
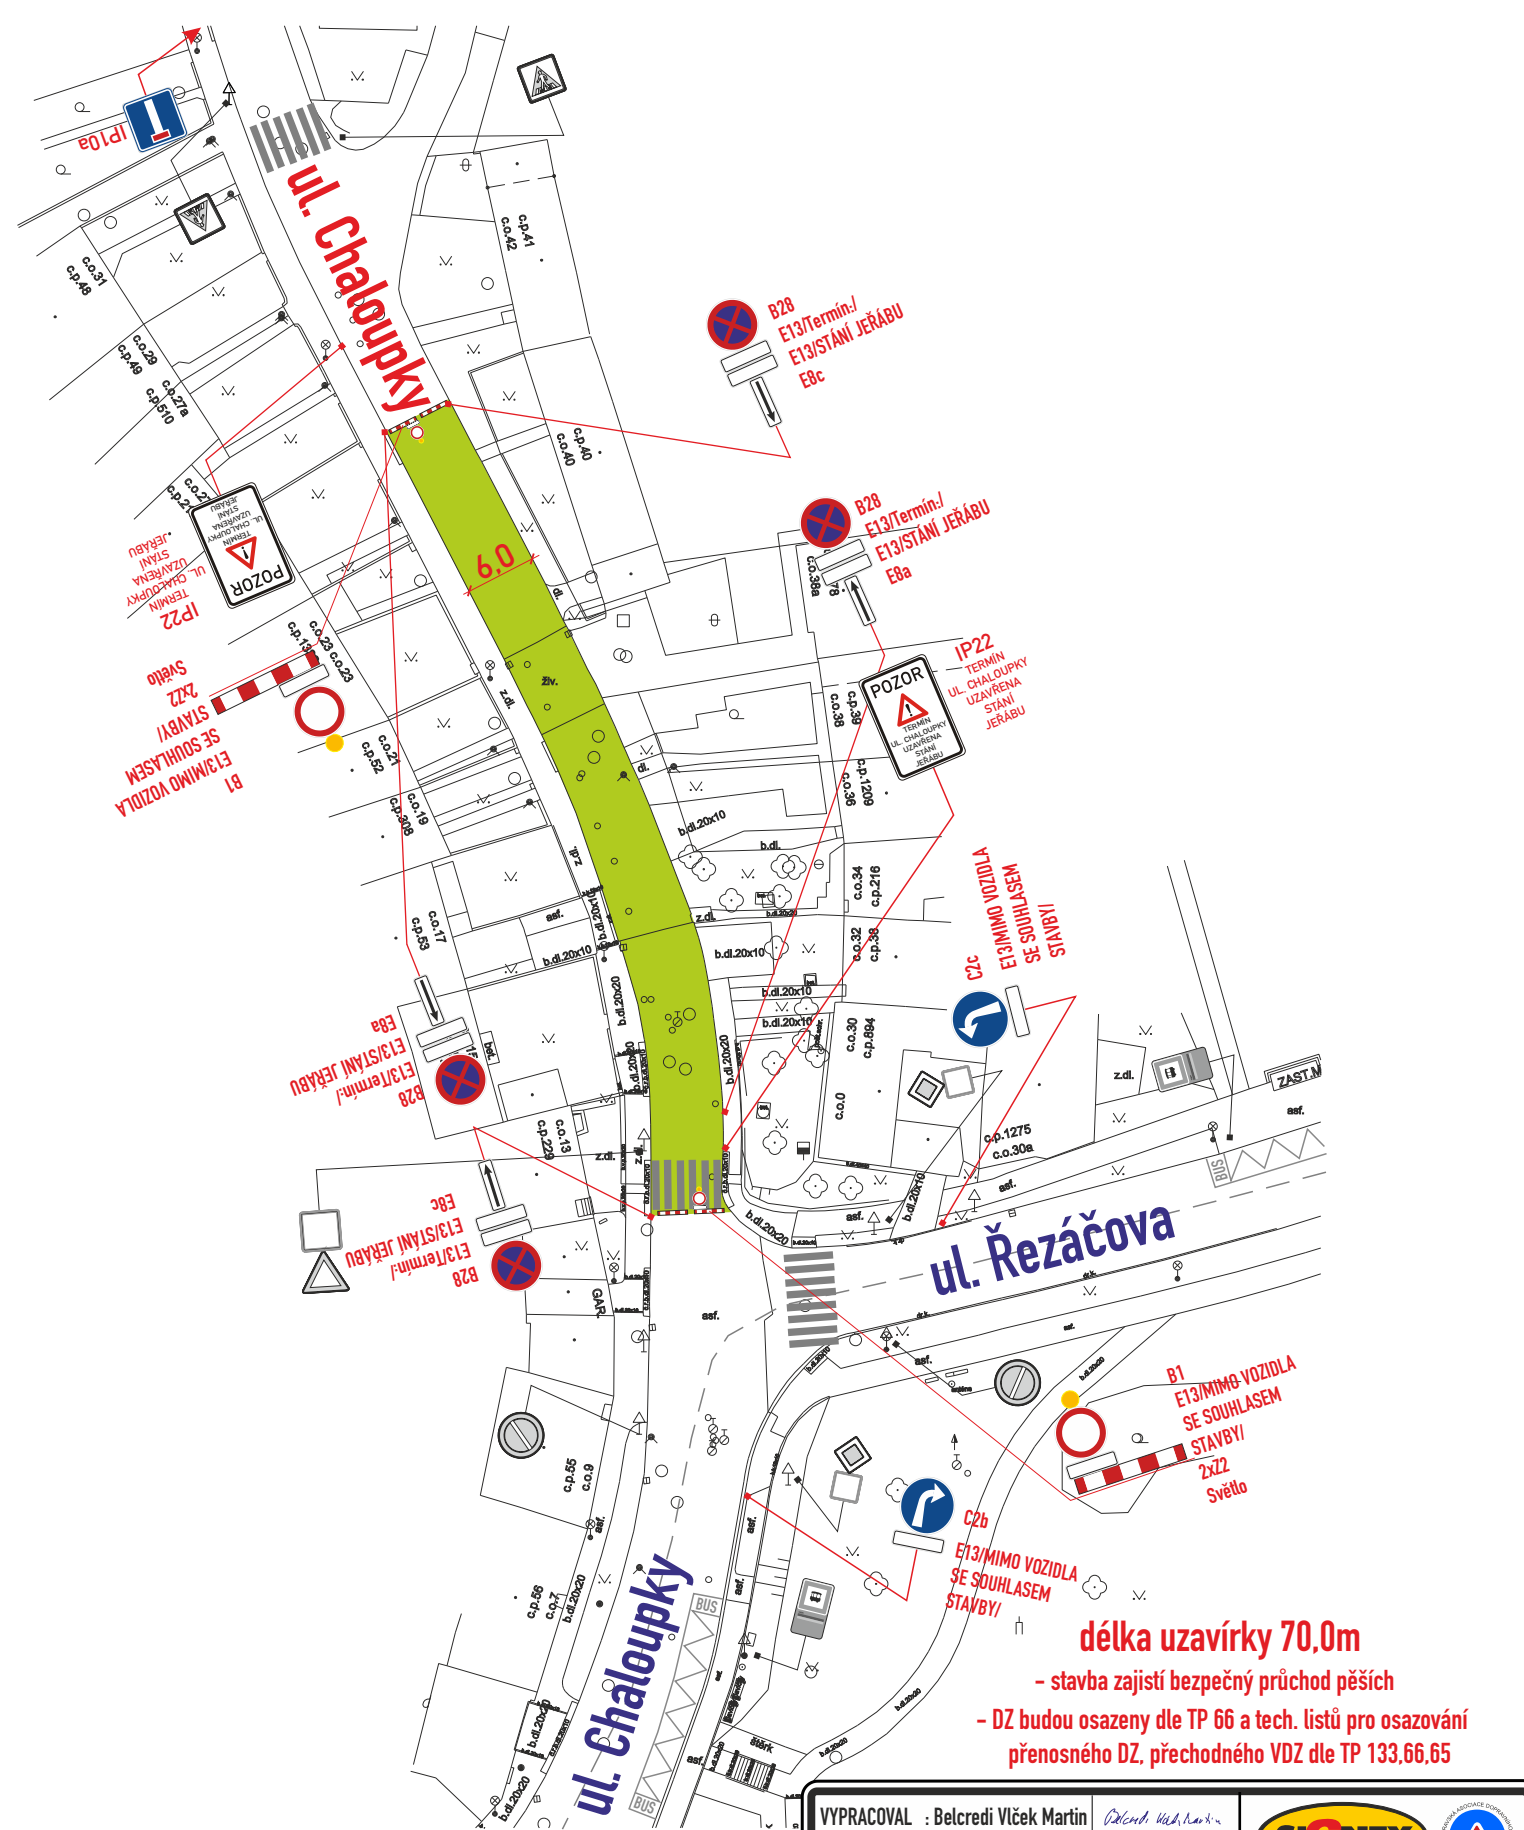


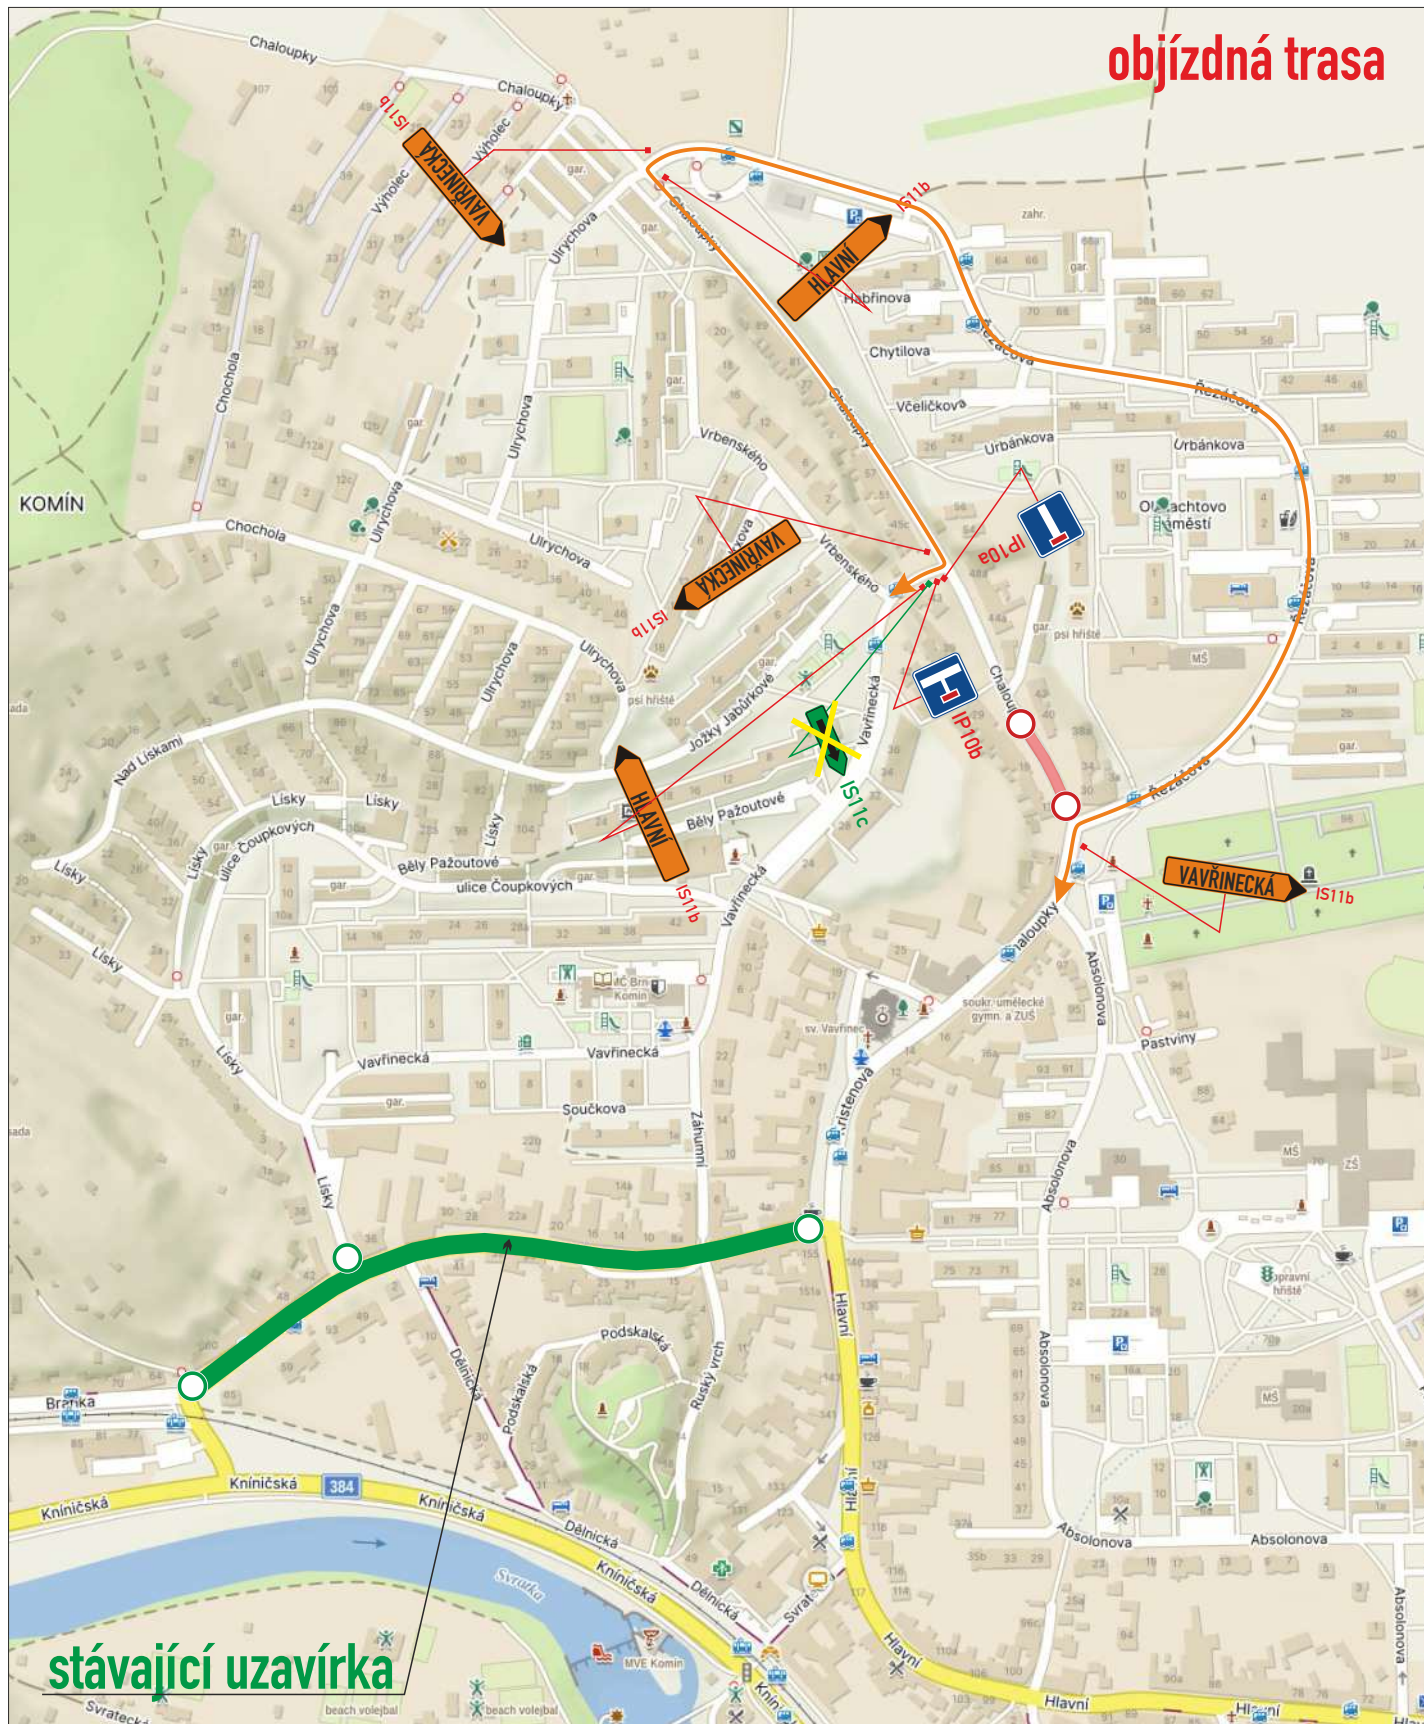

záběr vozovky 420,0m2

- B28-osadit 7 dní předem**
IP22-osadit 7 dní předem
- Legenda značení ve schématu / barva popisu :
- přenosné SDZ :
 - stávající SDZ :
 - stávající SDZ zakrýt / zrušit :
 - záběr vozovky :
 - objízdná trasa :

VYPRACOVAL : Belcredi Vlček Martin	KONTROLOVAL : Ing. Končelík Jiří	
obsah schématu : PŘECHODNÉ DOPRAVNÍ ZNAČENÍ Úplná uzavírka		
místo akce/název : BRNO, ul. Chaloupky demontáž. věžového jeřábu		
číslo objednávky / datum : 250797 4.8.2026		
číslo schématu : 1		