



ETAPA 1:

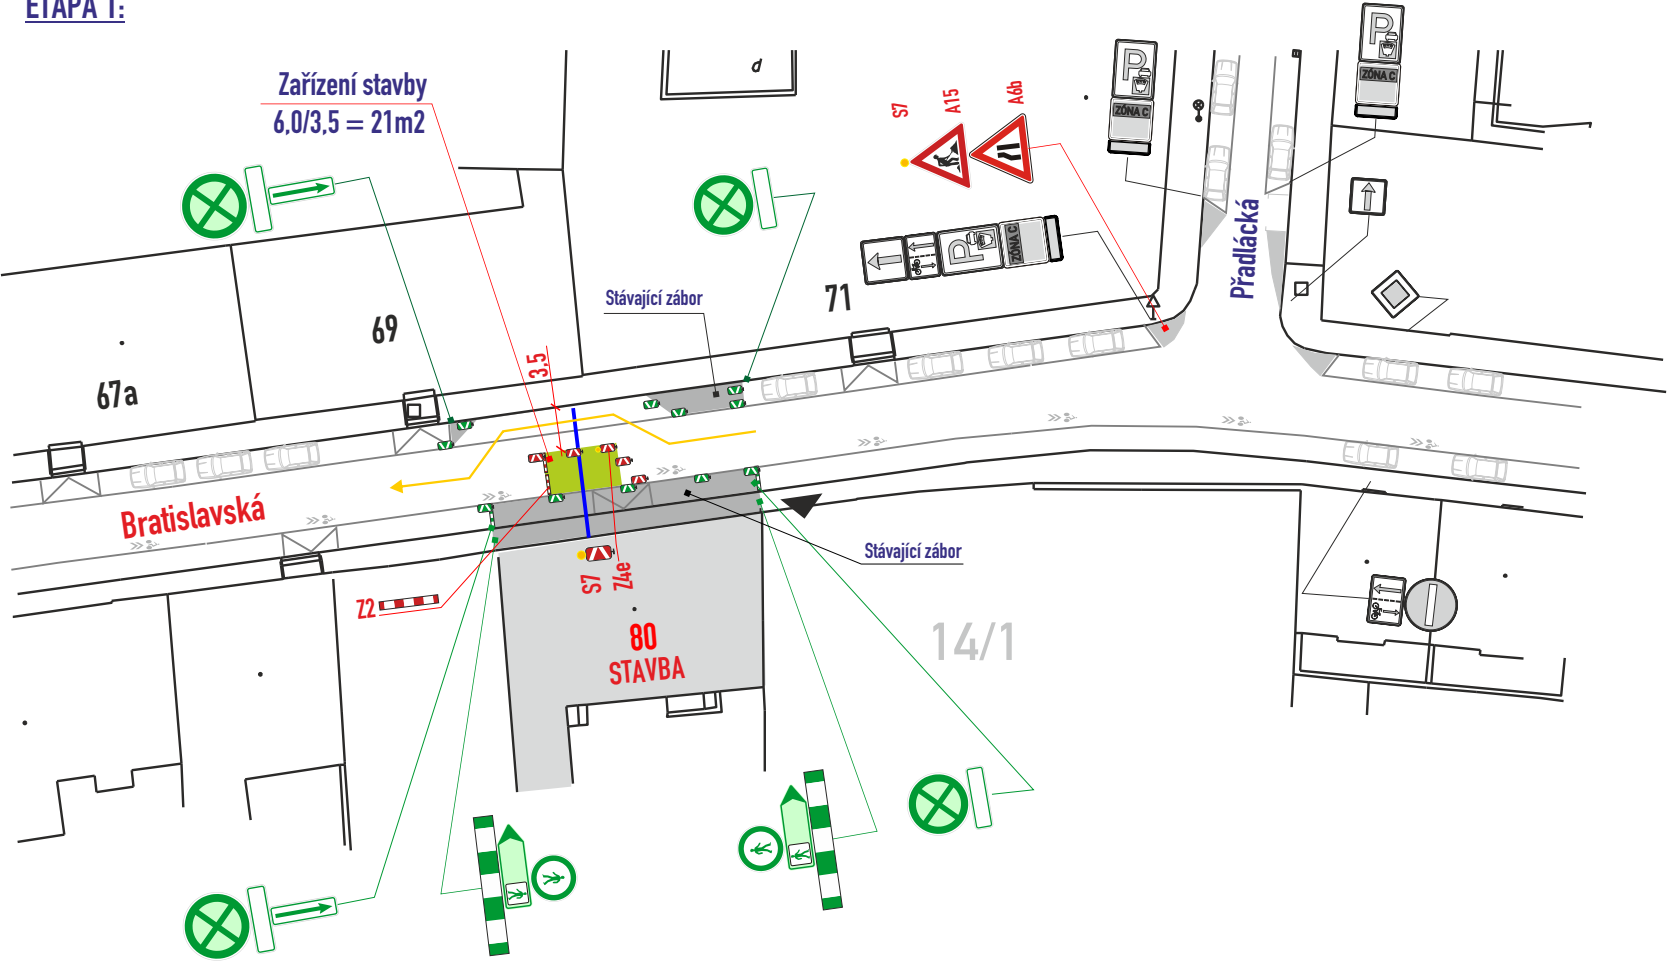

ETAPA 2:

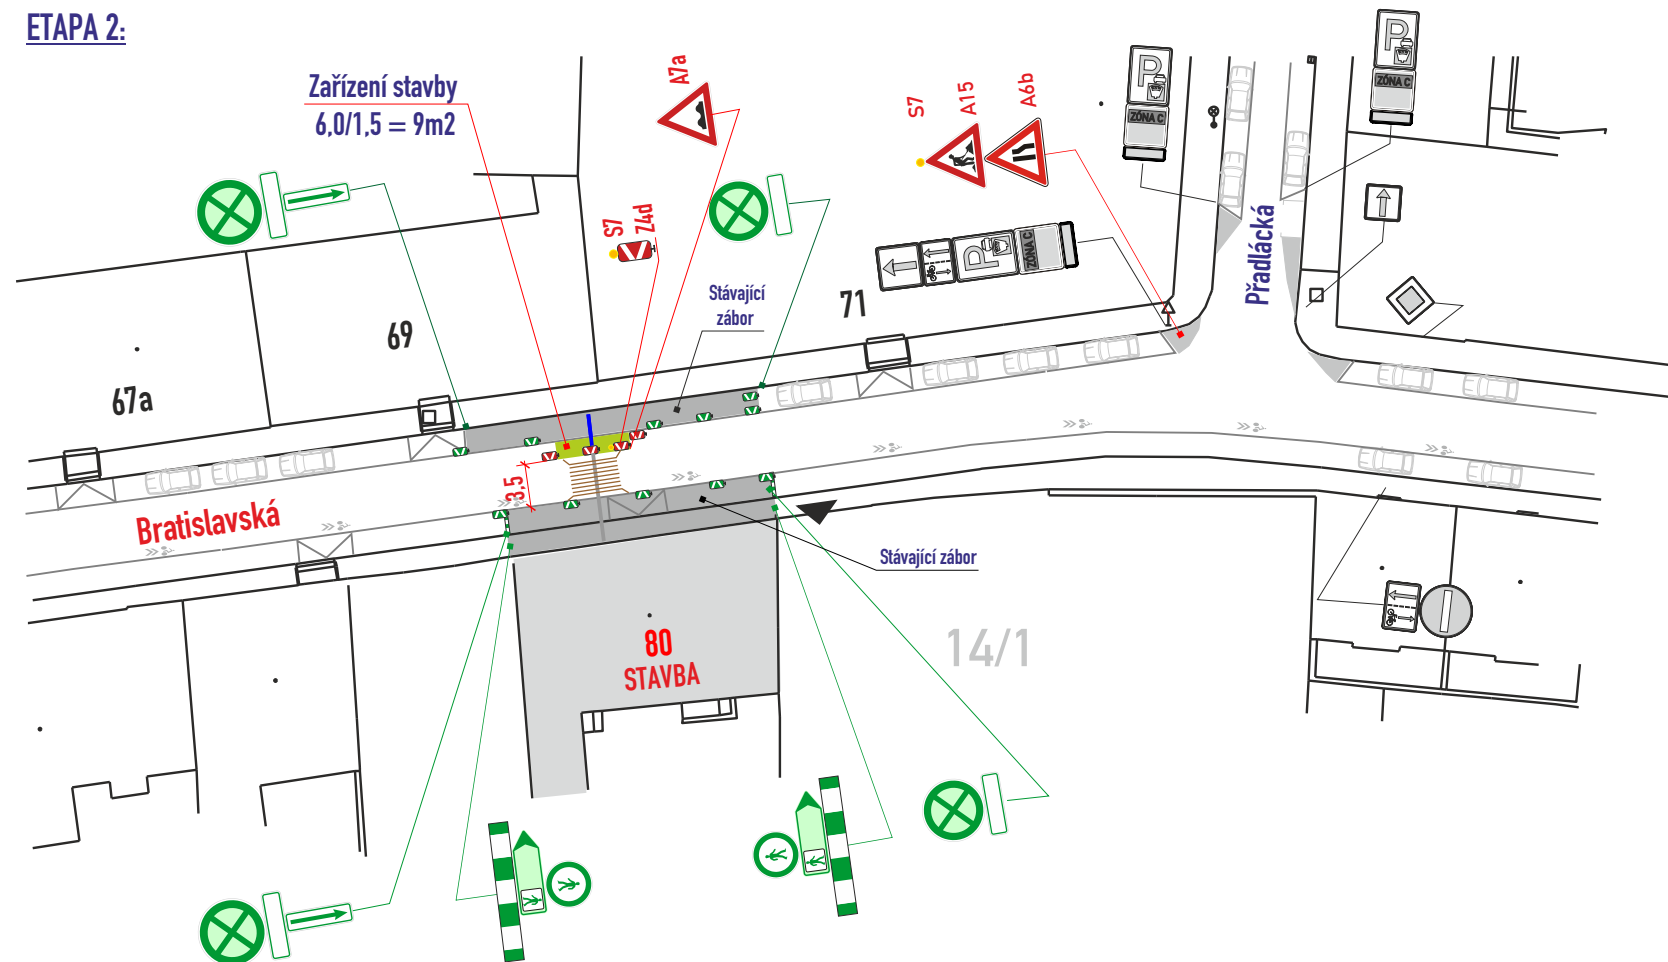

POLICIE ČESKÉ REPUBLIKY	
Městské ředitelství policie Brno	
Dopravní inspektorát, pracoviště dopravního inženýrství	
Pod č. j.:	KRPB-65120-8/ČJ-2026-0602DI
v kontextu č. j.:	KRPB-145686-1/ČJ-2021-0602DI
Dle § 77 z. č. 361/2000 Sb.	
§ 25 z. č. 13/1997 Sb.	

- DZ budou osazeny dle TP 66 a tech. listů pro osazování přenosného DZ, přechodného VDZ dle TP 133,66

Legenda ploch:
zábor vozovky :
Legenda vozidel:
stávající parkování :
Legenda zařízení stavby, obj. trasy, výkopy :
přemostění těžké š. min. 3m :
výkop :
Legenda značení přenosného, stávajícího :
přenosné DZ stávající:
přenosné DZ stávající zakrýt / zrušit:
přenosné DZ stávající již zakrýto:

VYPRACOVAL : Ing. Dvořák Marek		
KONTROLOVAL : Ing. Končelík Jiří		
obsah schématu :		kontakt :
PŘECHODNÉ DOPRAVNÍ ZNAČENÍ		SIGNEX, spol. s r.o., Holzova, 138, 627 00 Brno
Částečná uzavírka		Tel.: 545 226 021-4, mistr: tel.: 602 58 23 25
místo akce/název :		Služba mimo pracovní dobu: tel.: 602 571 312
BRNO, ul. Bratislavská 80		email: signex@signex.cz
Přípojka vody		číslo objednávky / datum :
		č.o. 250335
		22.7.2026
		číslo schématu :
		1