

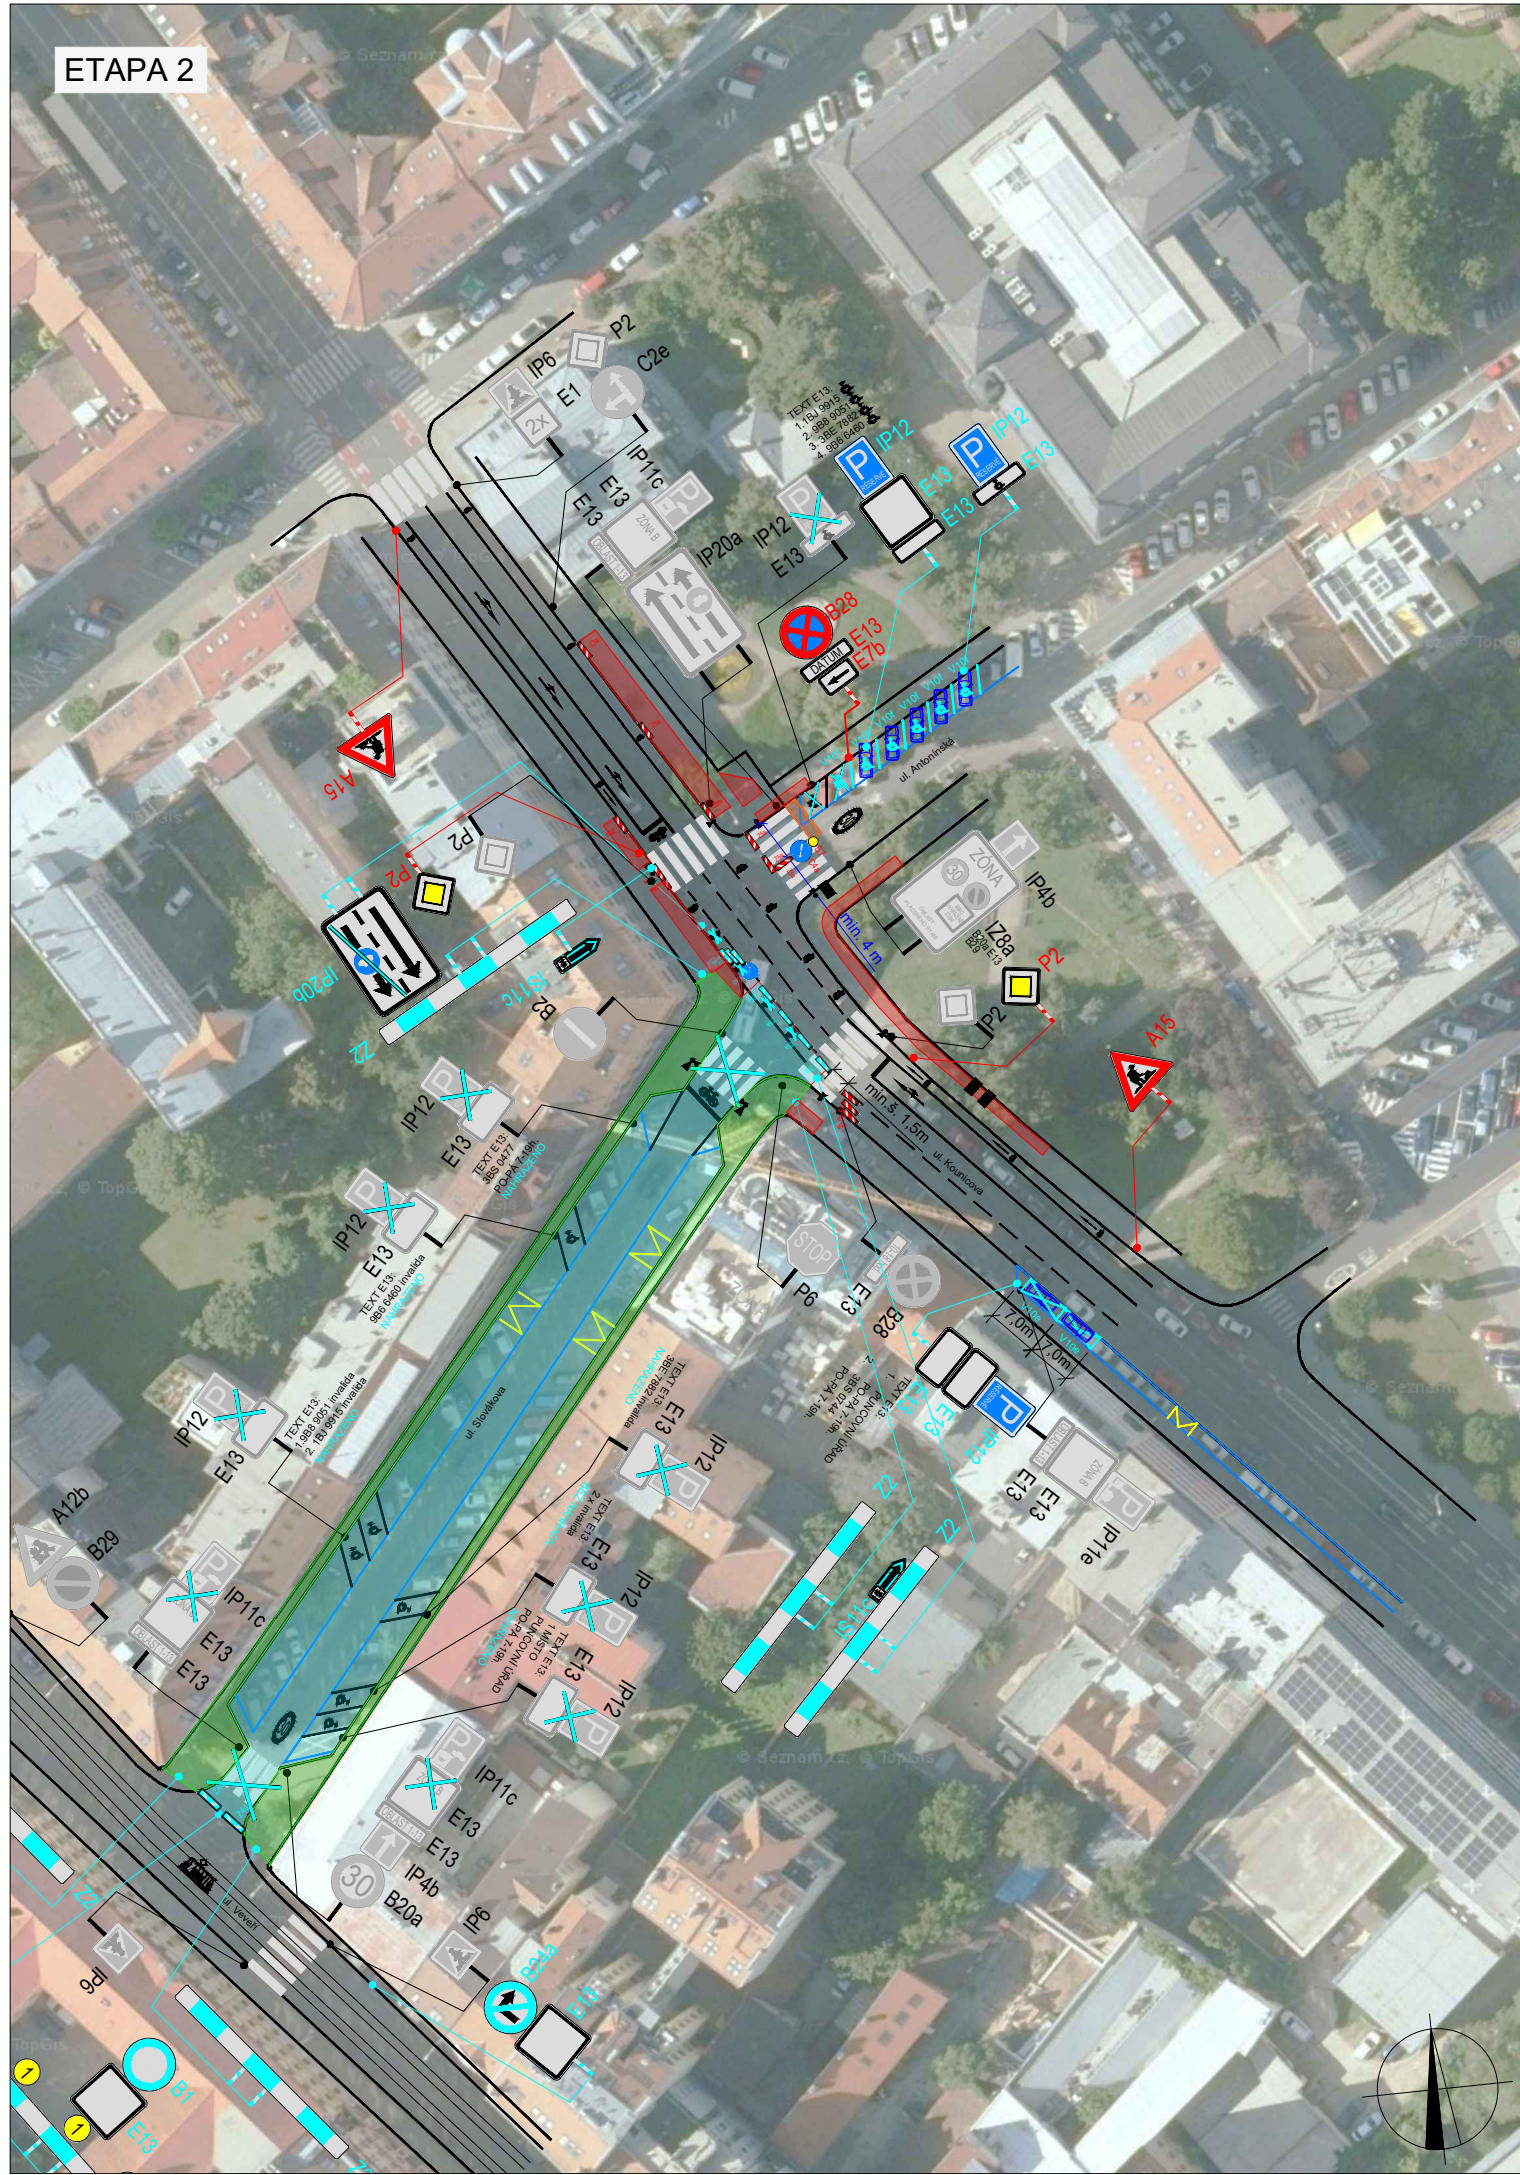


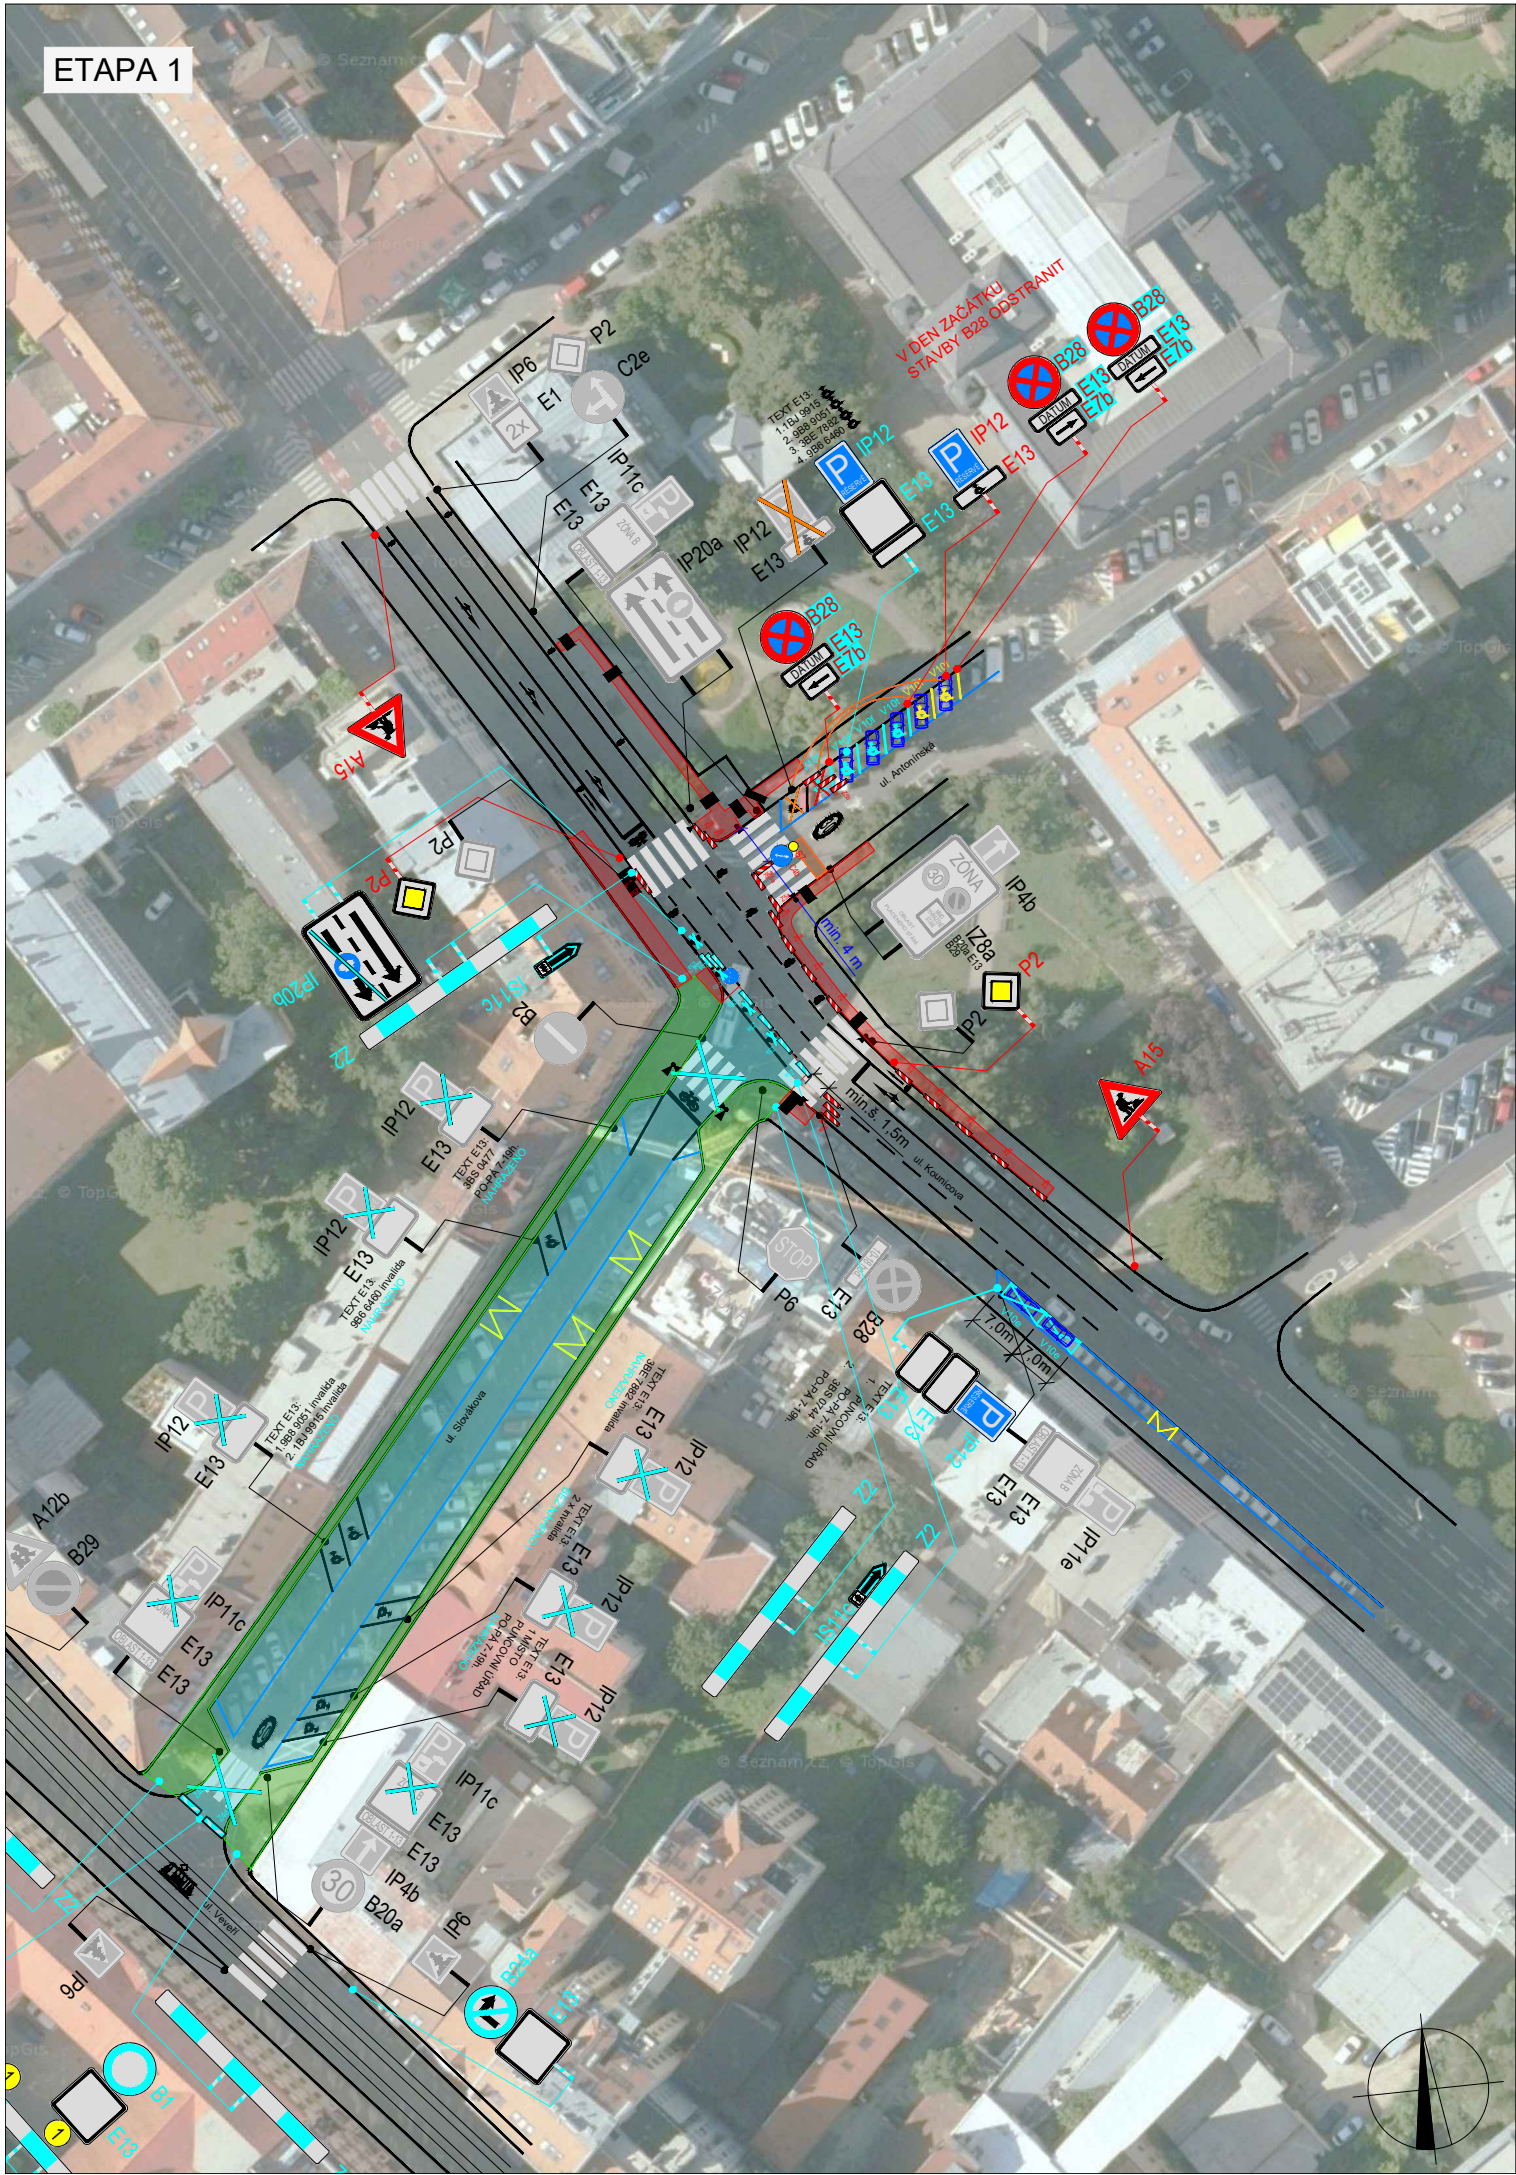

POLICIE ČESKÉ REPUBLIKY - KŘP POLICIE ČESKÉ REPUBLIKY Městské ředitelství policie Brno Dopravní inspektorát, pracovníté dopravní inženýrství Odsouhlaseno dne: 27.07.2026 Pod č. j.: KRPB-150184-2/CJ -2026-0602DI v kontextu č. j.: KRPB-145686-1/CJ -2021-0602DI Dle § 77 z. č. 361/2000 Sb. § 25 z. č. 13/1997 Sb. PLATNOST TOHOTO VYJÁDRĚNÍ JE 1 ROK. V dne	SOUHLASÍME S - PDZ, - ZUK, - UZÁVÍRKOU S OBJÍZDNOU TRASOU. V dne	
---	--	--

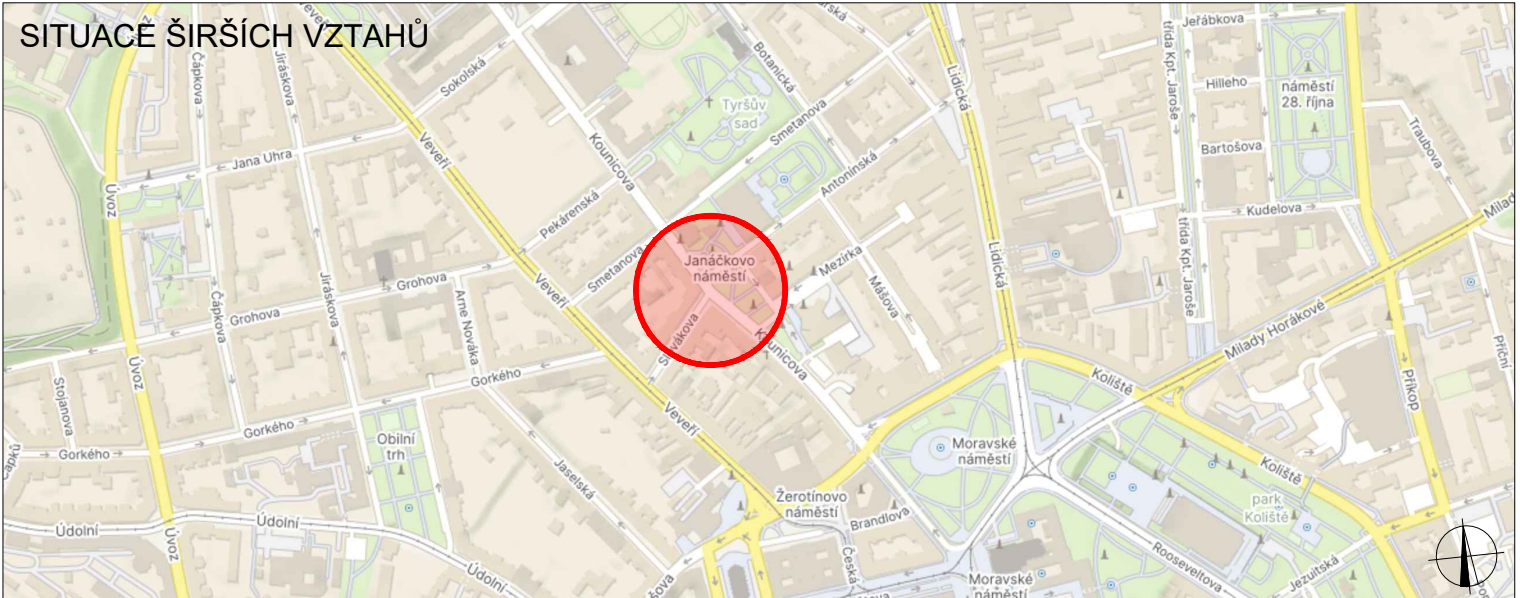

LEGENDA			
	TRVALÉ SVISLÉ DOPRAVNÍ ZNAČENÍ		NAVRŽENÉ PŘECHODNÉ DOPRAVNÍ ZNAČENÍ OSAZENÉ 7 DNÍ PŘED ZAČÁTKEM STAVBY
	DOČASNÉ ZNEPLATNĚNÉ TRVALÉ DOPRAVNÍ ZNAČENÍ		STANOVENÉ PŘECHODNÉ DOPRAVNÍ ZNAČENÍ V RÁMCI STAVBY "BRNO, SLOVÁKOVA OPRAVA KANALIZACE"
	NAVRŽENÉ PŘECHODNÉ DOPRAVNÍ ZNAČENÍ		PROVIZORNÍ PŘEMOSTĚNÍ
			ZÁBOR KOMUNIKACE (již stanoveno v rámci stavby "BRNO, SLOVÁKOVA OPRAVA KANALIZACE")
			ZÁBOR CHODNÍKU (již stanoveno v rámci stavby "BRNO, SLOVÁKOVA OPRAVA KANALIZACE")
			ZÁBOR KOMUNIKACE
			VÝKOP

POZNÁMKY:

- STAVBA ZAJISTÍ OHRAZENÍ VÝKOPU STAVEBNÍM OPLOČENÍM NEBO Z2.
- STAVBA ZAJISTÍ BEZPEČNÝ PRŮCHOD PĚŠÍCH V ŠÍŘCE MIN. 1.5m V PĚŠÍCH KORIDORECH, OSAZENÍ PŘEMOSTĚNÍ PŘES VÝKOP A PRO ZAJIŠTĚNÍ VSTUPŮ DO OBJEKTŮ A V NUTNÝCH MÍSTECH PRACÍ, KTERÉ SI TO VYŽADUJÍ.
- PŘEKOP V KOMUNIKACI BUDE ZAJIŠTĚN PŘEJEZDOVÝM PLECHEM.
- PŘEKOP V CHODNÍKU BUDE ZAJIŠTĚN POCHOZÍM PLECHEM.
- ETAPIZACE JEDNOTLIVÝCH ÚSEKŮ BUDE STANOVĚNA V RÁMCI PROJEDNÁNÍ ZUK/UZÁVÍRKA.

Použité dopravní značení bude v základní velikosti a v reflexním provedení tř.1
K návrhu dopravního značení bylo použito příručky pro označování pracovních míst na dálnicích a silnicích.
K návrhu dopravního značení bylo využito TP 65 Zásady pro dopravní značení na pozemních komunikacích.
K návrhu dopravního značení bylo využito TP 66 Zásady pro označování pracovních míst na pozemních komunikacích.
K návrhu dopravního značení bylo využito TP 133 Zásady pro vodorovné dopravní značení na pozemních komunikacích.

VYPRACOVAL: Michaela Bendová			DoZBos s.r.o. Průmyslová 12 680 01 Boskovice E-mail: dozbos@dozbos.cz www.dozbos.cz
KONTROLOVAL: Ing. Mgr. Josef Janík			
NÁZEV AKCE: BRNO SSZ 0.49 KOUNICOVA - SLOVÁKOVA	DATUM: 07/2026	FORMÁT: 630 x 297	
NÁZEV PŘÍLOHY: SITUACE DOPRAVNĚ-INŽENÝRSKÝCH OPATŘENÍ	ČÍSLO ZAKÁZKY:	ČÍSLO PŘÍLOHY: 1	
OBSAH:			