
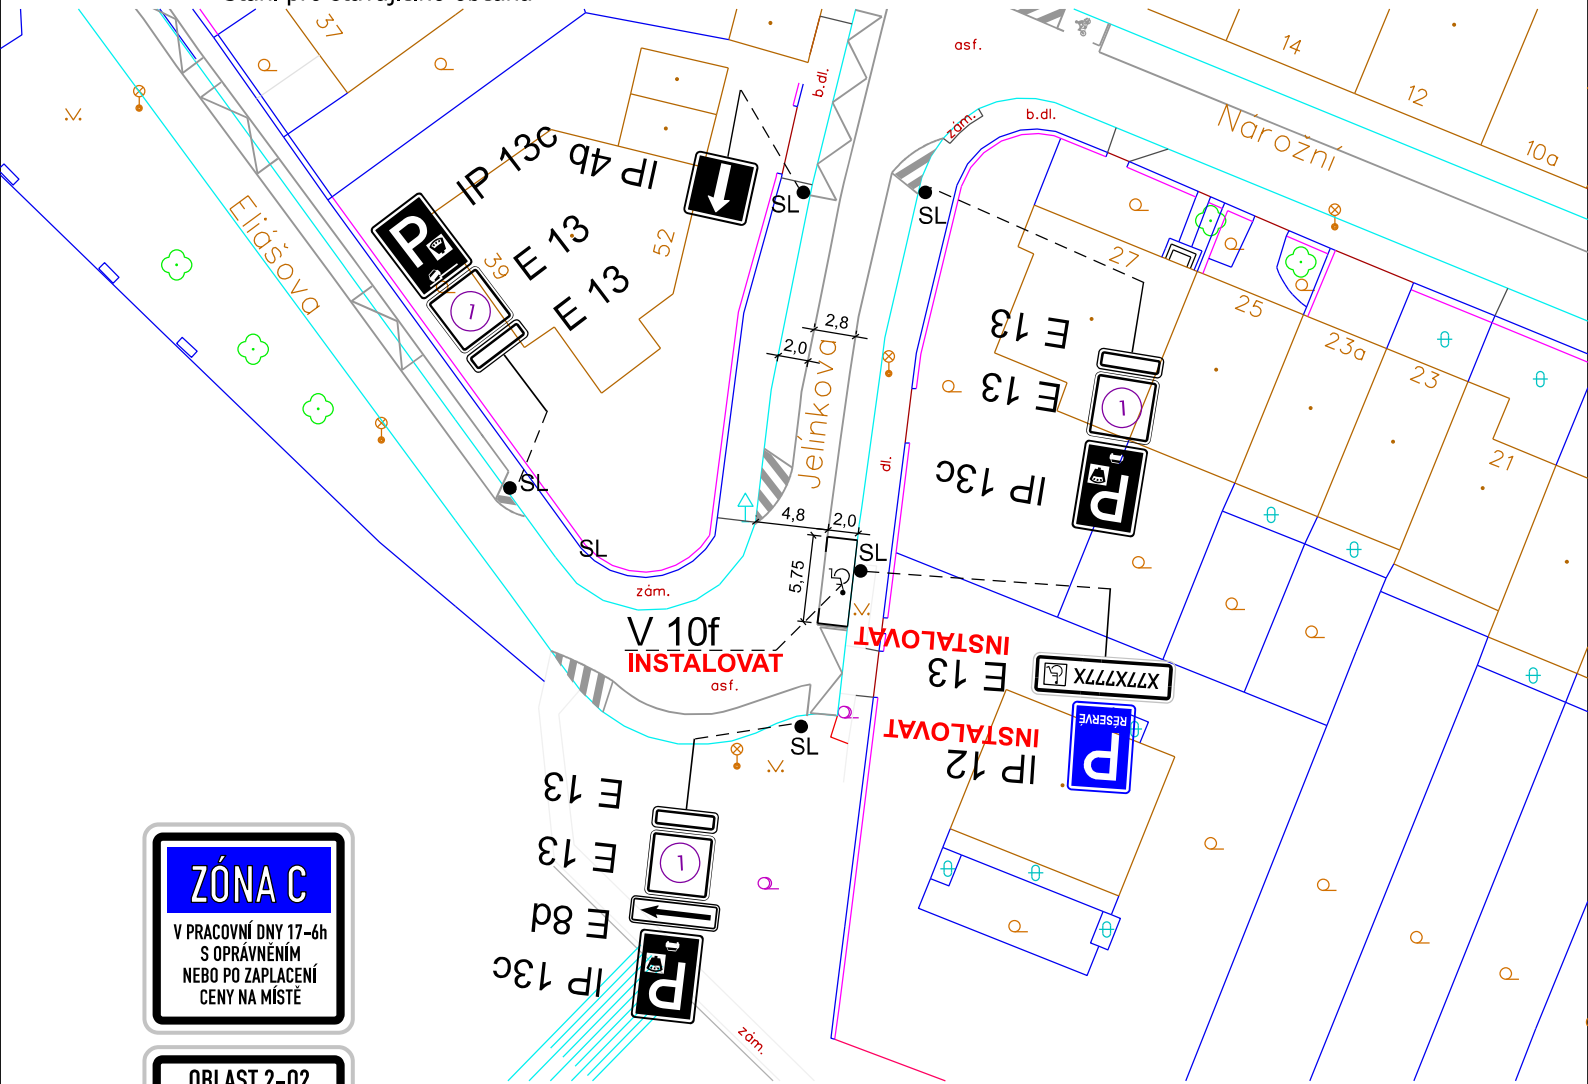


UL. JELÍNKOVA 43 - MK

Pozn.: - DZ bude realizováno podle TP 65 a TP 133

- BKOM souhlasí za vlastníka komunikace s vydáním rozhodnutí o povolení zvláštního užívání silnice nebo místní komunikace pro zřízení vyhrazeného parkovacího stání na dobu jednoho roku, nejdéle však do zavedení oblasti placeného stání, v souladu s příslušným nařízením statutárního města Brna, kterým se vymezují místní komunikace nebo jejich úseky, jež lze užít ke stání vozidel jen po zaplacení ceny.


- Stání pro stávajícího občana

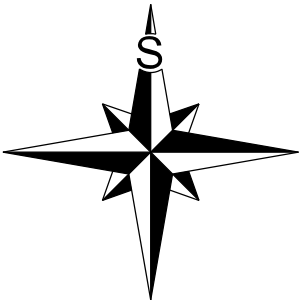

LEGENDA:



B 1

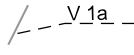


V 1a

DOPRAVNÍ ZNAČENÍ STÁVAJÍCÍ



B 1
Instalovat

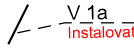


V 1a
Instalovat

DOPRAVNÍ ZNAČENÍ NAVRHOVANÉ



B 1
Odstranit

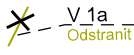

V 1a
Odstranit

DOPRAVNÍ ZNAČENÍ RUŠENÉ

29. 6. 2026

Souhlasíme se ZUK



VEDOUCÍ ÚDI	GENER. PROJEKTANT	VYPRACOVAL	KONTROLOVAL	 Brněnské komunikace a.s. ÚTVAR DOPRAVNÍHO INŽENÝRSTVÍ	
ING. M. PERNICA	E. ŠVARNÝ	E. ŠVARNÝ	ING. J. NEŠPOR		
OBJEDNATEL DOKUMENTACE: STATUTÁRNÍ MĚSTO BRNO				DATUM	ČERVEN - 2026
NÁZEV AKCE:				FORMÁT	A4
PŘECHODNÉ DOPRAVNÍ ZNAČENÍ				STUPEŇ	
JELÍNKOVA 43 - MK				MĚŘÍTKO	1:500
NÁZEV VÝKRESU:				Č. ZAKÁZKY	0570-2026
VYHRAZENÉ PARKOVÁNÍ PRO ZDRAVOTNĚ POSTIŽENÉ				ČÍSLO PARÉ	ČÍSLO VÝKRESU
					01.1