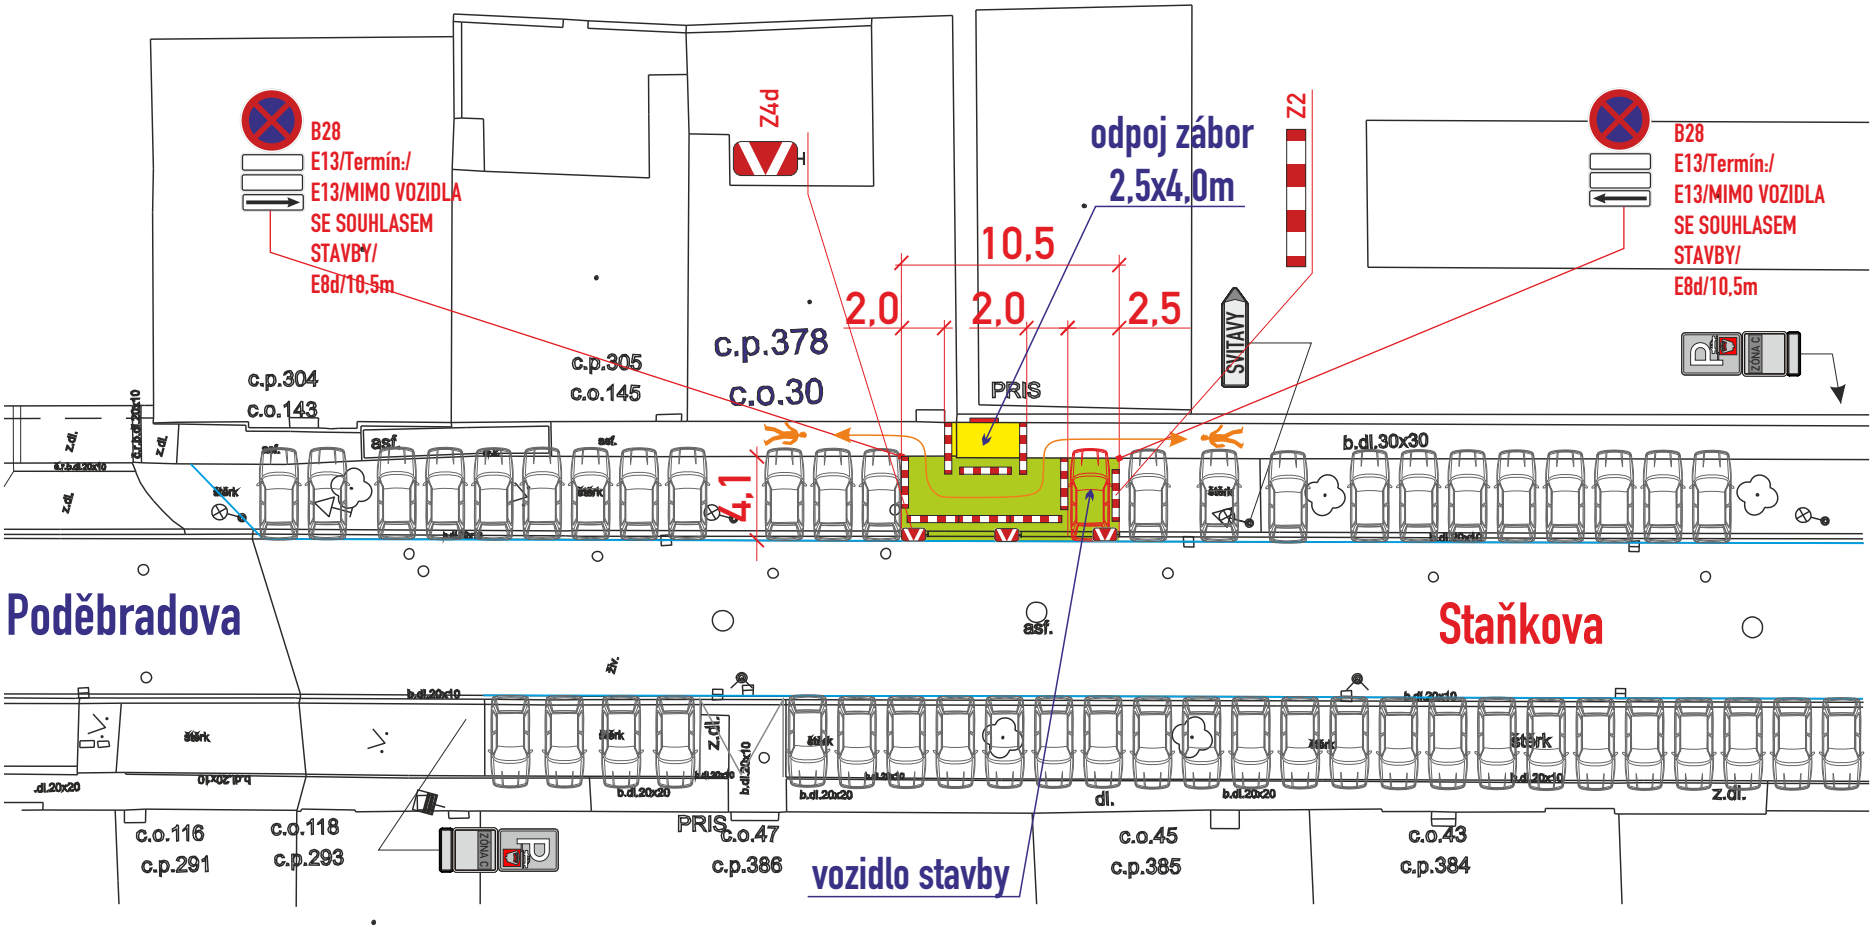

zábor chodníku 6,8m2
zábor vozovky 51,25m2

- stavba zajistí ohrazení výkopu stavebním opocením nebo Z2
- stavba zajistí bezpečný průchod pěších v š. min. 1,5m
- DZ budou osazeny dle TP 66 a tech. listů pro osazování přenosného DZ, přechodného VDZ dle TP 133,66,65

zábor se nachází v zóně dopravní značky Iz8a

B28-osadit 7 dní předem

Legenda značení ve schématu /barva popisu :
přenosné SDZ : A15
stávající SDZ :
stávající SDZ zakrýt / zrušit:
zábor vozovky :
zábor chodníku :
pěší trasa :

VYPRACOVAL : Belcredi Vlček Martin KONTROLOVAL : Ing. Končelík Jiří	SIGNEX spol. s r.o.
obsah schématu : PŘECHODNÉ DOPRAVNÍ ZNAČENÍ Částečná uzavírka	kontakt : SIGNEX, spol. s r.o., Holzova,138, 627 00 Brno Tel.: 545 226 021-4 , mistr: tel.: 602 58 23 25 Služba mimo pracovní dobu: tel.: 602 571 312 email: signex@signex.cz
místo akce/název : BRNO, ul. Staňkova č.o. 30 zrušení přípojky NN	číslo objednávky / datum : 260585 30.7.2026 číslo schématu : 1

www.signex.cz