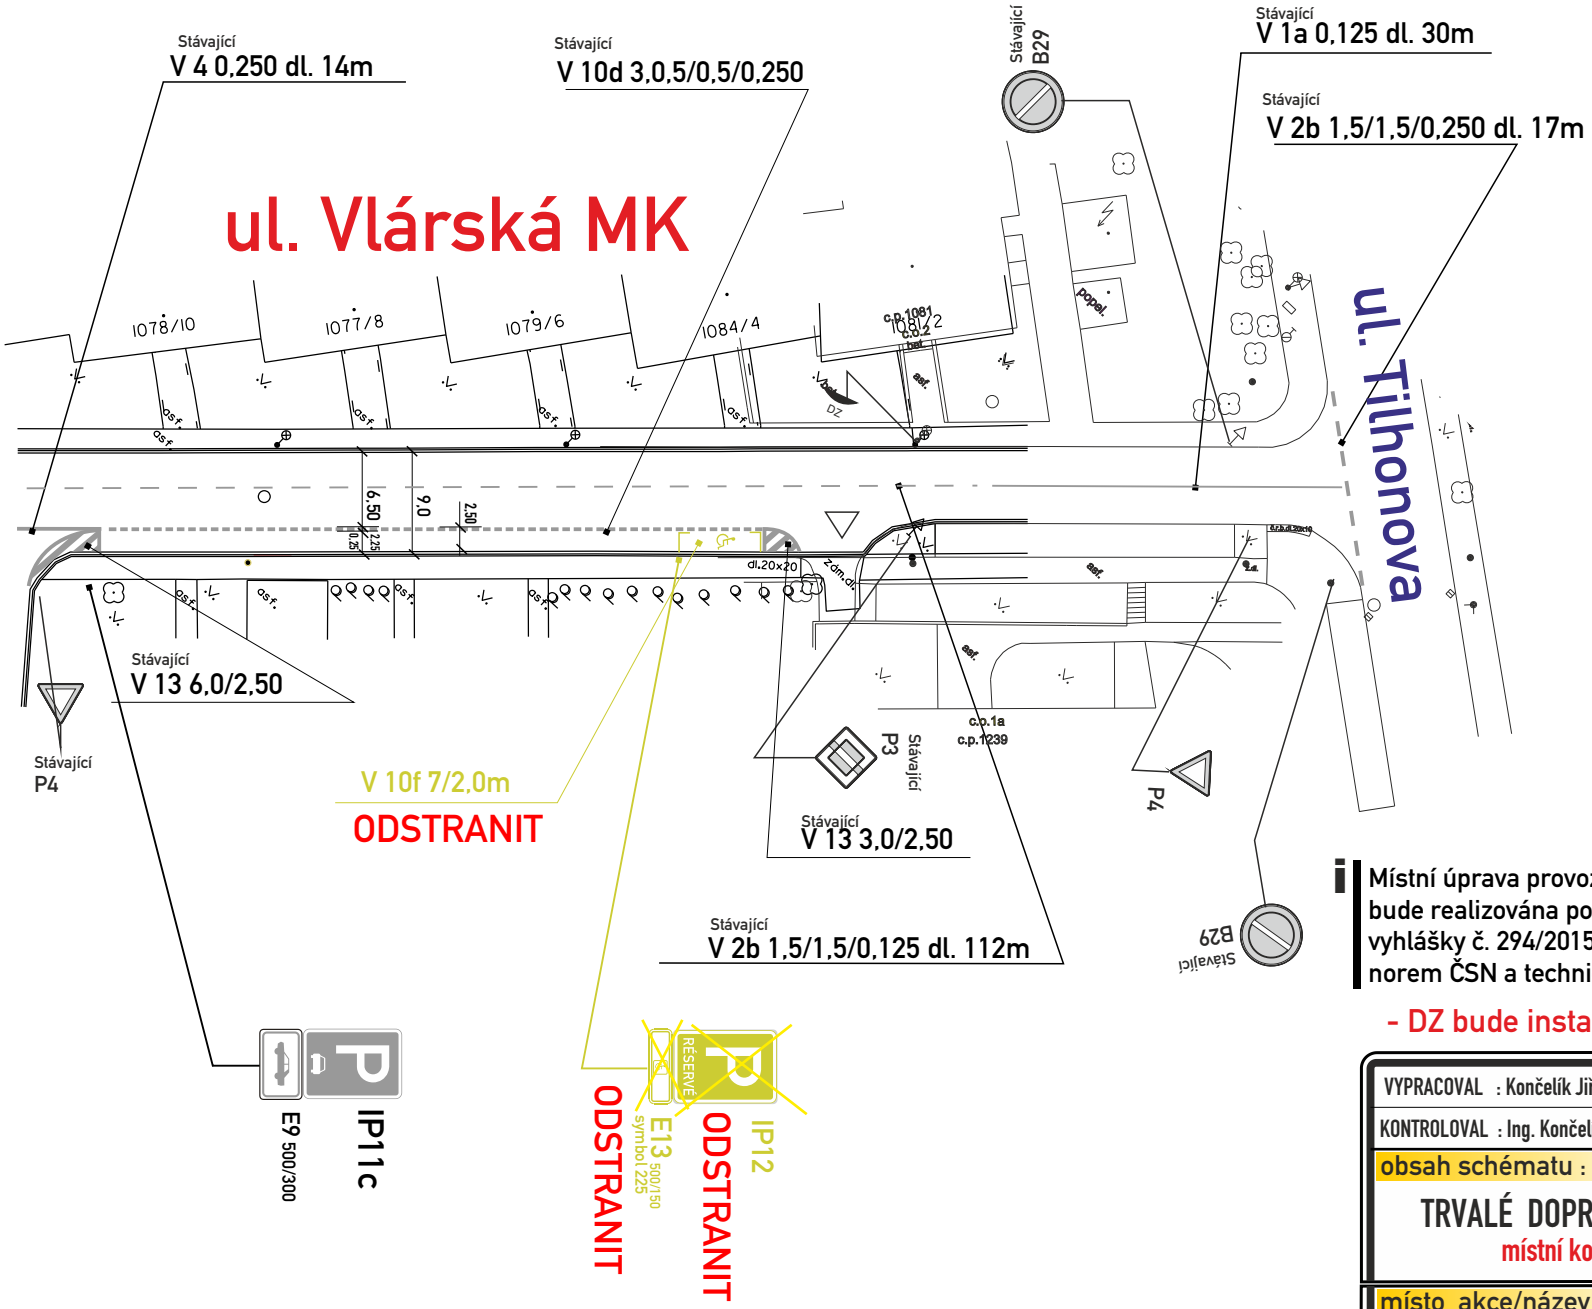

Místní úprava provozu na pozemní komunikaci bude realizována podle zákona č. 361/2000 Sb., vyhlášky č. 294/2015 Sb., podle příslušných českých technických norem ČSN a technických podmínek Ministerstva dopravy.

- DZ bude instalováno v souladu s TP 65 a 133

Legenda značení ve schématu

svislé :	vodorovné :
Stávající DZ : A15 stávající	Stávající VDZ : V4 0.250 stávající
Stávající DZ odstranit: A15 stávající ODSTRANIT	Stávající VDZ odstranit : V4 0.250 ODSTRANIT

VYPRACOVAL : Končelík Jiří ml.	SIGNEX spol. s r.o.
KONTROLOVAL : Ing. Končelík Jiří	
obsah schématu : TRVALÉ DOPRAVNÍ ZNAČENÍ místní komunikace	kontakt : SIGNEX, spol. s r.o., Holzova,138, 627 00 Brno Tel.: 545 226 021-4 , mistr: tel.: 602 58 23 25 Služba mimo pracovní dobu: tel.: 602 571 312 email: signex@signex.cz
místo akce/název : BRNO, ul. Vlárská Odstranění VPS	číslo objednávky / datum : 260208/19.3.26
	číslo schématu : 1

www.signex.cz