
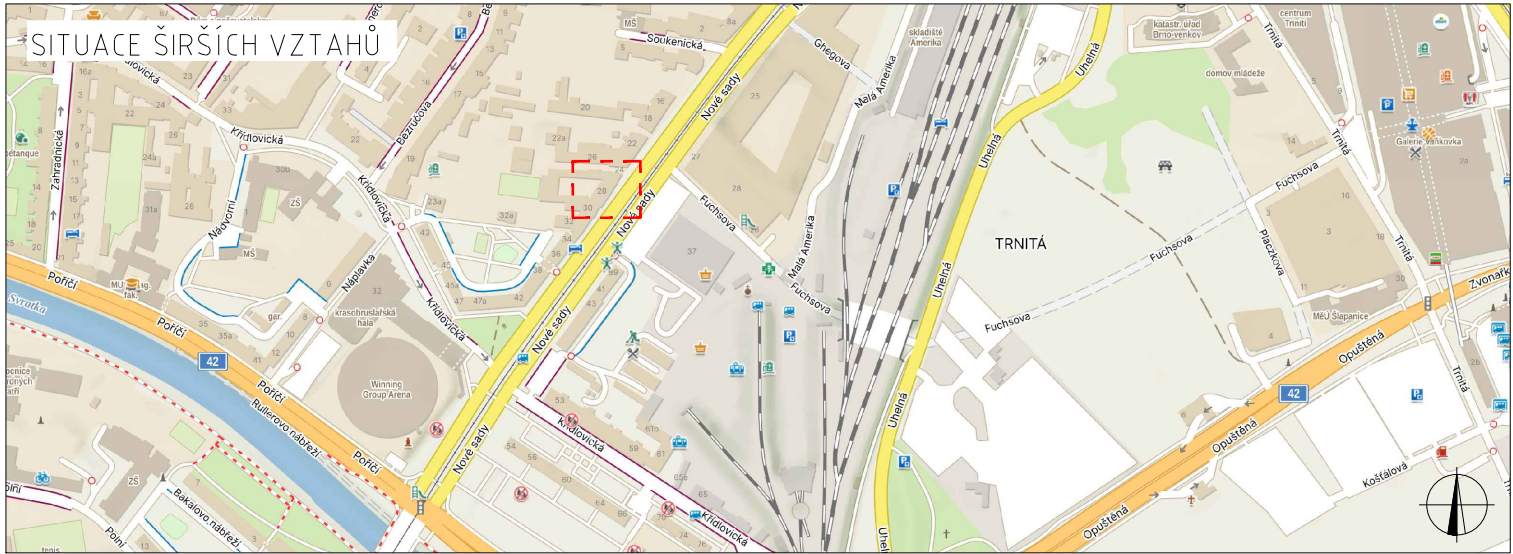
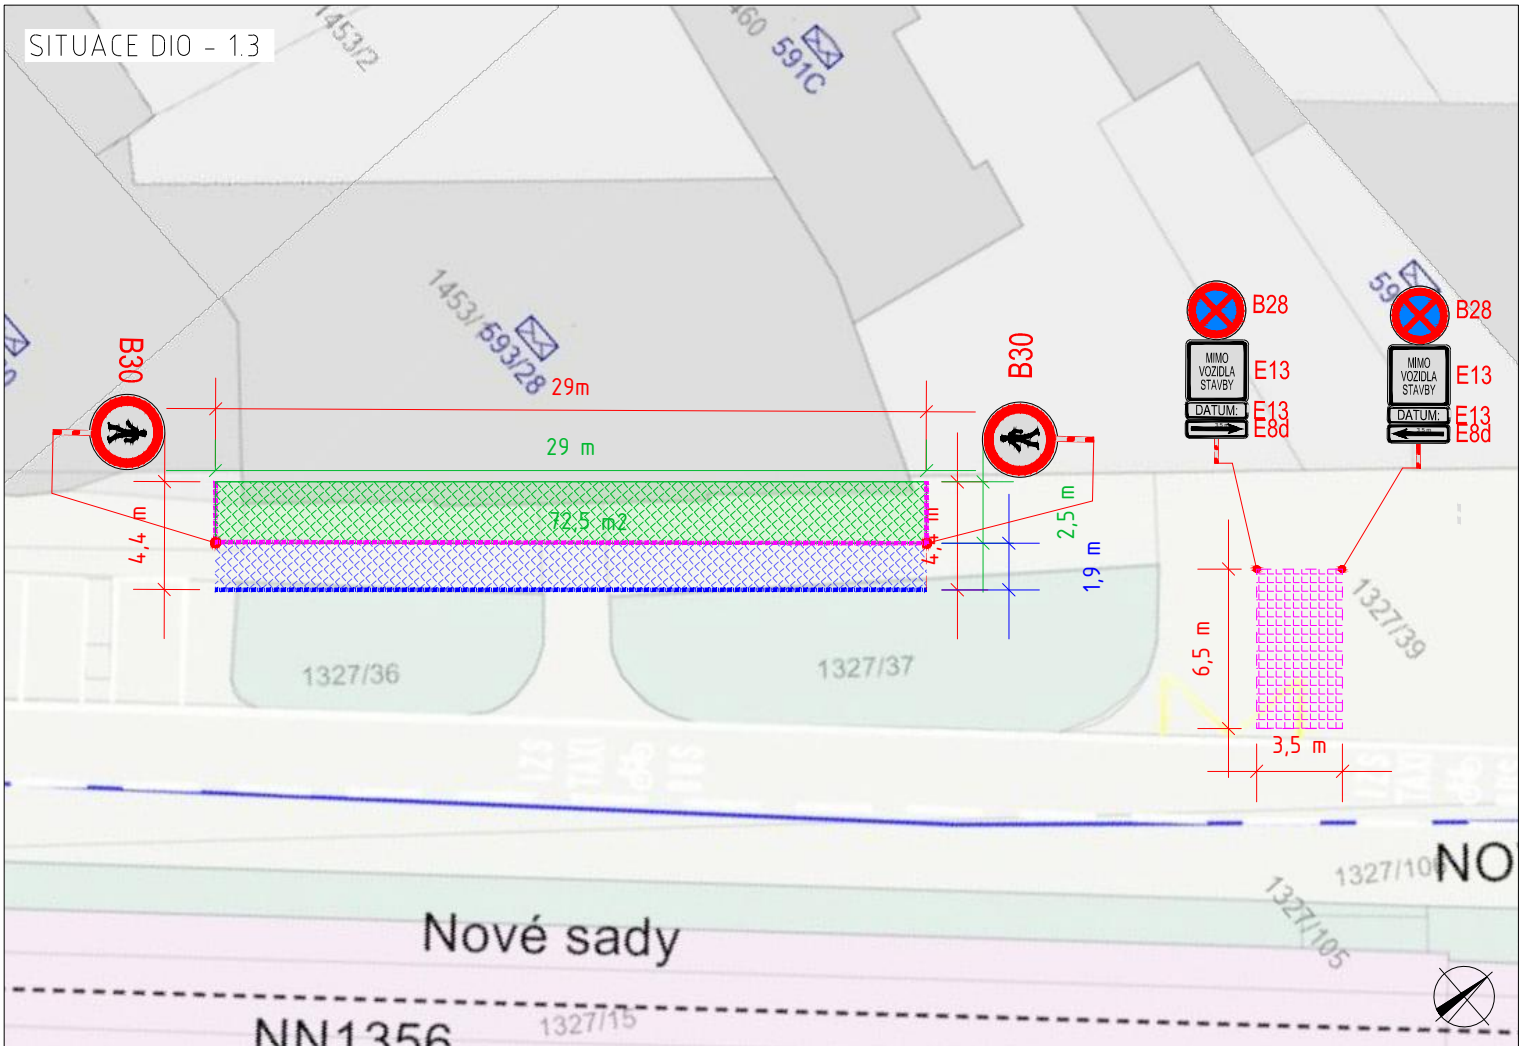


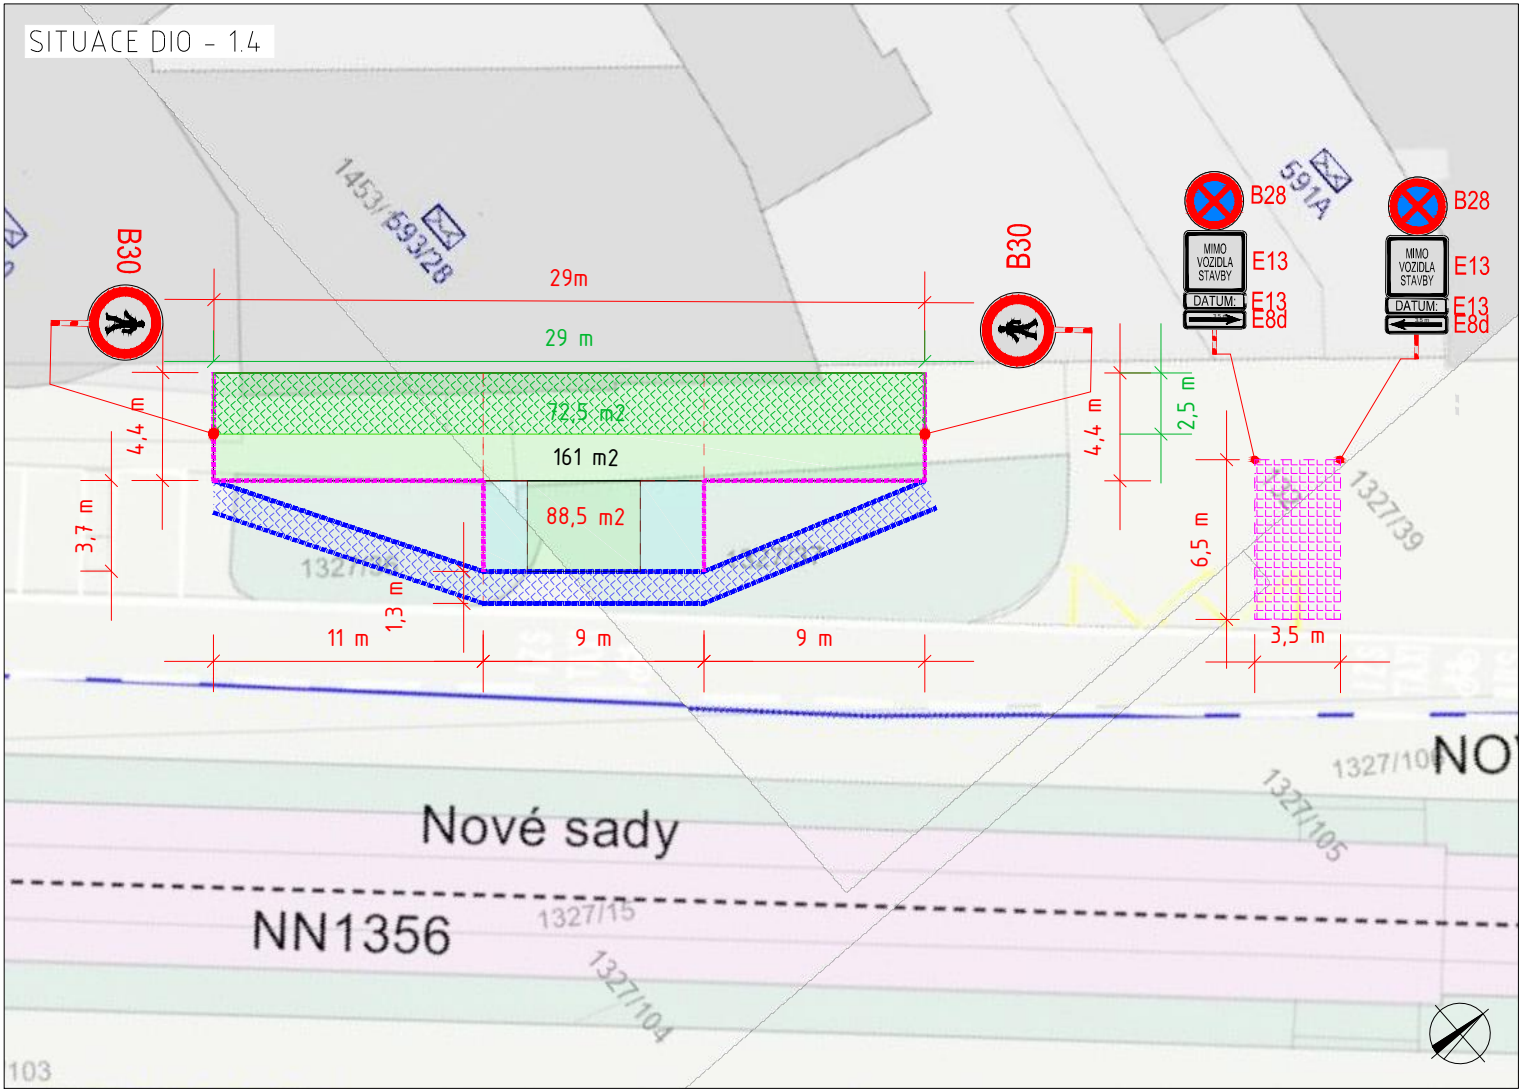

PLATNOST DOKUMENTACE

|                   |                   |                   |
|-------------------|-------------------|-------------------|
| V ..... dne ..... | V ..... dne ..... | V ..... dne ..... |
|-------------------|-------------------|-------------------|

| LEGENDA |                                                                        |
|---------|------------------------------------------------------------------------|
|         | TRVALÉ SVISLÉ DOPRAVNÍ ZNAČENÍ                                         |
|         | DOČASNĚ ZNEPLATNĚNÉ TRVALÉ DOPRAVNÍ ZNAČENÍ                            |
|         | NAVRŽENÉ PŘECHODNÉ DOPRAVNÍ ZNAČENÍ                                    |
|         | KORIDOR PRO CHODCE                                                     |
|         | OPLOČENÍ STAVBY (ODDĚLENÍ KORIDORU PRO CHODCE OD STAVBY)               |
|         | VYHRAZENÉ MÍSTO - STÁVAJÍCÍ ZÁBOR (22,75 m2)                           |
|         | PRACOVNÍ MÍSTO - STÁVAJÍCÍ ZÁBOR (72,5 m2)                             |
|         | PRACOVNÍ MÍSTO - NOVÝ ZÁBOR - NOVĚ PŘEDLÁŽDĚNÁ PLOCHA                  |
|         | PRACOVNÍ MÍSTO - NOVÝ ZÁBOR - MÍSTO PRO ZÁSOBOVÁNÍ - ULOŽENÍ MATERIÁLU |
| +  +  + | = 72,5 m2 + 88,5 m2 + 22,75 = 183,75 m2                                |
| +  +    | = 72,5 m2 + 88,5 m2 = 161 m2                                           |
| +       | = 88,5 m2                                                              |

INSTALACE PŘECHODNÉHO DOPRAVNÍHO ZNAČENÍ BUDE PROVEDENO DLE PRAVIDEL TP 65 A TP 66 A TP 133

|   |                     |                                                                                       |   |          |
|---|---------------------|---------------------------------------------------------------------------------------|---|----------|
| ZODPOVĚDNÝ PROJEKTANT:                                                                                         | Richard Peška       |  | <div><br/><br/>GEFAB CS spol. s r.o.<br/>Švédská 324/5, 620 00 Brno<br/>www.gefab.cz</div> |          |
| VYPRACOVAL:   | Tereza Buchtelíková |  |   |          |
| KONTROLOVAL:                                                                                                   | Richard Peška       |  |   |          |
| NÁZEV STAVBY:<br><br>DIO – REZIDENCE NOVÉ SADY 28<br><br>Nové sady, Brno, okr. Brno – město, kraj Jihomoravský |                     |                                                                                       | ČÍSLO ZAKÁZKY:   | 052/2025 |
|   |                     |                                                                                       | DATUM:   | 07/2026  |
| OBSAH:<br><br>Situace dopravně-inženýrských opatření                                                           |                     |                                                                                       | FORMÁT:   | -        |
|   |                     |                                                                                       | MĚŘÍTKO:   | -        |
|   |                     |                                                                                       | ÚČEL:   | RDS      |
|   |                     |                                                                                       | ČÍSLO PŘÍLOHY:   | 1.4      |
|   |                     |                                                                                       | SOUPRAVA:   |          |