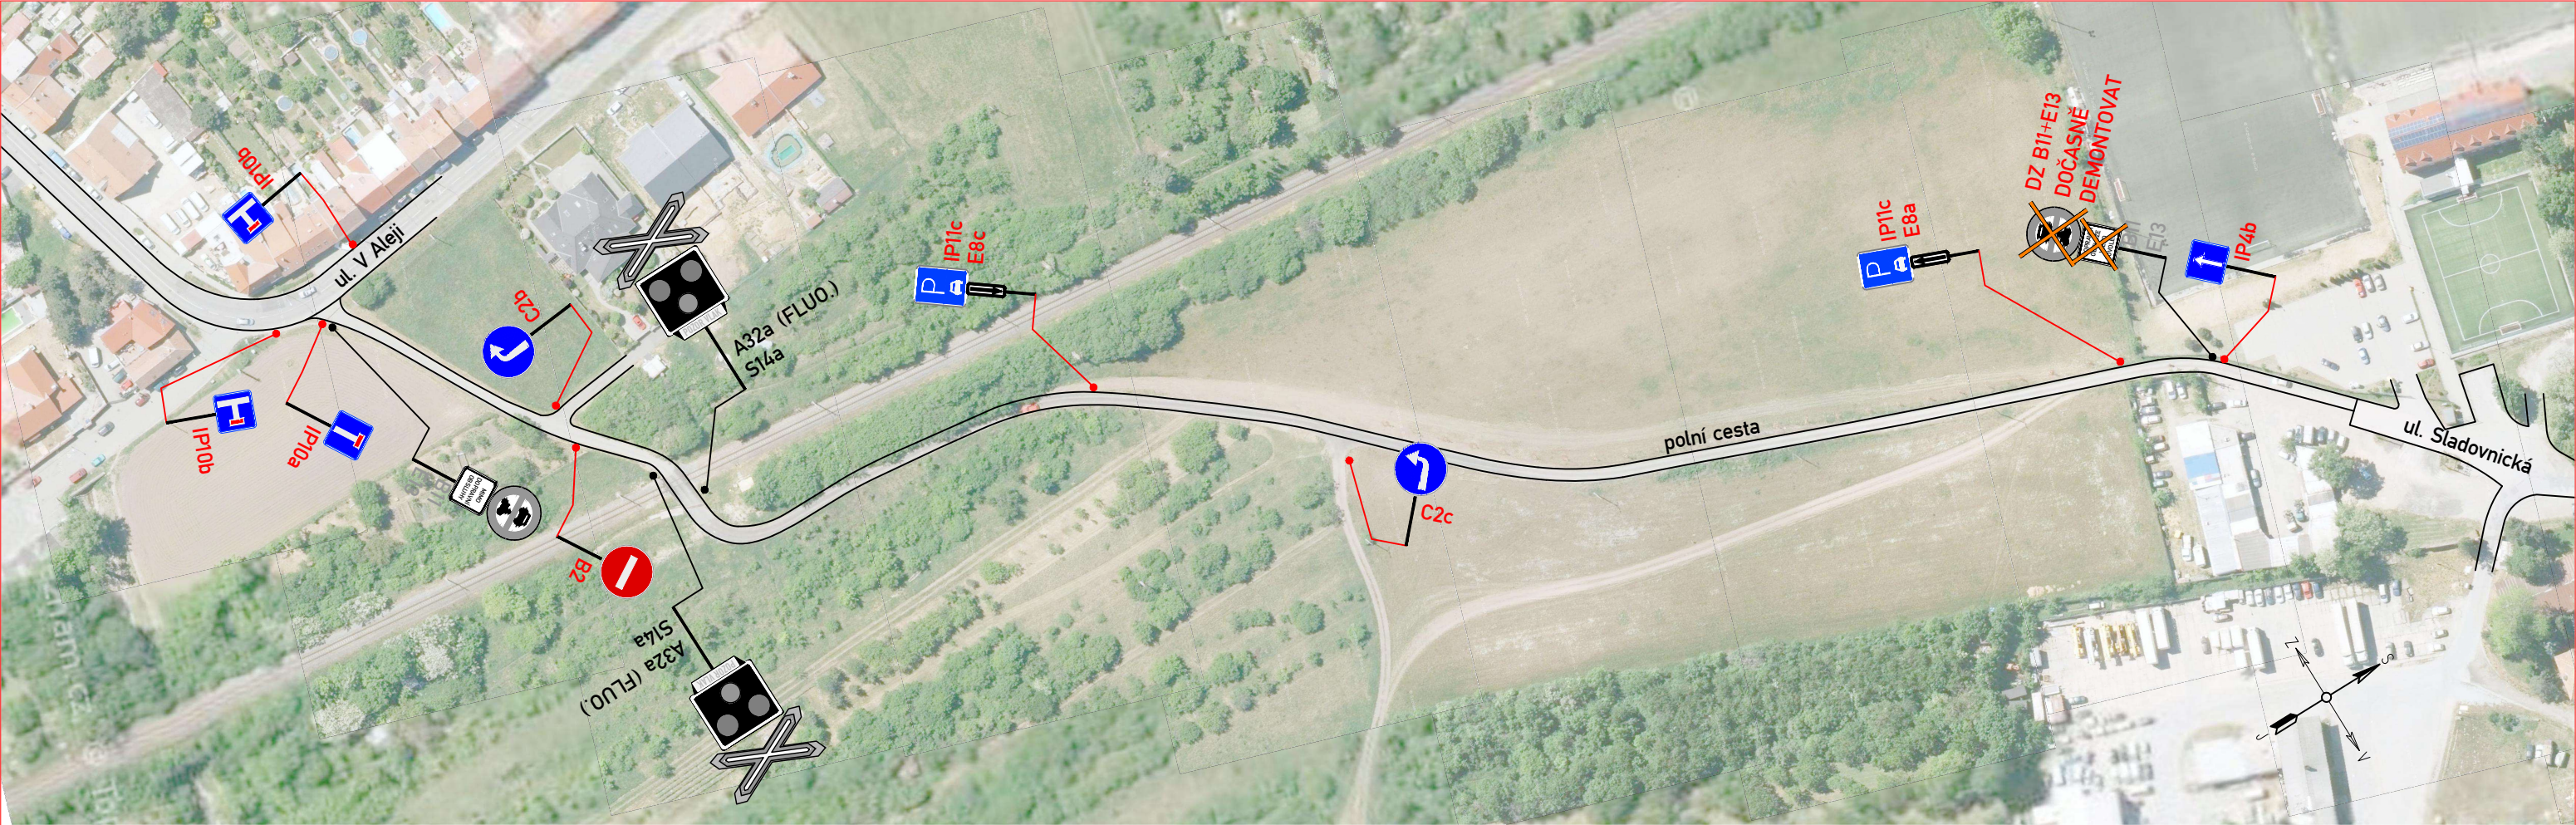


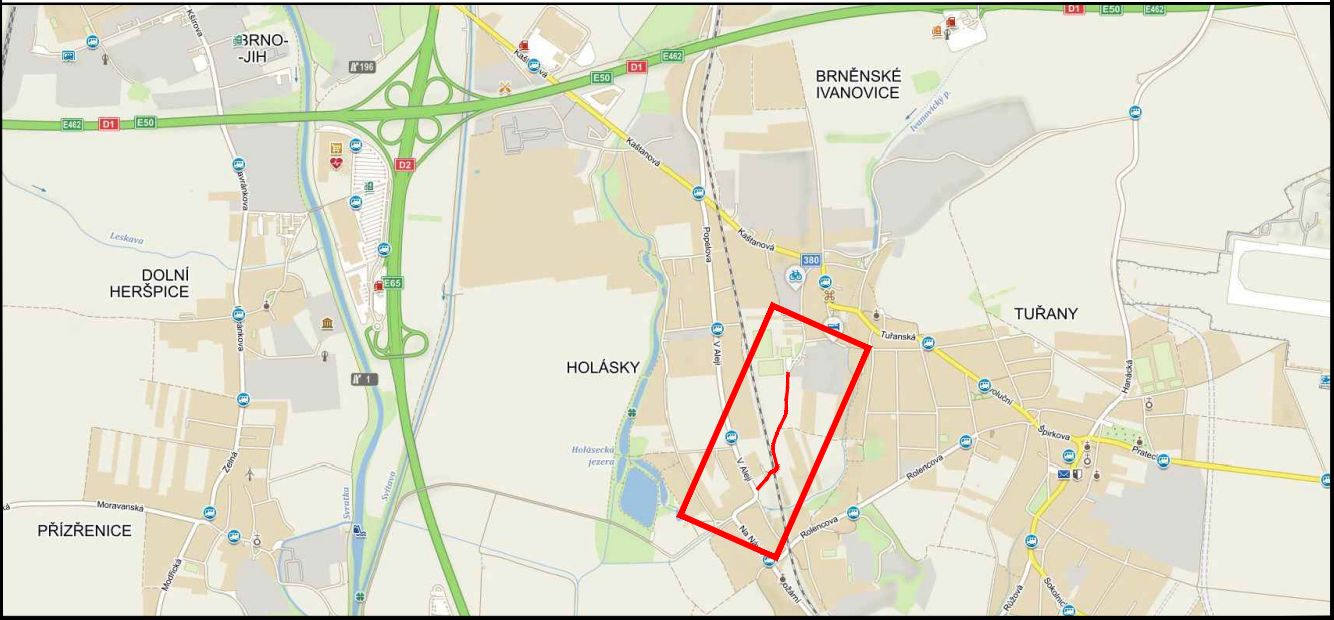


LEGENDA:

- **A15** PŘECHODNÉ DOPRAVNÍ ZNAČENÍ
- **IP4** STÁVAJÍCÍ DOPRAVNÍ ZNAČENÍ
- **IP4** STÁVAJÍCÍ DOPRAVNÍ ZNAČENÍ DOČASNĚ ZRUŠENO DLE POPISU

POZNÁMKA:
- Umístění přechodného dopravního značení dle TP č.66
(Zásady pro označování pracovních míst na pozemních komunikacích)
- Stávající dopravní značení v rozporu s přechodnou úpravou provozu bude zneplatněno škrtnutím nebo zakryto.

PŘEHLEDOVÁ MAPA:



POLICIE ČESKÉ REPUBLIKY

Městské ředitelství policie Brno

Dopravní inspektorát, pracoviště dopravního inženýrství

Pod č. j.: KRPB-146402-2 / ČJ-2026-0602DI

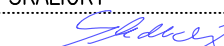
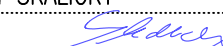
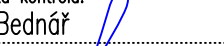
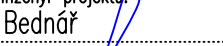
v kontextu č. j.: KRPB-145686-1 / ČJ-2021-0602DI

Dle § 77 z. č. 361/2000 Sb.

§ --- z. č. 13/1997 Sb.

Termín: instalace 5.9. odpoledne a 6.9. po 18:00 hod odvoz

ZNAKOM s.r.o. — OLOMOUCKÁ 1177/178, 627 00 BRNO, TEL. 602 332 710, ZNAKOM@ZNAKOM.CZ

Navrh/vypracoval: David SKALICKÝ podpis: 	Zodpovědný projektant: David SKALICKÝ podpis: 	Ředitel/Technická kontrola: Petr Bednář podpis: 	Zhotovitel:  ZNAKOM s.r.o., OLOMOUCKÁ 1177/178, 627 00 BRNO
Technická kontrola: Petr Bednář podpis: 	Hlavní inženýr projektu: Petr Bednář podpis: 		

Kraj:	JIHOMORAVSKÝ	Čís. zakázky:	26Z10066
Okres:	BRNO—MĚSTO	Čís. revize:	00
Akce:	Dopravní opatření na polní cestě ul. Sladovnická - ul. V Aleji v době konání fotbalového turnaje DOMČŮV SEN	Datum:	07/2024
		Formát:	535x1020
		Měřítko:	—
		Stupeň:	RDS
Příloha:	PŘECHODNÉ DOPRAVNÍ ZNAČENÍ	Čís. přílohy:	1.0