



DETAIL ul. Střední

Bezpečnostní zábory pro realizaci stavební jámy

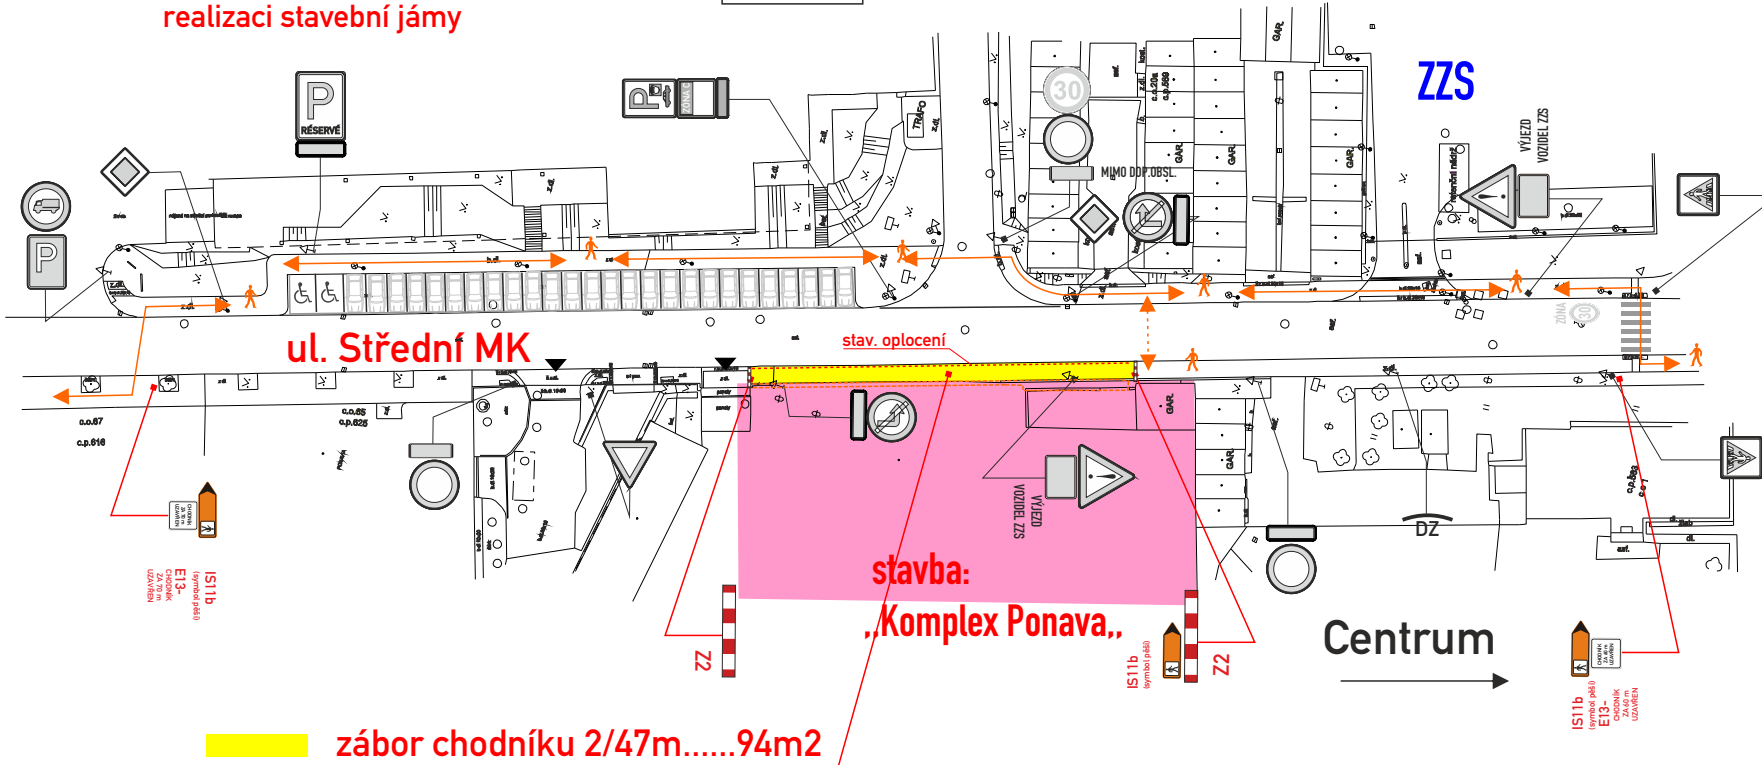


DETAIL ul. Střední

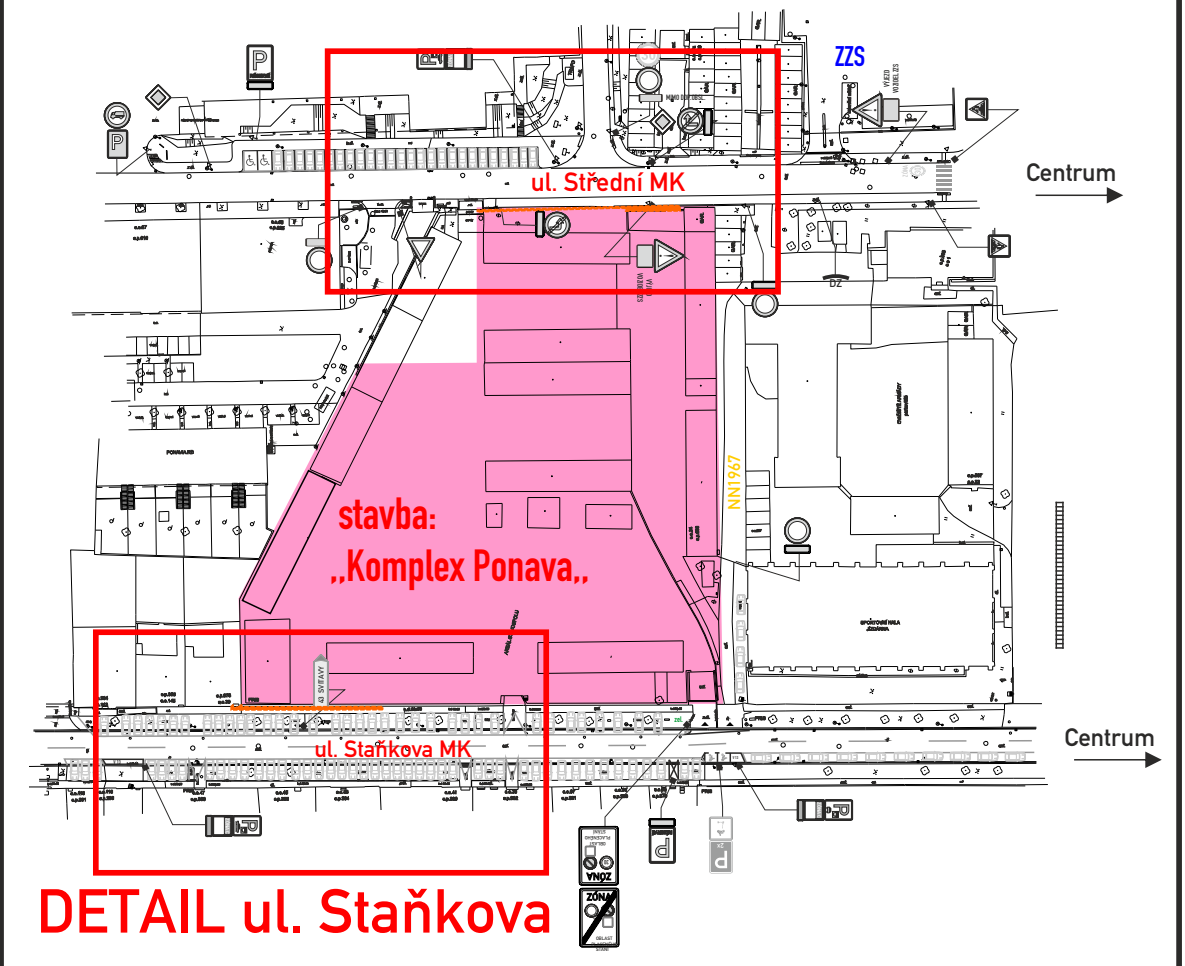

DETAIL ul. Staňkova

Bezpečnostní zábory pro realizaci stavební jámy

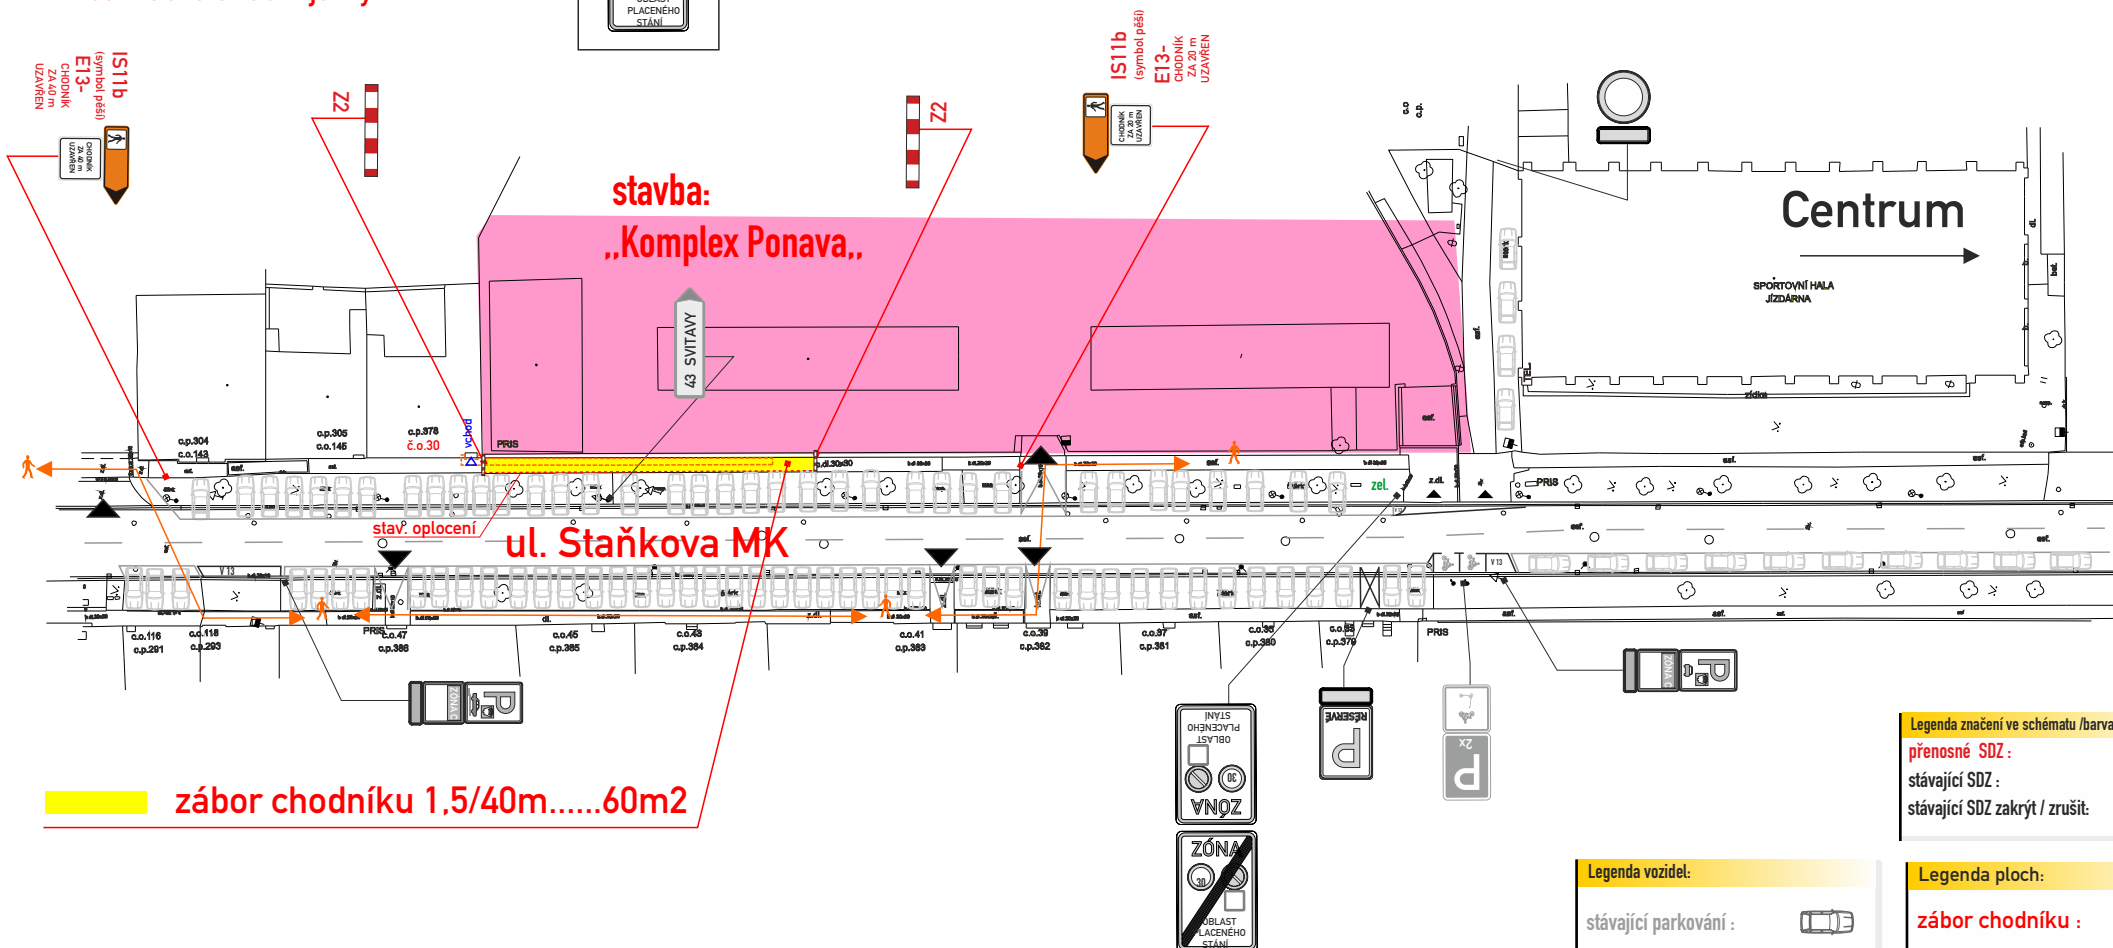

BRNO, ul. Střední, Staňkova „Komplex Ponava“, Zábory pro realizaci stavební jámy

- DZ budou osazeny dle TP 66 a tech. listů pro osazování přenosného DZ, přechodného VDZ dle TP 133,66

VYPRACOVAL : Končelík Jiří ml.	
KONTROLOVAL : Ing. Končelík Jiří	
obsah schématu :	kontakt :
PŘECHODNÉ DOPRAVNÍ ZNAČENÍ Bezpečnostní zábory	SIGNEX, spol. s r.o., Holzova, 138, 627 00 Brno Tel.: 545 226 021-4, mistr: tel.: 602 58 23 25 Služba mimo pracovní dobu: tel.: 602 571 312 email: signex@signex.cz
místo akce/název :	číslo objednávky / datum :
BRNO, ul. Střední, Staňkova „Komplex Ponava“, Zábory pro realizaci stavební jámy	260532/28.7.26
	číslo schématu : 1