


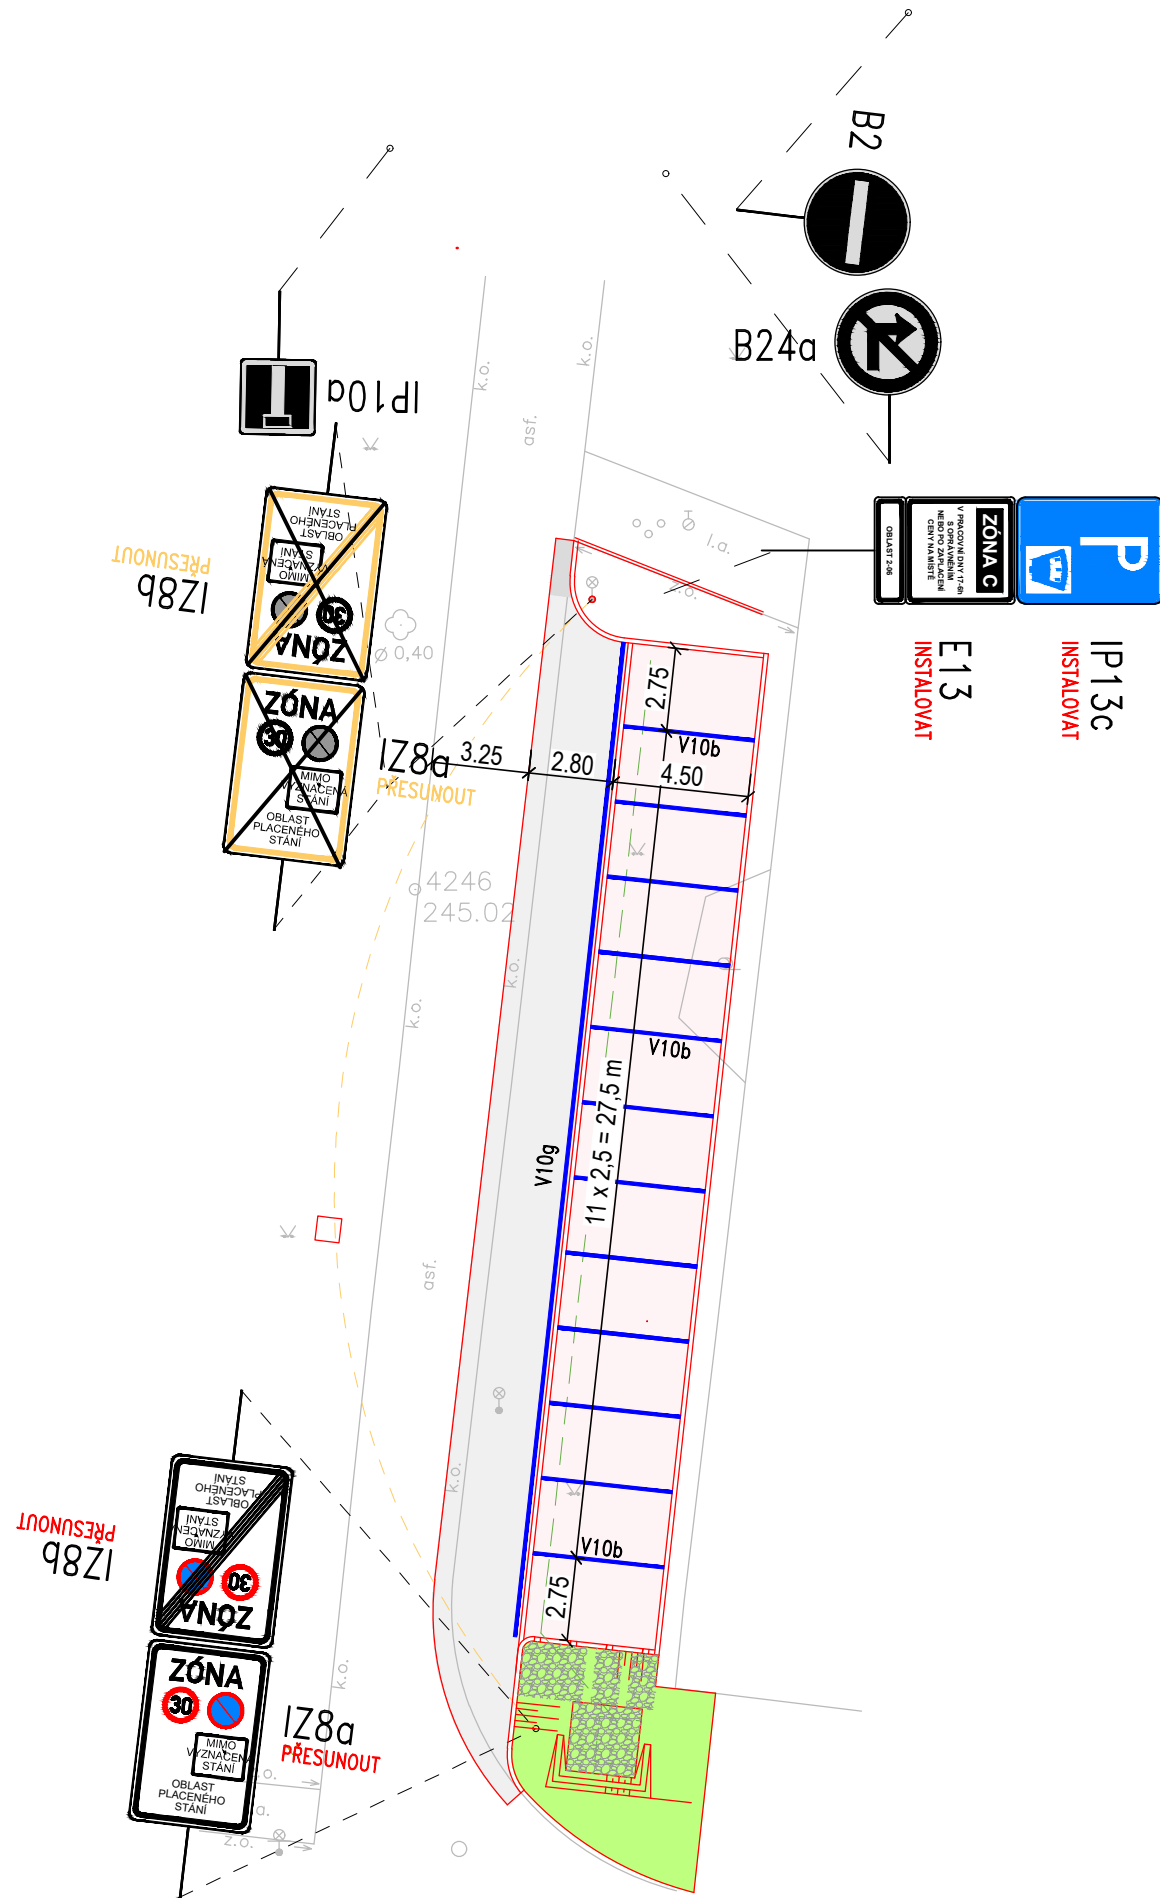

LEGENDA ČAR:

— NOVÝ STAV
— STÁVAJÍCÍ STAV

LEGENDA PLOCH:

VOZOVKA – ASFALTOBETON
PARKOVÁNÍ – BET. DLAŽBA VSAKOVACÍ ŠEDÁ POJÍZDNÁ 200/200/80 mm

LEGENDA DOPRAVNÍHO ZNAČENÍ:

— NAVRŽENÉ NOVÉ VODOROVÉ DOPRAVNÍ ZNAČENÍ

B1 SVISLÉ DOPRAVNÍ ZNAČENÍ STÁVAJÍCÍ
B1 SVISLÉ DOPRAVNÍ ZNAČENÍ RUŠENÉ
B1 SVISLÉ DOPRAVNÍ ZNAČENÍ NOVÉ

POZNÁMKA:

UMÍSTĚNÍ DOPRAVNÍHO ZNAČENÍ BUDE INSTALOVÁNO V SOULADU S TP č.65 a TP č.133.
– TP č.65 (ZÁSADY PRO DOPRAVNÍ ZNAČENÍ NA POZEMNÍCH KOMUNIKACÍCH)
– TP č.133 (ZÁSADY PRO VODOROVNÉ DOPRAVNÍ ZNAČENÍ NA POZEMNÍCH KOMUNIKACÍCH)
– PŘECHODNÁ ÚPRAVA PROVOZU NA POZEMNÍ KOMUNIKACI BUDE REALIZOVÁNA PODLE ZÁKONA č. 361/2000 Sb., VYHLÁŠKY č. 294/2015 Sb. PODLE PŘÍSLUŠNÝCH ČESKÝCH TECHNICKÝCH NOREM ČSN A TECHNICKÝCH PODMÍNEK MINISTERSTVA DOPRAVY.

B.p.v. / SOUŘADNICOVÝ SYSTÉM JTSK

HIP	Ing. Martin Novák		
PROJEKTANT SPECIALISTA	Ing. Martin Novák		
VYPRACOVAL	Ing. Martin Novák		
INVESTOR	Brněnské komunikace a.s.	FORMÁT	2xA4
ZADAVATEL	Brněnské komunikace a.s.	DATUM	8/2025
NÁZEV STAVBY: PARKOVACÍ MÍSTO SABINOVA		STUPEŇ PD	DPZ/PDPS
		REVIZE	0
		PARÉ:	
STAVEBNÍ OBJEKT:			
OBSAH: PŘECHODNÁ ÚPRAVA PROVOZU		MEŘITKO 1:250	Č. VÝKRESU C.4.2