
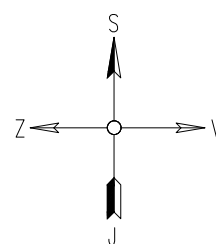



PŘEHLEDOVÁ MAPA:

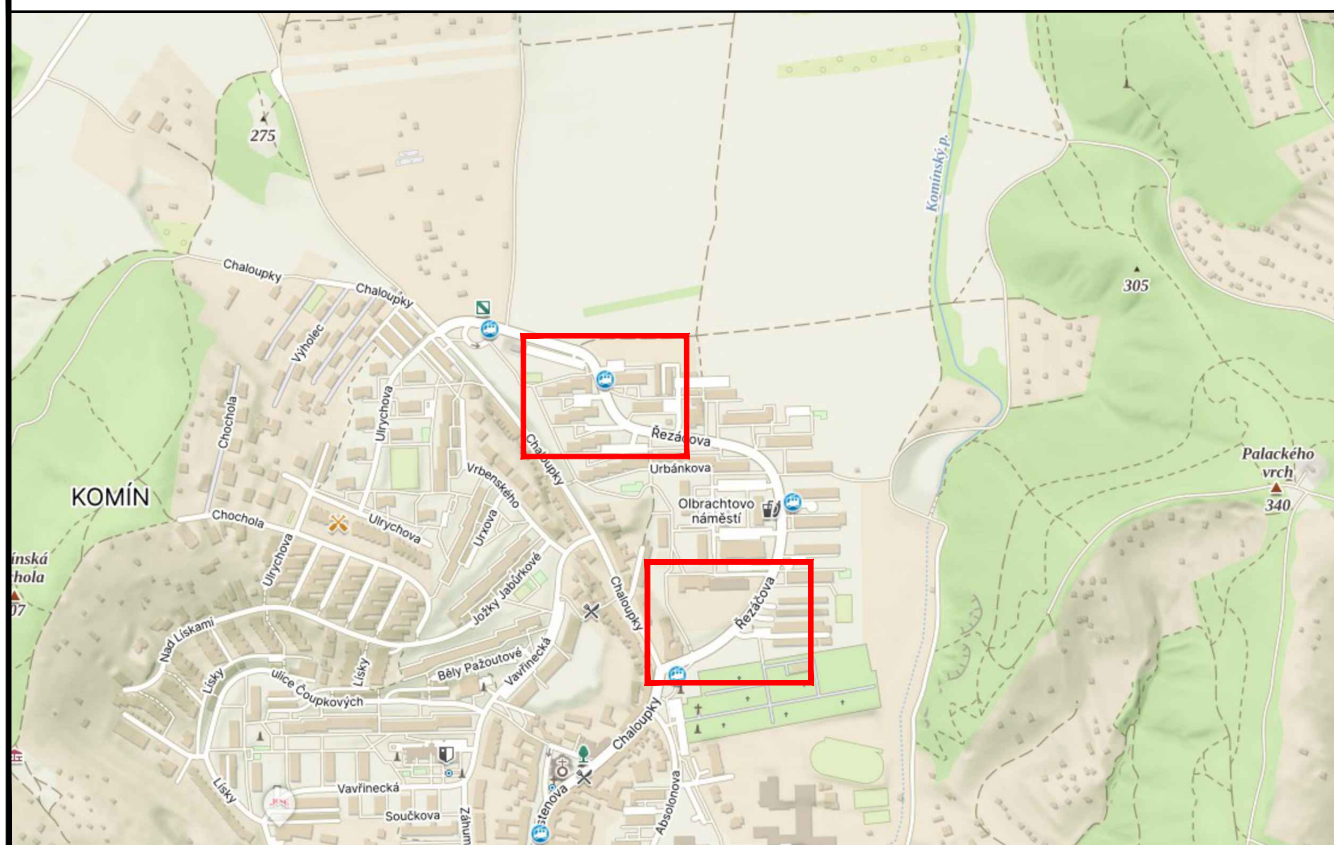

ZNAKOM s.r.o. – OLOMOUCKÁ 1177/178, 627 00 BRNO, IČO: 2626 4641, TEL.: +420 602 332 710, E-MAIL: ZNAKOM@ZNAKOM.CZ, WEB: WWW.ZNAKOM.CZ

Vypracoval: Štěpán ŘEZNÍK podpis: 	Zodpovědný projektant: Štěpán ŘEZNÍK podpis: 	Ředitel/Technická kontrola: Petr Bednář podpis: 	
--	---	---	---

Místo:	BRNO, ul. ŘEZÁČOVA	Číslo zak.:	26Z10993
Komunikace:	místní	Formát:	A4
Staničení úseku:	–	Datum:	7/2026
Akce:	ŘEZÁČOVA - OPRAVA KOMUNIKACE A CHODNÍKŮ SO 102	Revize:	00
Obsah:	PŘECHODNÁ ÚPRAVA PROVOZU	Číslo přílohy:	0

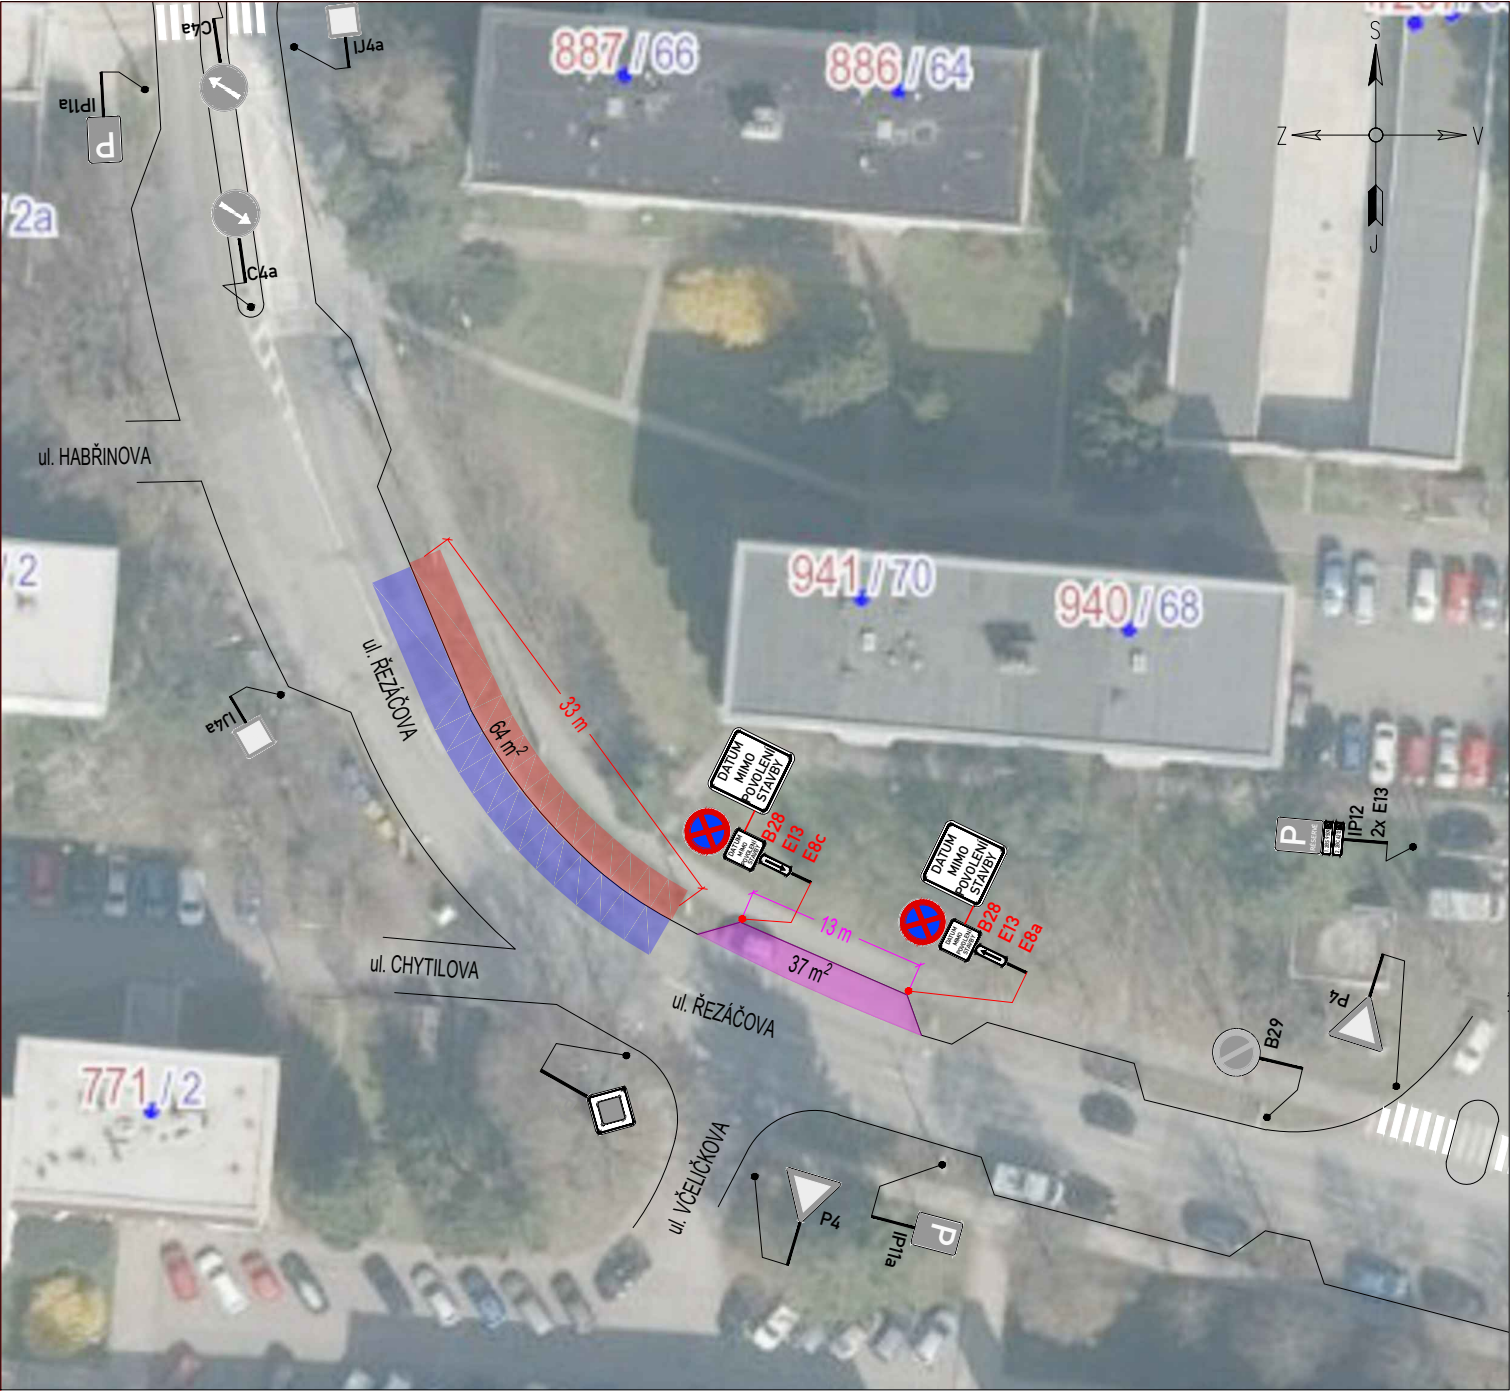

RAŽÍTKO:

LEGENDA:

IP4b

STÁVAJÍCÍ SVISLÉ DZ

IP4b

STÁVAJÍCÍ SVISLÉ DZ DOČASNĚ ZRUŠENÉ

ZÁBOR - POSUVNÉ PRACOVNÍ MÍSTO

ZÁBOR - ZAŘÍZENÍ STAVBY

A15

PROVIZORNÍ SVISLÉ DZ

B28

PROVIZORNÍ SVISLÉ DZ - UMÍSTĚNO 7 DNÍ PŘEDEM

ZÁBOR - VÝKOP

POZNÁMKA:


POKUD TO NEBUDE NEZBYTNĚ NUTNÉ, PROVIZORNÍ DZ Z4 BUDE V DOBĚ MIMO PRACOVNÍ ČINNOSTI STAŽENO KE KRAJI.

Umístění dopravního značení bude instalováno v souladu s TP č. 65, TP č. 66, TP č. 133 a s ustanovením zákona č. 361/2000 Sb.

Otevřené výkopy a pracovní místo bude odpovídajícím způsobem zabezpečeno dle zákona č. 283/2021 Sb. a zásad BOZP.


- TP č.65 (Zásady pro dopravní značení na pozemních komunikacích)
- TP č.66 (Zásady pro označování pracovních míst na pozemních komunikacích)
- TP č.133 (Zásady pro vodorovné dopravní značení na pozemních komunikacích)

VZOROVÉ PPM:

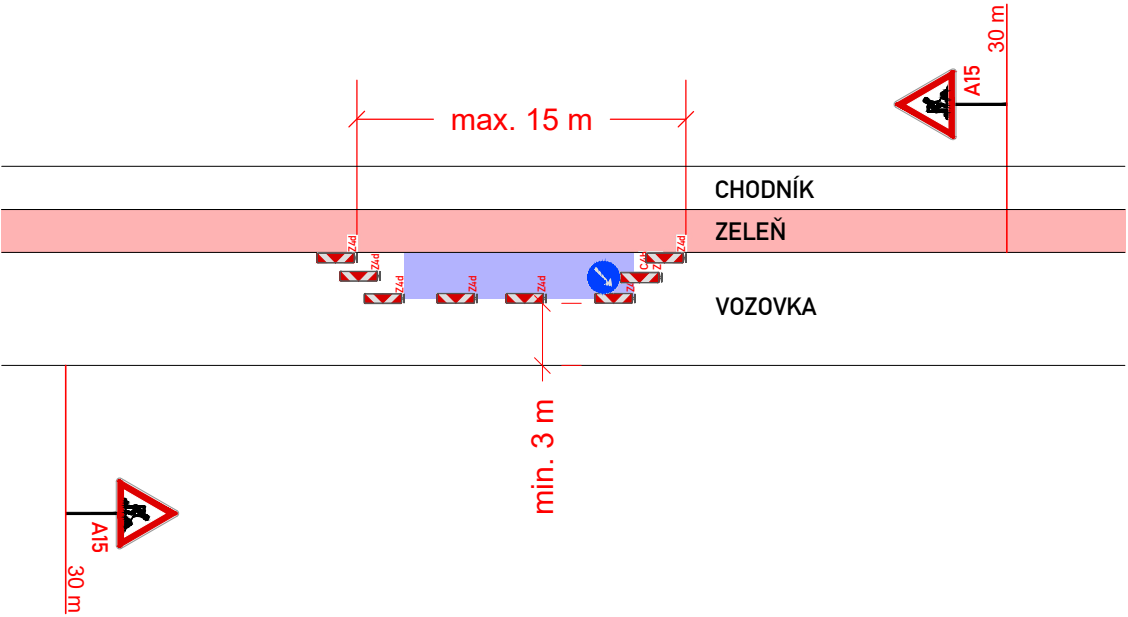

ZNAKOM s.r.o. – OLOMOUCKÁ 1177/178, 627 00 BRNO, IČO: 2626 4641, TEL.: +420 602 332 710, E-MAIL: ZNAKOM@ZNAKOM.CZ, WEB: WWW.ZNAKOM.CZ			
Vypracoval: Štěpán ŘEZNÍK podpis: 	Zodpovědný projektant: Štěpán ŘEZNÍK podpis: 	Ředitel/Technická kontrola: Petr Bednář podpis: 	

Místo:	BRNO, ul. ŘEZÁČOVA	Číslo zak.:	26Z10993
Komunikace:	místní	Formát:	A3
Staničení úseku:	–	Datum:	7/2026
Akce:	ŘEZÁČOVA - OPRAVA KOMUNIKACE A CHODNÍKŮ SO 102	Revize:	00
Obsah:	PŘECHODNÁ ÚPRAVA PROVOZU	Číslo přílohy: 1	

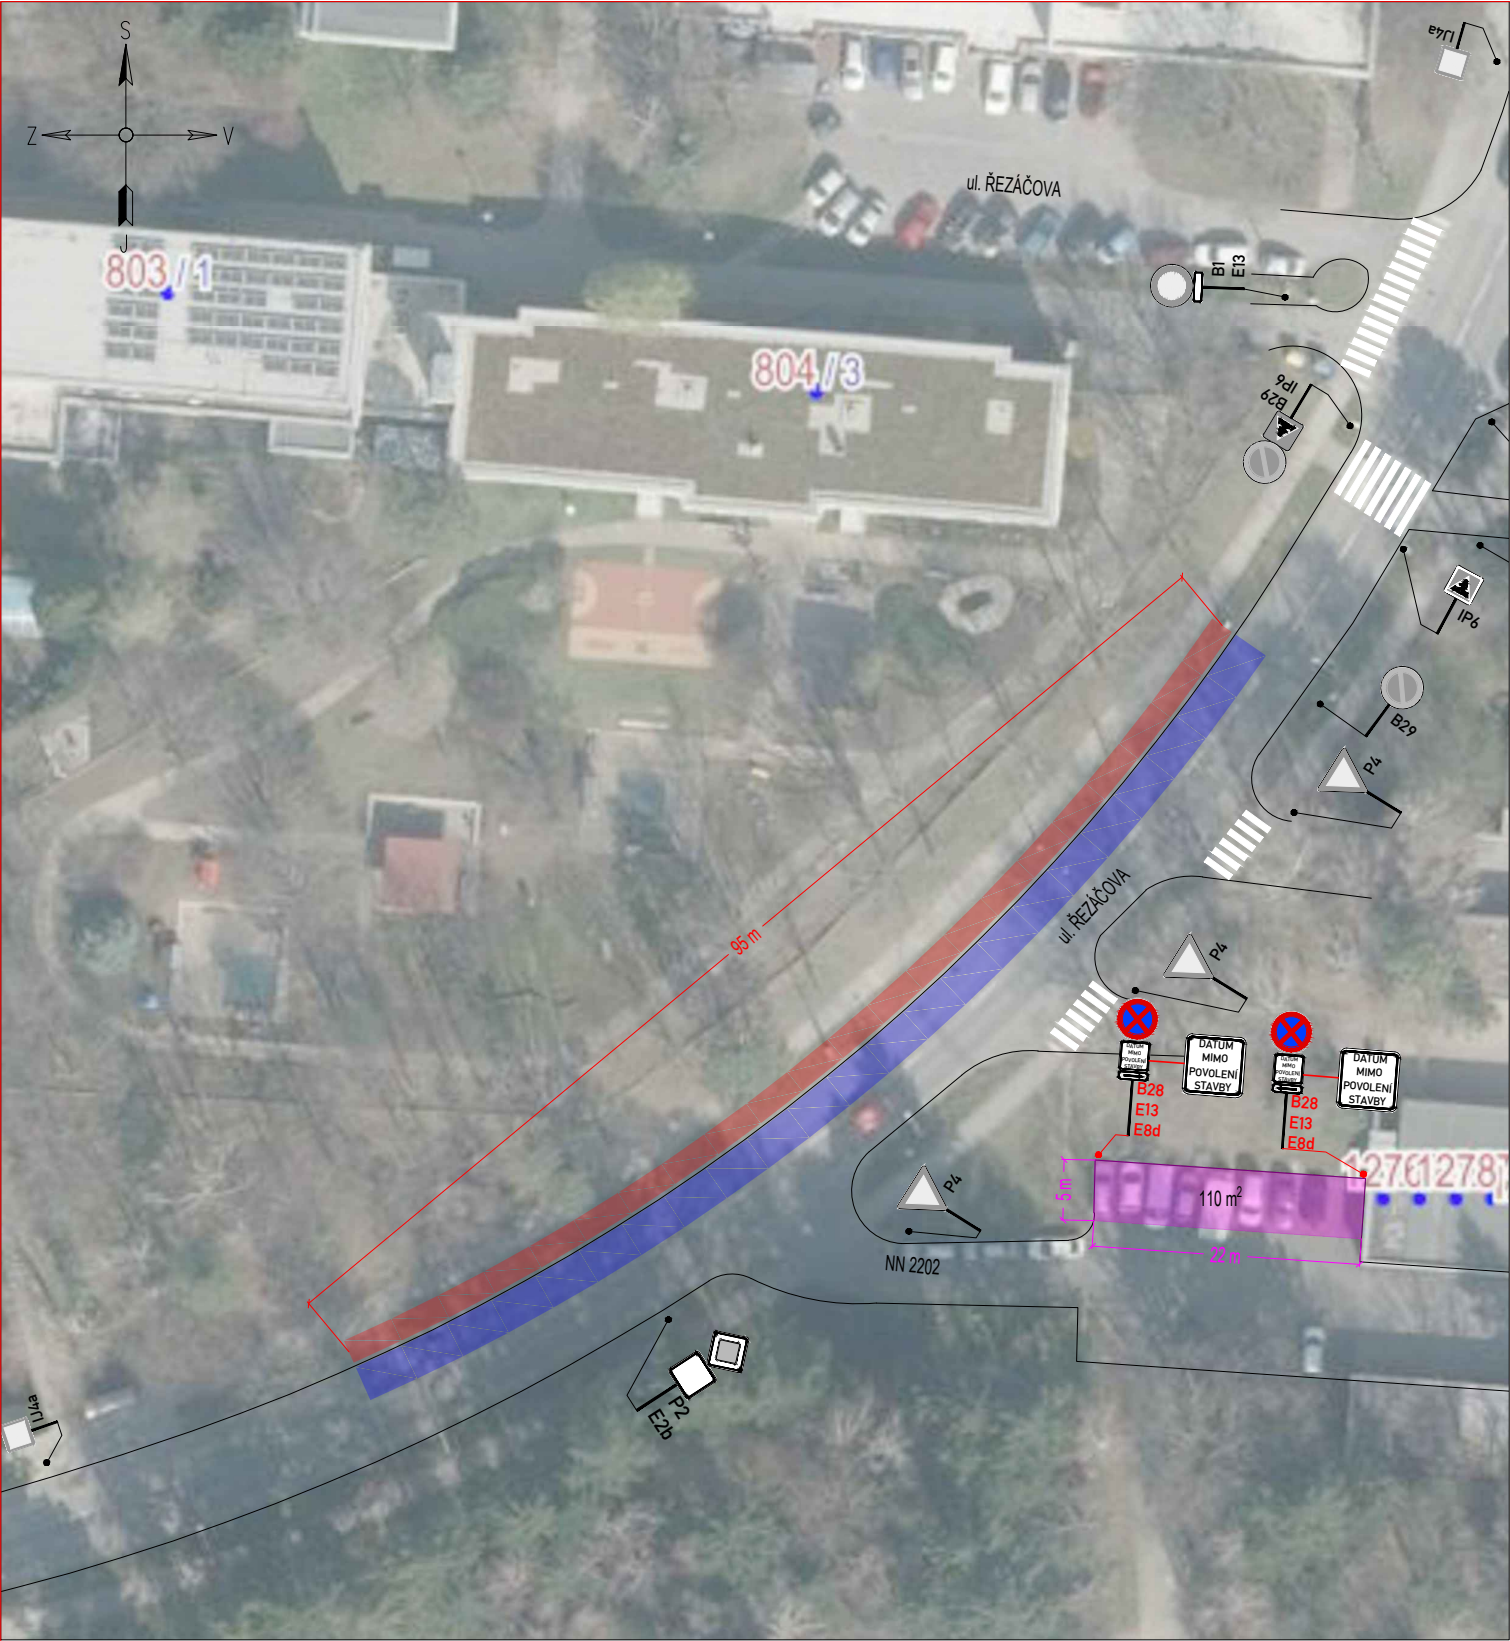

LEGENDA:



STÁVAJÍCÍ SVISLÉ DZ



STÁVAJÍCÍ SVISLÉ DZ DOČASNĚ ZRUŠENÉ



ZÁBOR - POSUVNÉ PRACOVNÍ MÍSTO



ZÁBOR - ZAŘÍZENÍ STAVBY



PROVIZORNÍ SVISLÉ DZ



PROVIZORNÍ SVISLÉ DZ - UMÍSTĚNO 7 DNÍ PŘEDEM



ZÁBOR - VÝKOP

POZNÁMKA:


POKUD TO NEBUDE NEZBYTNĚ NUTNÉ, PROVIZORNÍ DZ Z4 BUDE V DOBĚ MIMO PRACOVNÍ ČINNOSTI STAŽENO KE KRAJI.


Umístění dopravního značení bude instalováno v souladu s TP č. 65, TP č. 66, TP č. 133 a s ustanovením zákona č. 361/2000 Sb.

Otevřené výkopy a pracovní místo bude odpovídajícím způsobem zabezpečeno dle zákona č. 283/2021 Sb. a zásad BOZP.

- TP č.65 (Zásady pro dopravní značení na pozemních komunikacích)
- TP č.66 (Zásady pro označování pracovních míst na pozemních komunikacích)
- TP č.133 (Zásady pro vodorovné dopravní značení na pozemních komunikacích)

VZOROVÉ PPM:

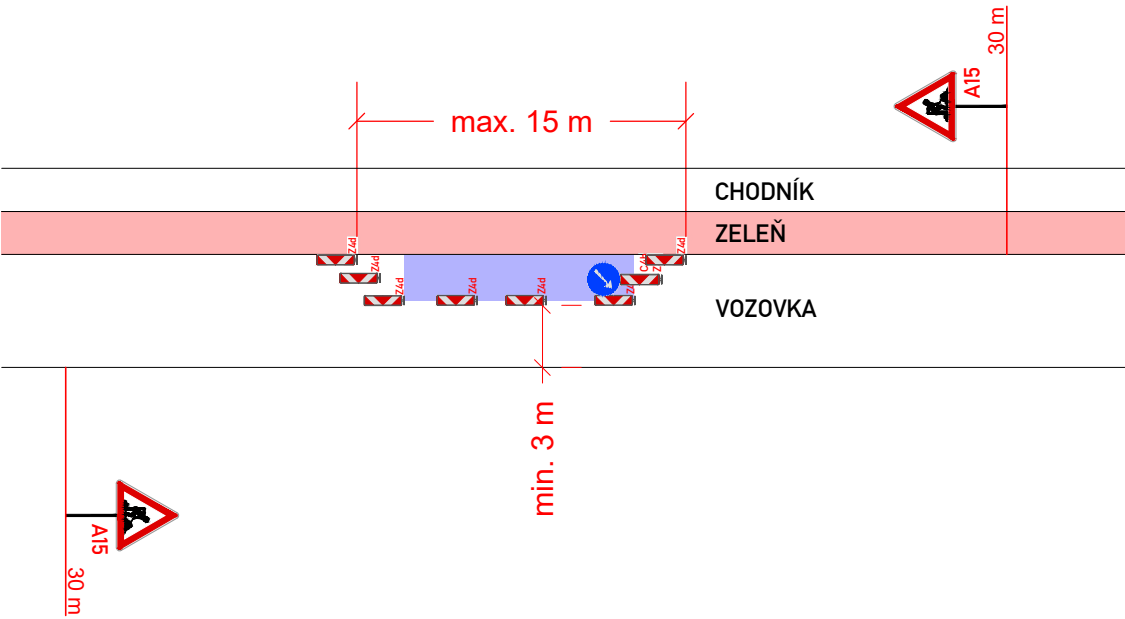

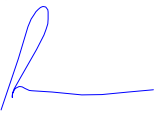ZNAKOM s.r.o. – OLOMOUCKÁ 1177/178, 627 00 BRNO, IČO: 2626 4641, TEL.: +420 602 332 710, E-MAIL: ZNAKOM@ZNAKOM.CZ, WEB: WWW.ZNAKOM.CZ			
Vypracoval: Štěpán ŘEZNIK podpis: 	Zodpovědný projektant: Štěpán ŘEZNIK podpis: 	Ředitel/Technická kontrola: Petr Bednář podpis: 	

Místo:	BRNO, ul. ŘEZÁČOVA	Číslo zak.:	26Z10993
Komunikace:	místní	Formát:	A3
Staničení úseku:	–	Datum:	7/2026
Akce:	ŘEZÁČOVA - OPRAVA KOMUNIKACE A CHODNÍKŮ SO 102	Revize:	00
Obsah:	PŘECHODNÁ ÚPRAVA PROVOZU	Číslo přílohy:	2