SITUACE 1:500

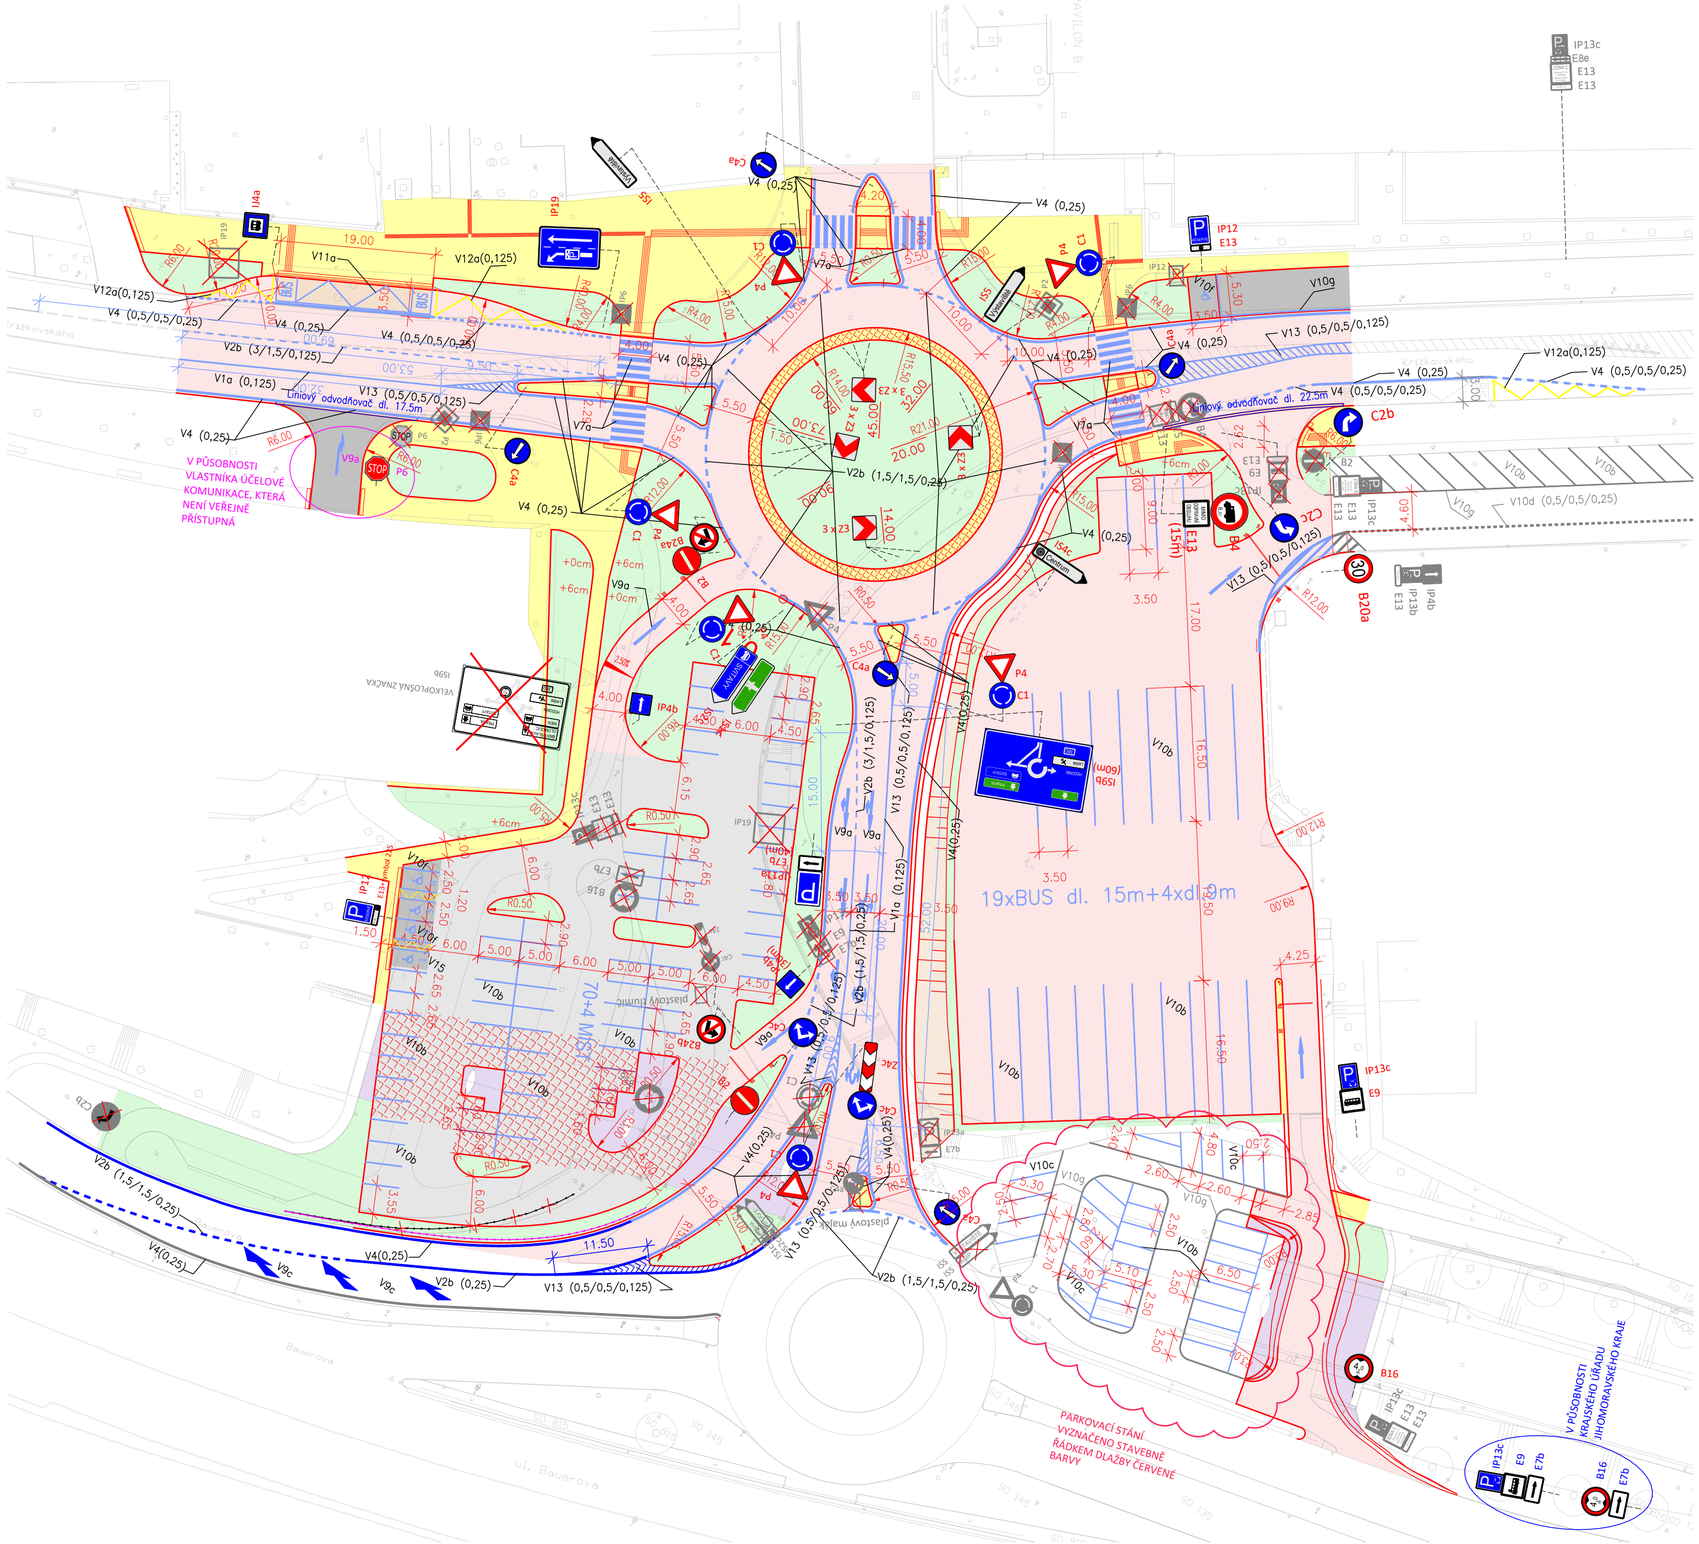

LEGENDA PLOCHY

- ASFALTOVÉ PLOCHY
- DLÁŽDĚNÝ PRSTENEC OKRUŽNÍ KŘIŽOVATKY
- DLÁŽDĚNÉ PLOCHY CHODNIKY
- DLÁŽDĚNÉ PLOCHY POJÍŽDĚNÉ
- PARKOVACÍ PLOCHY – ZASAKOVACÍ ROŠTY – TRÁVA
- PARKOVACÍ PLOCHY – ZASAKOVACÍ ROŠTY – ŠTĚRK
- BETONOVÉ PLOCHY – ZASTÁVKA MHD
- ŠTĚRK
- VÝKOP
- ZATRAVNĚNÍ

ZÁBRADLÍ JE V PŮSOBNOSTI KRAJSKÉHO ÚŘADU JIHOMORAVSKÉHO KRAJE

- P4 NOVÉ ZNAČKY
- P2 STÁVAJÍCÍ ZNAČKY
- P2 RUŠENÉ STÁVAJÍCÍ ZNAČKY
- VODOROVNÉ ZNAČENÍ STÁVAJÍCÍ
- VODOROVNÉ ZNAČENÍ
- VODOROVNÉ ZNAČENÍ V PŮSOBNOSTI KRAJSKÉHO ÚŘADU JIHOMORAVSKÉHO KRAJE
- 0,5 0,5 0,5 0,125 DOPRAVNÍ STÍN V13 (0,5/0,5/0,125)
- ZÁBRADLÍ STÁVAJÍCÍ – odstraní se
- ZÁBRADLÍ NOVÉ
- P4 NOVÉ ZNAČKY V PŮSOBNOSTI KRAJSKÉHO ÚŘADU JIHOMORAVSKÉHO KRAJE
- P4 NOVÉ ZNAČKY V PŮSOBNOSTI VLASTNÍKA ÚČELOVÉ KOMUNIKACE, KTERÁ NENÍ VEŘEJNĚ PŘÍSTUPNÁ

POZN. 1
MÍSTNÍ ÚPRAVA PROVOZU NA POZEMNÍ KOMUNIKACI MUSÍ BÝT REALIZOVÁNA PODLE ZÁKONA Č. 361/2000 SB., VYHLÁŠKY Č. 294/2015 SB., PODLE PŘÍSLUŠNÝCH ČESKÝCH TECHNICKÝCH NOREM ČSN A TECHNICKÝCH PODMÍNEK MINISTERSTVA DOPRAVY.

POZN. 2
VEŠKERÉ VODOROVNÉ DOPRAVNÍ ZNAČENÍ, KTERÉ NENÍ ZOBRAZENO NEBO BRÁNÍ INSTALACI NOVÉHO, BUDE PŘED JEHO REALIZACÍ ODSTRANĚNO.

190 D

OBJEDNATEL	BRNĚNSKÉ KOMUNIKACE a.s. RENNESKÁ TŘ. 787/1a, 639 00 BRNO - ŠTÝŘICE	
GENERÁLNÍ PROJEKTANT	VIAPONT, s.r.o. VODNÍ 258/13, 602 00 BRNO	ČÍSLO ZAKÁZKY 2458
HLAVNÍ INŽENÝR PROJEKTU	ING. JACEK WENDRINSKI	

VIAPONT – PROJEKČNÍ A INŽENÝRSKÁ KANCELÁŘ VODNÍ 13, 602 00 BRNO

ZODPOVĚDNÝ PROJEKTANT	ING. JAKUB VOLNÝ	
VYPRACOVAL	ING. JAKUB VOLNÝ	
KONTROLOVAL	ING. IVO FISCHER	
OKRES:	BRNO - MĚSTO	KRAJ: JIHOMORAVSKÝ
KATASTRÁLNÍ ÚZEMÍ:	PISÁRKY	

VIAPONT – PROJEKČNÍ A INŽENÝRSKÁ KANCELÁŘ VODNÍ 13, 602 00 BRNO

NÁZEV AKCE: MULTIFUNKČNÍ SPORTOVNÍ A KULTURNÍ CENTRUM (MFSKC) - KŘIŽOVATKA 4. BRÁNA BVV	
NÁZEV OBJEKTU: 190 DOPRAVNÍ ZNAČENÍ TRVALÉ	
NÁZEV PŘÍLOHY: SITUACE	

DATUM	ÚNOR 2022
FORMÁT	6x A4
MĚŘÍTKO	1 : 500
STUPEŇ	PDPS
Č. ZAKÁZKY	2458
ARCHIVNÍ Č.	2458
Č. SOUPRAVY	Č. PŘÍLOHY 2