




SITUACE 1

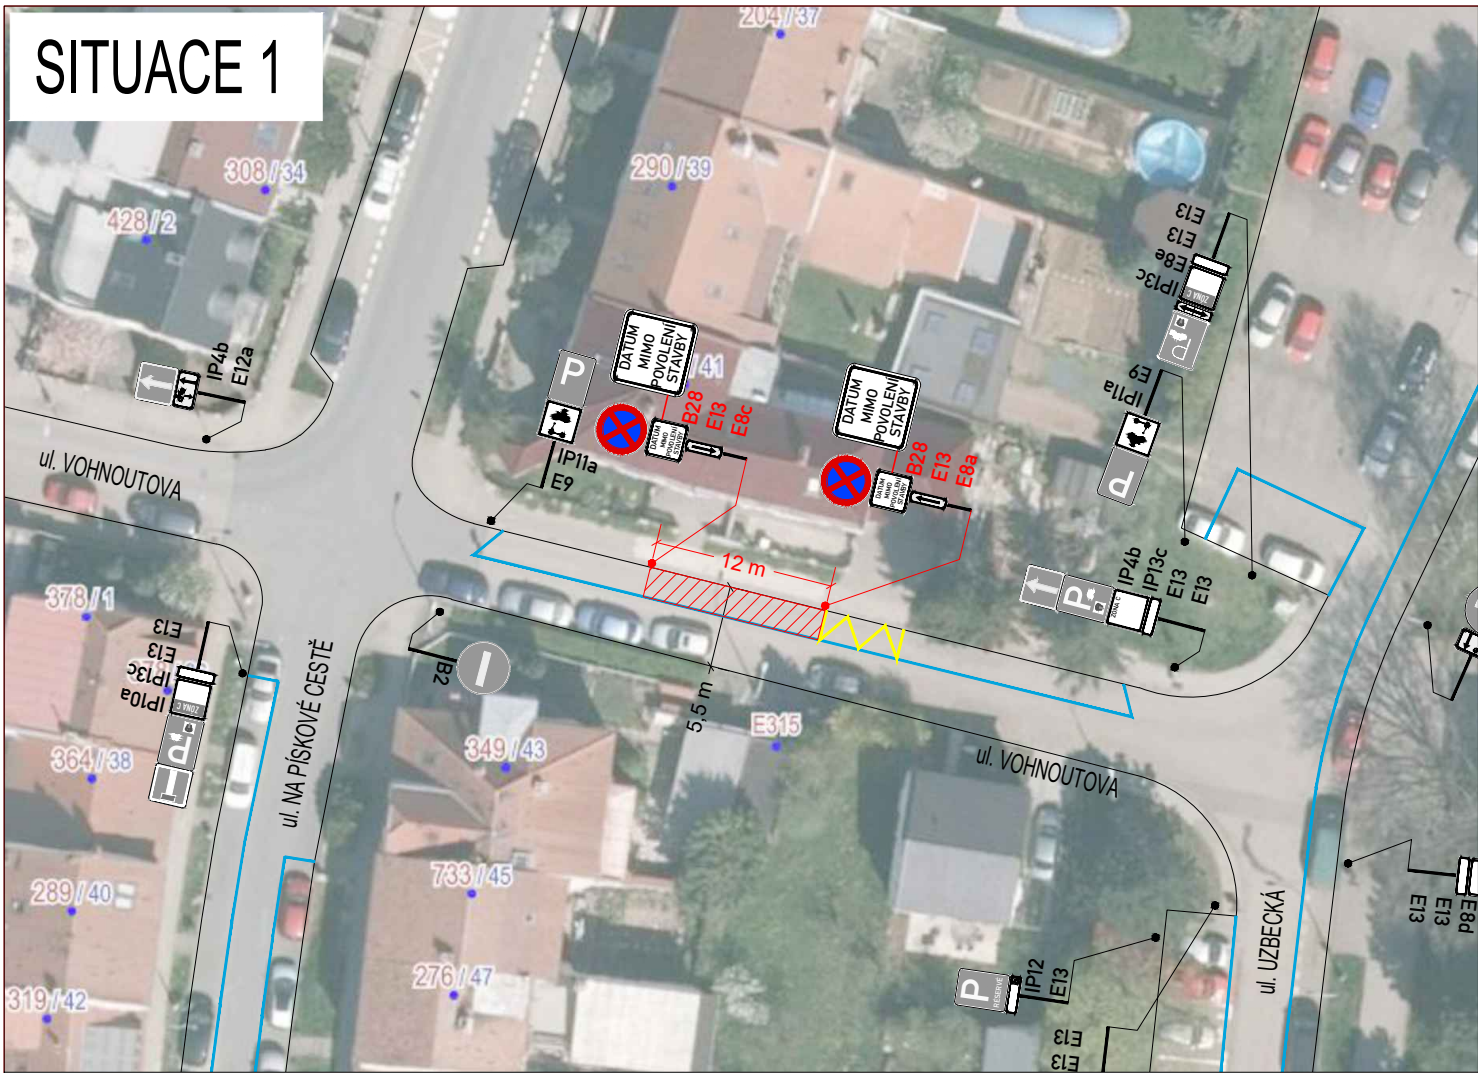

PŘEHLEDOVÁ MAPA:

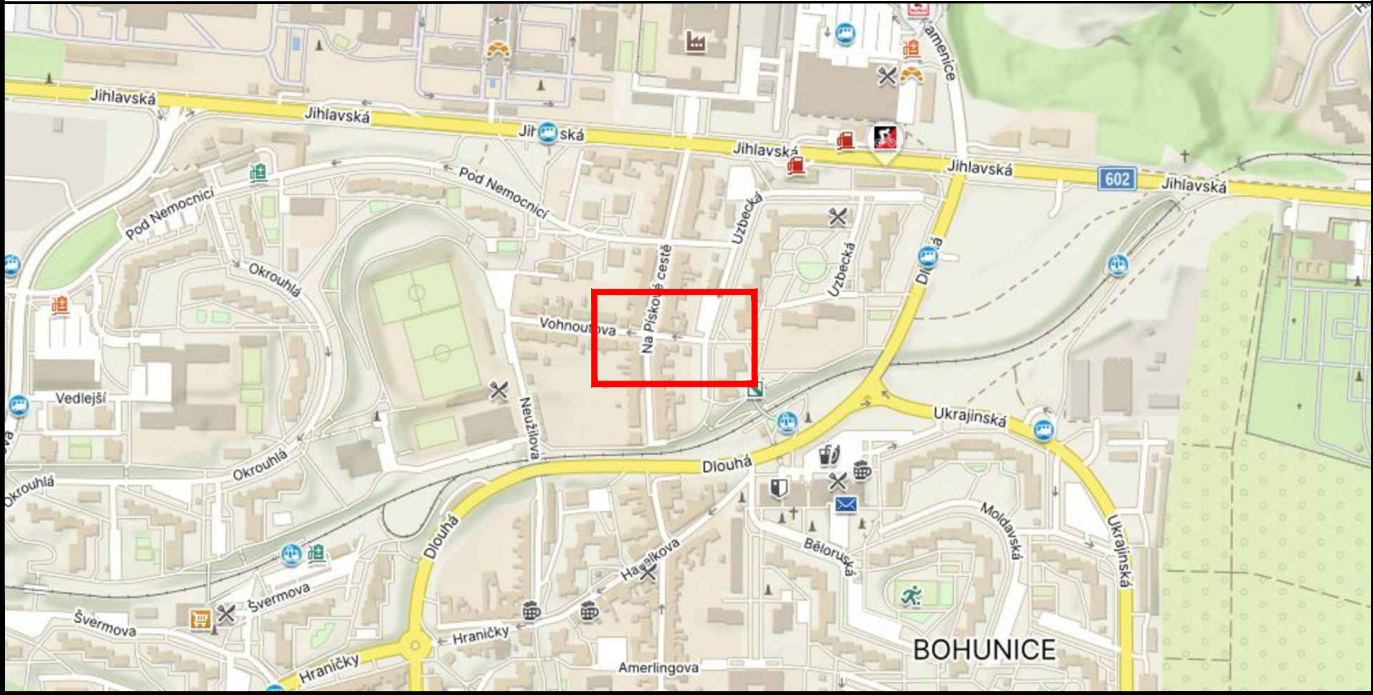


LEGENDA:

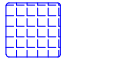- | | | | |
|---|-------------------------------------|---|---|
|  | STÁVAJÍCÍ SVISLÉ DZ |  | PŘECHODNÉ SVISLÉ DZ - NOVÉ |
|  | STÁVAJÍCÍ SVISLÉ DZ DOČASNĚ ZRUŠENÉ |  | PŘECHODNÉ SVISLÉ DZ - UMÍSTĚNO 7 DNÍ PŘEDEM |
|  | PŘEJEZDOVÝ PLECH/PŘECHODOVÁ LÁVKA |  | ZÁBOR - VÝKOP |
|  | ZÁBOR - ZAŘÍZENÍ STAVBY |  | ZÁBOR - PRACOVNÍ MÍSTO |
| | |  | NOVÁ PŘÍPOJKA - SPLAŠKOVÁ KANALIZACE |
| | |  | NOVÁ PŘÍPOJKA - VODOVOD |

POZNÁMKA:

Umístění dopravního značení bude instalováno v souladu s TP č. 65, TP č. 66, TP č. 133 a s ustanovením zákona č. 361/2000 Sb.
Otevřené výkopy a pracovní místo bude odpovídajícím způsobem zabezpečeno dle zákona č. 183/2006 Sb. a zásad BOZP.

- TP č.65 (Zásady pro dopravní značení na pozemních komunikacích)
- TP č.66 (Zásady pro označování pracovních míst na pozemních komunikacích)
- TP č.133 (Zásady pro vodorovné dopravní značení na pozemních komunikacích)

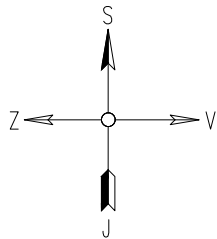


ZNAKOM s.r.o. – OLOMOUCKÁ 1177/178, 627 00 BRNO, TEL. 602 332 710, ZNAKOM@ZNAKOM.CZ


Vypracoval: Štěpán ŘEZNÍK podpis: 	Zodpovědný projektant: Štěpán ŘEZNÍK podpis: 	Ředitel/Technická kontrola: Petr Bednář podpis: 	
---	--	---	---

Místo: BRNO, ul. VOHNOUTOVA	Číslo zak.: 25Z00826
Komunikace: místní	Formát: A3
Staničení úseku: –	Datum: 7/2026
Akce: BRNO, VOHNOUTOVA - NOVOSTAVBA RD	Číslo přílohy: 1
Obsah: PŘECHODNÁ ÚPRAVA PROVOZU	

SITUACE 2

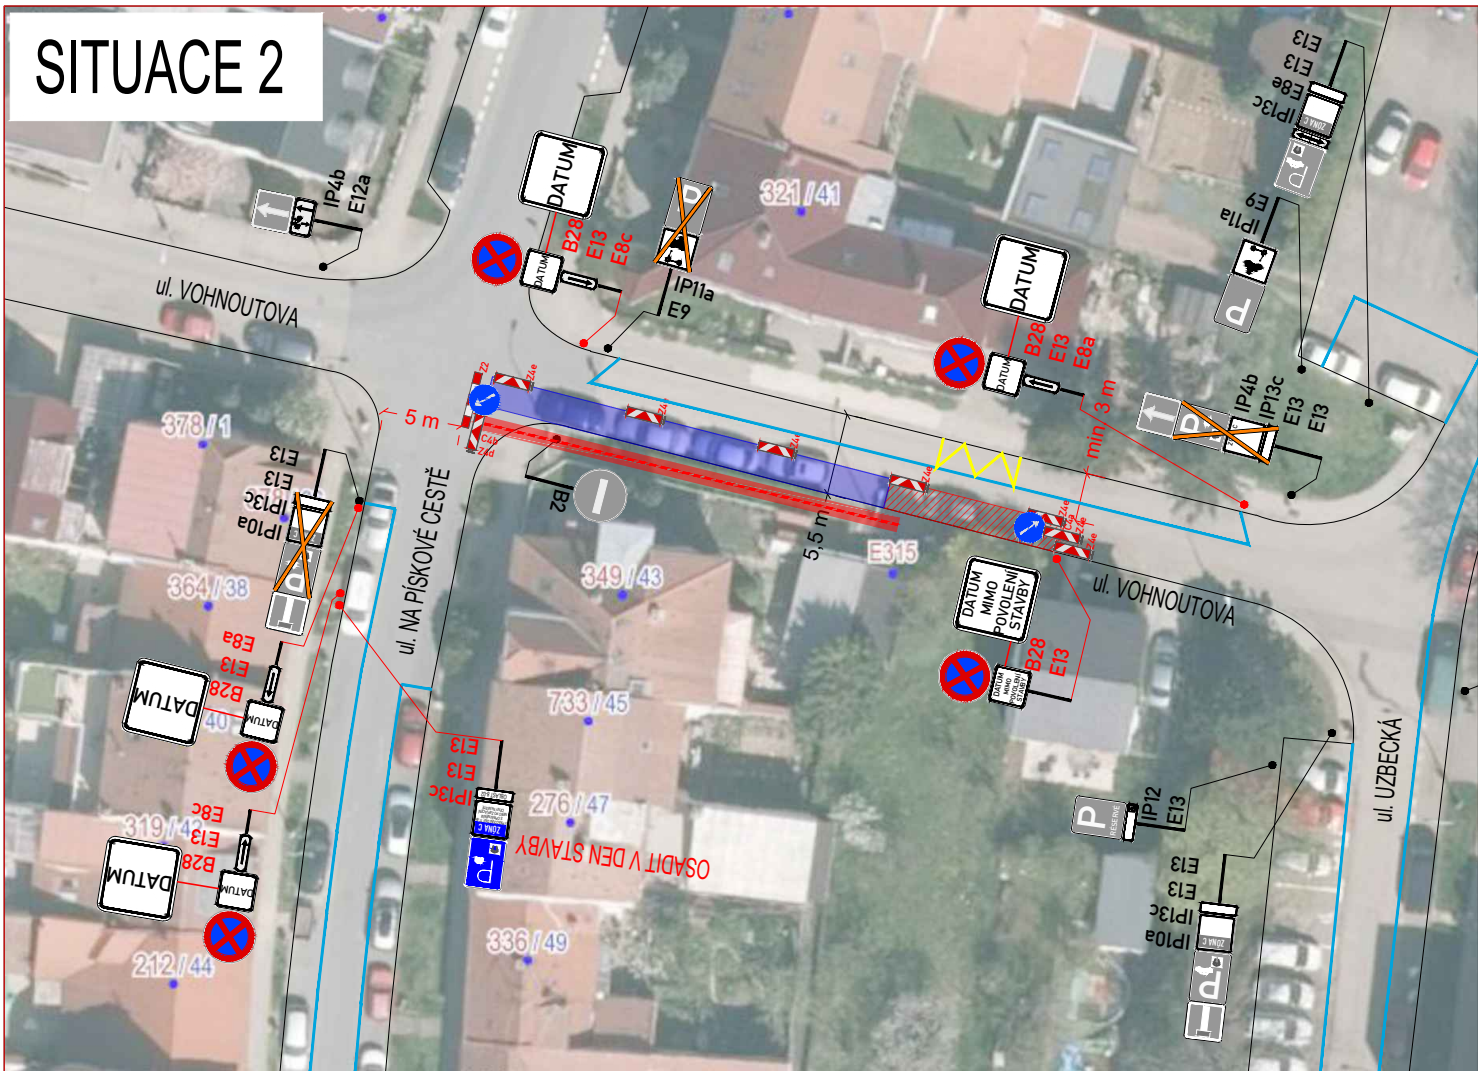

SITUACE 3

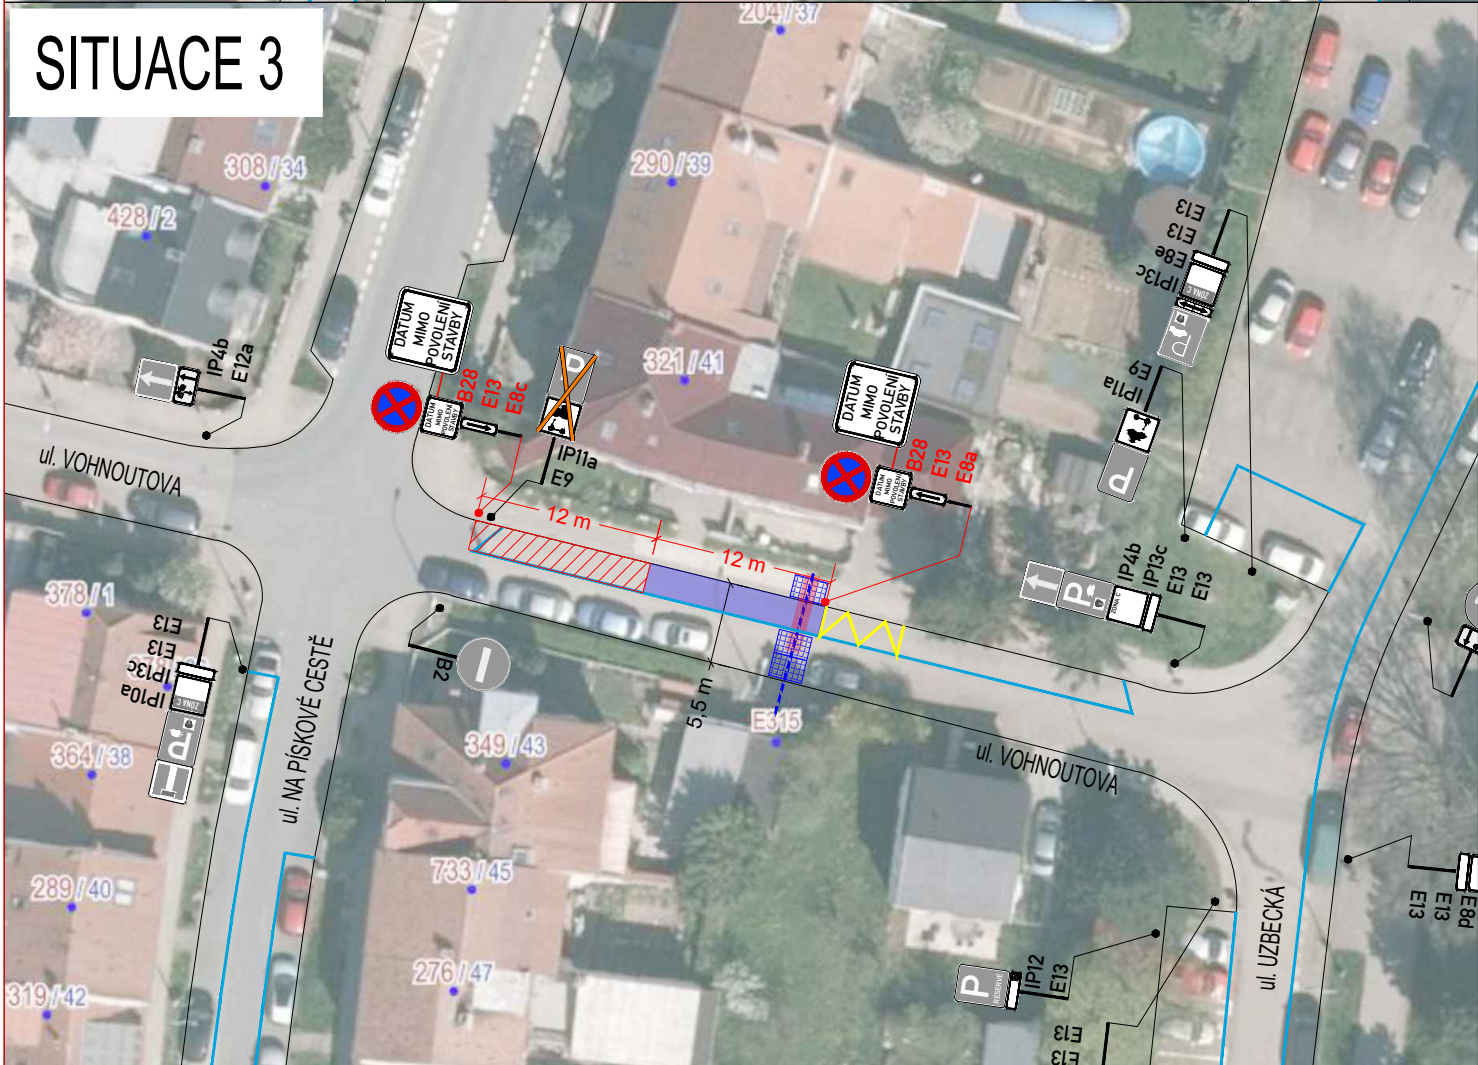


LEGENDA:

	IP4b	STÁVAJÍCÍ SVISLÉ DZ		A15	PŘECHODNÉ SVISLÉ DZ - NOVÉ
	IP4b	STÁVAJÍCÍ SVISLÉ DZ DOČASNĚ ZRUŠENÉ		B28	PŘECHODNÉ SVISLÉ DZ - UMÍSTĚNO 7 DNÍ PŘEDEM
		PŘEJEZDOVÝ PLECH/PŘECHODOVÁ LÁVKA			ZÁBOR - VÝKOP
		ZÁBOR - ZAŘÍZENÍ STAVBY			ZÁBOR - PRACOVNÍ MÍSTO
					NOVÁ PŘÍPOJKA - SPLAŠKOVÁ KANALIZACE
					NOVÁ PŘÍPOJKA - VODOVOD

POZNÁMKA:

Umístění dopravního značení bude instalováno v souladu s TP č. 65, TP č. 66, TP č. 133 a s ustanovením zákona č. 361/2000 Sb.
Otevřené výkopy a pracovní místo bude odpovídajícím způsobem zabezpečeno dle zákona č. 183/2006 Sb. a zásad BOZP.

- TP č.65 (Zásady pro dopravní značení na pozemních komunikacích)
- TP č.66 (Zásady pro označování pracovních míst na pozemních komunikacích)
- TP č.133 (Zásady pro vodorovné dopravní značení na pozemních komunikacích)

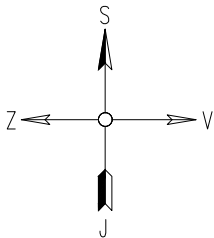

ZNAKOM s.r.o. — OLOMOUCKÁ 1177/178, 627 00 BRNO, TEL. 602 332 710, ZNAKOM@ZNAKOM.CZ

Vypracoval: Štěpán ŘEZNÍK podpis:	Zodpovědný projektant: Štěpán ŘEZNÍK podpis:	Ředitel/Technická kontrola: Petr Bednář podpis:	
---	--	---	--

Místo: BRNO, ul. VOHNOUTOVA	Číslo zak.: 25Z00826
Komunikace: místní	Formát: A3
Staničení úseku: —	Datum: 7/2026
Akce: BRNO, VOHNOUTOVA - NOVOSTAVBA RD	Číslo přílohy: 2
Obsah: PŘECHODNÁ ÚPRAVA PROVOZU	