


PODMÍNKY PČR SPDI BM a BO KŘP JmK

- v případě, že akce bude koordinována ze strany Policie České republiky, městské policie nebo obecní policie bude se pořadatel řídit pokyny policistů nebo strážníků;
- za řádný průběh akce a zajištění bezpečnosti je odpovědný pořadatel;
- nesmí dojít k omezení příjezdu / průjezdu vozidel integrovaného záchranného systému v dotčených lokalitách (min. koridor 3,5 m);
- konáním akce nesmí dojít k ohrožení bezpečnosti účastníků akce;
- při umísťování dopravního značení do tělesa chodníku je nutné respektovat ustanovení vyhlášky č. 398/2009 Sb.;
- instalování dopravního značení musí být v souladu se zákonem č. 361/2000 Sb., vyhláškou č. 294/2015 Sb., technickými podmínkami TP 65, 66 a nařízením Ministerstva dopravy ČR o užití certifikovaných výrobků;
- trvalé dopravní značky, které jsou v rozporu s přenosnými dopravními značkami, budou překryty a po ukončení akce uvedeny do původního stavu;
- žadatel zajistí odbornou montáž značek, zařízení a světelných signálů, kdy pořadatel zajistí jejich kontrolu, udržování a včasné odstranění.

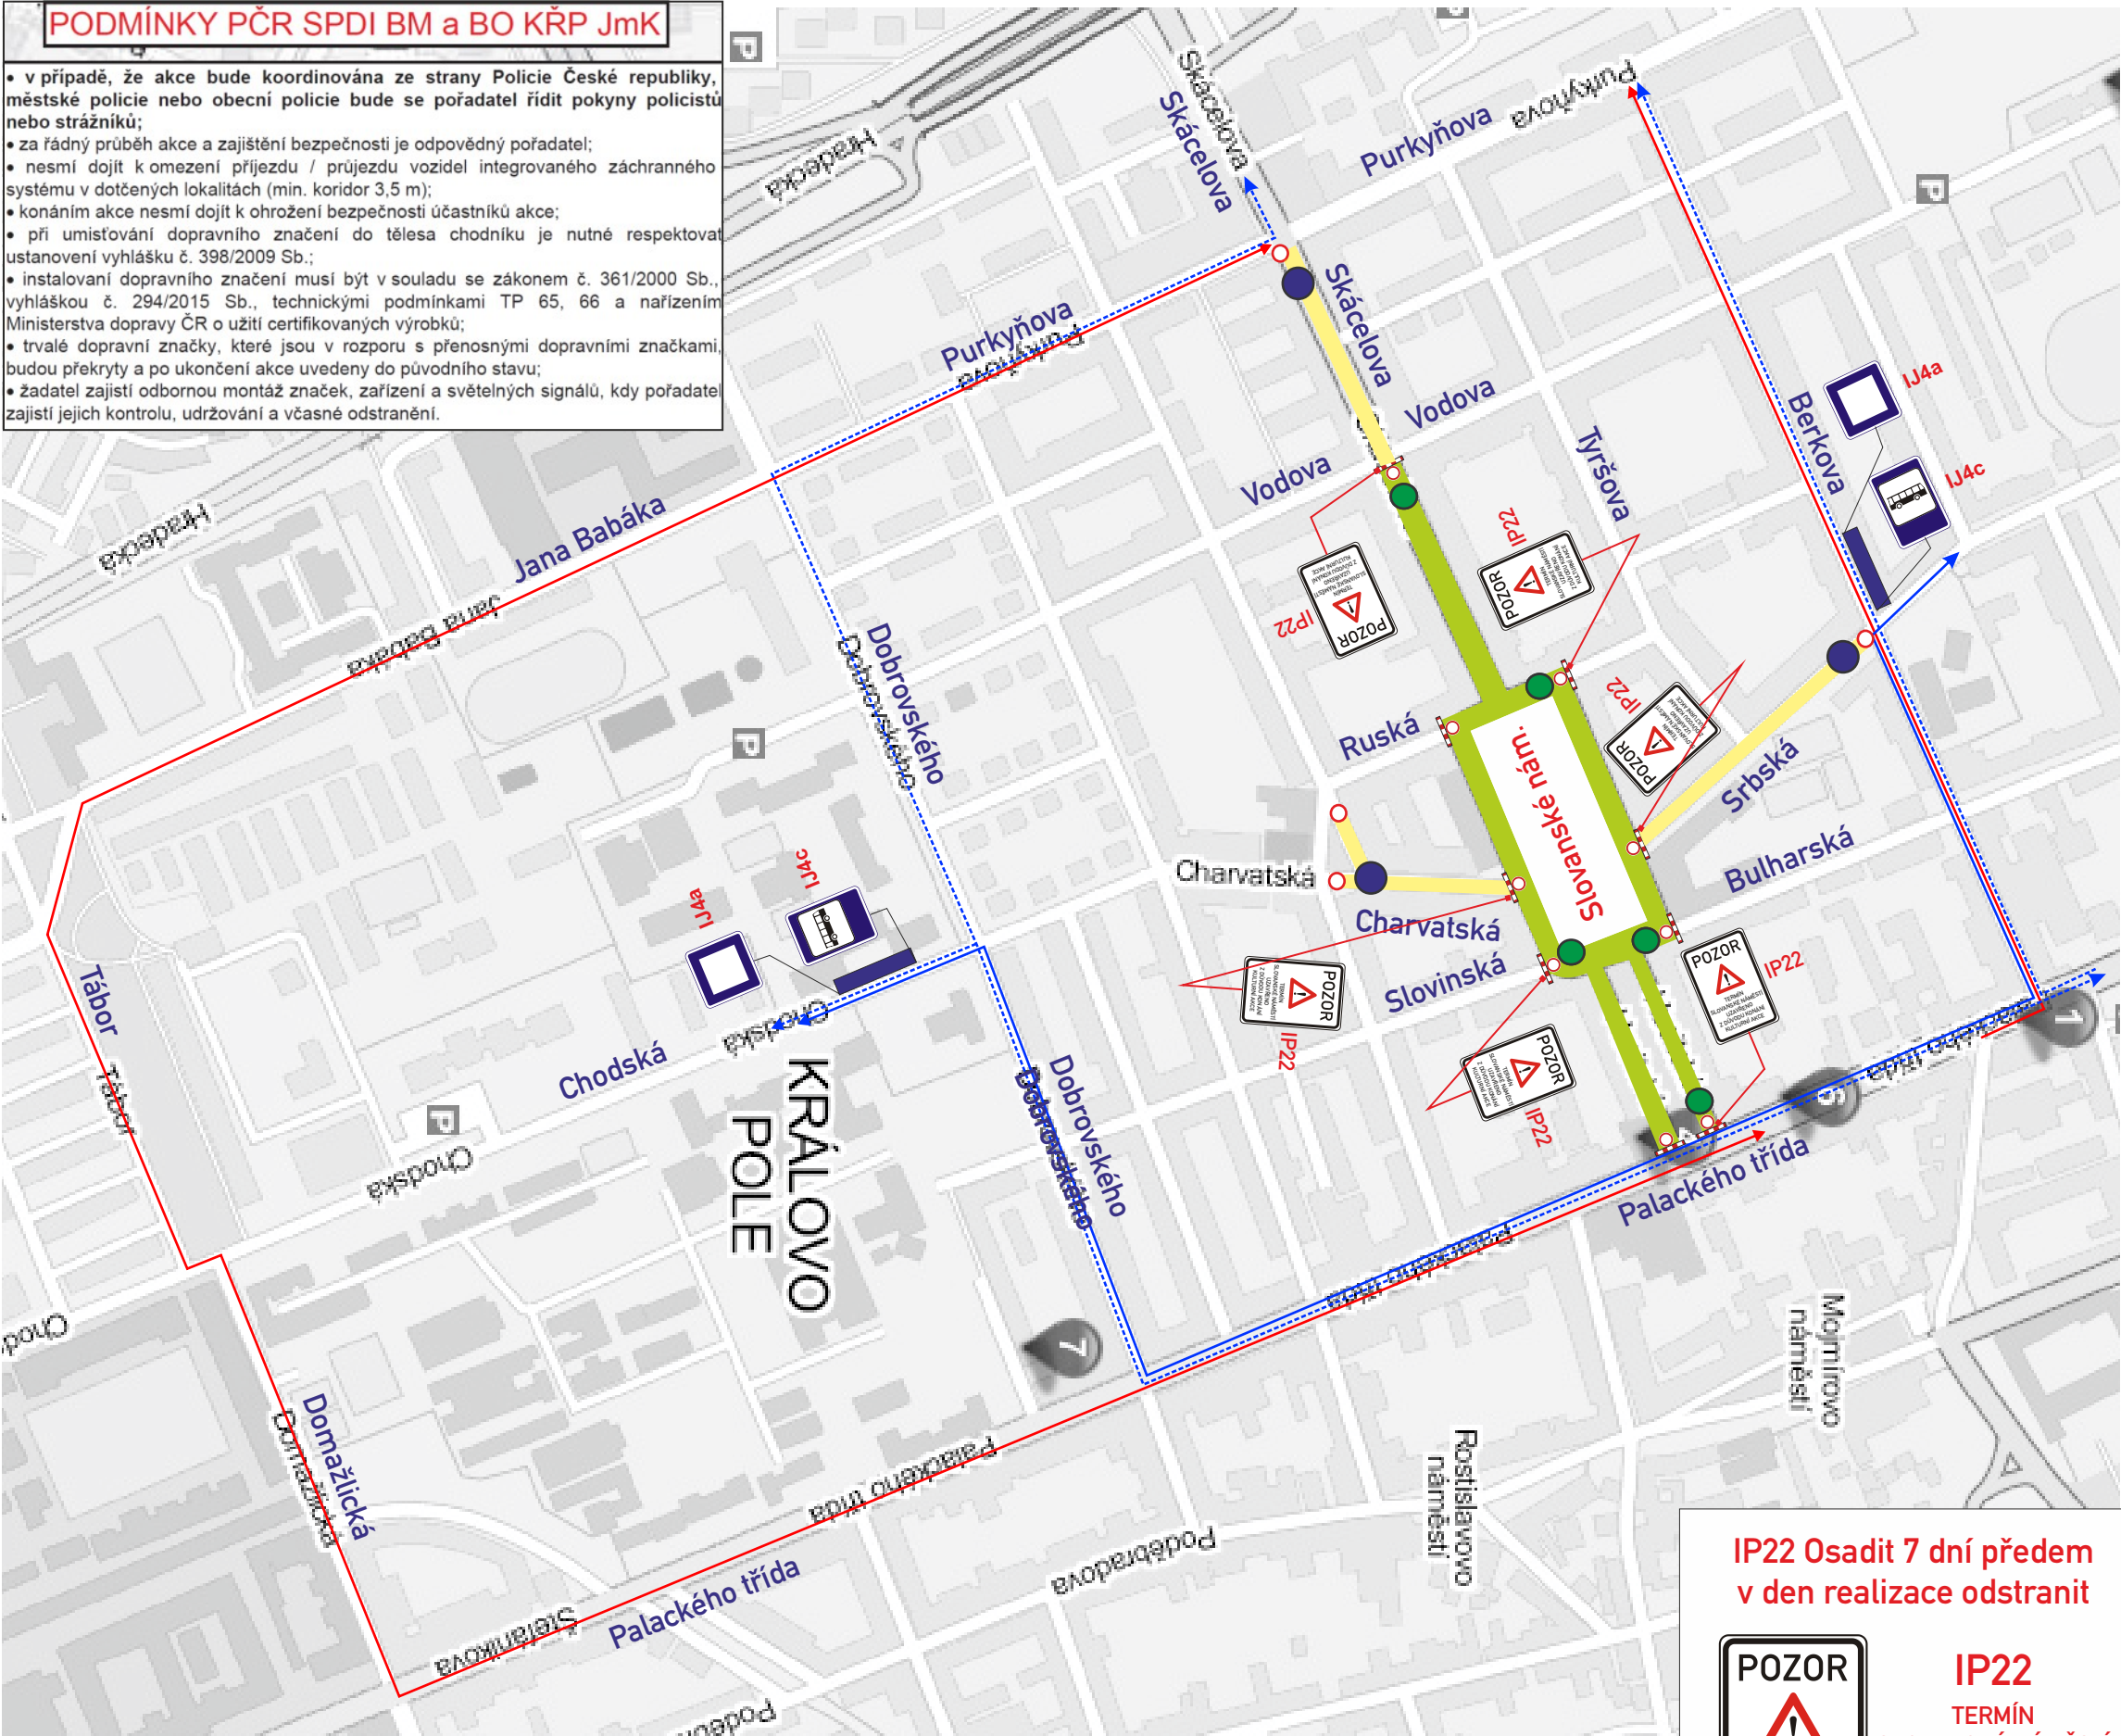

- DZ budou osazeny dle TP 66 a tech. listů pro osazování přenosného DZ, přechodného VDZ dle TP 133,66,65

ZVLÁŠTNÍ UŽÍVÁNÍ KOMUNIKACE

MIMO DOPRAVNÍ OBSLUHY

MP BRNO

Pořadatel:

Za řádný průběh celé akce a zajištění bezpečnosti zodpovídá pořadatel, který zajistí odpovídající organizační opatření vč. pořadatelské služby. Osoby pořadatelské služby musí být starší 18-ti let věku, budou uvedeny jmenovitě v povolení zvláštního užívání pozemní komunikace v rámci konání této akce, vč. kontaktního mobilního telefonu. Jestliže si to dopravní situace vyžádá, jsou tyto osoby oprávněny zastavovat vozidla v kontextu § 79 odst. 1/ zákona č. 361/2000 Sb., ale musí být označeny dle prováděcího předpisu. Dle odstavce 8 výše uvedeného paragrafu musí mít u sebe kopii povolení zvláštního užívání a budou náležitě proškoleny dle stávajících platných předpisů.

Erbovní slavnosti
2026



Legenda značení ve schématu /barva popisu :	
Přenosné DZ :	
Stávající DZ :	
Stávající DZ zakrýt / zrušit:	
DZ stanovené - Jmk-OD:	
Objízdková trasa:	
Trasa MHD:	
Uzavírka:	

IP22 Osadit 7 dní předem
v den realizace odstranit



IP22
TERMÍN
SLOVANSKÉ NÁMĚSTÍ
UZAVŘENO
Z DŮVODU KONÁNÍ
KULTURNÍ AKCE

VYPRACOVAL : Belcredi Vlček Martin	KONTROLOVAL : Ing. Končelík Jiří	
obsah schématu :		kontakt :
PŘECHODNÉ DOPRAVNÍ ZNAČENÍ Úplná uzavírka		SIGNEX, spol. s r.o., Holzova,138, 627 00 Brno Tel.: 545 226 021-4 , mistr: tel.: 602 58 23 25 Služba mimo pracovní dobu: tel.: 602 571 312 email: signexbrno@seznam.cz
místo akce/název :		číslo objednávky / datum :
BRNO - KR.POLE „Erbovní slavnosti“ 2026		260403 9.7.2026
		číslo schématu :
		1

Výkres 1
B28 a IZ8a,b - Osadit 7 dní předem


Výkres 2

B28-osadit 7 dní předem

místo akce/název :
BRNO - KR.POLE
„Erbovní slavnosti“
2026

číslo objednávky / datum :
260403
9.7.2026
číslo schématu :
2
www.signex.cz

Erbovní slavnosti
2026

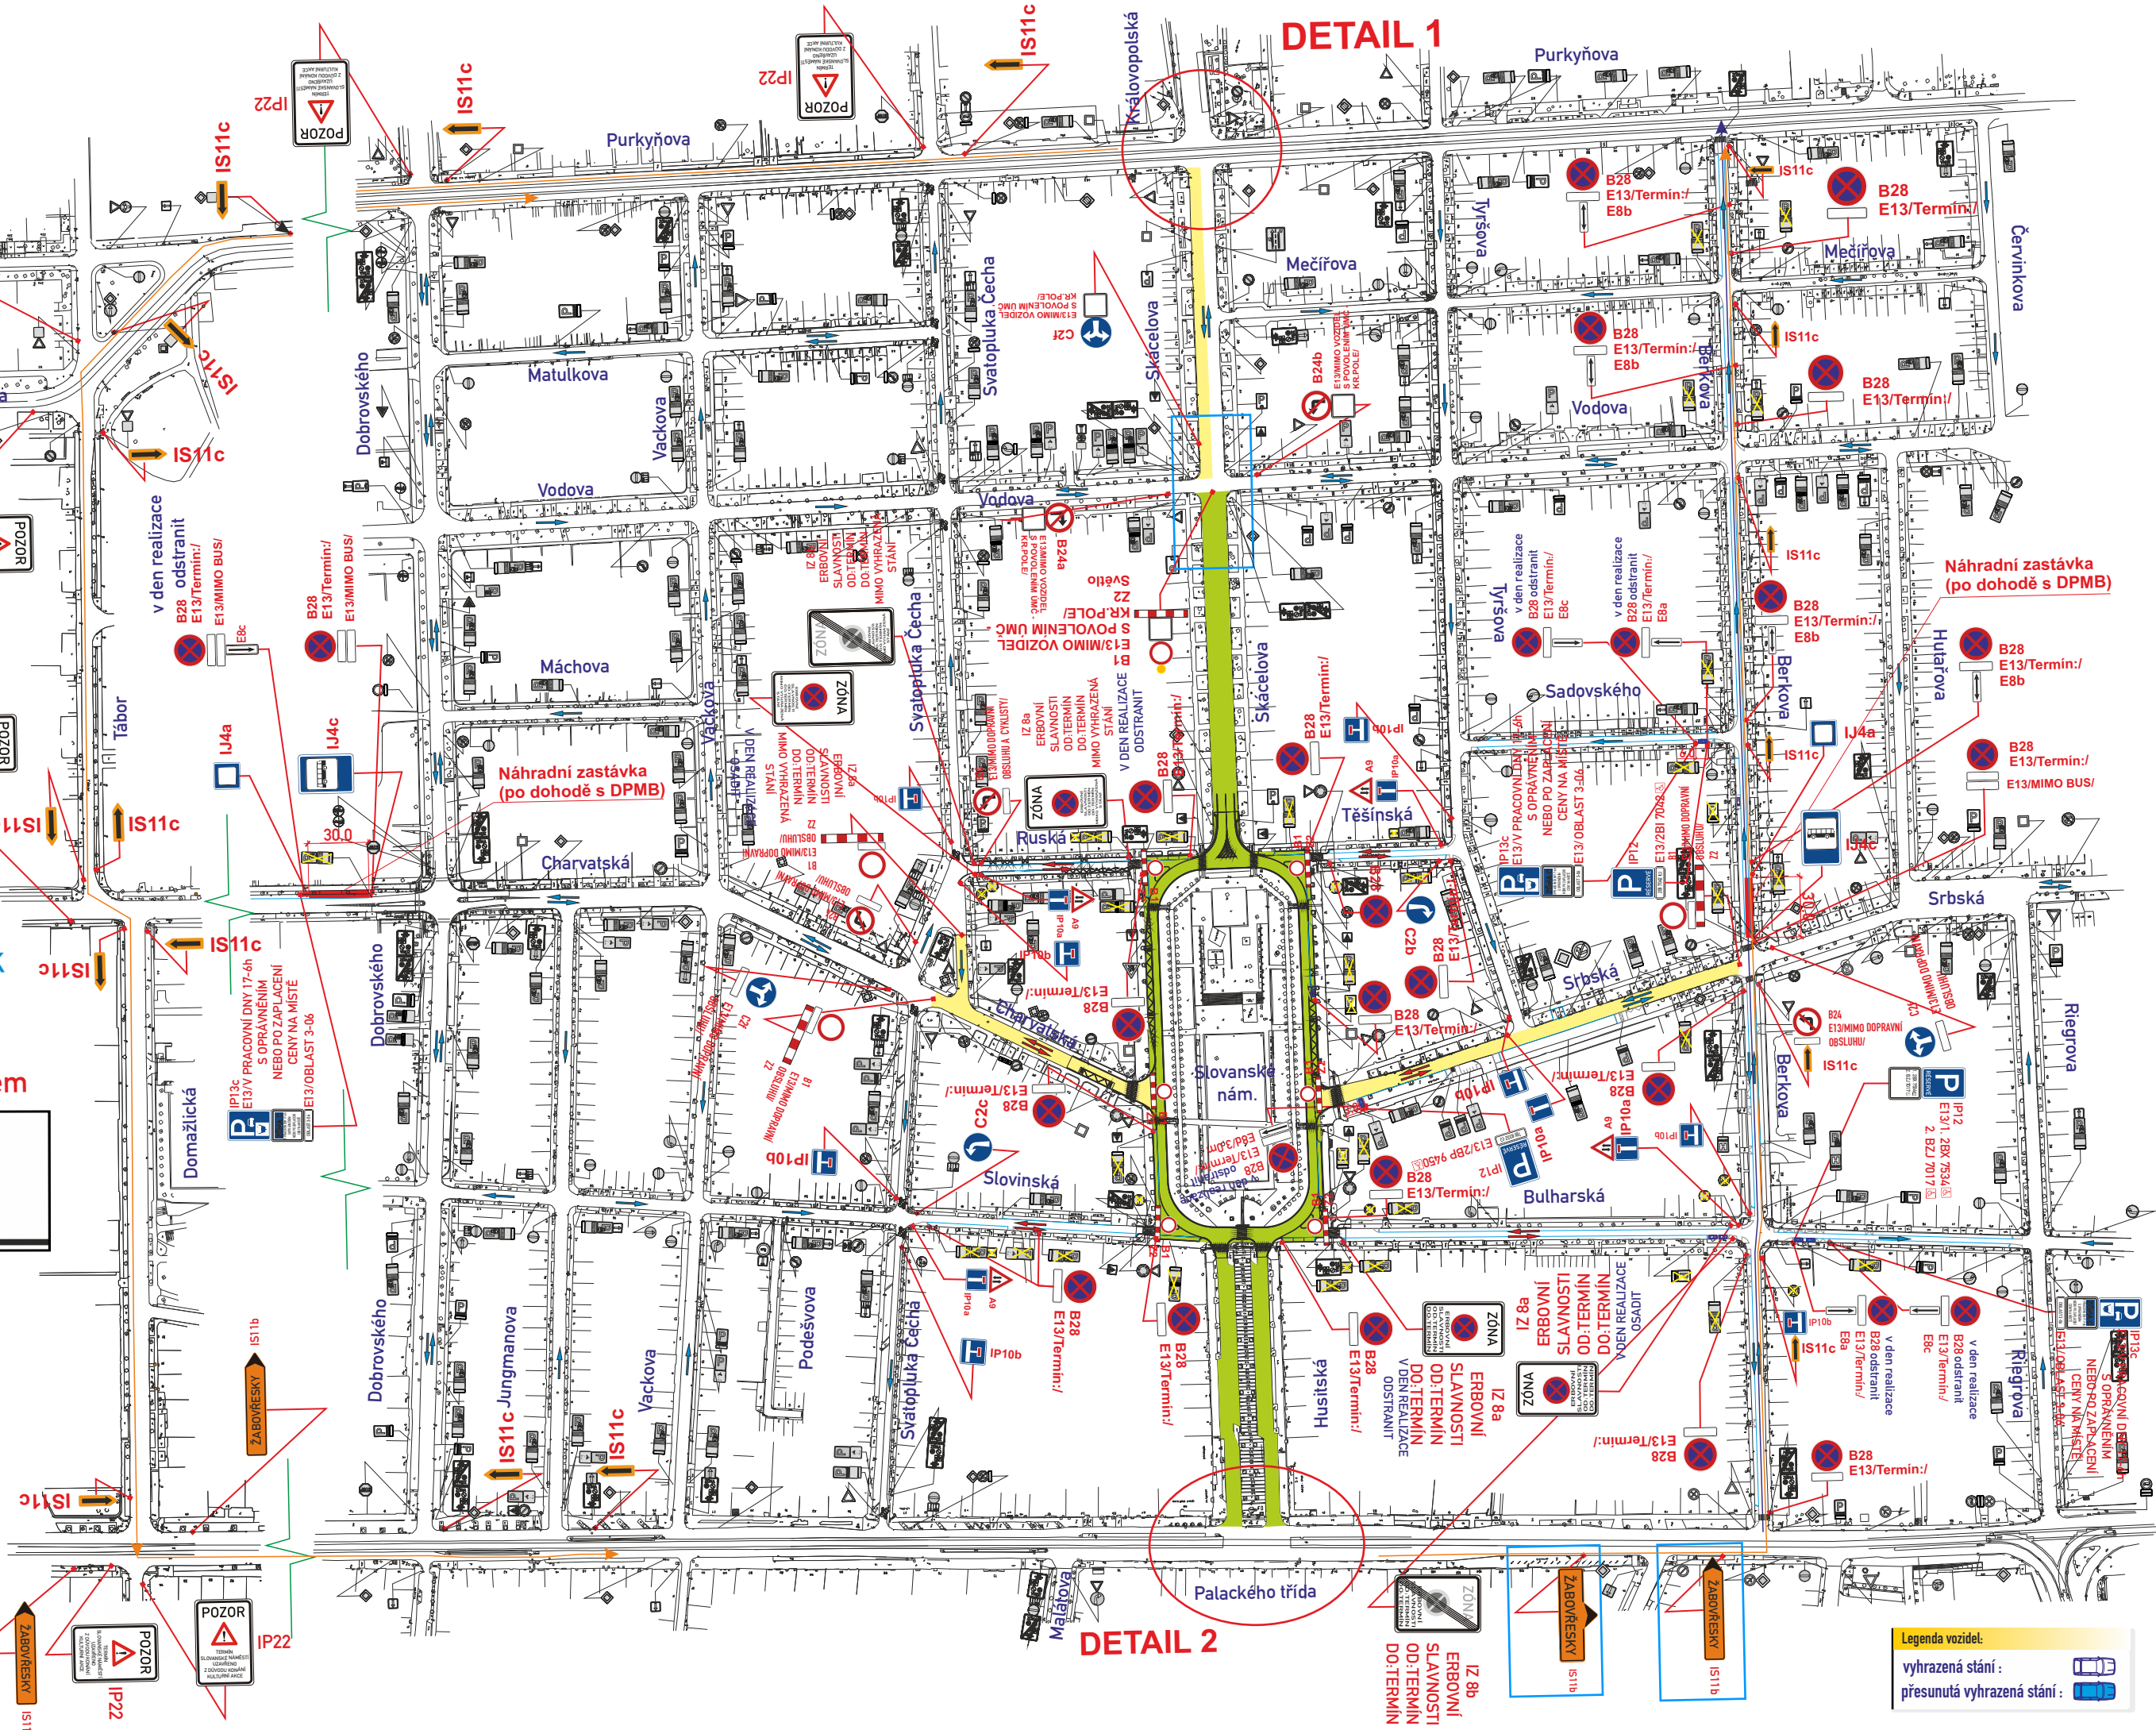

DETAIL 1

DETAIL 2

Legenda vozidel:
vyhrazená stání :
přesunutá vyhrazená stání :

