

SP. ZN.: OD/MMB/0294105/2026/5

VYŘIZUJE: Mgr. Ing. Anna Vašková

Brno 14.08.2026

Č. J.: MMB/0438085/2026

TEL./E-MAIL: 542 174 230/ vaskova.anna@brno.cz

OPATŘENÍ OBECNÉ POVAHY

Magistrát města Brna, Odbor dopravy, dále jen „**správní orgán**“, jako správní orgán příslušný podle § 77 odst. 1 písm. c) a § 124 odst. 6 zákona č. 361/2000 Sb., o provozu na pozemních komunikacích a o změnách některých zákonů, v platném znění, ve spojení s článkem 29 odst. 2 písm. e) bodem 1. obecně závazné vyhlášky statutárního města Brna č. 20/2001, kterou se vydává Statut města Brna, v platném znění, tímto

stanovuje

místní úpravu provozu na pozemní komunikaci v ulici Trnkova v Brně

tak, jak je uvedeno a popsáno ve výkresu, který je přílohou a nedílnou součástí tohoto opatření obecné povahy.

Odůvodnění

Předmětem tohoto opatření obecné povahy je zpřehlednění křižovatky na ulici Trnkova v Brně.

Stávající stav

Křižovatka v ulici Trnkova se nachází mezi budovami České televize, Televizního studia Brno, Střední školy strojírenské a elektronické Brno, a průmyslového areálu obchodní společnosti ZETOR TRACTORS a.s. V současnosti je křižovatka nepřehledná, a to z důvodu nevhodného parkování vozidel v místě křižovatky naproti autobusové zastávce Zetor – smyčka. Odstavovaná vozidla zhoršují rozhled na přechod pro chodce i křižovatku s ulicí Trnkova. Situace je nevhodná rovněž pro pěší, když v daném úseku je přechod pro chodce viditelný pouze z části.

Usměrnění provozu na křižovatce

S ohledem na shora uvedený stávající stav pro zajištění bezpečnosti provozu, lepších rozhledových podmínek pro řidiče a větší bezpečnost pěších je v ulici Trnkova navrhováno značení formou V12c – vodorovné označení zákazu zastavení, pro jasné vymezení prostoru, kde není možné zastavení. Dále je navrženo obnovit stávající přechod pro chodce. Veškerá tato opatření jsou podrobně zakreslena a popsána ve výkresu, který je přílohou a nedílnou součástí tohoto návrhu. Tato opatření přispějí k zajištění větší bezpečnosti provozu a chodců na daném úseku.

Projednání návrhu stanovení úpravy provozu s dotčeným orgánem

Výkres změn s návrhem stanovení místní úpravy provozu křižovatky v ulici Trnkova byly projednány na společném jednání Odboru dopravy Magistrátu města Brna a Policie ČR.

Návrh stanovení této úpravy provozu na pozemních komunikacích byl ve smyslu ustanovení § 77 odst. 3 zákona o silničním provozu projednán s dotčeným orgánem, kterým je Policie České republiky. Dotčený orgán se nevyjádřil do 30 dnů ode dne doručení návrhu stanovení, má se tak za to, že s návrhem stanovení souhlasí.

Připomínky a námítky k návrhu opatření obecné povahy


Návrh opatření obecné povahy byl uveřejněn v souladu se zákonem. K návrhu opatření obecné povahy nebyly v zákonné lhůtě správnímu orgánu doručeny žádné námítky ani připomínky.

Shrnutí

Přijetí tohoto opatření považuje správní orgán za přiměřené a vhodné ve vztahu k legitimnímu sledovanému cíli. Bude tímto zajištěno zvýšení bezpečnosti provozu a chodců v předmětné oblasti.

Poučení

Proti opatření obecné povahy nelze podle § 173 odst. 2 správního řádu podat opravný prostředek. Opatření obecné povahy nabývá účinnosti patnáctým dnem po dni vyvěšení veřejné vyhlášky.

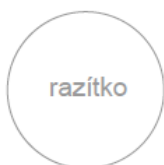

Podepsáno elektronicky

Ing. Bc. Pavel Pospíšek
vedoucí Odboru dopravy

PŘÍLOHY:

1 - výkres změn v místní úpravě provozu


POČET LISTŮ

02 + příloha

OBDRŽÍ


Opatření obecné povahy je doručováno veřejnou vyhláškou; opatření obecné povahy je vyvěšováno na úřední desce Magistrátu města Brna a na úřední desce úřadu Městské části Brno-Líšeň.

UL. TRNKOVA - MK

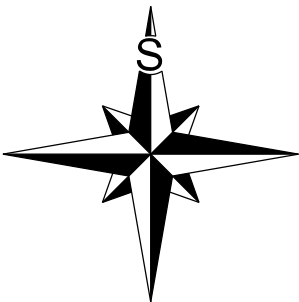

Pozn.: - Na základě požadavku MMD - OD
byla vypracována výkresová dokumentace na přesun dopravního značení
P 4 - Děj přednost v jízdě na ulici Trnkova.


- DZ musí být realizováno dle TP 65 a TP 133
- 0006916_2025_MMB - OD _ ul. Trnkova, Jedovnická x Novolíšeňská_změna DZ - 01.3

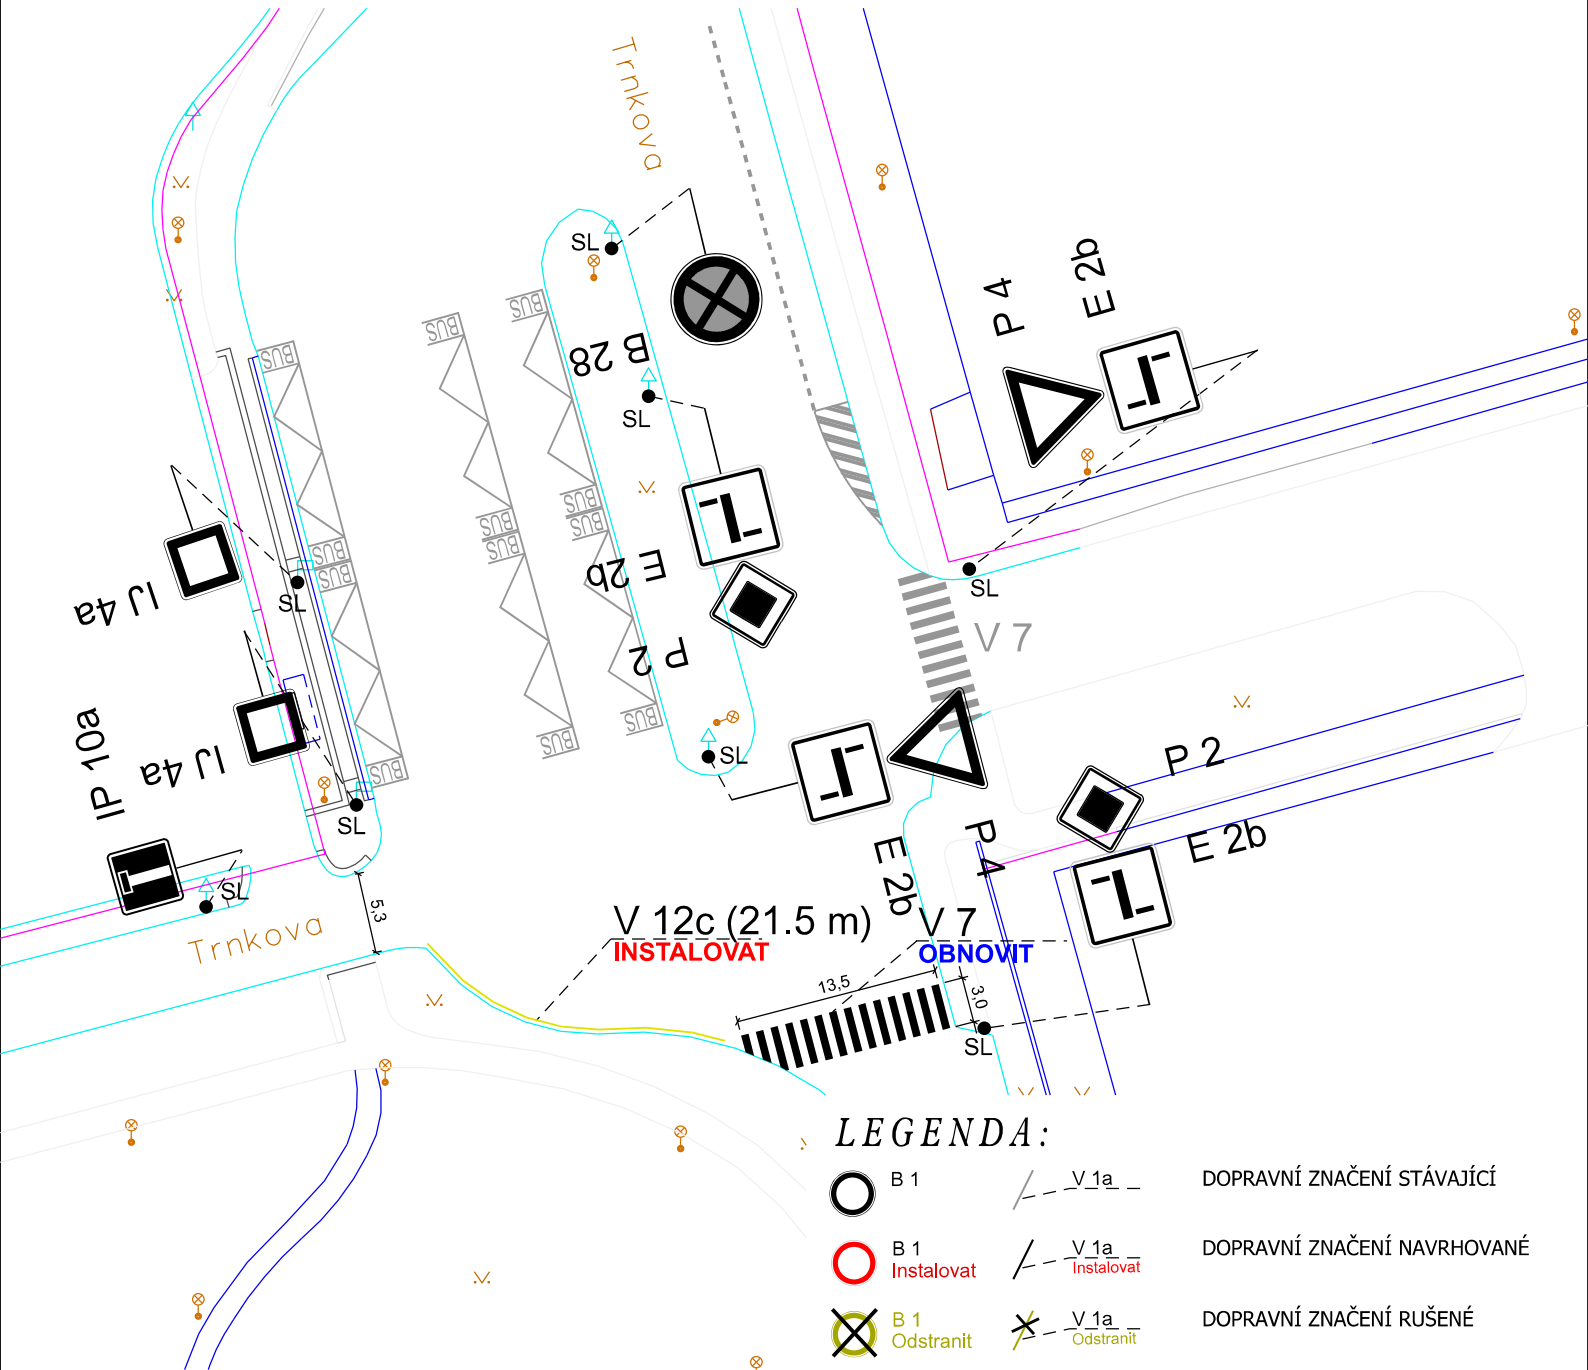

LEGENDA:



B 1

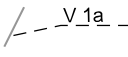


V 1a

DOPRAVNÍ ZNAČENÍ STÁVAJÍCÍ



B 1
Instalovat

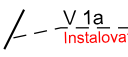


V 1a
Instalovat

DOPRAVNÍ ZNAČENÍ NAVRHOVANÉ



B 1
Odstranit

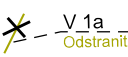

V 1a
Odstranit

DOPRAVNÍ ZNAČENÍ RUŠENÉ

VEDOUČÍ ÚDI	GENER. PROJEKTANT	VYPRACOVAL	KONTROLOVAL	 Brněnské komunikace a.s. ÚTVAR DOPRAVNÍHO INŽENÝRSTVÍ	
ING. M. PERNICA	E. ŠVARNÝ	E. ŠVARNÝ	ING. J. NEŠPOR		
OBJEDNATEL DOKUMENTACE: STATUTÁRNÍ MĚSTO BRNO				DATUM	LEDEN - 2026
NÁZEV AKCE:				FORMÁT	A4
DOPRAVNÍ ZNAČENÍ				STUPEŇ	
TRNKOVA - MK				MĚŘÍTKO	1:500
				Č. ZAKÁZKY	
NÁZEV VÝKRESU:				ČÍSLO PARÉ	ČÍSLO VÝKRESU
ZMĚNA DOPRAVNÍHO ZNAČENÍ					01.3