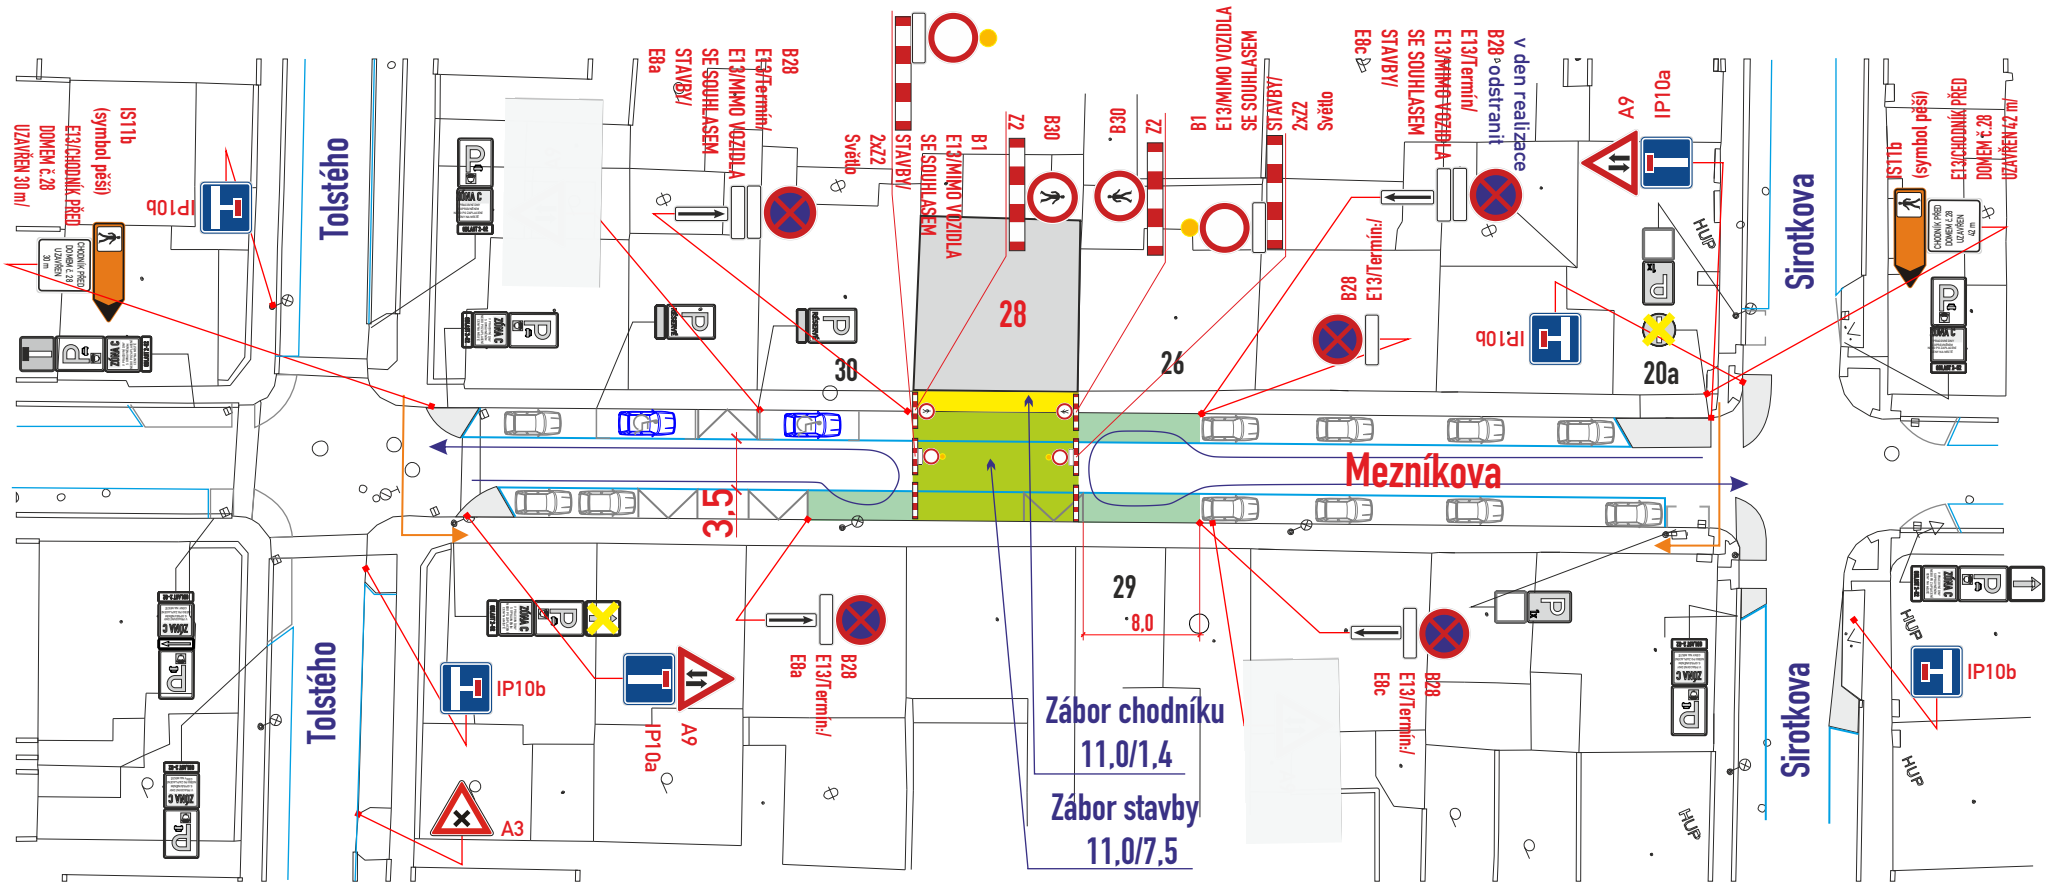

vyklizení parkovacích míst pro otáčení 46,0m2

zábor chodníku 15,4m2

zábor vozovky 82,5m2

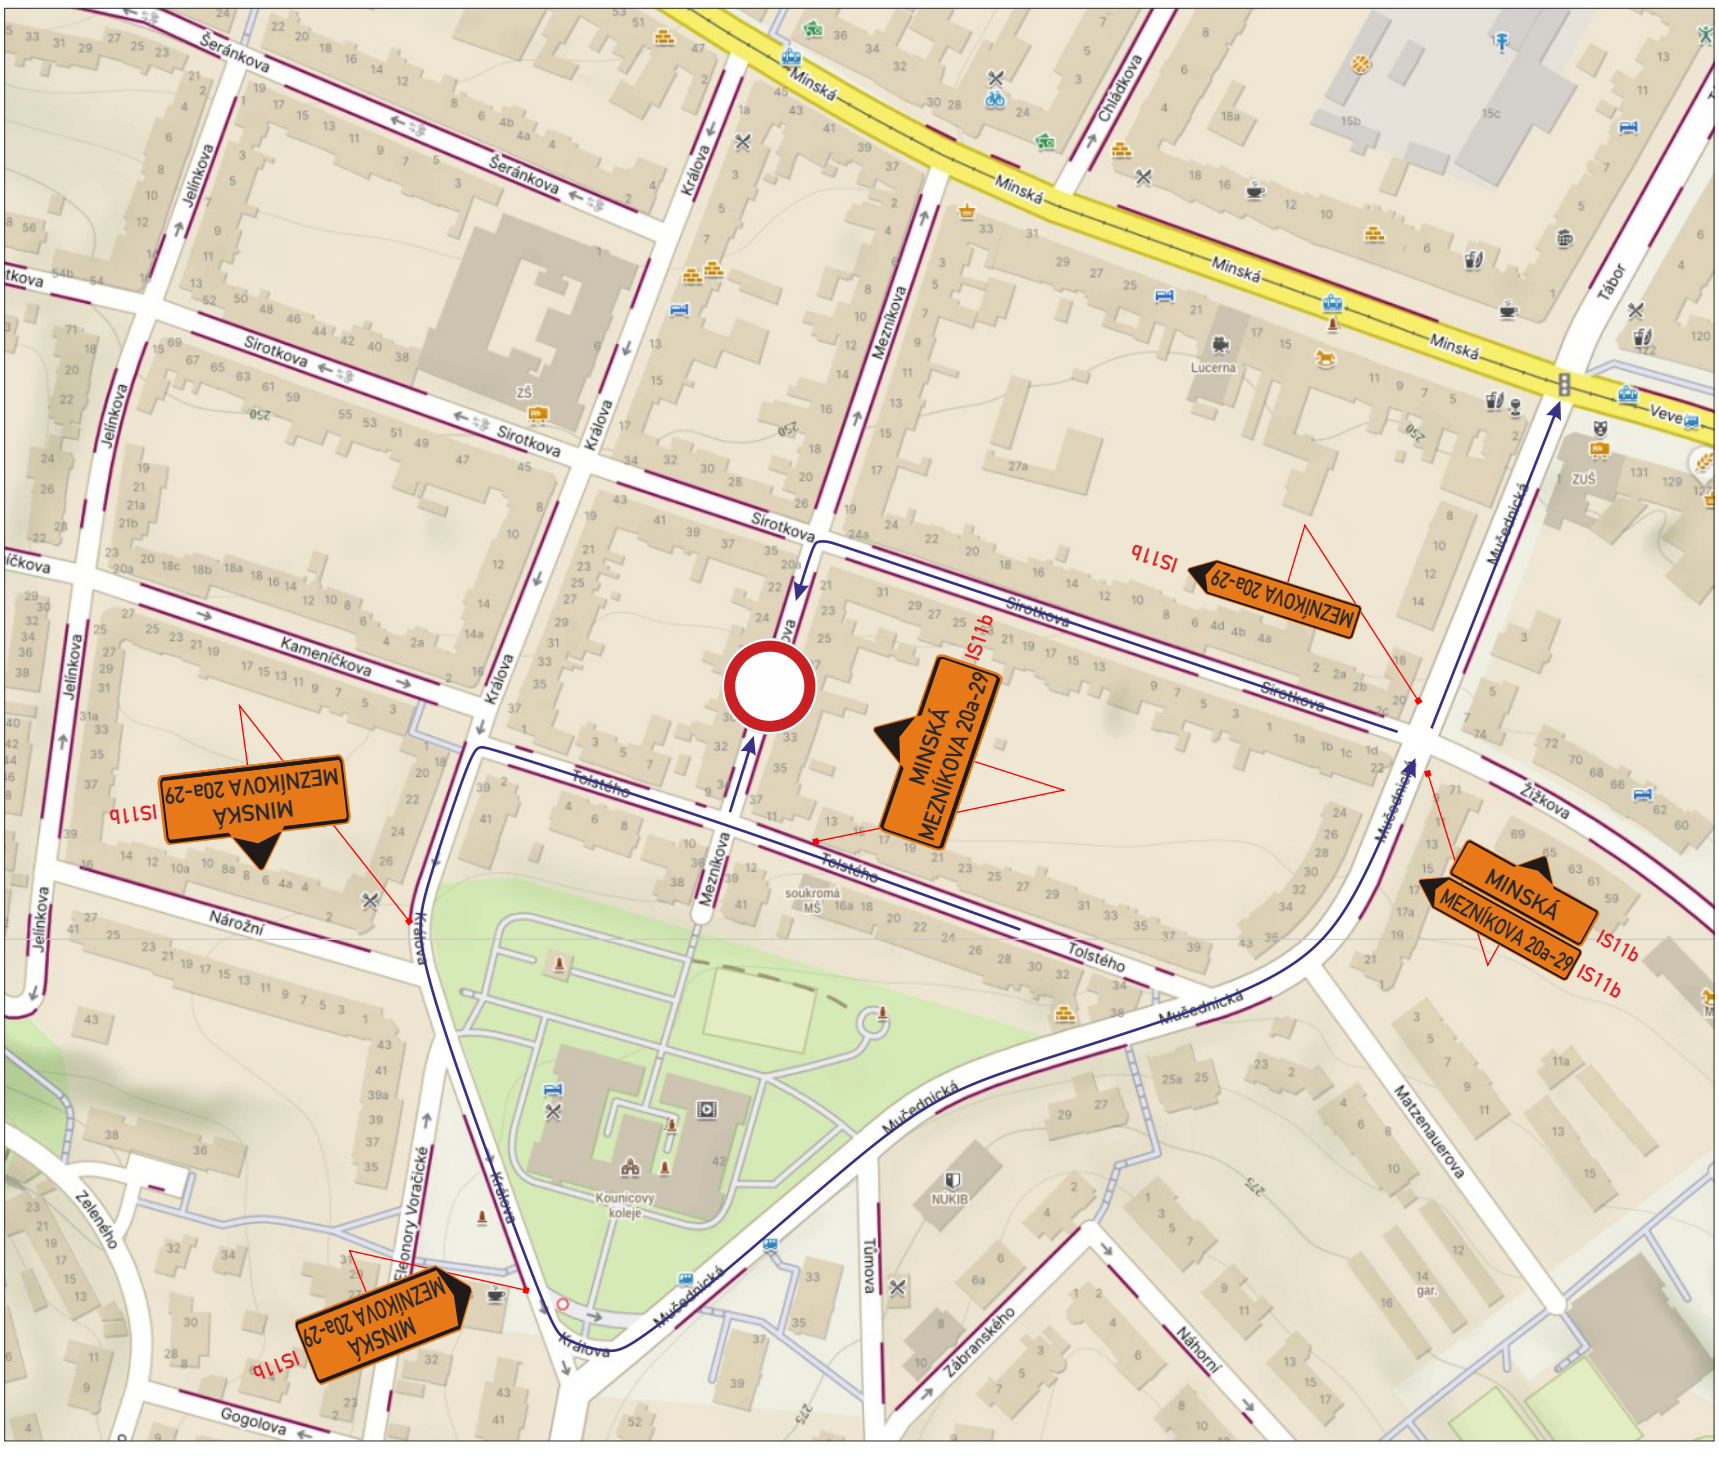

- stavba zajistí bezpečný průchod pěších
- stavba zajistí ohrazení výkopu stavebním opocením nebo Z2
- DZ budou osazeny dle TP 66 a tech. listů pro osazování přenosného DZ, přechodného VDZ dle TP 133,66,65

POLICIE ČESKÉ REPUBLIKY

Městské ředitelství policie Brno

Dopravní inspektorát, pracoviště dopravního inženýrství

Pod č. j.: KRPB-155281-2/ČJ-2026-0602DI

v kontextu č. j.: KRPB-145686-1/ČJ-2021-0602DI

Dle § 77 z. č. 361/2000 Sb.

§ 24 z. č. 13/1997 Sb.

Bc. Vojtěch Matal

Digitálně podepsal Bc. Vojtěch Matal
Datum: 2026.08.12 10:40:31 +02'00'

B28-osadit 7 dní předem

Legenda vozidel:

stávající parkování :

vyhrazená stání :

Legenda ploch:

zábor vozovky :

zábor chodníku :

zábor park., jiné plochy :

Legenda značení ve schématu /barva popisu :

přenosné SDZ : A15

stávající SDZ :

stávající SDZ zakrýt / zrušit:

objízdná trasa :

pěší trasa :

VYPRACOVAL : Belcredi Vlček Martin	SIGNEX spol. s r.o.
KONTROLOVAL : Ing. Končelík Jiří	
obsah schématu : PŘECHODNÉ DOPRAVNÍ ZNAČENÍ Úplná uzavírka	kontakt : SIGNEX, spol. s r.o., Holzova,138, 627 00 Brno Tel.: 545 226 021-4 , mistr: tel.: 602 58 23 25 Služba mimo pracovní dobu: tel.: 602 571 312 email: signex@signex.cz
místo akce/název : BRNO, ul. Mezníkova 28 Realizace přípojky IS	číslo objednávky / datum : 250302/3 27.7.2026 číslo schématu : 1

www.signex.cz