


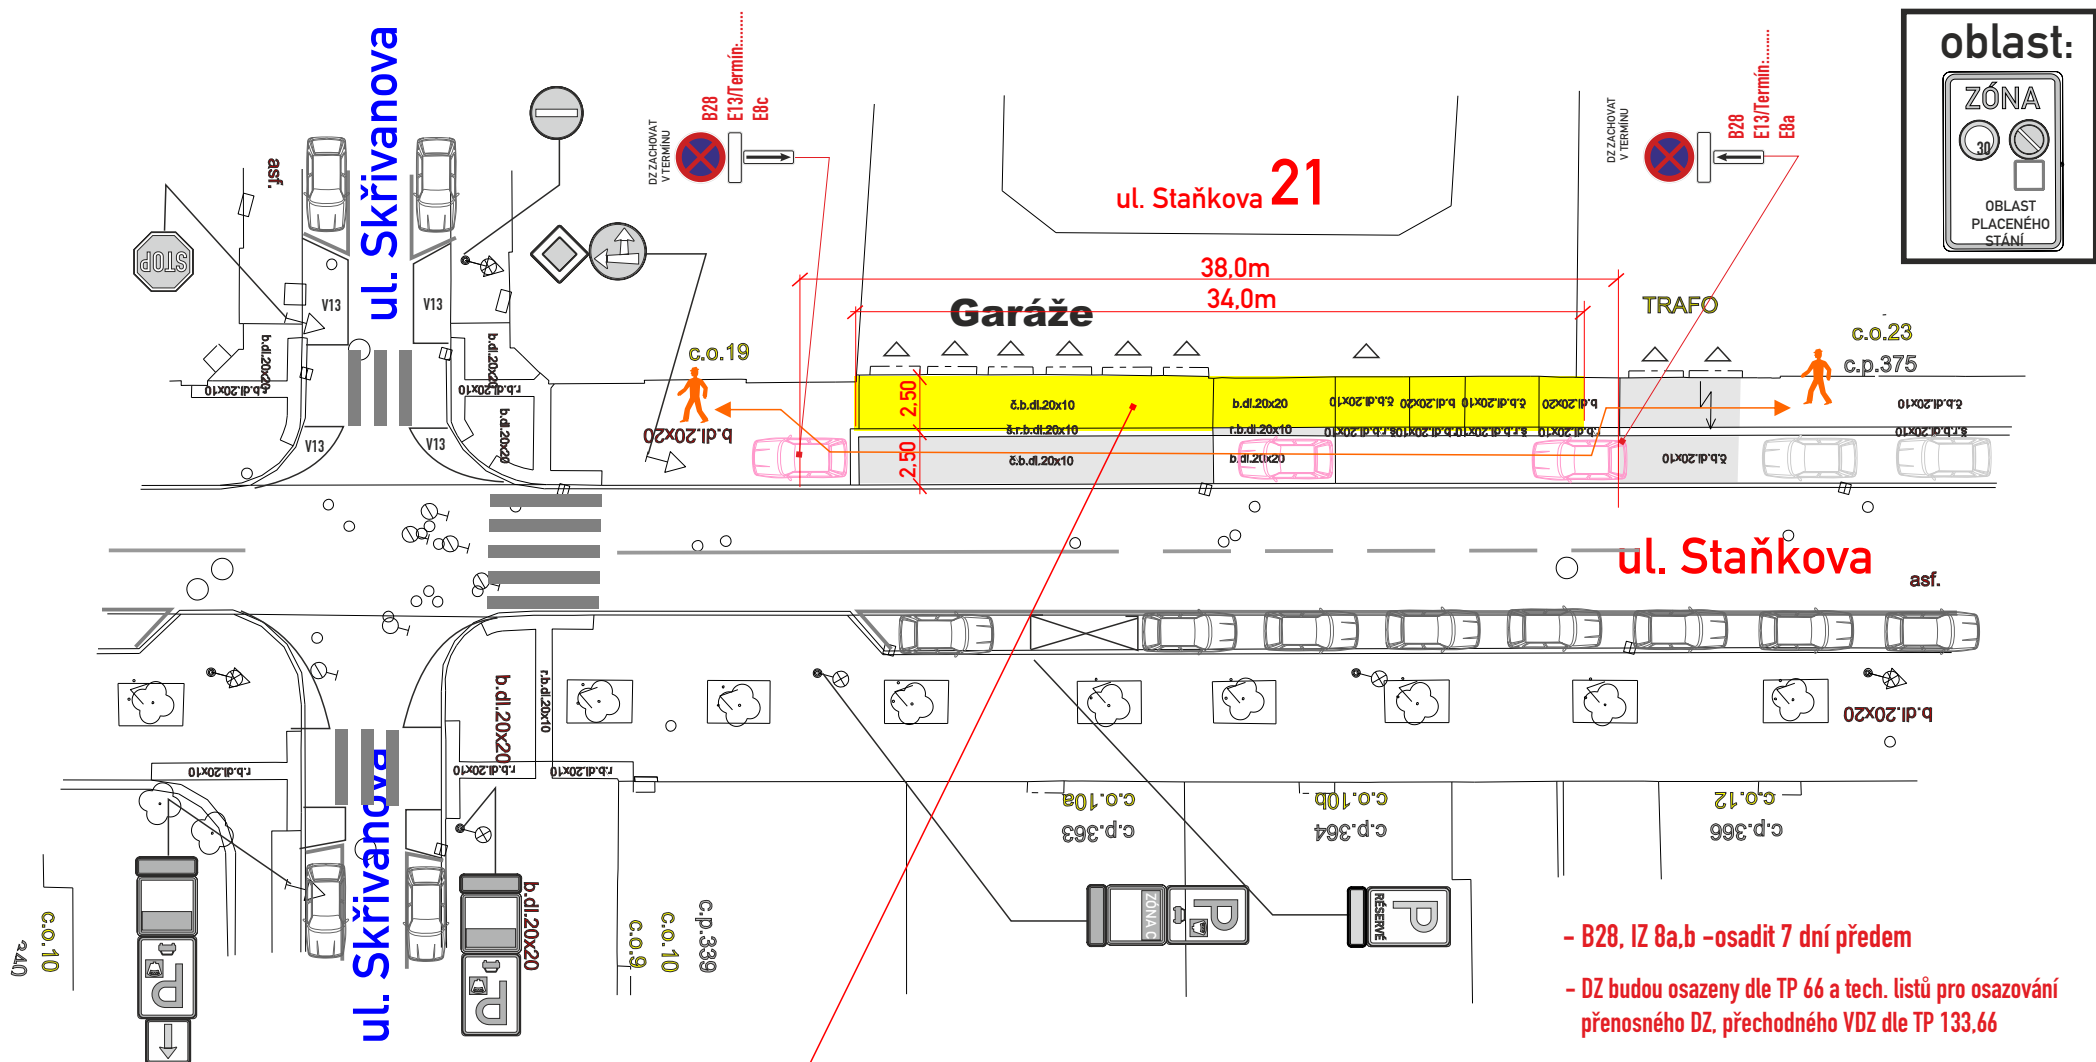

Pozn.: Před objektem občasné stání vozidel i přes „oblast, zóny(B29)

- umístění B28 pro zajištění průchodu pěších
- mimo úsek B28 stále platí zóna B29

VYPRACOVAL : Končelík Jiří m.l.		
KONTROLOVAL : Ing. Končelík Jiří		
obsah schématu :		kontakt :
PŘECHODNÉ DOPRAVNÍ ZNAČENÍ Záběr chodníku pro lešení		SIGNEX, spol. s r.o., Holzova 138, 627 00 Brno Tel.: 545 226 021-4 , mistr: tel.: 602 58 23 25 Služba mimo pracovní dobu: tel.: 602 571 312 email: signex@signex.cz
místo akce/název :		číslo objednávky / datum :
BRNO, ul. Staňkova 93/21, oprava fasády		260606/6.8.26
		číslo schématu :
		1