


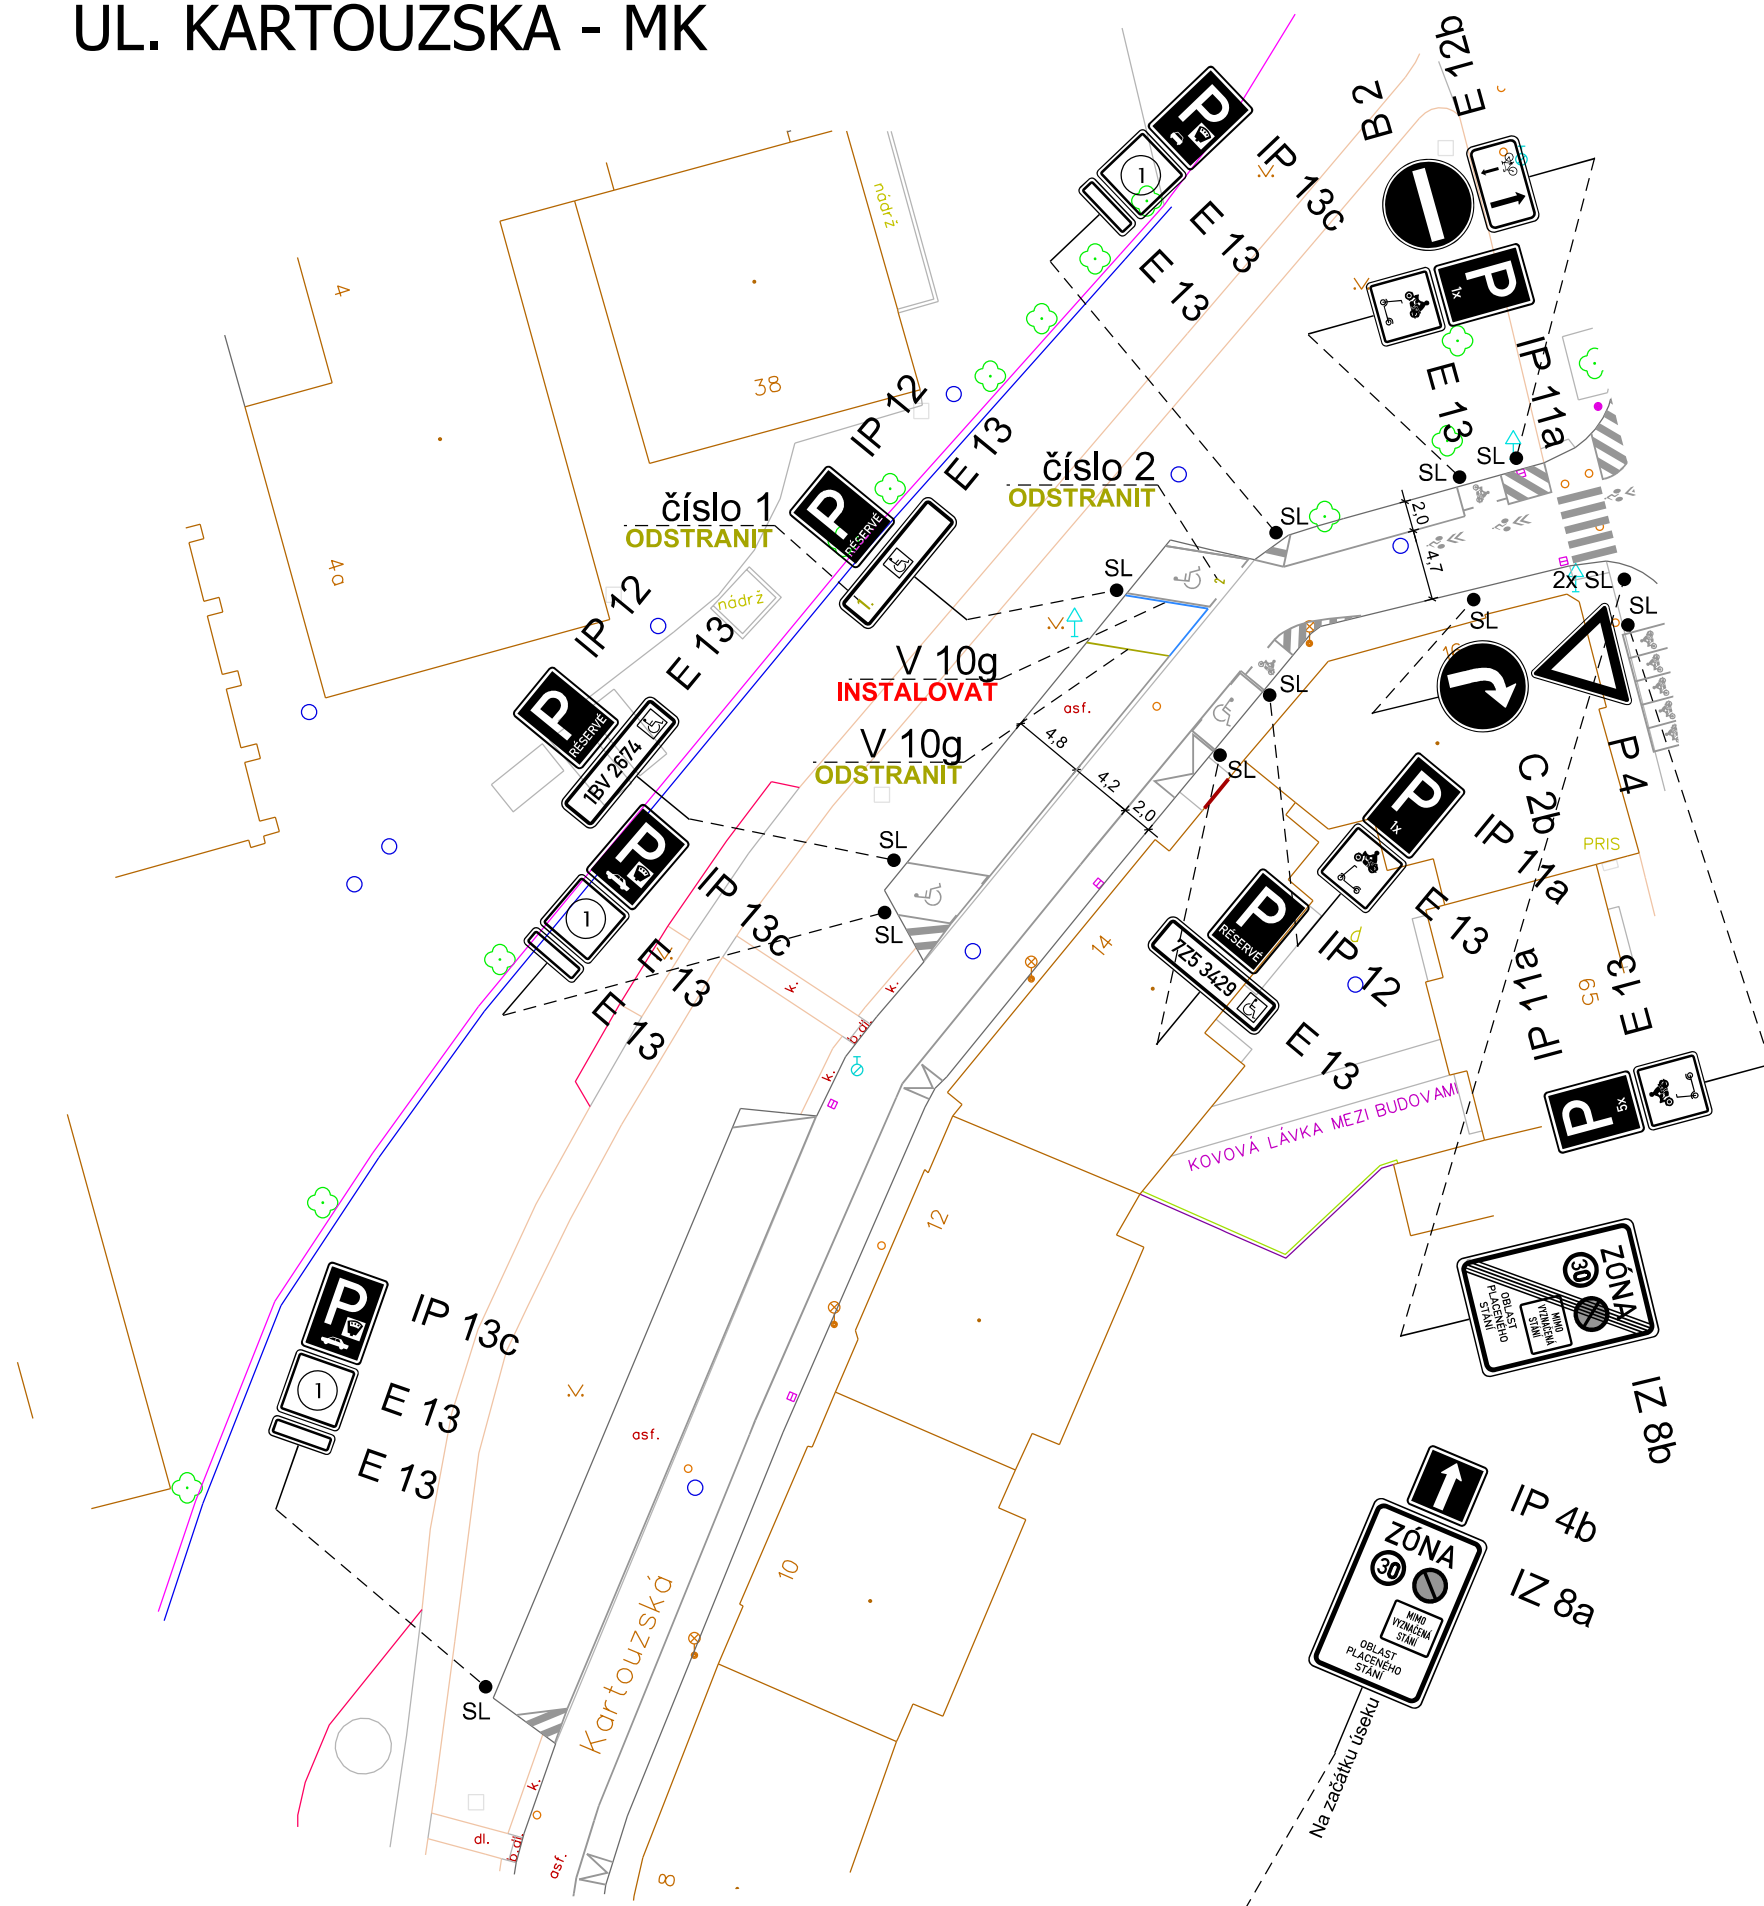

1

Veškeré ostatní dopravní značení bylo vyřešeno v rámci výkresové dokumentace fáze A a B pro tuto oblast a následných výkresů jednotlivých změn, a v tomto výkrese je zobrazeno jako stávající stav. Všechno instalované dopravní značení musí být zrealizováno v souladu s TP 65 a TP 133, pokud není ve výkrese výslovně uvedeno jinak.

	B 1		DOPRAVNÍ ZNAČENÍ STÁVAJÍCÍ
	B 1 Instalovat		DOPRAVNÍ ZNAČENÍ NAVRHOVANÉ
	B 1 Odstranit		DOPRAVNÍ ZNAČENÍ RUŠENÉ

Spis. Zn. 0371404/2026

VEDOUcí ÚDÍ	GENER. PROJEKTANT	VYPRACOVAL	KONTROLOVAL	 Brněnské komunikace ÚTVAR DOPRAVNÍHO INŽENÝRSTVÍ
ING. M. PERNICA	O. PITNER	O. PITNER	ING. M. PERNICA	
OBJEDNATEL DOKUMENTACE: STATUTÁRNÍ MĚSTO BRNO				DATUM
NÁZEV AKCE:				FORMÁT
OPS 3-03, fáze A				STUPEŇ
ULICE KARTOUZSKÁ - MK				MĚŘÍTKO
				Č. ZAKÁZKY
				ČÍSLO PARÉ
NÁZEV VÝKRESU:				ČÍSLO VÝKRESU
ZMĚNA DOPRAVNÍHO ZNAČENÍ PO PŘESUNU VPS PRO ZTP				02.1