


zábor P.míst: 20m²
zábor chodníku: 4,4m²

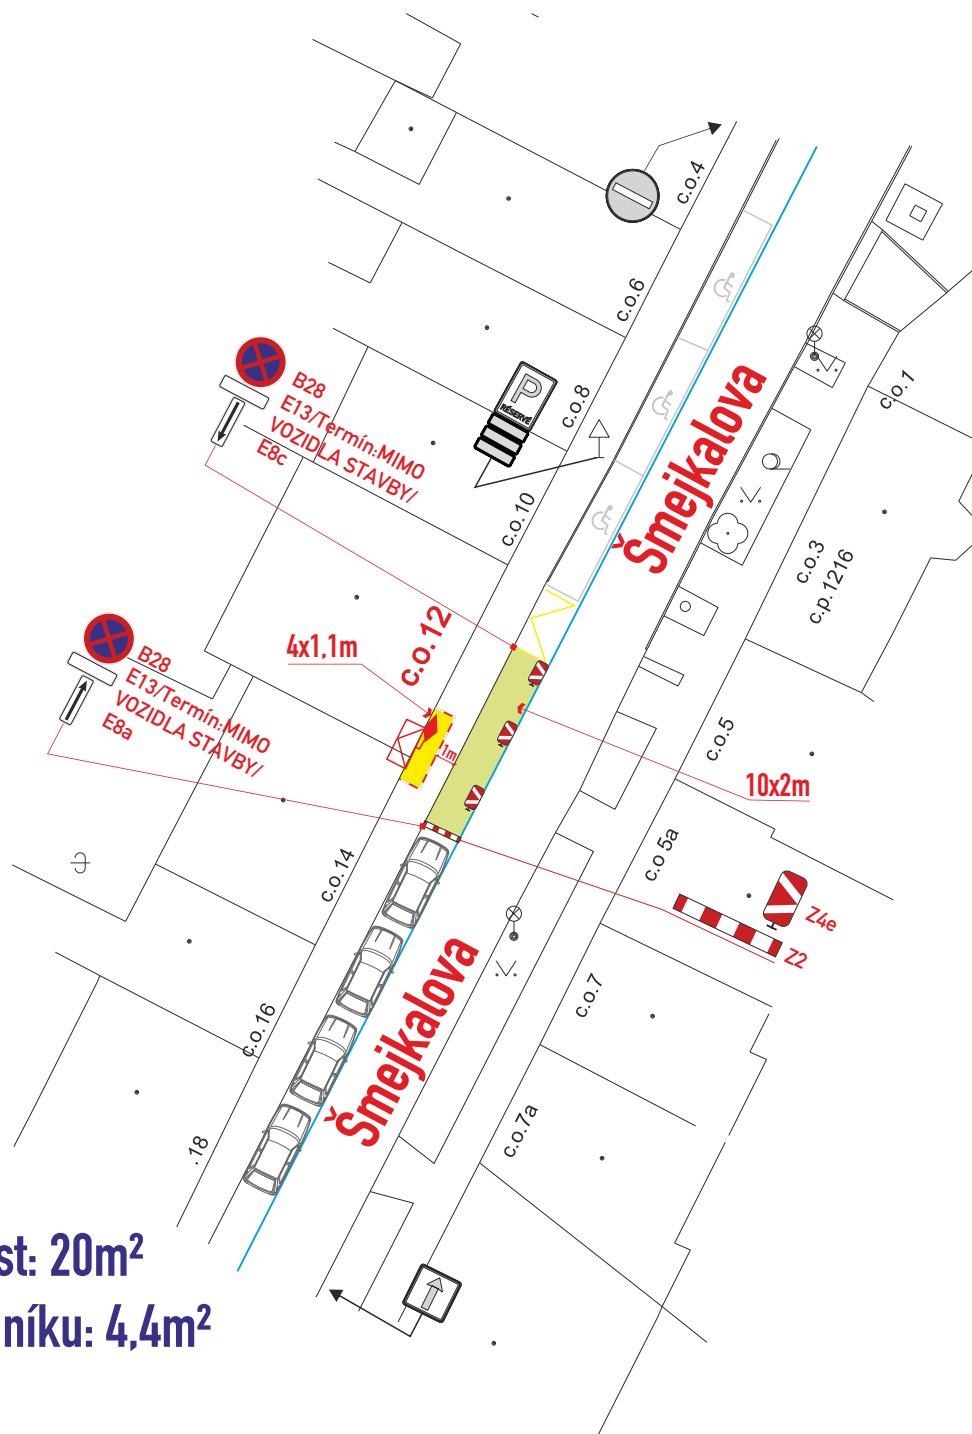

B28-osadit 7 dní předem

- DZ budou osazeny dle TP 65,66 a tech. listů pro osazování přenosného DZ, přechodného VZD dle TP 133,66
- stavba zajistí ohrazení výkopu stavebním oplocením nebo Z2
- zábor bude využit pro vozidla stavby, zařízení staveniště a kontejnery

Legenda značení ve schématu /barva popisu :	
přenosné SDZ :	
stávající SDZ :	
stávající SDZ zakrýt / zrušit:	
zábor P.míst :	
zábor chodníku :	
Legenda zařízení stavby, obj. trasy, výkopy :	
kabel NN :	
přípojková skříň :	
stavební oplocení :	

VYPRACOVAL : Vosmek Filip	
KONTROLOVAL : Ing. Končelík Jiří	
obsah schématu :	
PŘECHODNÉ DOPRAVNÍ ZNAČENÍ	
zábor P. míst a chodníku	
kontakt :	
SIGNEX, spol. s r.o., Holzova, 138, 627 00 Brno Tel.: 545 226 021-4, mistr: tel.: 602 58 23 25 Služba mimo pracovní dobu: tel.: 602 571 312 email: signex@signex.cz	
místo akce/název :	
BRNO, ul. Šmejkalova 12 realizace kabelu NN	
číslo objednávky / datum :	
CR 2604 25.6.2026	
strana :	
1	