


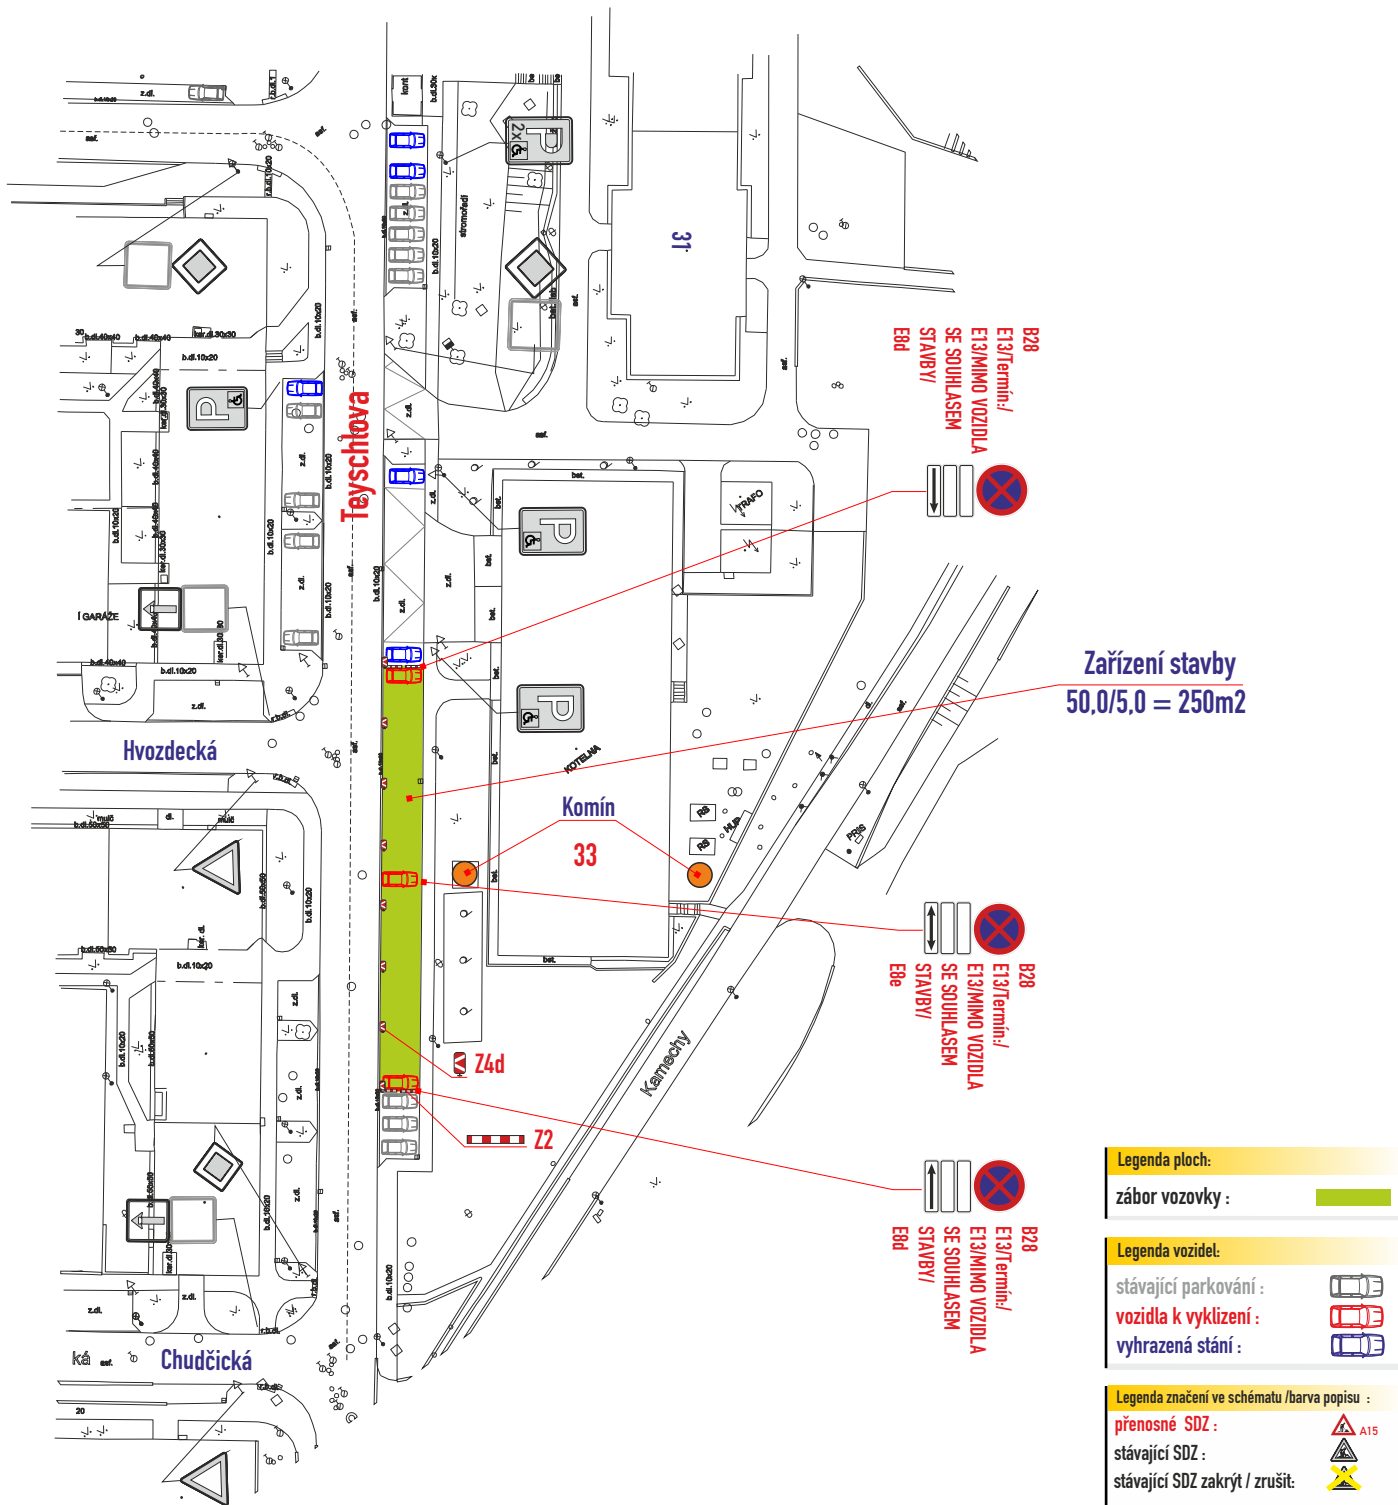

POLICIE ČESKÉ REPUBLIKY Městské ředitelství policie Brno Dopravní inspektorát, pracoviště dopravního inženýrství	
Odsouhlaseno dne: Pod č. j.: v kontextu č. j.:	14.08.2026 KRPB-166055-2/ČJ-2026-0602DI KRPB-145686-1/ČJ-2021-0602DI
Dle § 77 z. č. 361/2000 Sb. § --- z. č. 13/1997 Sb.	

B28 osadit 7 dní předem

- DZ budou osazeny dle TP 66 a tech. listů pro osazování
přenosného DZ, přechodného VZ dle TP 133,66

VYPRACOVAL : Ing. Dvořák Marek KONTROLOVAL : Ing. Končelík Jiří	<i>Ing. Dvořák</i> <i>Ing. Končelík</i>	SIGNEX spol. s r.o. ČESKÁ REPUBLIKA
obsah schématu : PŘECHODNÉ DOPRAVNÍ ZNAČENÍ Částečná uzavírka		kontakt : SIGNEX, spol. s r.o., Holzova 138, 627 00 Brno Tel.: 545 226 021-4, mistr: tel.: 602 58 23 25 Služba mimo pracovní dobu: tel.: 602 571 312 email: signex@signex.cz
místo akce/název : BRNO, ul. Teyschlova 33 Nátěr nosných konstrukcí		číslo objednávky / datum : č.o. CR 2603 12.8.2026 číslo schématu : 1