


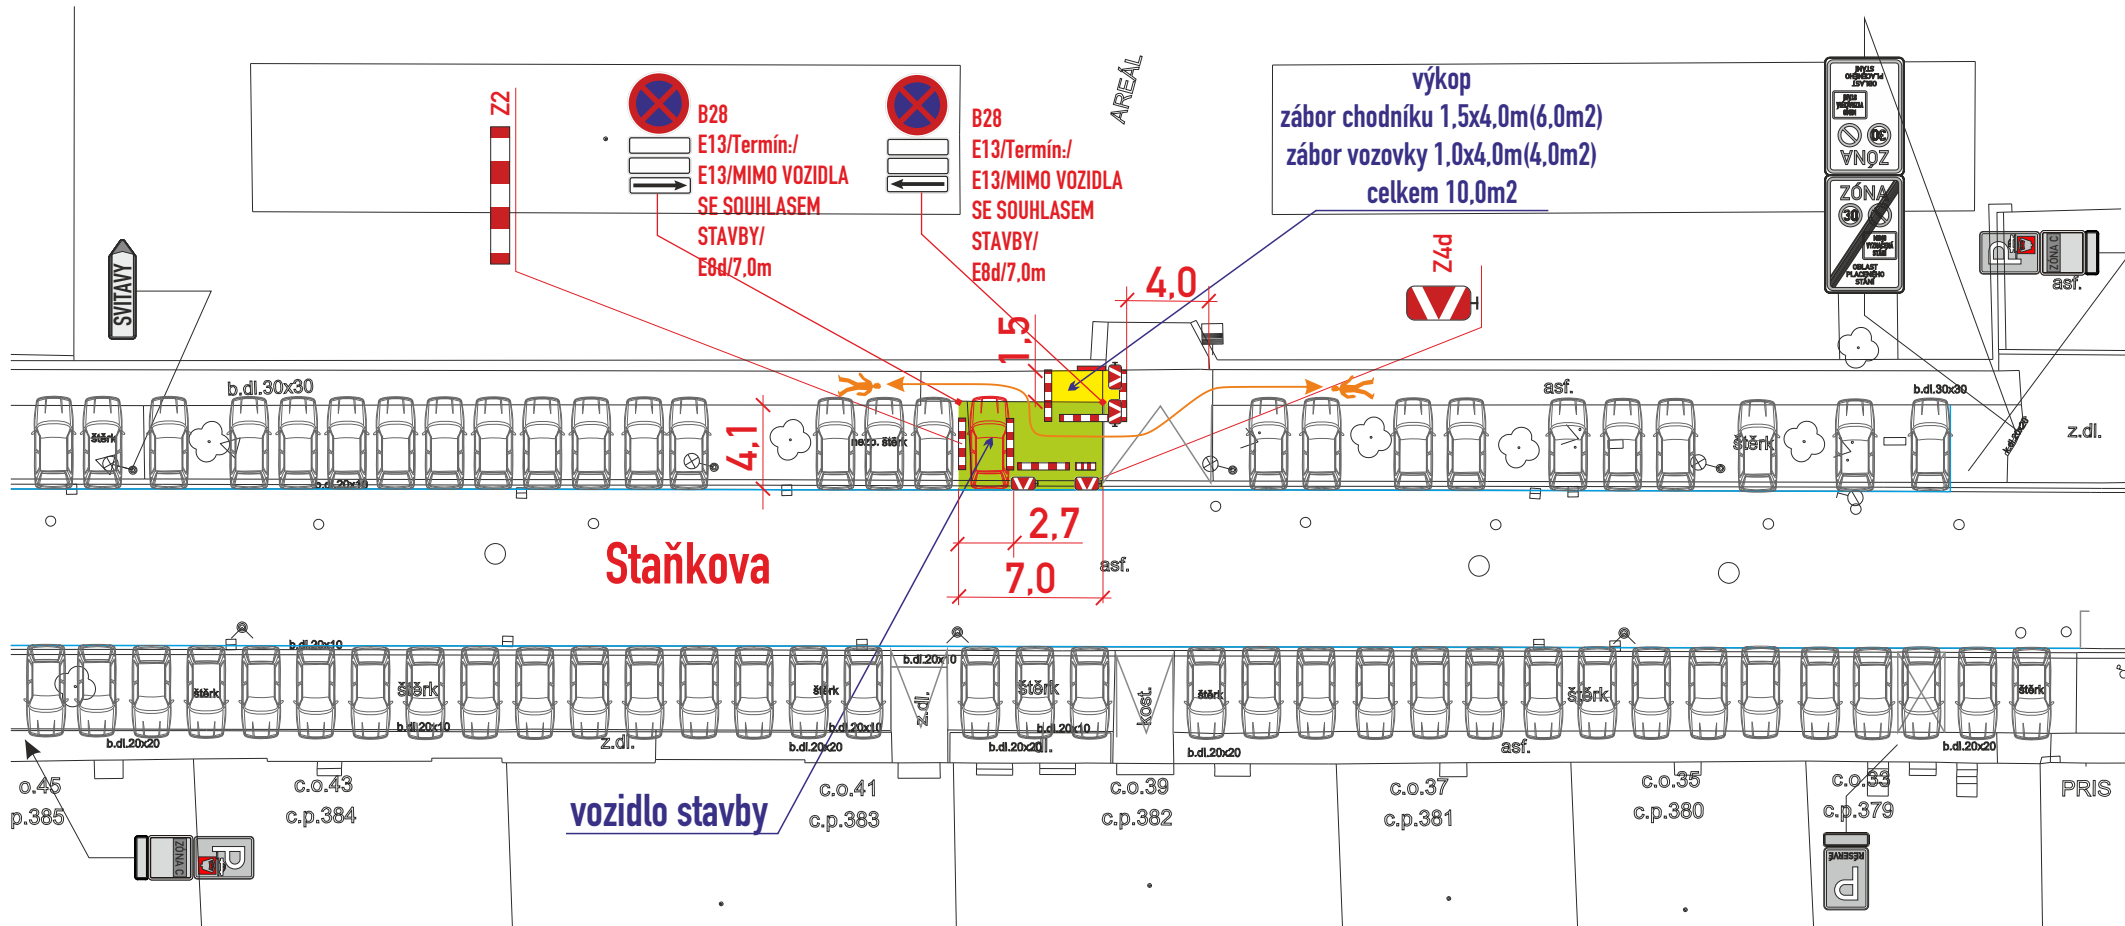

- stavba zajistí ohrazení výkopu stavebním opencím nebo Z2
- stavba zajistí bezpečný průchod pěších v š. min. 1,5m
- DZ budou osazeny dle TP 66 a tech. listů pro osazování přenosného DZ, přechodného VDZ dle TP 133,66,65



záběr se nachází v zóně dopravní značky I28a

B28-osadit 7 dní předem

Legenda značení ve schématu /barva popisu :

- přenosné SDZ :
- stávající SDZ :
- stávající SDZ zakrýt / zrušit :
- záběr vozovky :
- záběr chodníku :
- pěší trasa :

VYPRACOVAL : Belcredi Vlček Martin	<i>Belcredi Vladimír</i>	
KONTROLOVAL : Ing. Končelík Jiří	<i>J. Končelík</i>	
obsah schématu :		kontakt :
PŘECHODNÉ DOPRAVNÍ ZNAČENÍ		SIGNEX, spol. s r.o., Holzova, 138, 627 00 Brno
Částečná uzavírka		Tel.: 545 226 021-4, mistr: tel.: 602 58 23 25
místo akce/název :		Služba mimo pracovní dobu: tel.: 602 571 312
BRNO, ul. Staňkova		email: signex@signex.cz
naproti č.o. 39		číslo objednávky / datum :
zrušení přípojky NN		260585
		11.8.2026
		číslo schématu :
		1