




ETAPA 1: Přípojky IS

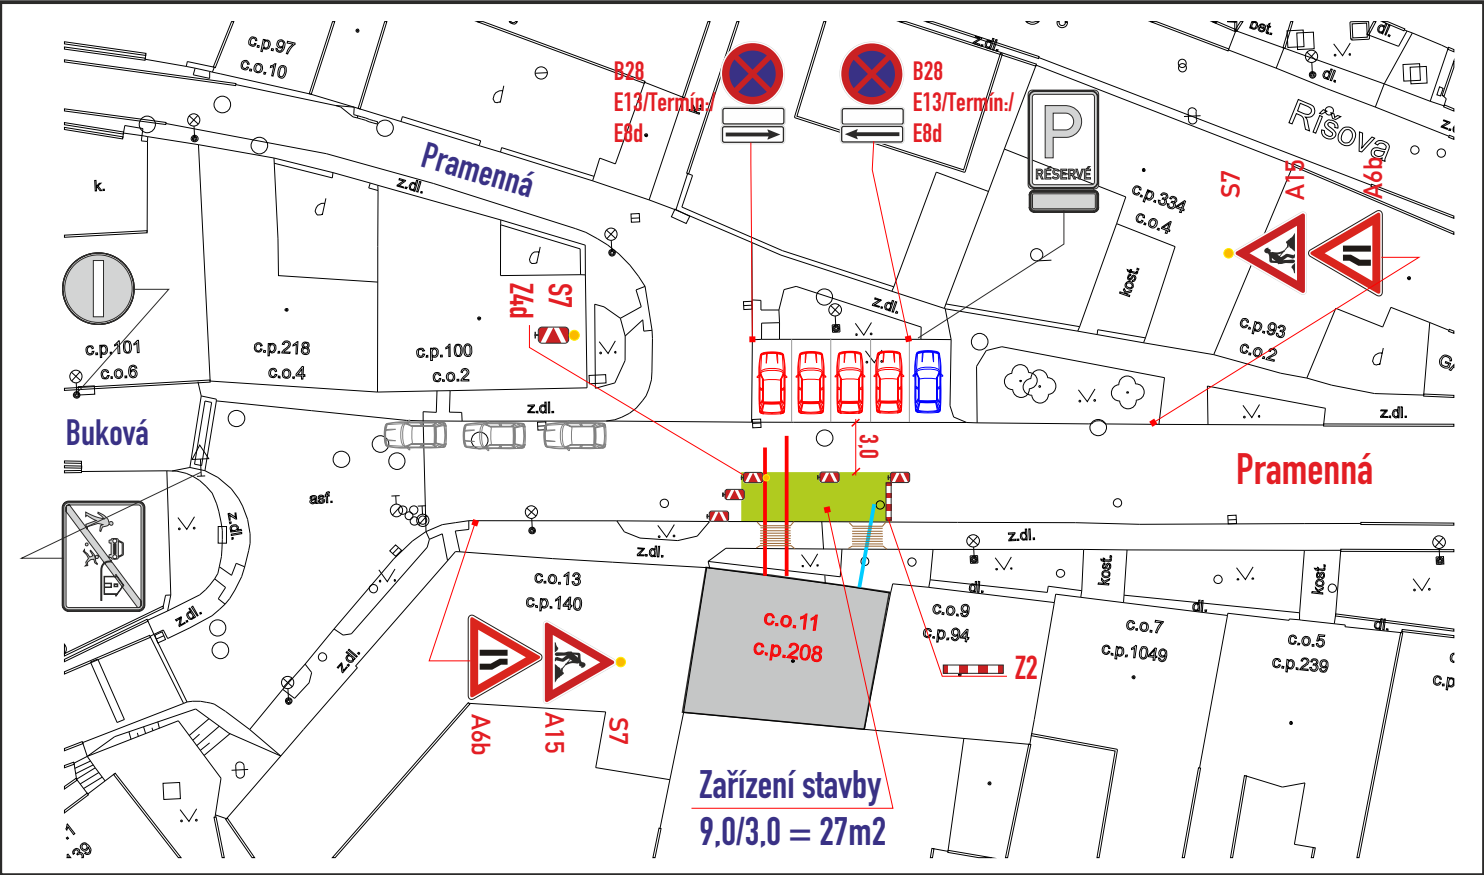

ETAPA 2: Přípojky IS

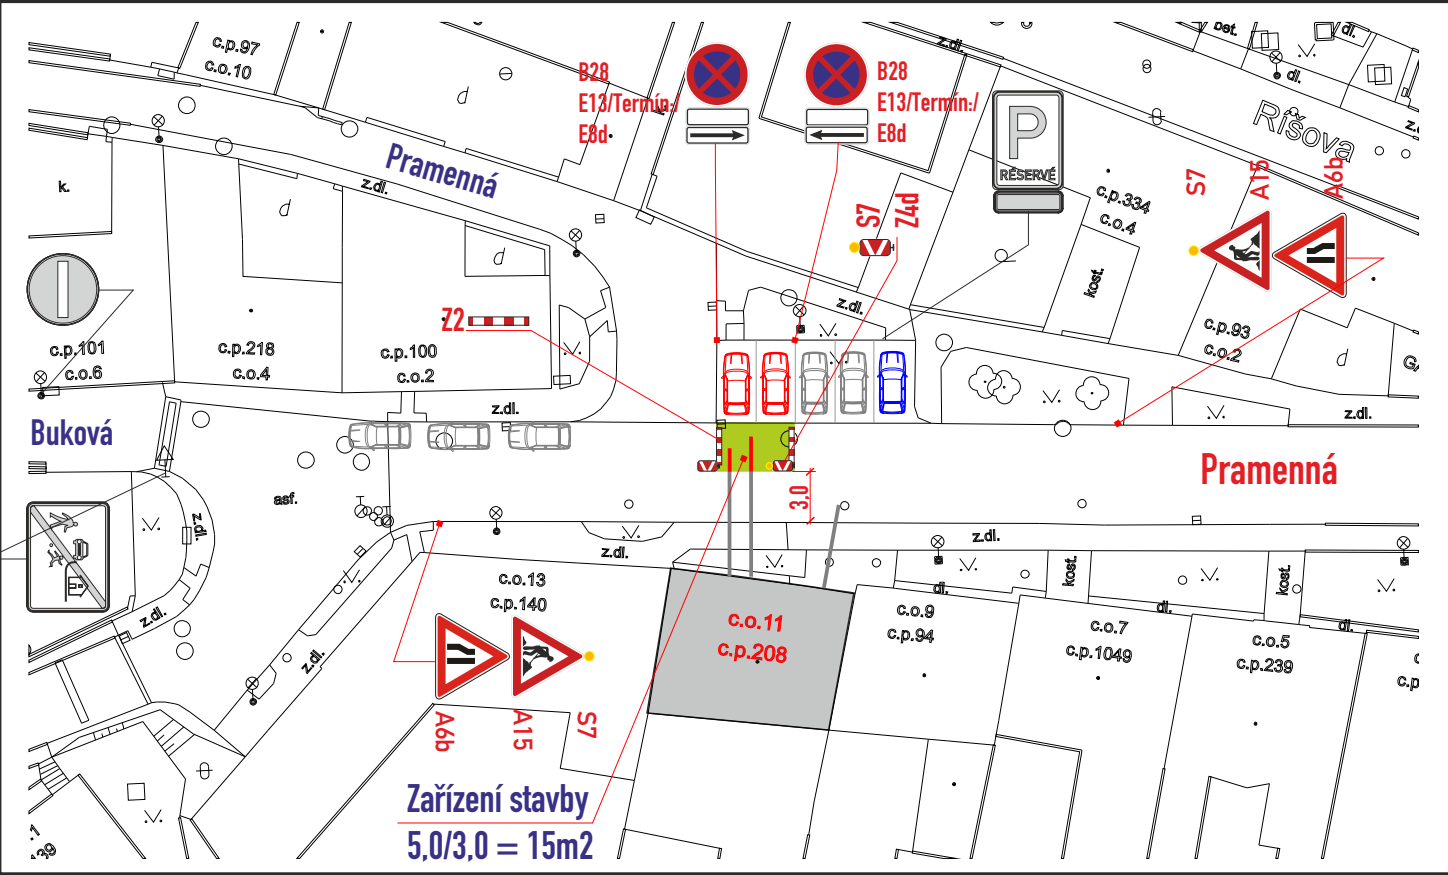

ETAPA 3: Oprava chodníku

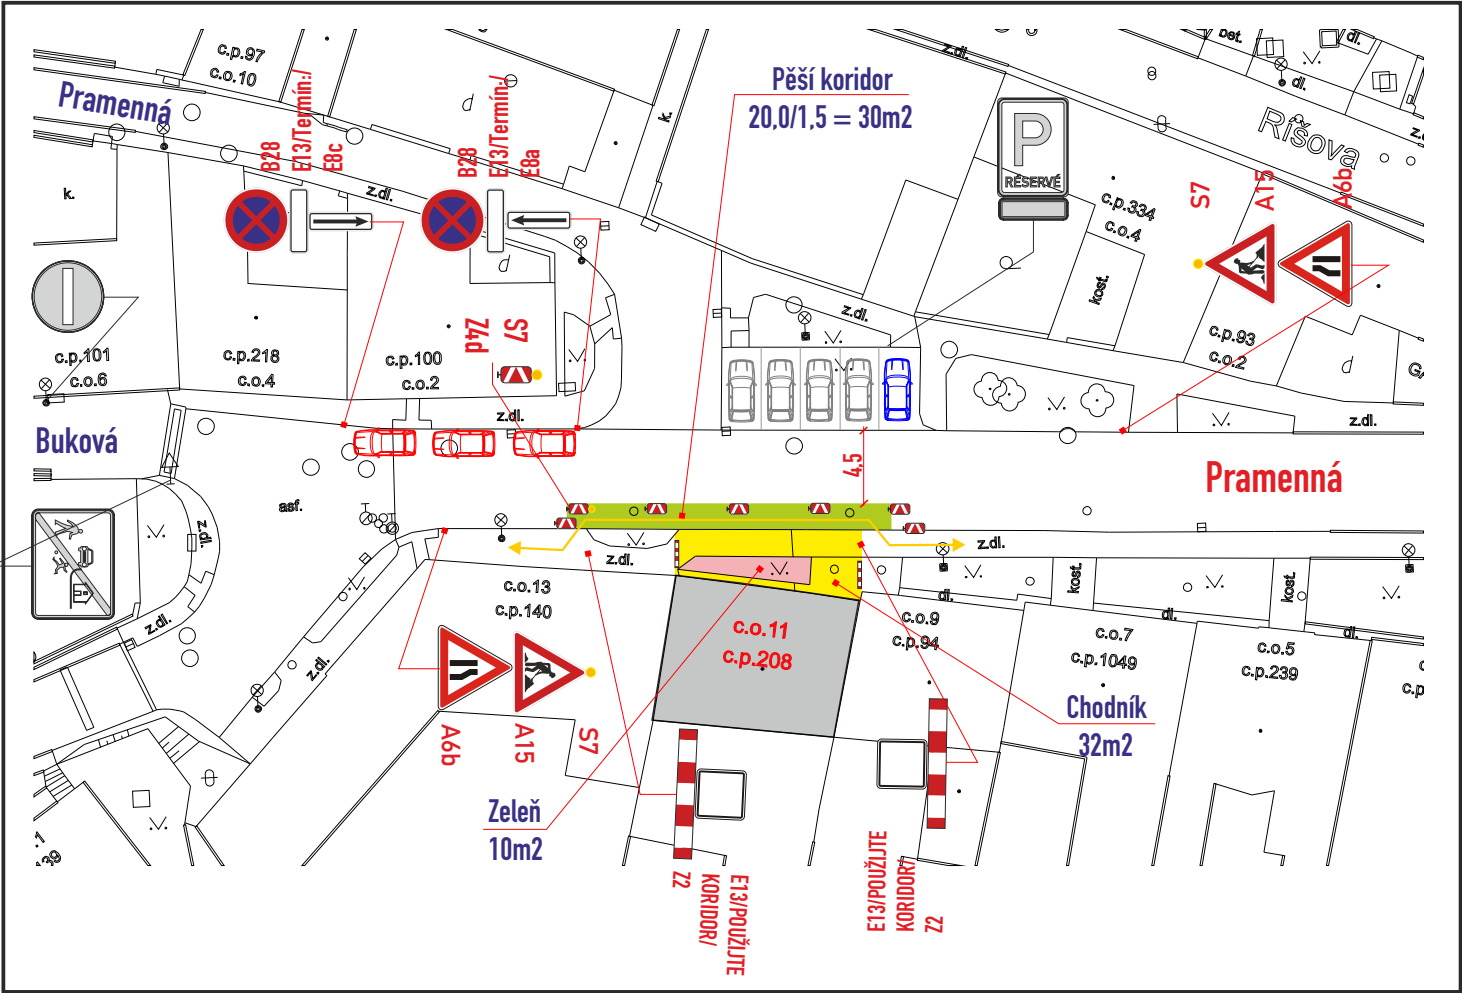

c.j. MMB/0445207/2026/TOMS

Legenda vozidel:
stávající parkování :
vozidla k vyklizení :
vyhrazená stání :

Legenda ploch:
zábor vozovky :
zábor chodníku :
zábor - zeleň :

Legenda zařízení stavby, obj. trasy, výkopy :
přemostění pěší š. min. 0,9m :
pěší trasa :
výkop :

Legenda značení ve schématu /barva popisu :
přenosné SDZ :
stávající SDZ :
stávající SDZ zakrýt / zrušit :

- B28 osadit 7 dní předem**
- DZ budou osazeny dle TP 66 a tech. listů pro osazování přenosného DZ, přechodného VDZ dle TP 133,66
 - stavba zajistí bezpečný průchod pěších v š. min. 1,5m v pěších korytech, osazení přemostění v š. min. 0,9m přes výkopy a pro zajištění vstupů do objektů

VYPRACOVAL : Ing. Dvořák Marek		
KONTROLOVAL : Ing. Končelík Jiří		
obsah schématu :		kontakt :
PŘECHODNÉ DOPRAVNÍ ZNAČENÍ Částečná uzavírka		SIGNEX, spol. s r.o., Holzova 138, 627 00 Brno Tel.: 545 226 021-4, mistr: tel.: 602 58 23 25 Služba mimo pracovní dobu: tel.: 602 571 312 email: signex@signex.cz
místo akce/název :		číslo objednávky / datum :
BRNO, ul. Pramenná 11 Přípojky IS, oprava chodníku		č. o. 260603 6.8.2026
		číslo schématu :
		1