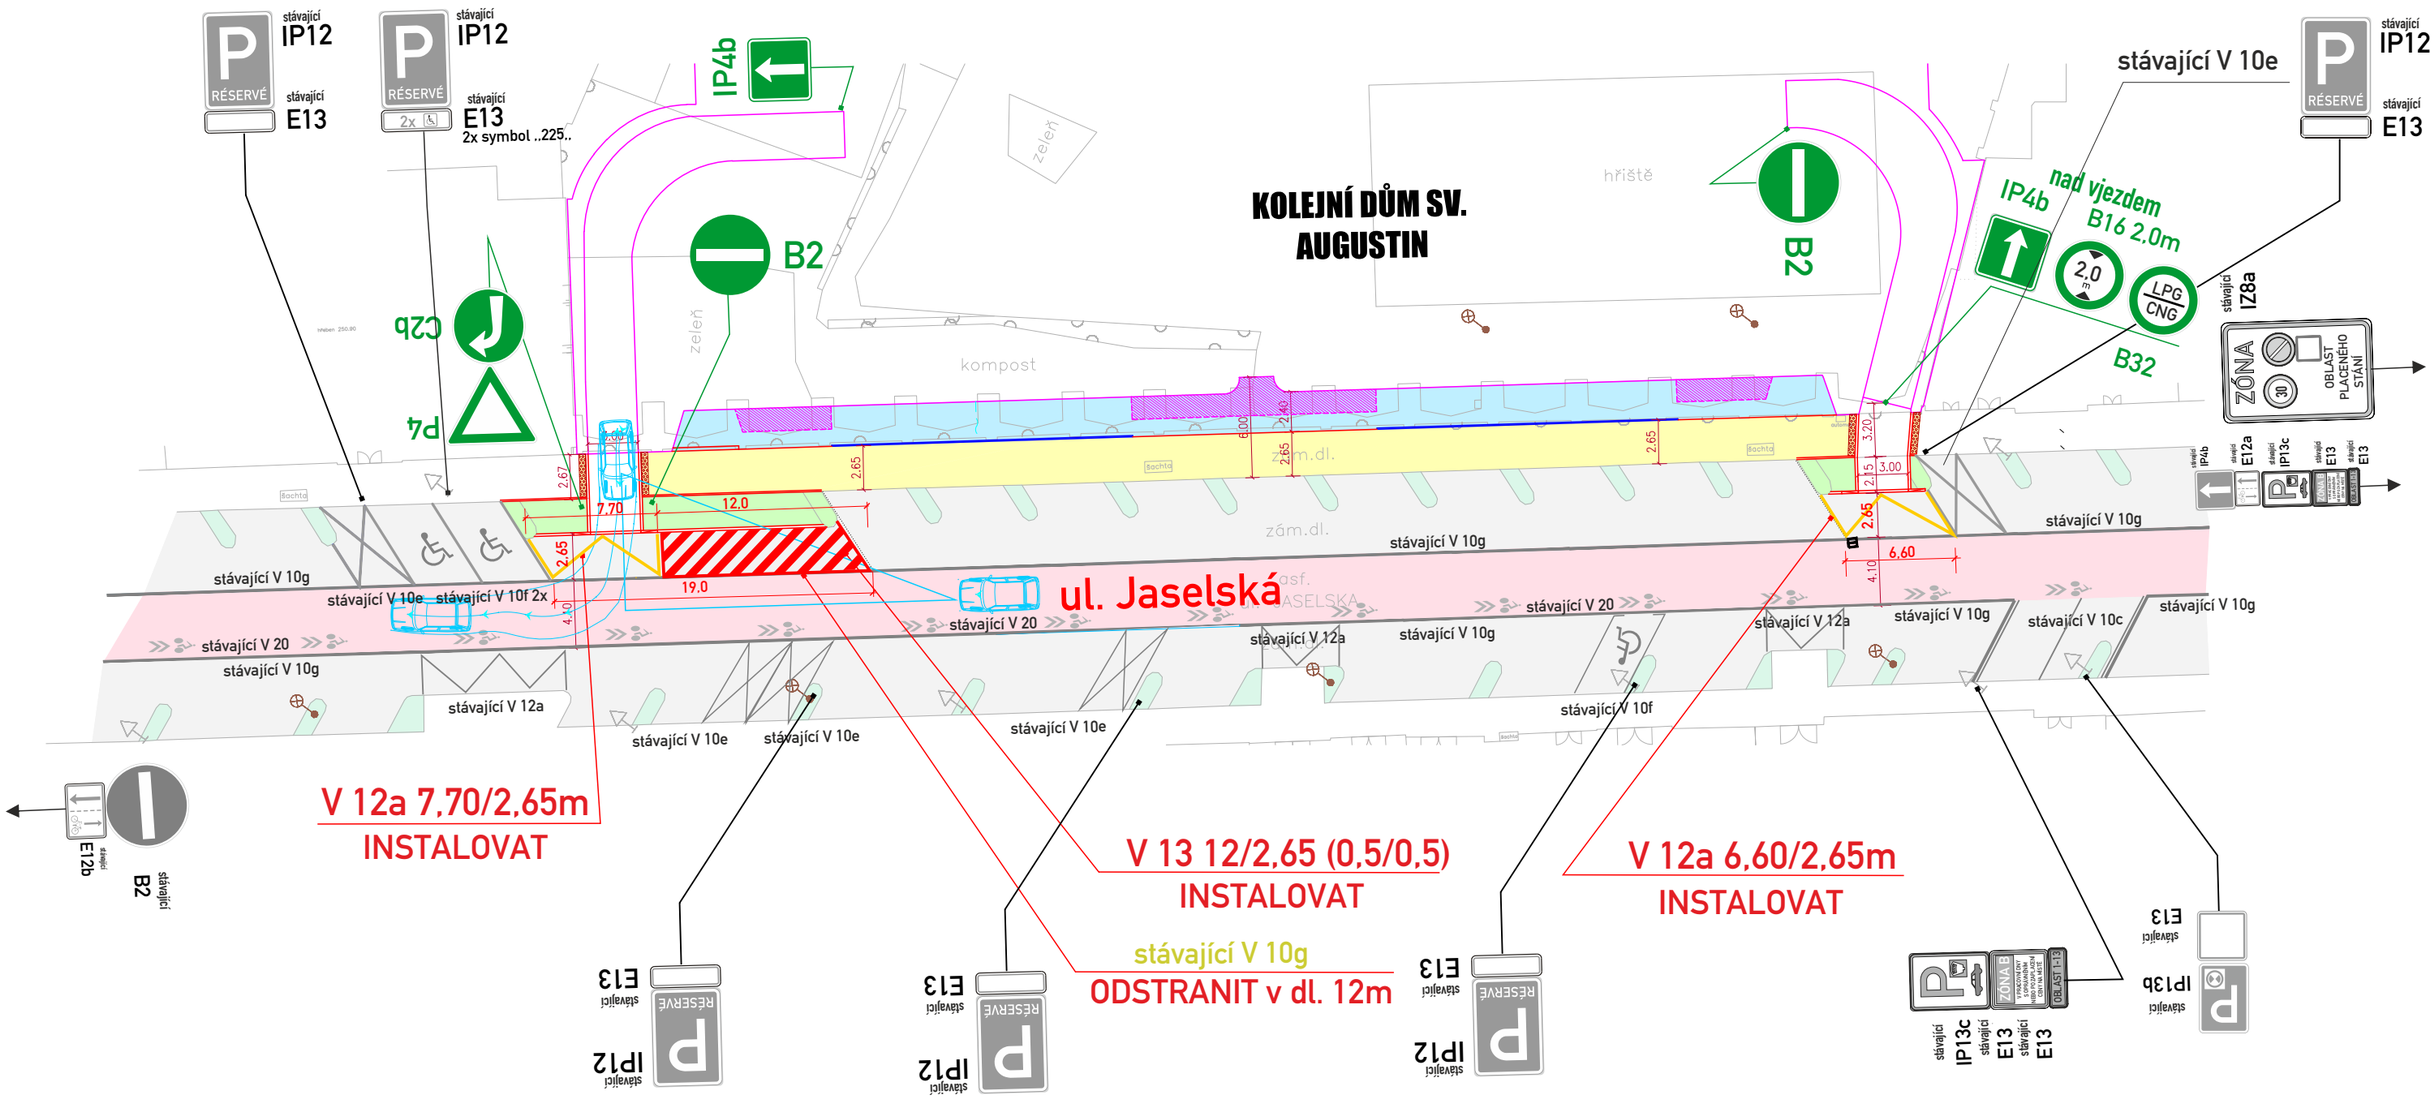

– DZ budou osazeny dle TP 66 a tech. listů pro osazování přenosného DZ, přechodného VDZ dle TP 133,66

Legenda značení ve schématu /barva popisu :
přenosné SDZ : A15
stávající SDZ :
stávající SDZ zakrýt / zrušit:

Navržené trvalé DZ : A15
Nejsou předmětem stanovení PDZ
Budou podány v režimu ,,Oznámení,,

VYPRACOVAL : Končelík Jiří ml.	SIGNEX spol. s r.o.
KONTROLOVAL : Ing. Končelík Jiří	
obsah schématu : PŘECHODNÉ DOPRAVNÍ ZNAČENÍ Místní komunikace	**kontakt :** SIGNEX, spol. s r.o., Holzova,138, 627 00 Brno Tel.: 545 226 021-4 , mistr: tel.: 602 58 23 25 Služba mimo pracovní dobu: tel.: 602 571 312 email: signex@signex.cz
místo akce/název : BRNO, ul. Jaselská ,,KOLEJNÍ DŮM SV. AUGUSTIN,,	**číslo objednávky / datum :** 230394/27.7.26
	číslo schématu : 1.3

www.signex.cz