


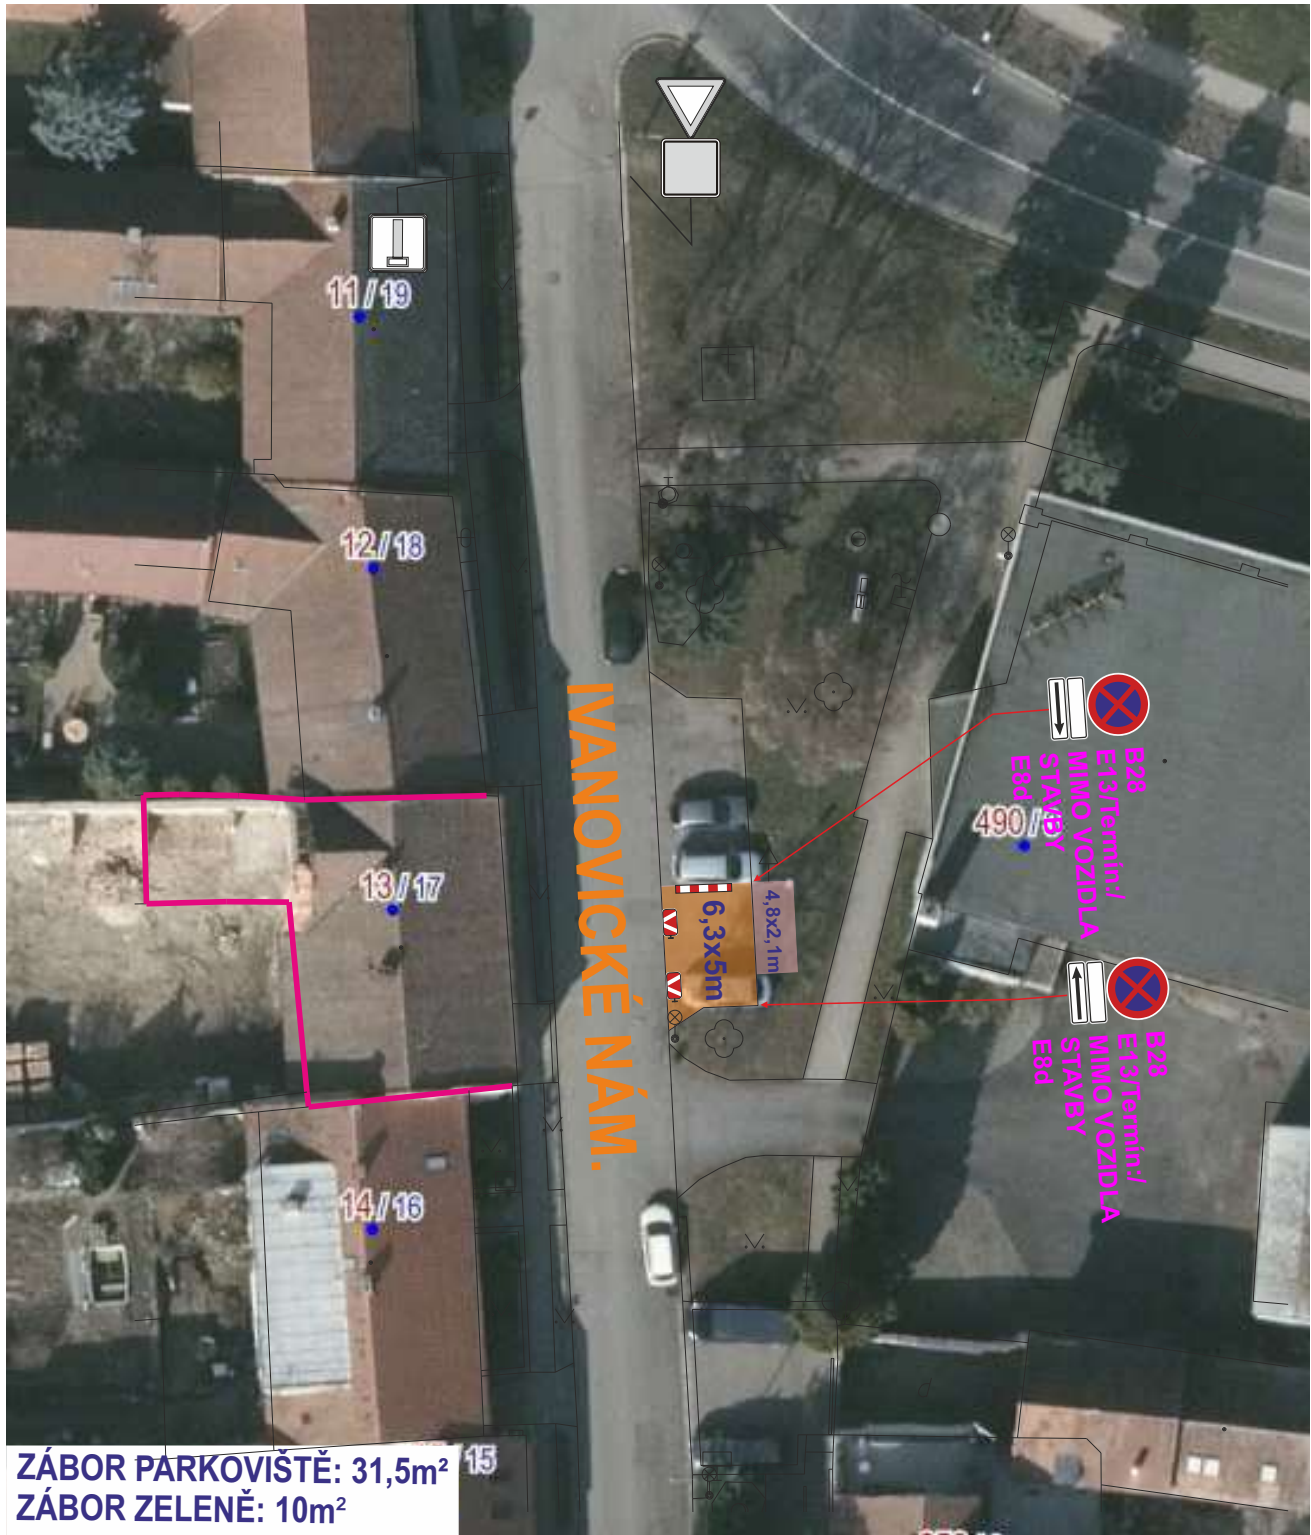

|                                                         |                              |
|---------------------------------------------------------|------------------------------|
| POLICIE ČESKÉ REPUBLIKY                                 |                              |
| Městské ředitelství policie Brno                        |                              |
| Dopravní inspektorát, pracoviště dopravního inženýrství |                              |
| Odsouhlaseno dne:                                       | 12.08.2026                   |
| Pod č. j.:                                              | KRPB-162202-2/ČJ-2026-0602DI |
| v kontextu č. j.:                                       | KRPB-145686-1/ČJ-2021-0602DI |
| Dle § 77 z. č. 361/2000 Sb.                             |                              |
| § --- z. č. 13/1997 Sb.                                 |                              |

PŘECHODNÉ DOPRAVNÍ ZNAČENÍ BUDE OSAZENO DLE TP 65, 66 A 133.  
- zábor bude využíván pro účely stavby.

|                                                                                      |                    |
|--------------------------------------------------------------------------------------|--------------------|
| Generální projektant:                                                                | Hlavní projektant: |
|  | Michal Šíra        |
| Název akce:                                                                          | Vypracoval:        |
| Brno, ul. Ivanovické náměstí 17<br>demolice a výstavba RD                            | Ing. Milan Slezák  |
| Obsah:                                                                               | Stupeň:            |
| PŘECHODNÉ DOPRAVNÍ ZNAČENÍ                                                           | DIO                |
|                                                                                      | Datum:             |
|                                                                                      | 08/2026            |
|                                                                                      | Počet formátů:     |
|                                                                                      | 1 x A4             |
|                                                                                      | Číslo listu:       |
|                                                                                      | 1                  |

LEGENDA:

|                                                                                    |                                                                             |                                                                                     |                    |
|------------------------------------------------------------------------------------|-----------------------------------------------------------------------------|-------------------------------------------------------------------------------------|--------------------|
|  | B1 - PŘECHODNÉ SVISLÉ DOPRAVNÍ ZNAČENÍ                                      |  | - ZÁBOR PARK. MÍST |
|  | B28 - PŘECHODNÉ SVISLÉ DOPRAVNÍ ZNAČENÍ<br>OSAZENÍ 7 DNI PŘED ZAHÁJENÍ AKCE |  | - ZÁBOR ZELENĚ     |
|  | - STÁVAJÍCÍ TRVALÉ DOPRAVNÍ ZNAČENÍ                                         |                                                                                     |                    |