


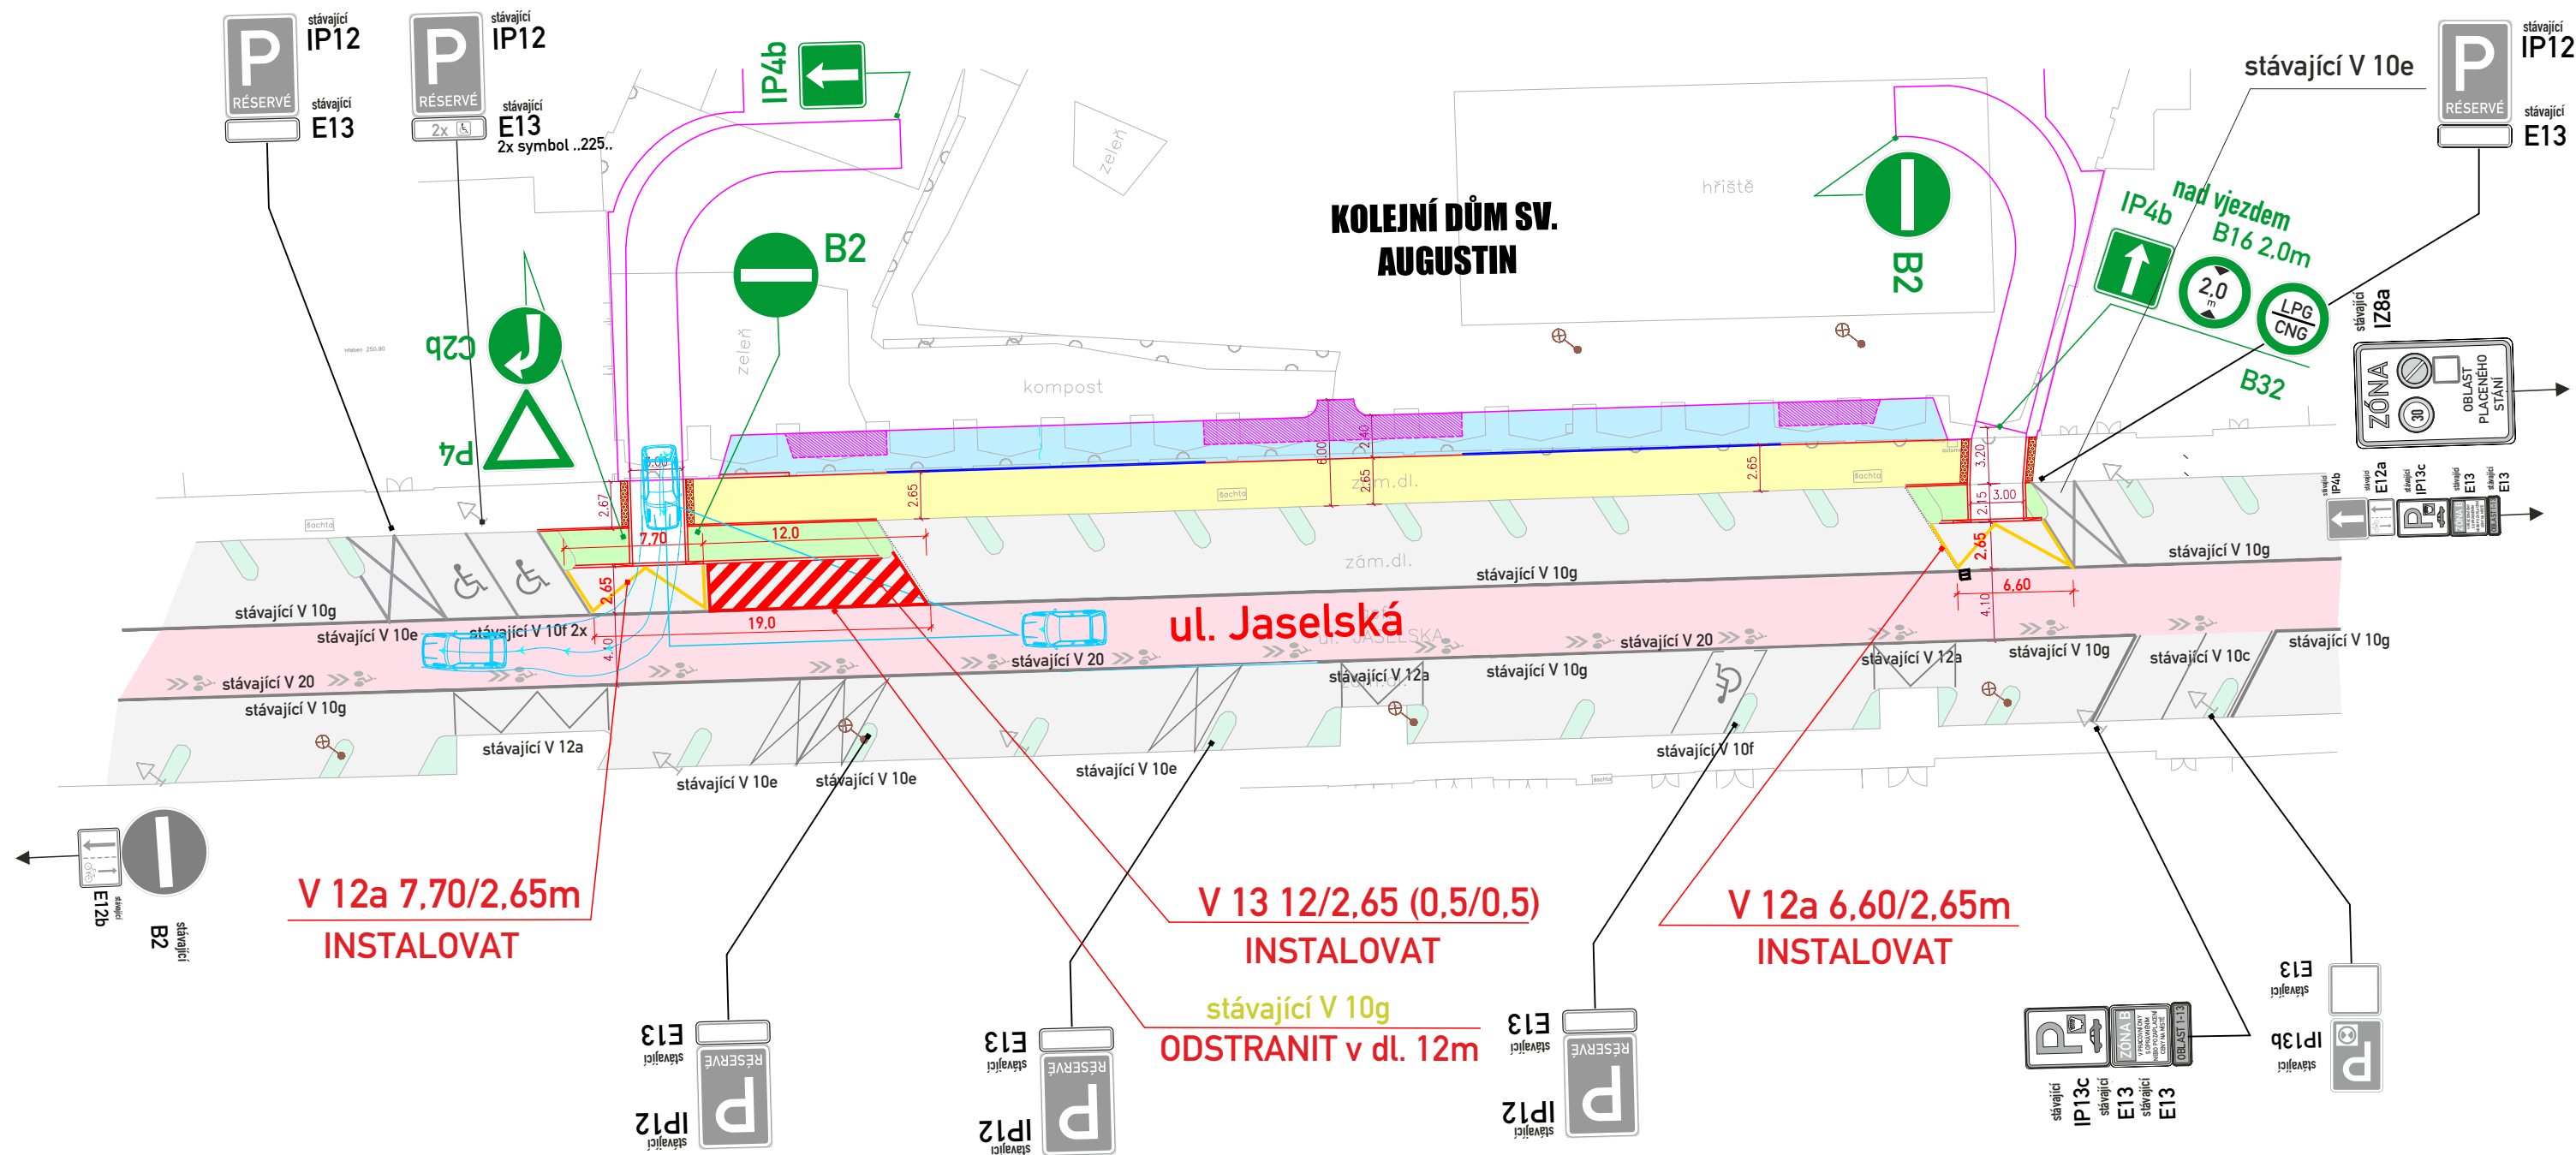

Navržené trvalé DZ : A15
 Nejsou předmětem stanovení OPP
 Budou podány v režimu „Oznámení..“

Legenda značení ve schématu	
svislé :	vodorovné :
Navržené trvalé DZ :	Navržené VDZ :
Stávající DZ :	Stávající VDZ :
Stávající DZ odstranit :	Stávající VDZ odstranit :

- DZ bude instalováno v souladu s TP 65 a 133

VYPRACOVAL : Končelík Jiří mL	KONTROLOVAL : Ing. Končelík Jiří	SIGNEX spol. s r.o.
obsah schématu :		kontakt :
TRVALÉ DOPRAVNÍ ZNAČENÍ Místní komunikace		SIGNEX, spol. s r.o., Holzova, 138, 627 00 Brno Tel.: 545 226 021-4, mistr: tel.: 602 58 23 25 Služba mimo pracovní dobu: tel.: 602 571 312 email: signex@signex.cz
místo akce/název :		číslo objednávky / datum :
BRNO, ul. Jaselská „KOLEJNÍ DŮM SV. AUGUSTIN..“		230394/27.7.26
		číslo schématu :
		1.3