


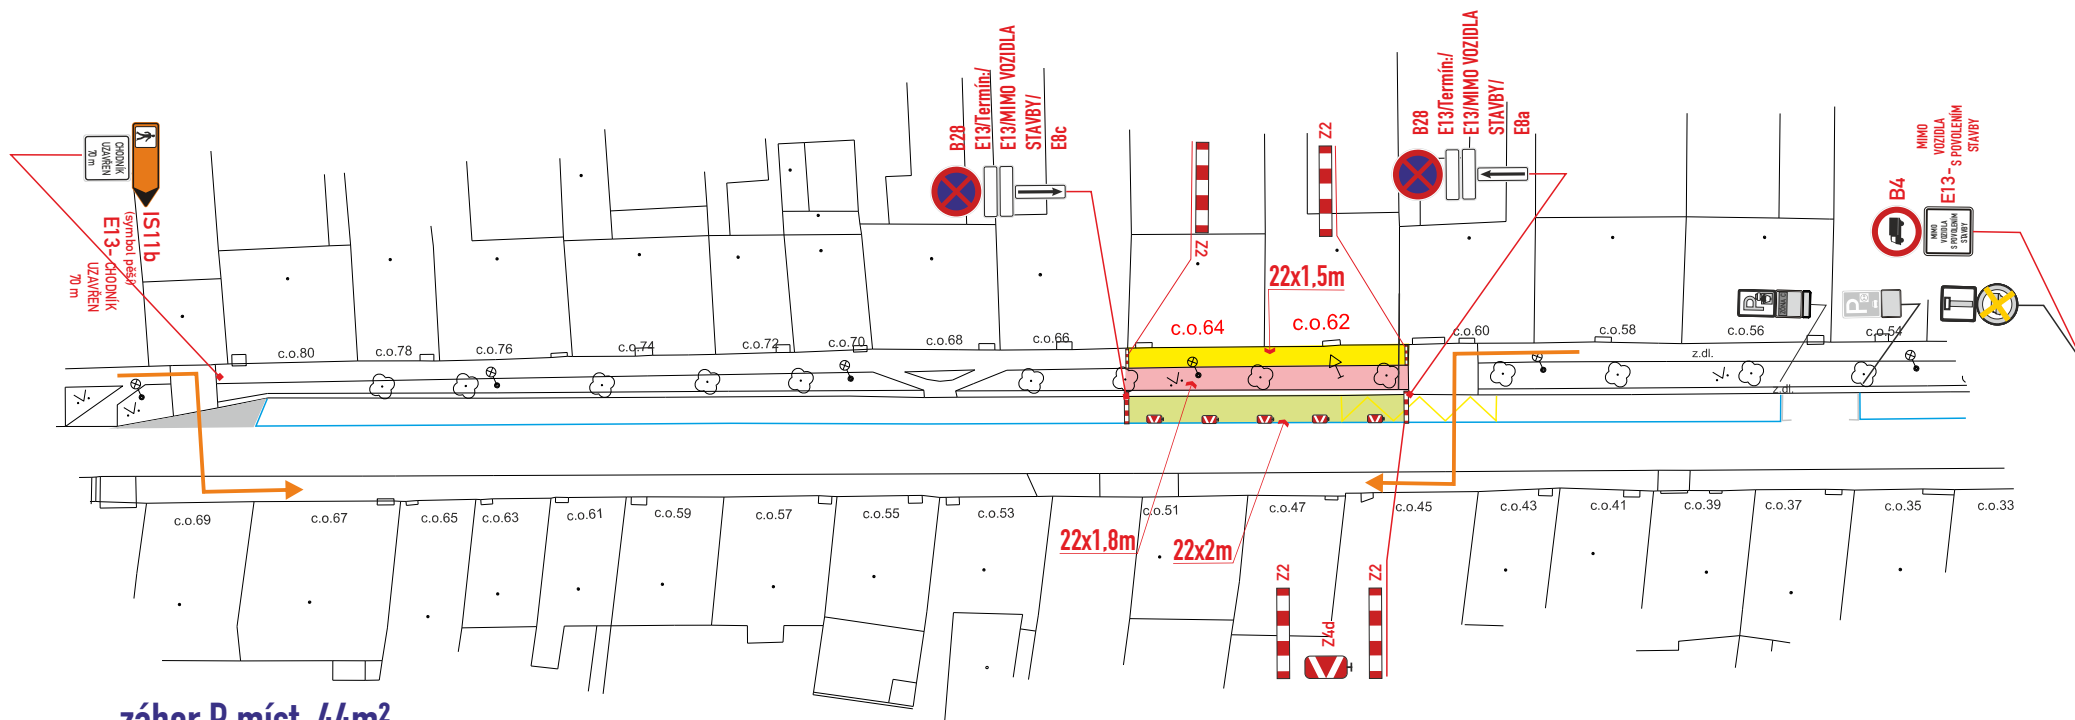

zábor P.míst: 44m²
zábor chodníku: 33m²
zábor zeleně: 40m²

- B28-osadit 7 dní předem**
 - DZ budou osazeny dle TP 65,66 a tech. listů pro osazování přenosného DZ, přechodného VZ dle TP 133,66
 - stavba zajistí ohrazení výkopu stavebním opocněním nebo ZZ
 - zábor bude využit pro vozidla stavby, zařízení staveniště a kontejnery

POLICIE ČESKÉ REPUBLIKY
 Městské ředitelství policie Brno
 Dopravní inspektorát, pracoviště dopravního inženýrství

Odsouhlaseno dne: 13.08.2026
 Pod č. j.: KRPB-162240-2/ČJ-2026-0602DI
 v kontextu č. j.: KRPB-145686-1/ČJ-2021-0602DI

Dle § 77 z. č. 361/2000 Sb.
 § -- z. č. 13/ 1997 Sb.

Legenda značení ve schématu /barva popisu :

přenosné SDZ :

stávající SDZ :

stávající SDZ zakrýt / zrušit:

zábor P.míst :

zábor chodníku :

zábor - zeleně :

Legenda zařízení stavby, obj. trasy, výkopy :

pěší trasa :

VYPRACOVAL : Vosmek Filip	KONTROLOVAL : Ing. Končelík Jiří	SIGNEX spol. s r.o.
obsah schématu :		kontakt :
PŘECHODNÉ DOPRAVNÍ ZNAČENÍ		SIGNEX, spol. s r.o., Holzova, 138, 627 00 Brno Tel.: 545 226 021-4, mistr: tel.: 602 58 23 25 Služba mimo pracovní dobu: tel.: 602 571 312 email: signex@signex.cz
místo akce/název :		číslo objednávky / datum :
BRNO, ul. Hálkova 62 a 64 novostavba BD		260565 28.7.2026
strana :		1