

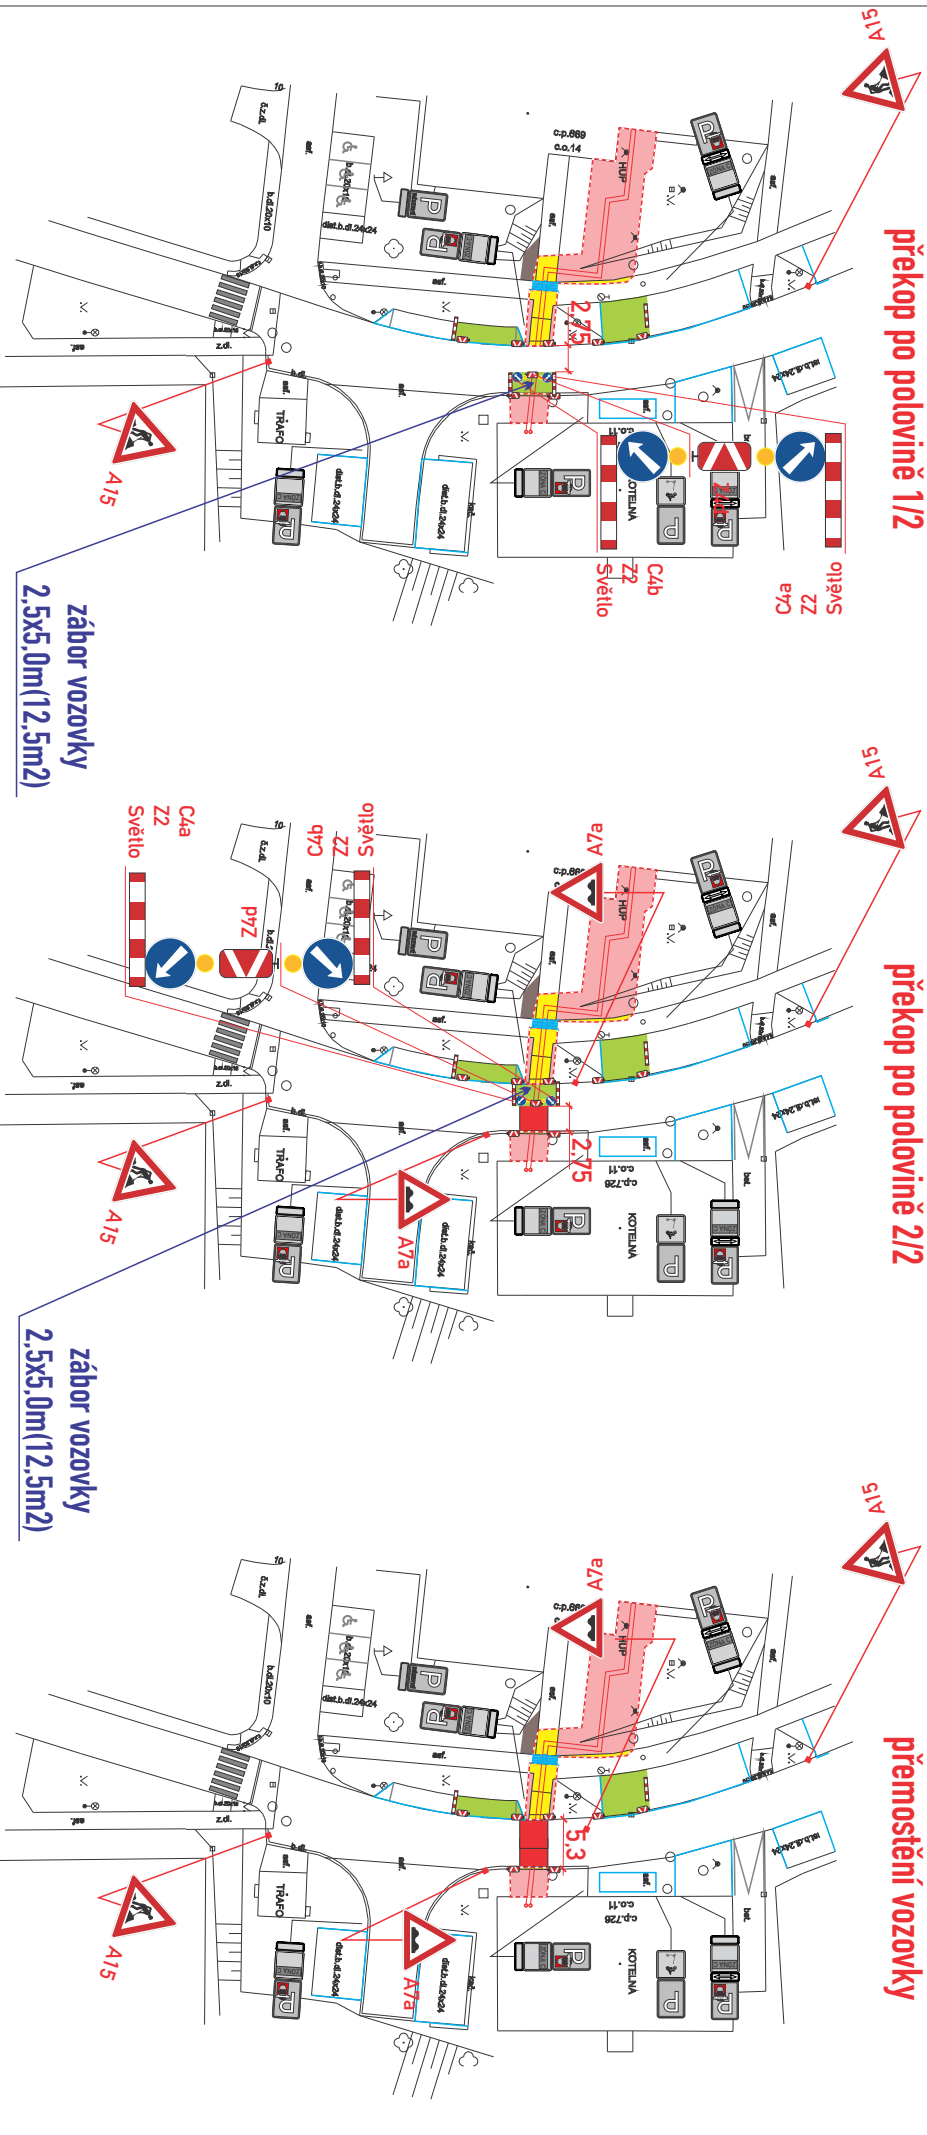


Detail – 1

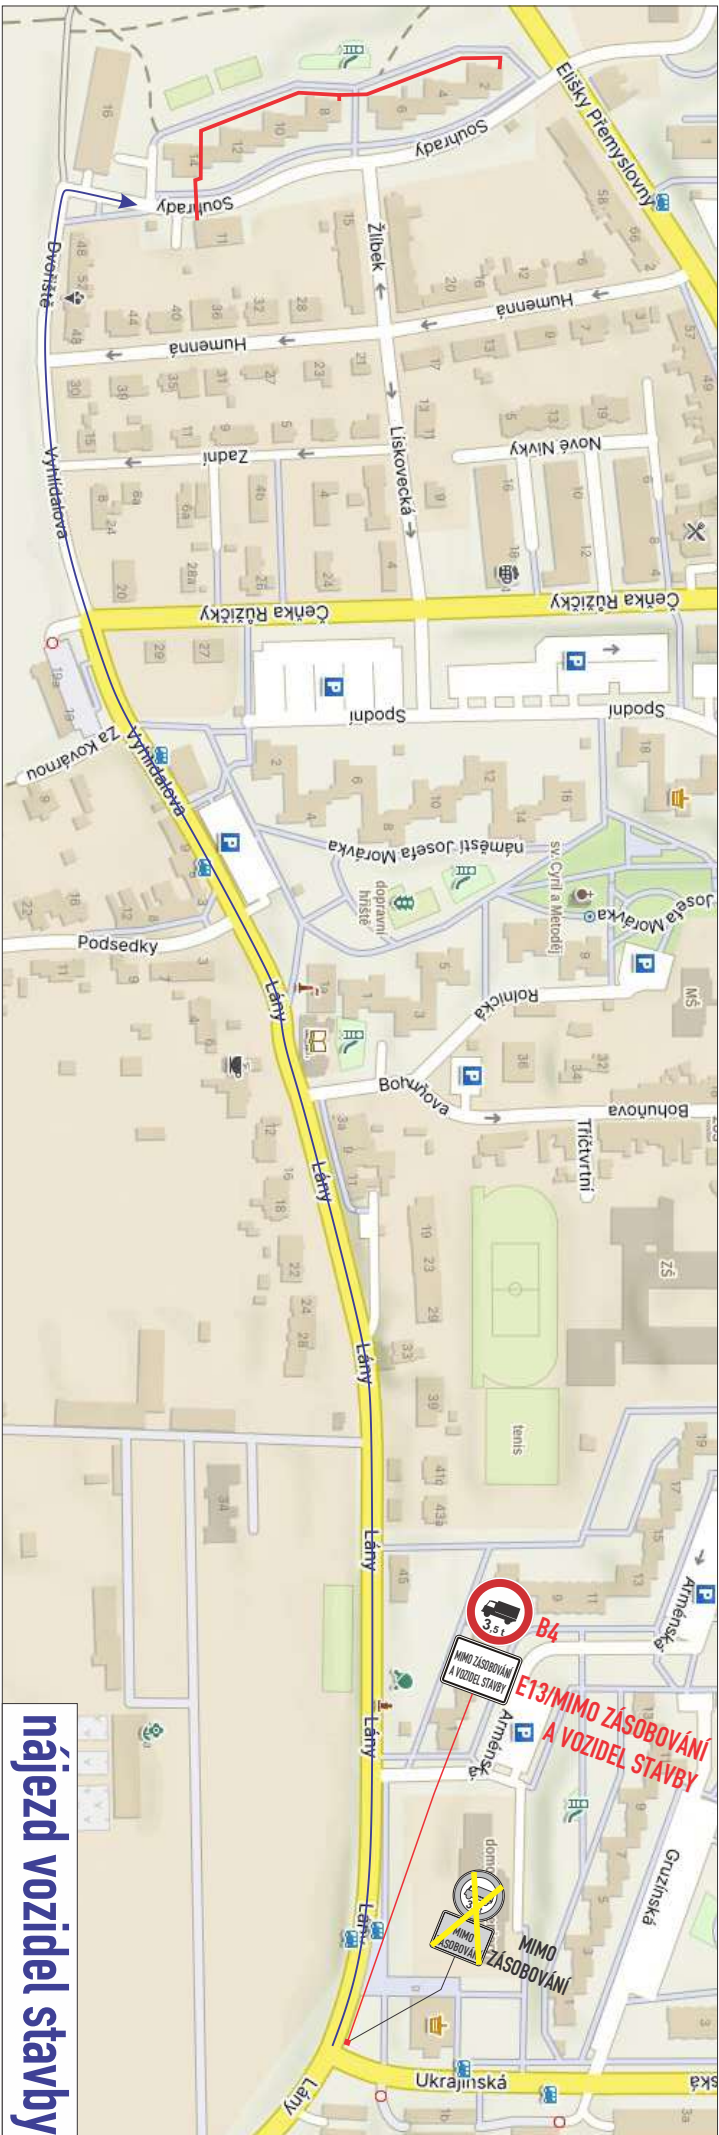

Detail – 2

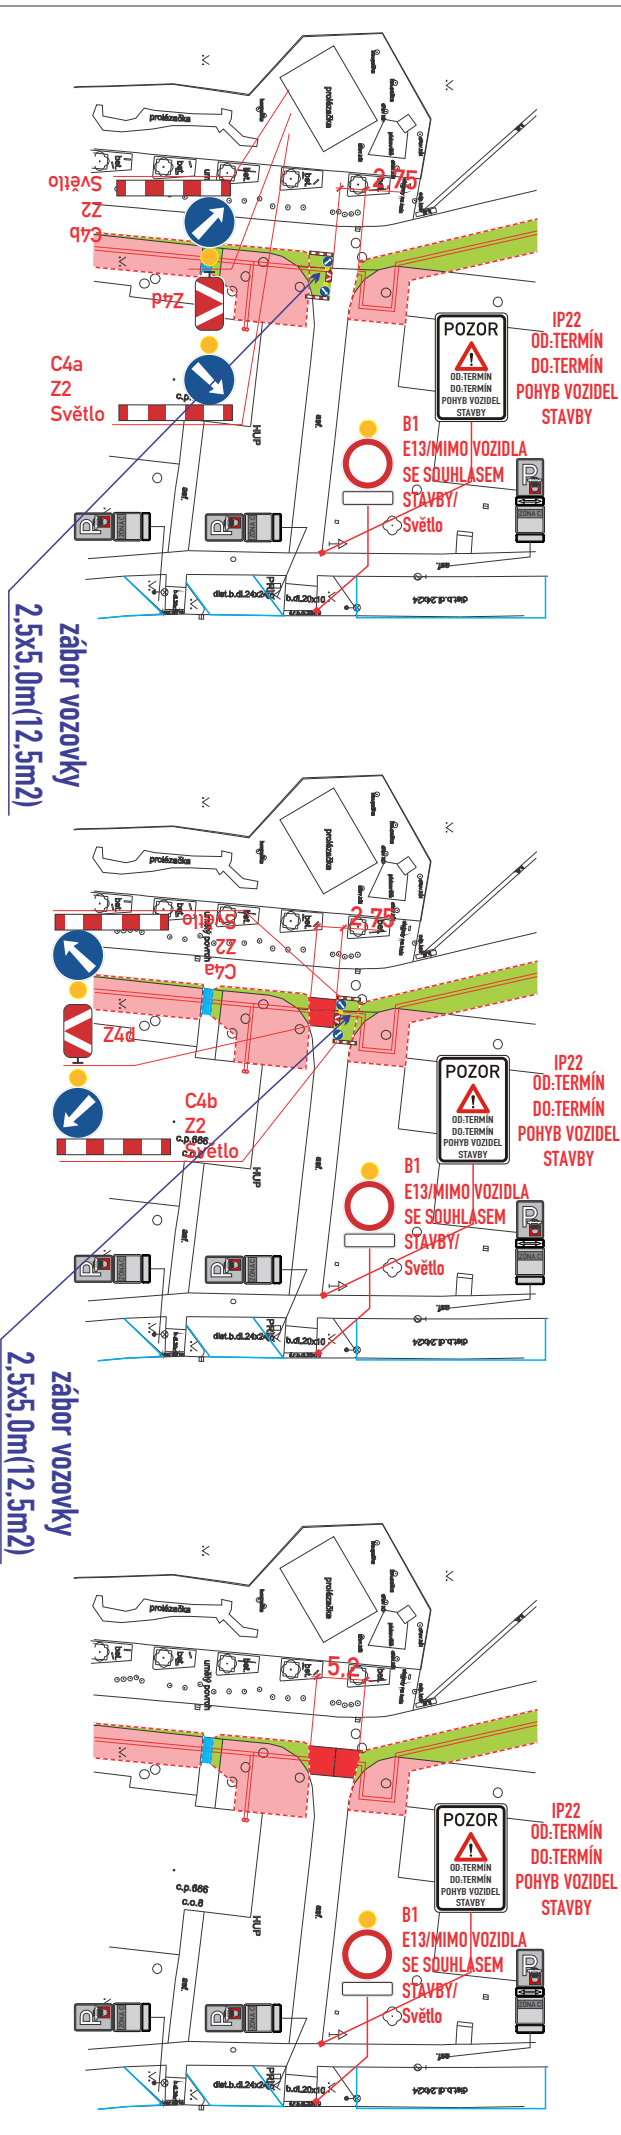

místo akce/název :	číslo objednávky / datum :
BRNO, ul. Souhrady č.o. 11	CR/2606
rekonstrukce rozvodů tepla	11.8.2026
číslo schématu :	2