



Etapa 1

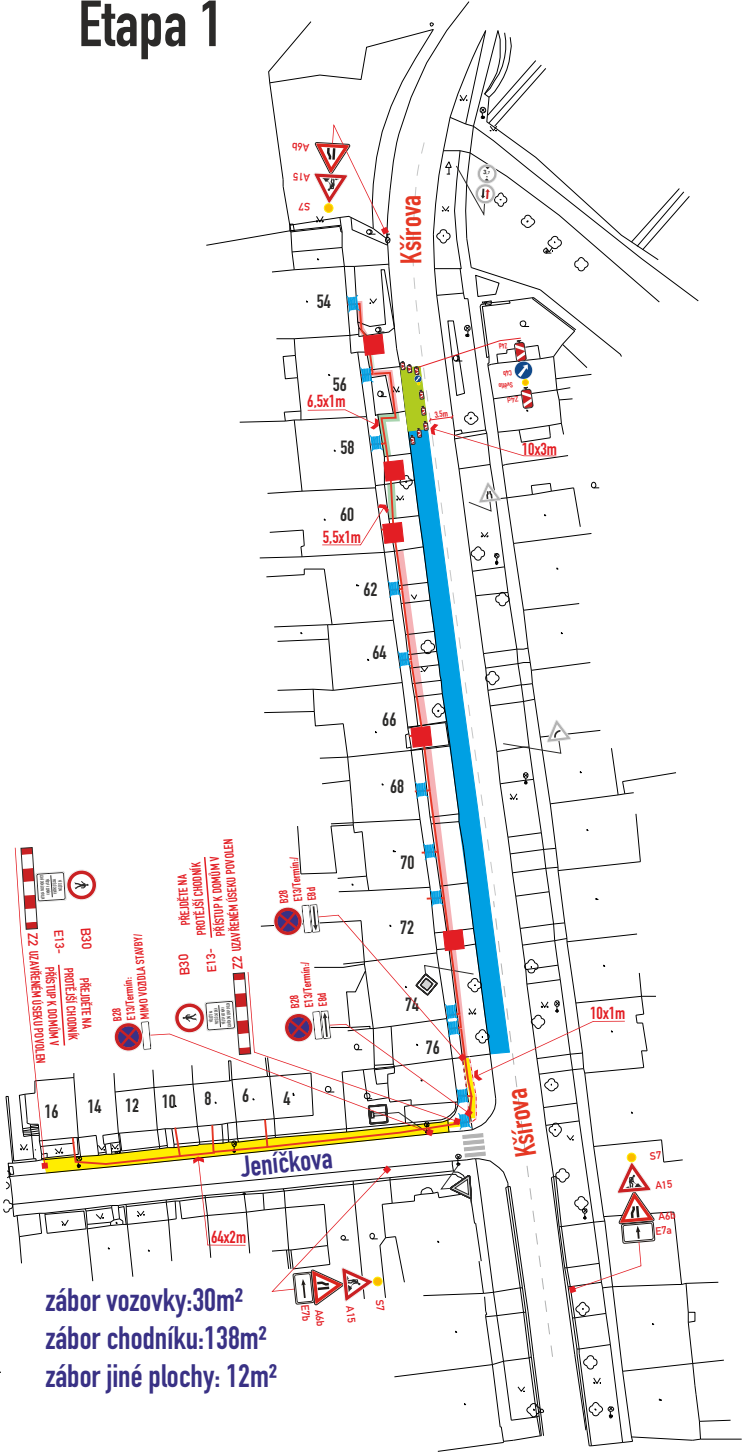

Etapa 2

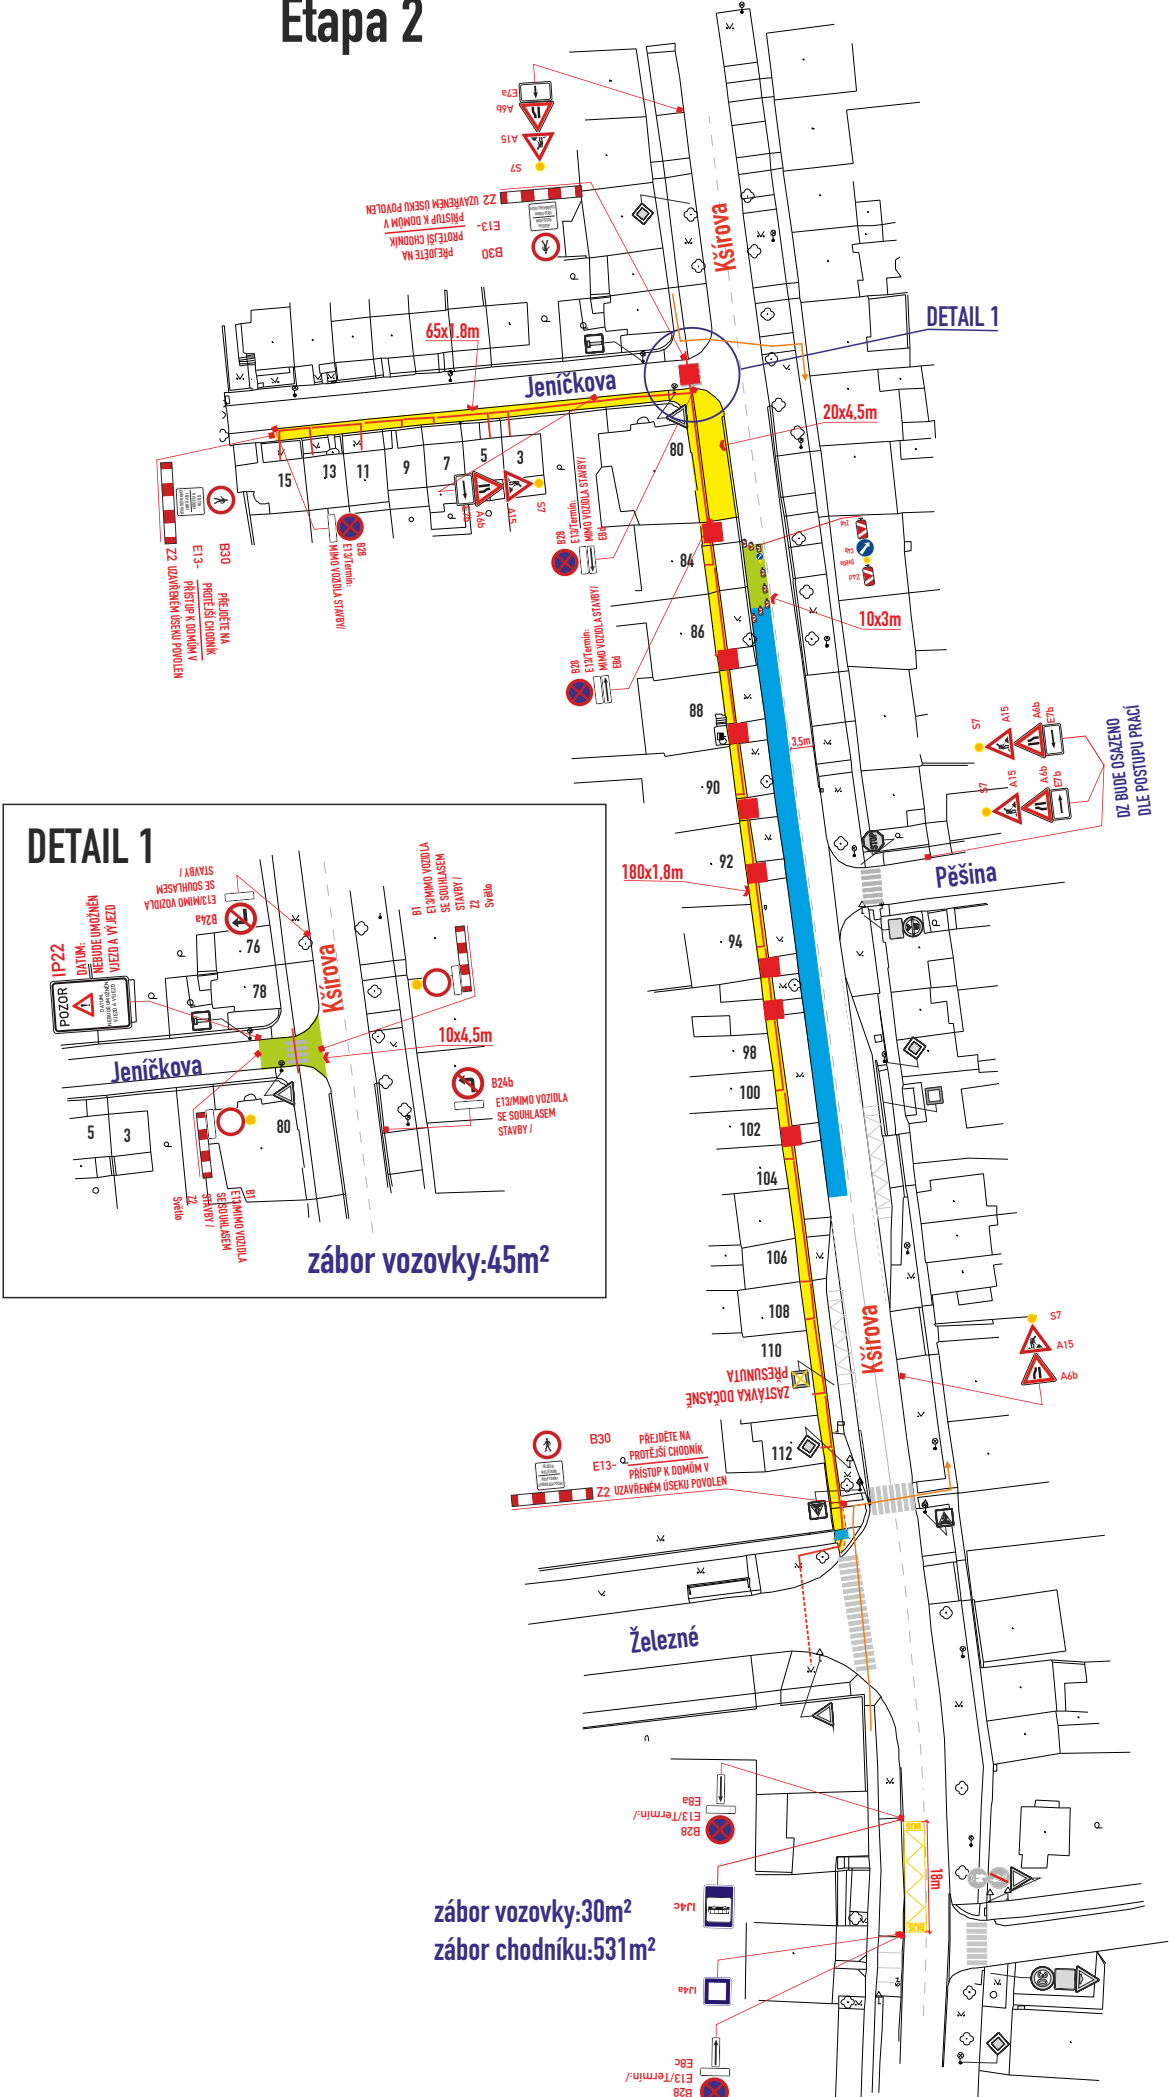

- B28, IZ 8a,b, IP22 -osadit 7 dní předem
- DZ budou osazeny dle TP 65.66 a tech. listů pro osazování přenosného DZ, přechodného VDZ dle TP 133.66
- stavba zajistí ohrazení výkopu stavebním opocněním nebo Z2
- stavba zajistí bezpečný průjezd vozidel v min. š. 3m (2.75m)
- záběr bude využit pro vozidla stavby, zařízení staveniště a kontejnery
- stavba zajistí bezpečný průchod pěších v š. min. 1.5m v pěších korydorech, osazení přemostění v š. min. 0.9m přes výkopy a pro zajištění vstupů do objektů
- trvalé dopravní značky, které jsou v rozporu s přenosnými dopravními značkami, budou překryty a po ukončení prací budou uvedeny do původního stavu


c.j. MMB/0450441/2026/TOMS

Legenda zařízení stavby, obj. trasy, výkopy :		Legenda ploch:	
kabel :	—	záběr vozovky :	—
protlak :	- - -	posuvné prac. místo :	—
stavební oplocení :	—	záběr chodníku :	—
přemostění těžké š. min. 3m :	■	záběr park., jiné plochy :	—
přemostění pěší š. min. 0,9m :	■	záběr - zeleň :	—
pěší trasa :	→	stávající záběr :	—



Legenda značení ve schématu /barva popisu :	
přenosné SDZ :	▲ A15
stávající SDZ :	▲ A15
stávající SDZ zakrýt / zrušit :	▲ A15
Legenda značení přenosného, stávajícího :	
přenosné DZ stávající:	▲ A15
přenosné DZ stávající zakrýt / zrušit:	▲ A15
přenosné DZ stávající již zakrýto:	▲ A15

VYPRACOVAL : Vosmek Filip	KONTROLOVAL : Ing. Končelík Jiří	SIGNEX spol. s r.o.	
obsah schématu : PŘECHODNÉ DOPRAVNÍ ZNAČENÍ záběr vozovky, P.míst a chodníku		kontakt : SIGNEX, spol. s r.o., Holzova, 138, 627 00 Brno Tel.: 545 226 021-4, mistr: tel.: 602 58 23 25 Služba mimo pracovní dobu: tel.: 602 571 312 email: signex@signex.cz	
místo akce/název : BRNO, ul. Kšírova, Sokolova, Košuličova, Perunova, Bezovka, Severní realizace optického kabelu		číslo objednávky / datum : 260538 28.7.2026 strana : 1.1	

Etapa 3

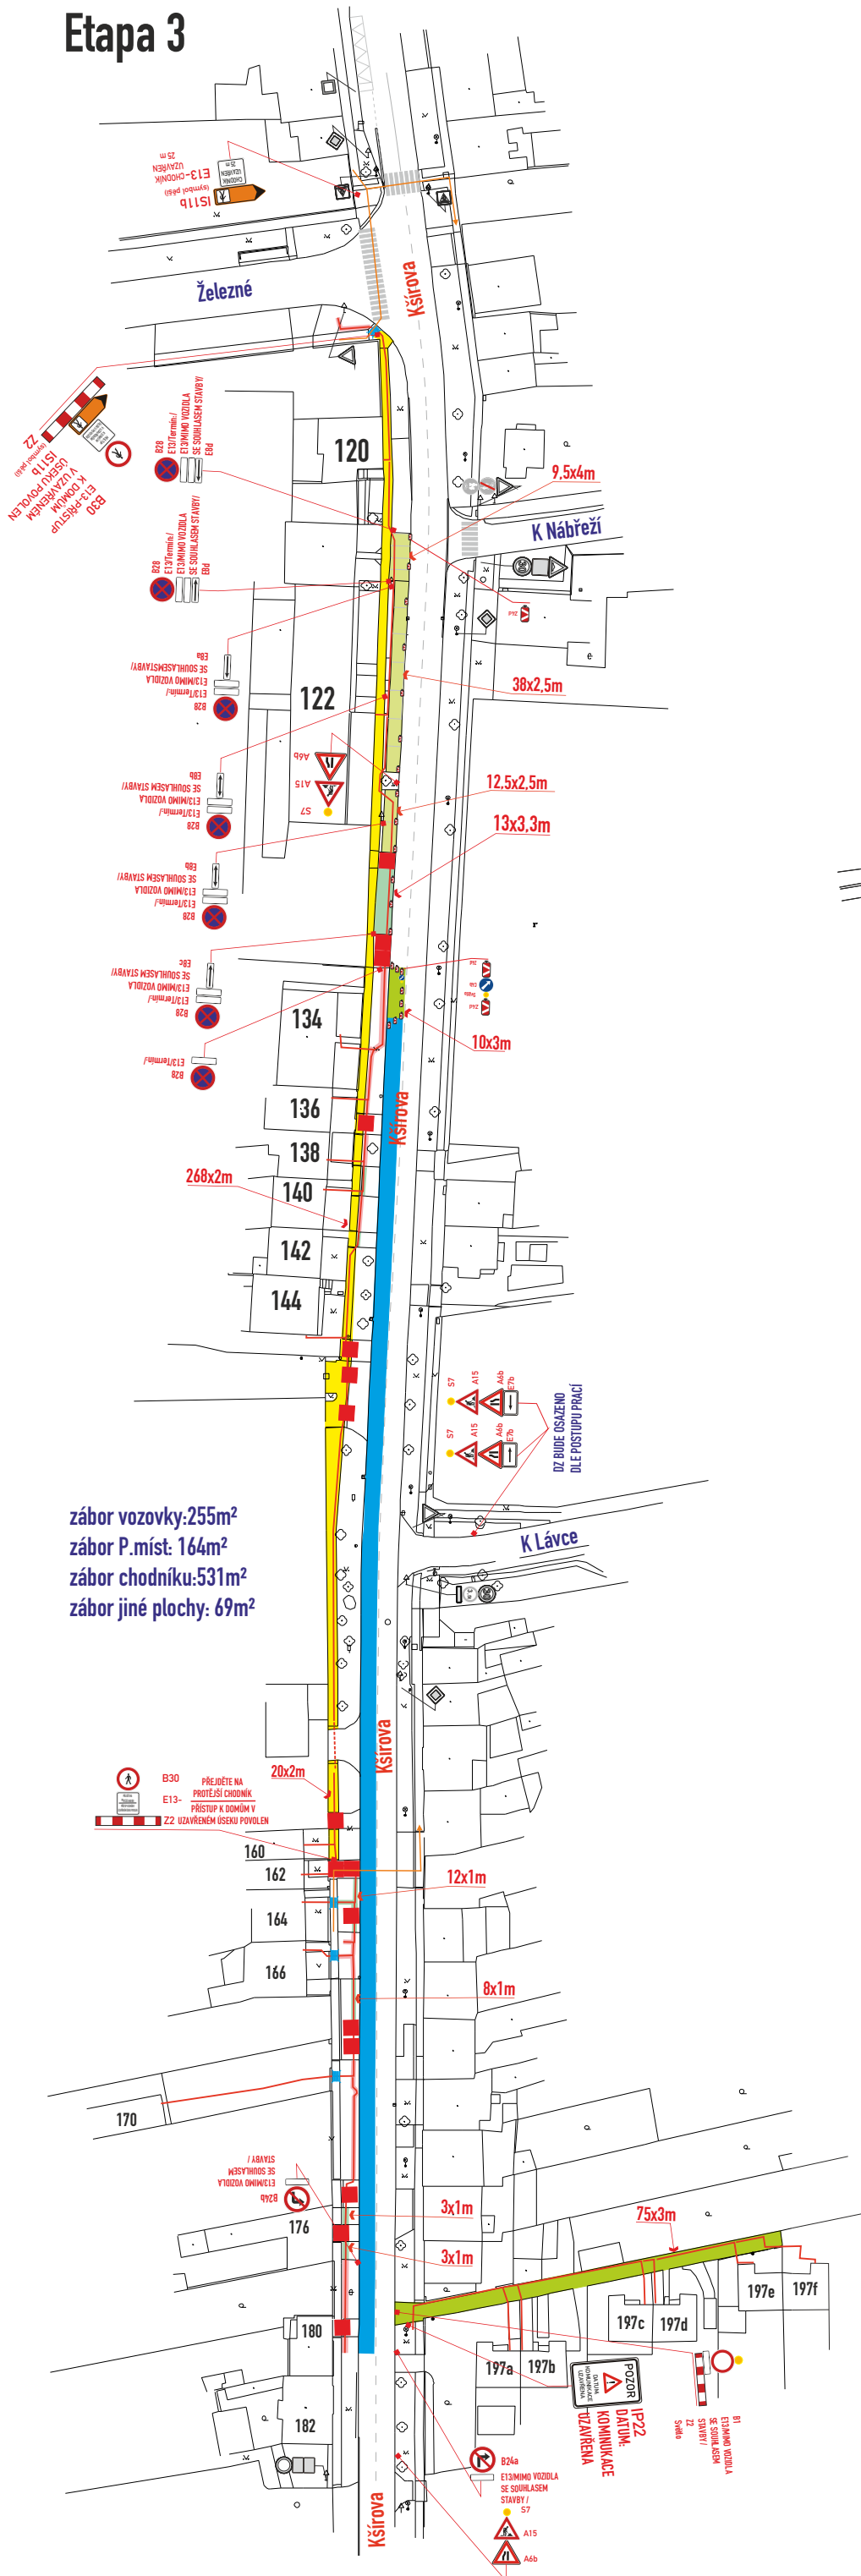


Etapa 4

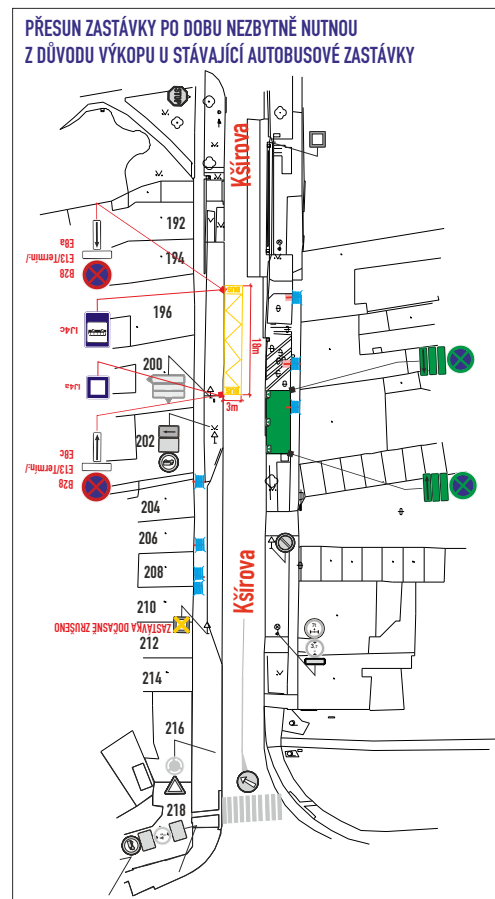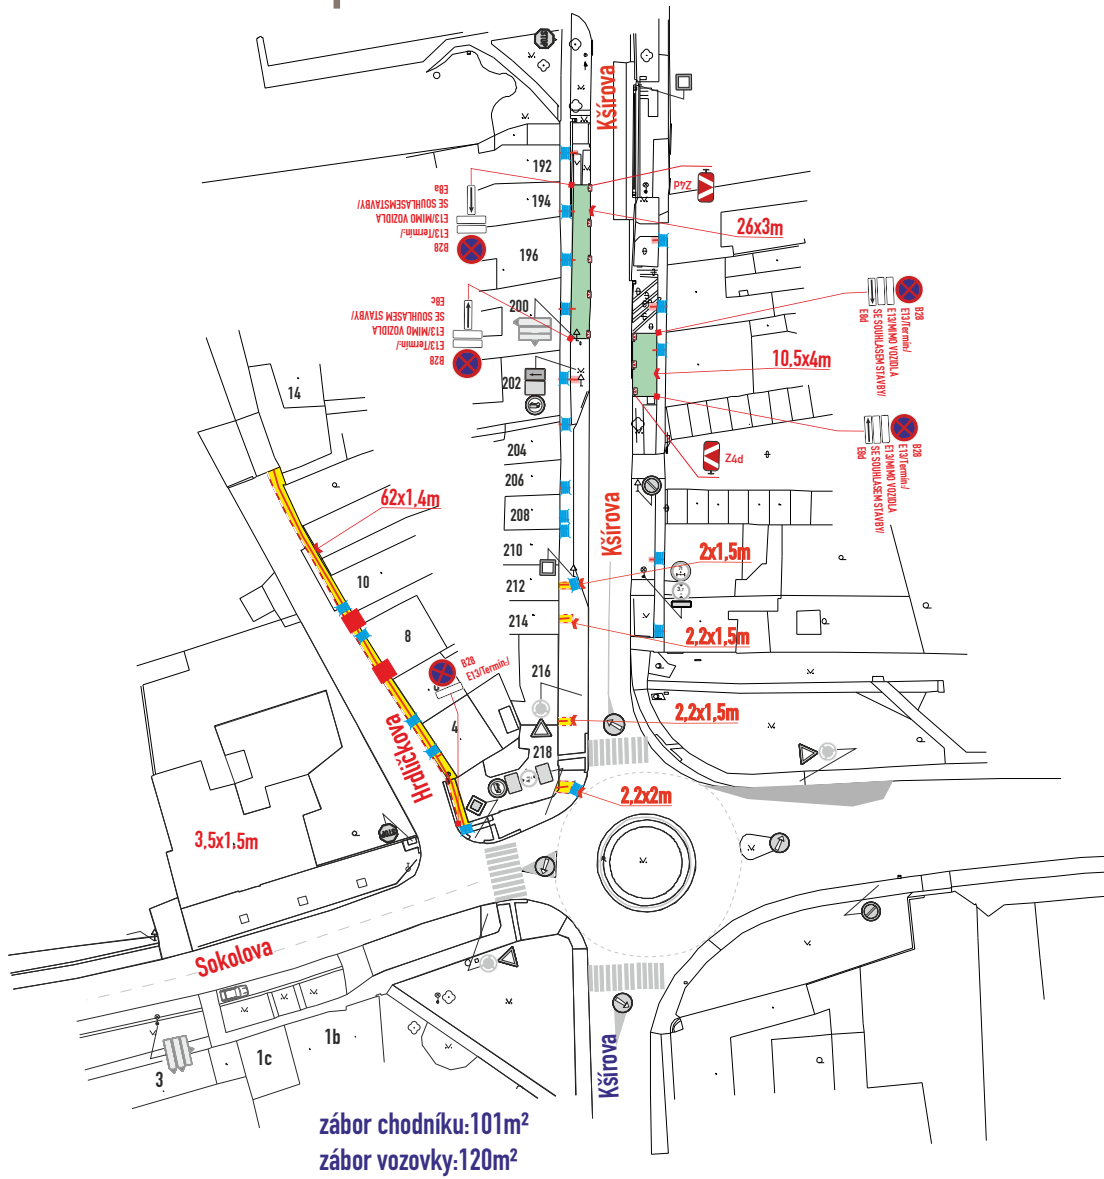


místo akce/název : BRNO, ul. Kšírova, Sokolova, Košuličova, Perunova, Bezovka, Severní realizace optického kabelu	číslo objednávky / datum : 260538 28.7.2026
	strana : 2.1



Etapa 5

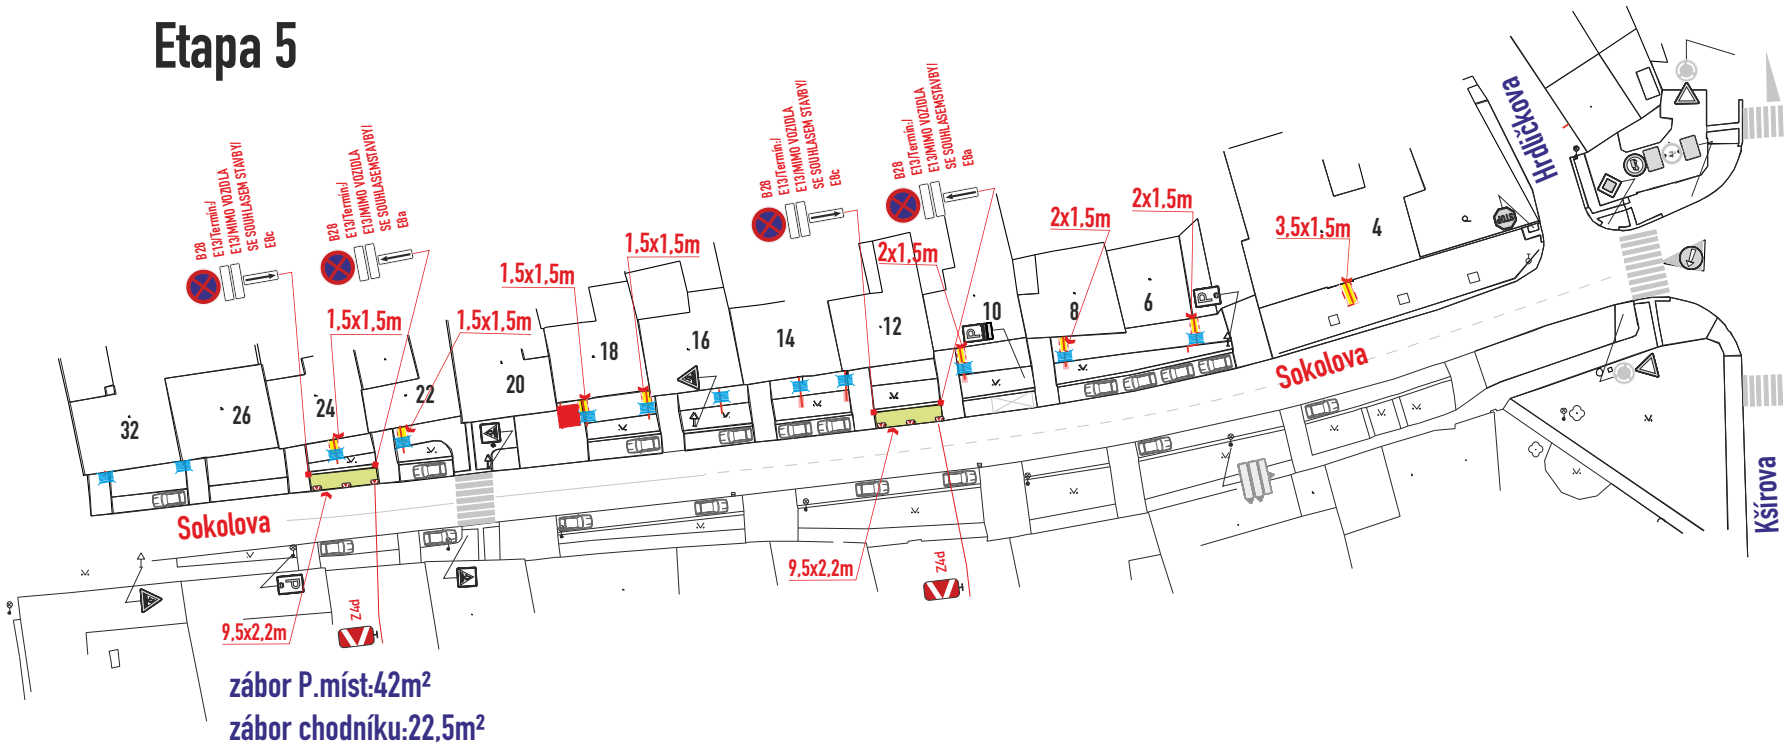

Etapa 6

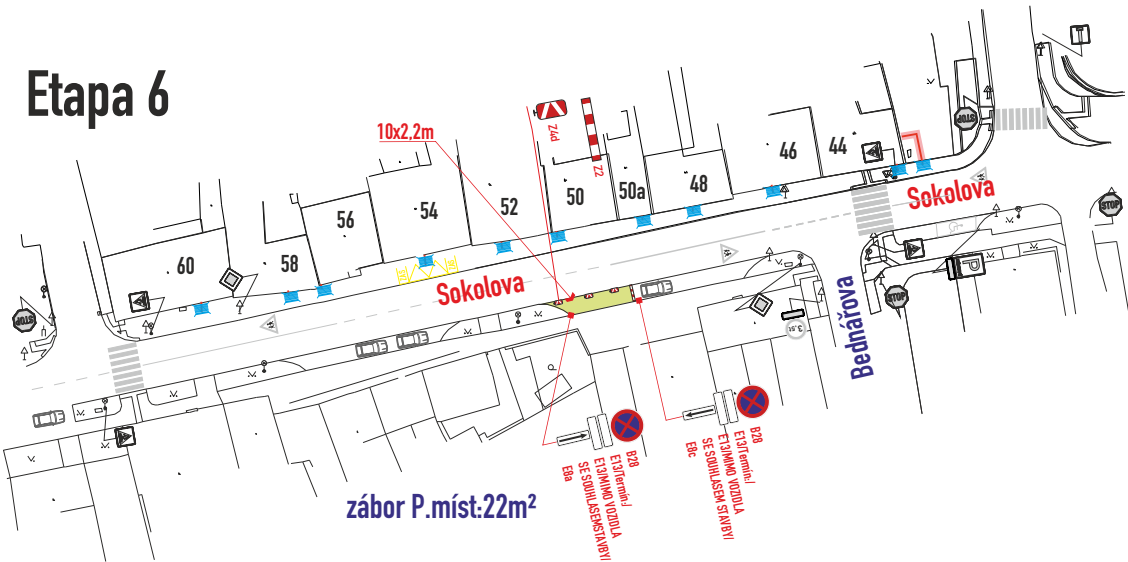


Etapa 7

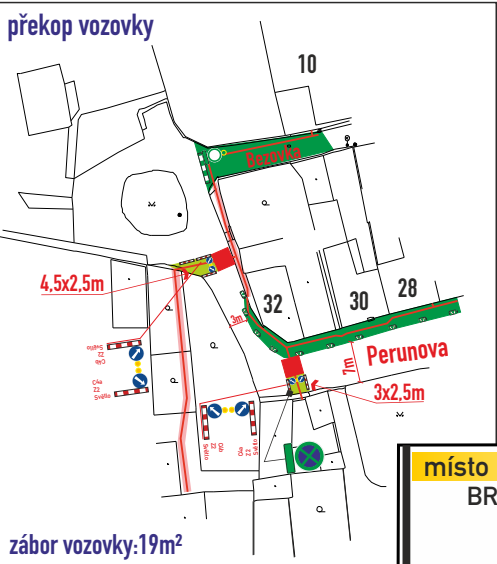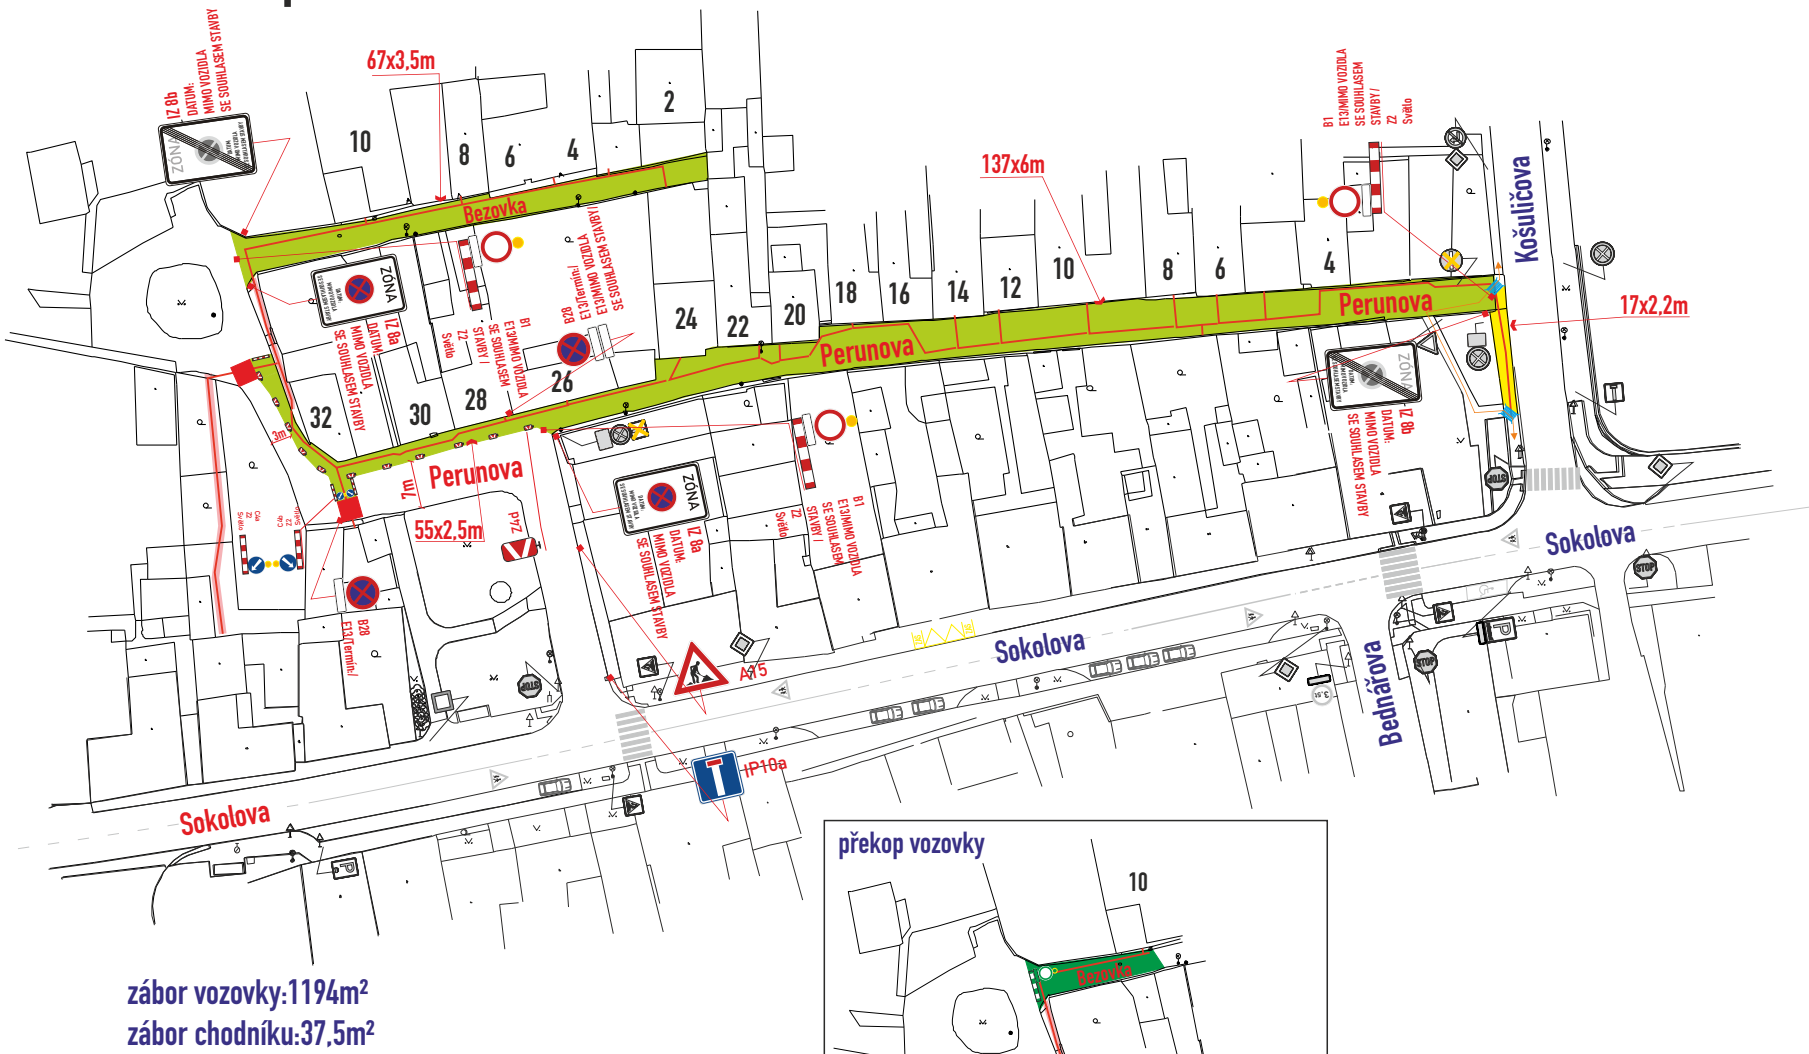


místo akce/název :	číslo objednávky / datum :
BRNO, ul. Kšírova, Sokolova, Košuličova, Perunova, Bezovka, Severní realizace optického kabelu	260538 28.7.2026
strana :	3.1

Etapa 8

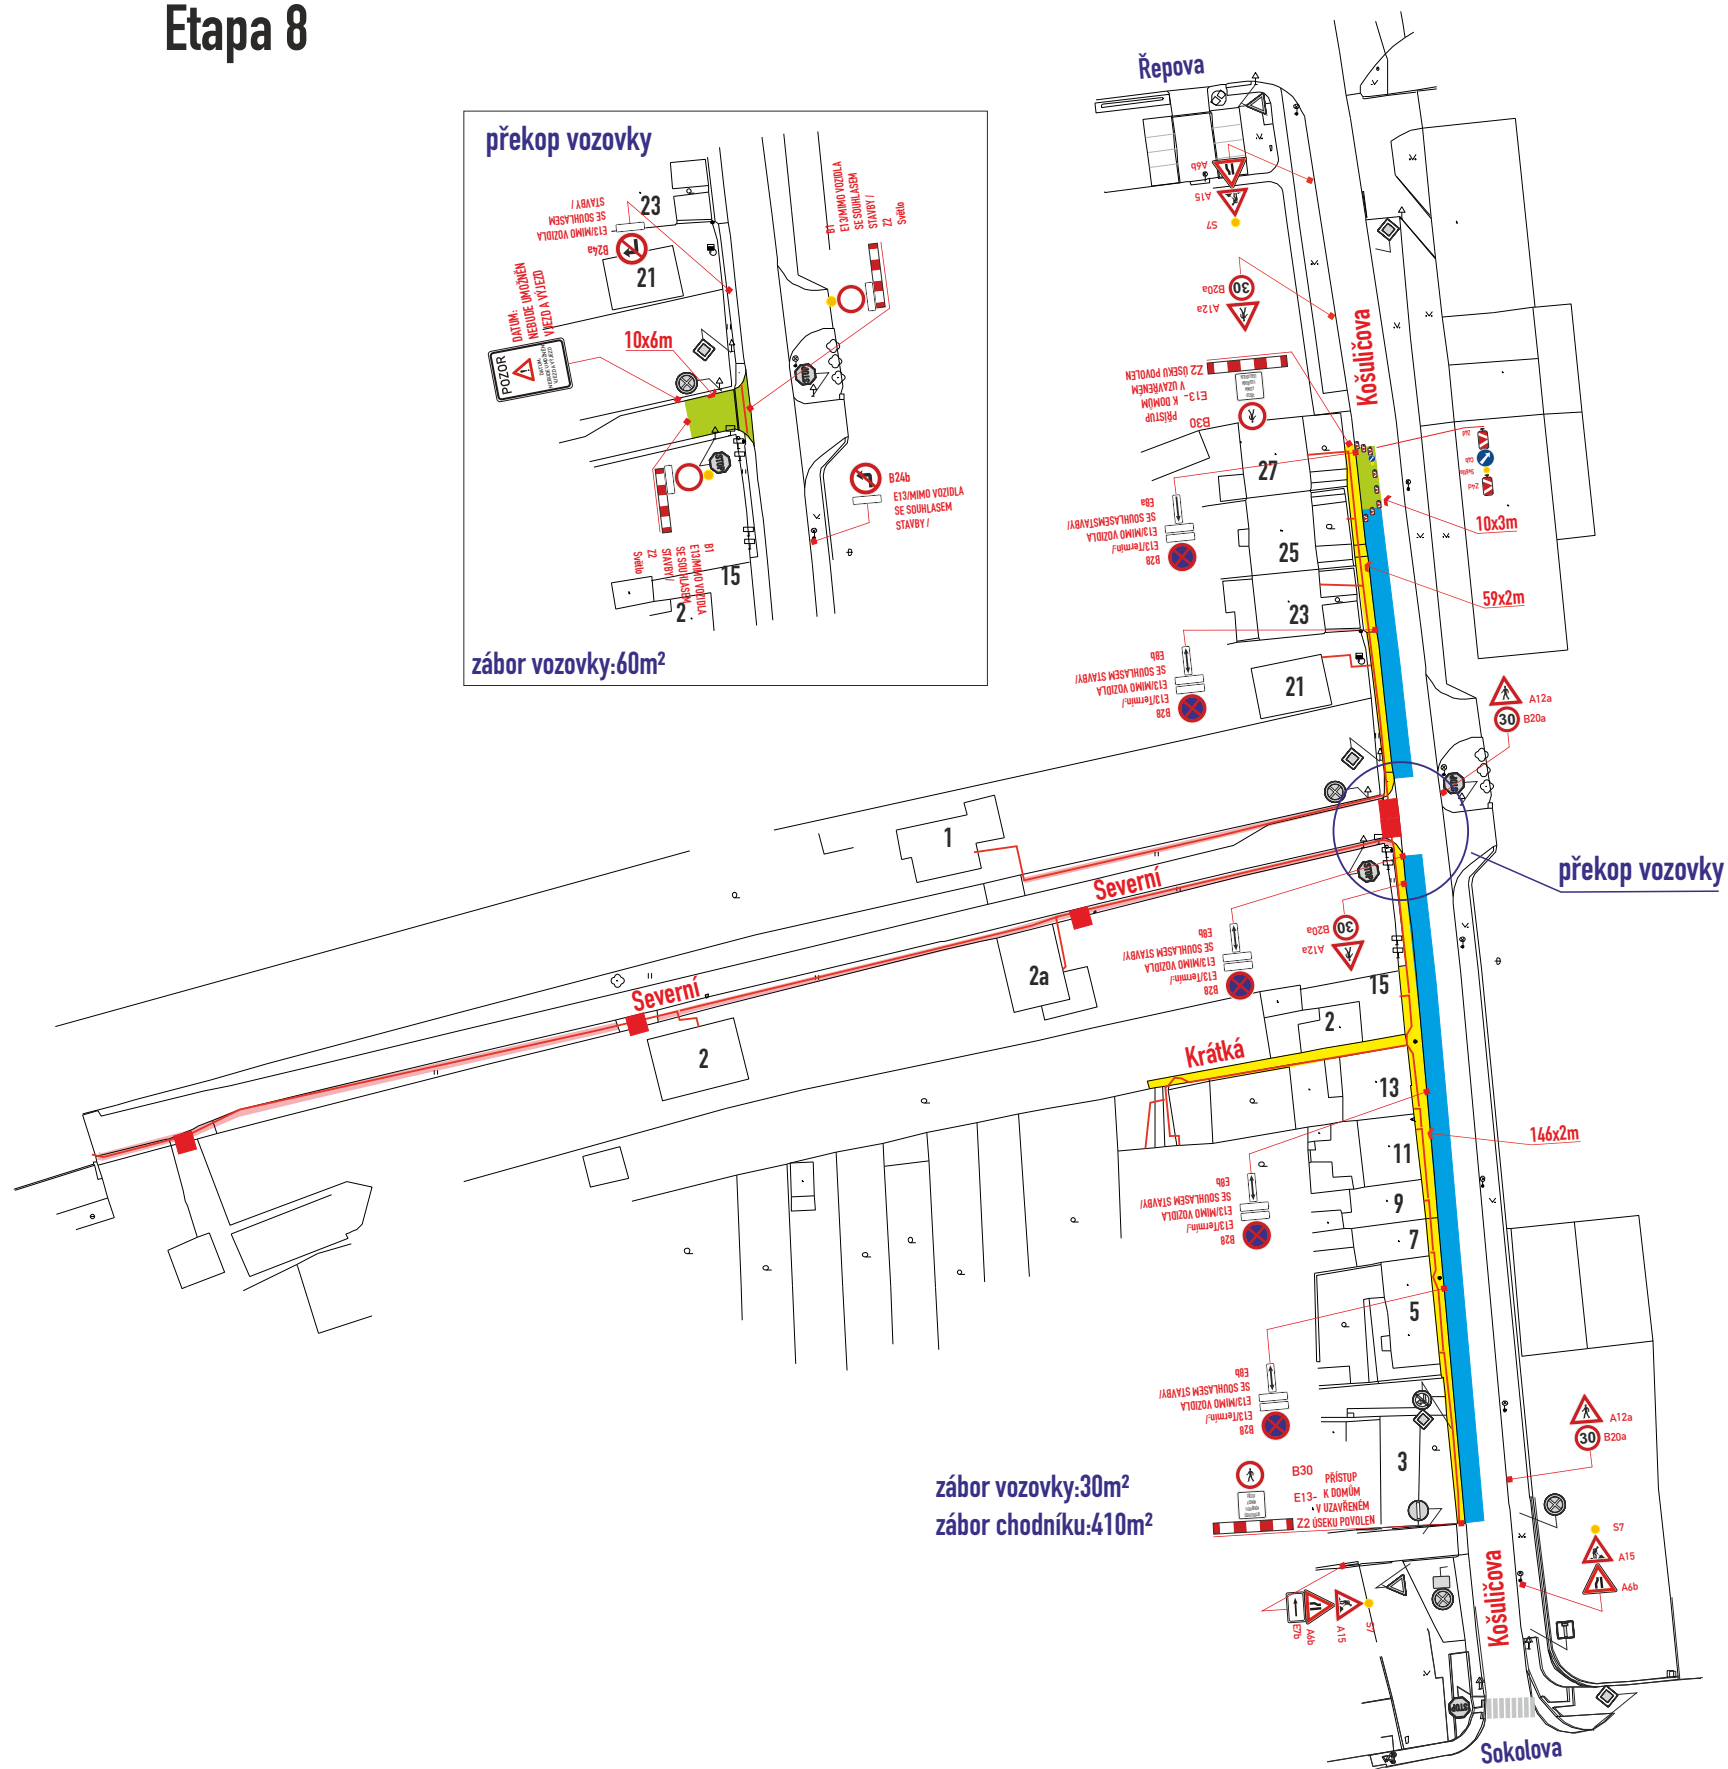

Etapa 9

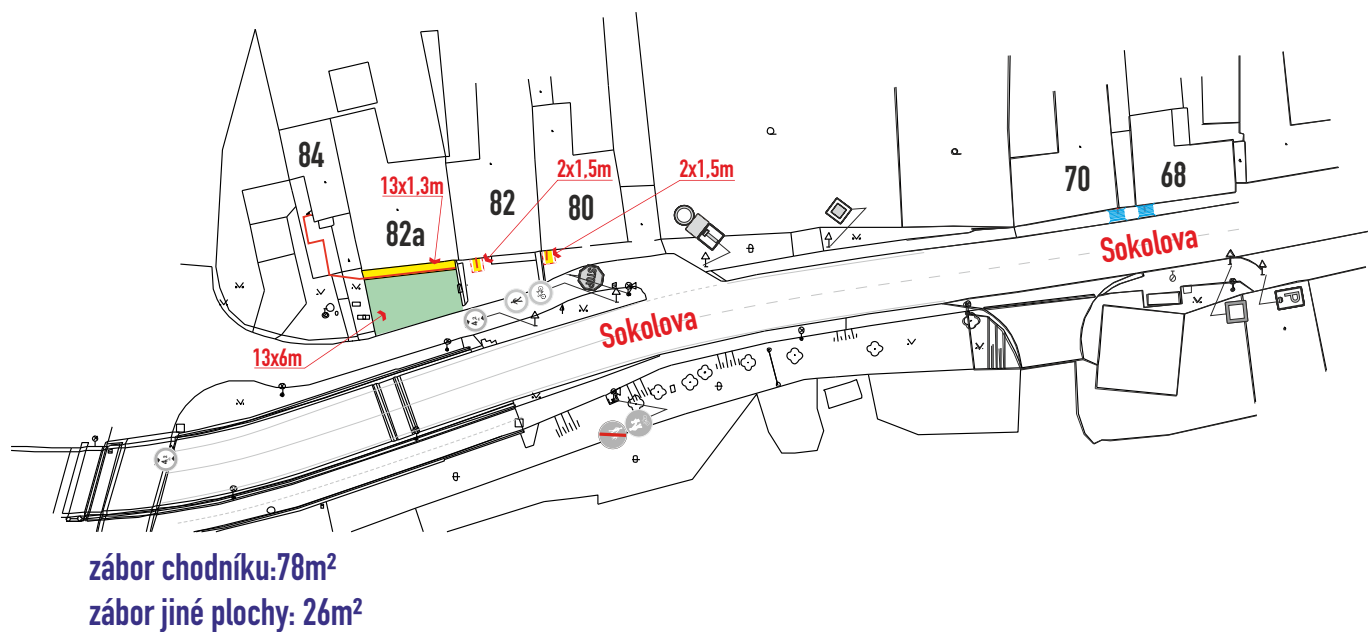

místo akce/název : BRNO, ul. Kšírova, Sokolova, Košuličova, Perunova, Bezovka, Severní realizace optického kabelu	číslo objednávky / datum : 260538 28.7.2026 strana :
	4.1