


PŘEHLED

**BRNO, ul. Kociánka, instalace
zařízení pro vánoční osvětlení +
+ instalace a demontáž osvětlení**

Dle podmínek DPMB:

Realizace Sobotapo 12:00 hod.

nebo Neděledo 15:00 hod.

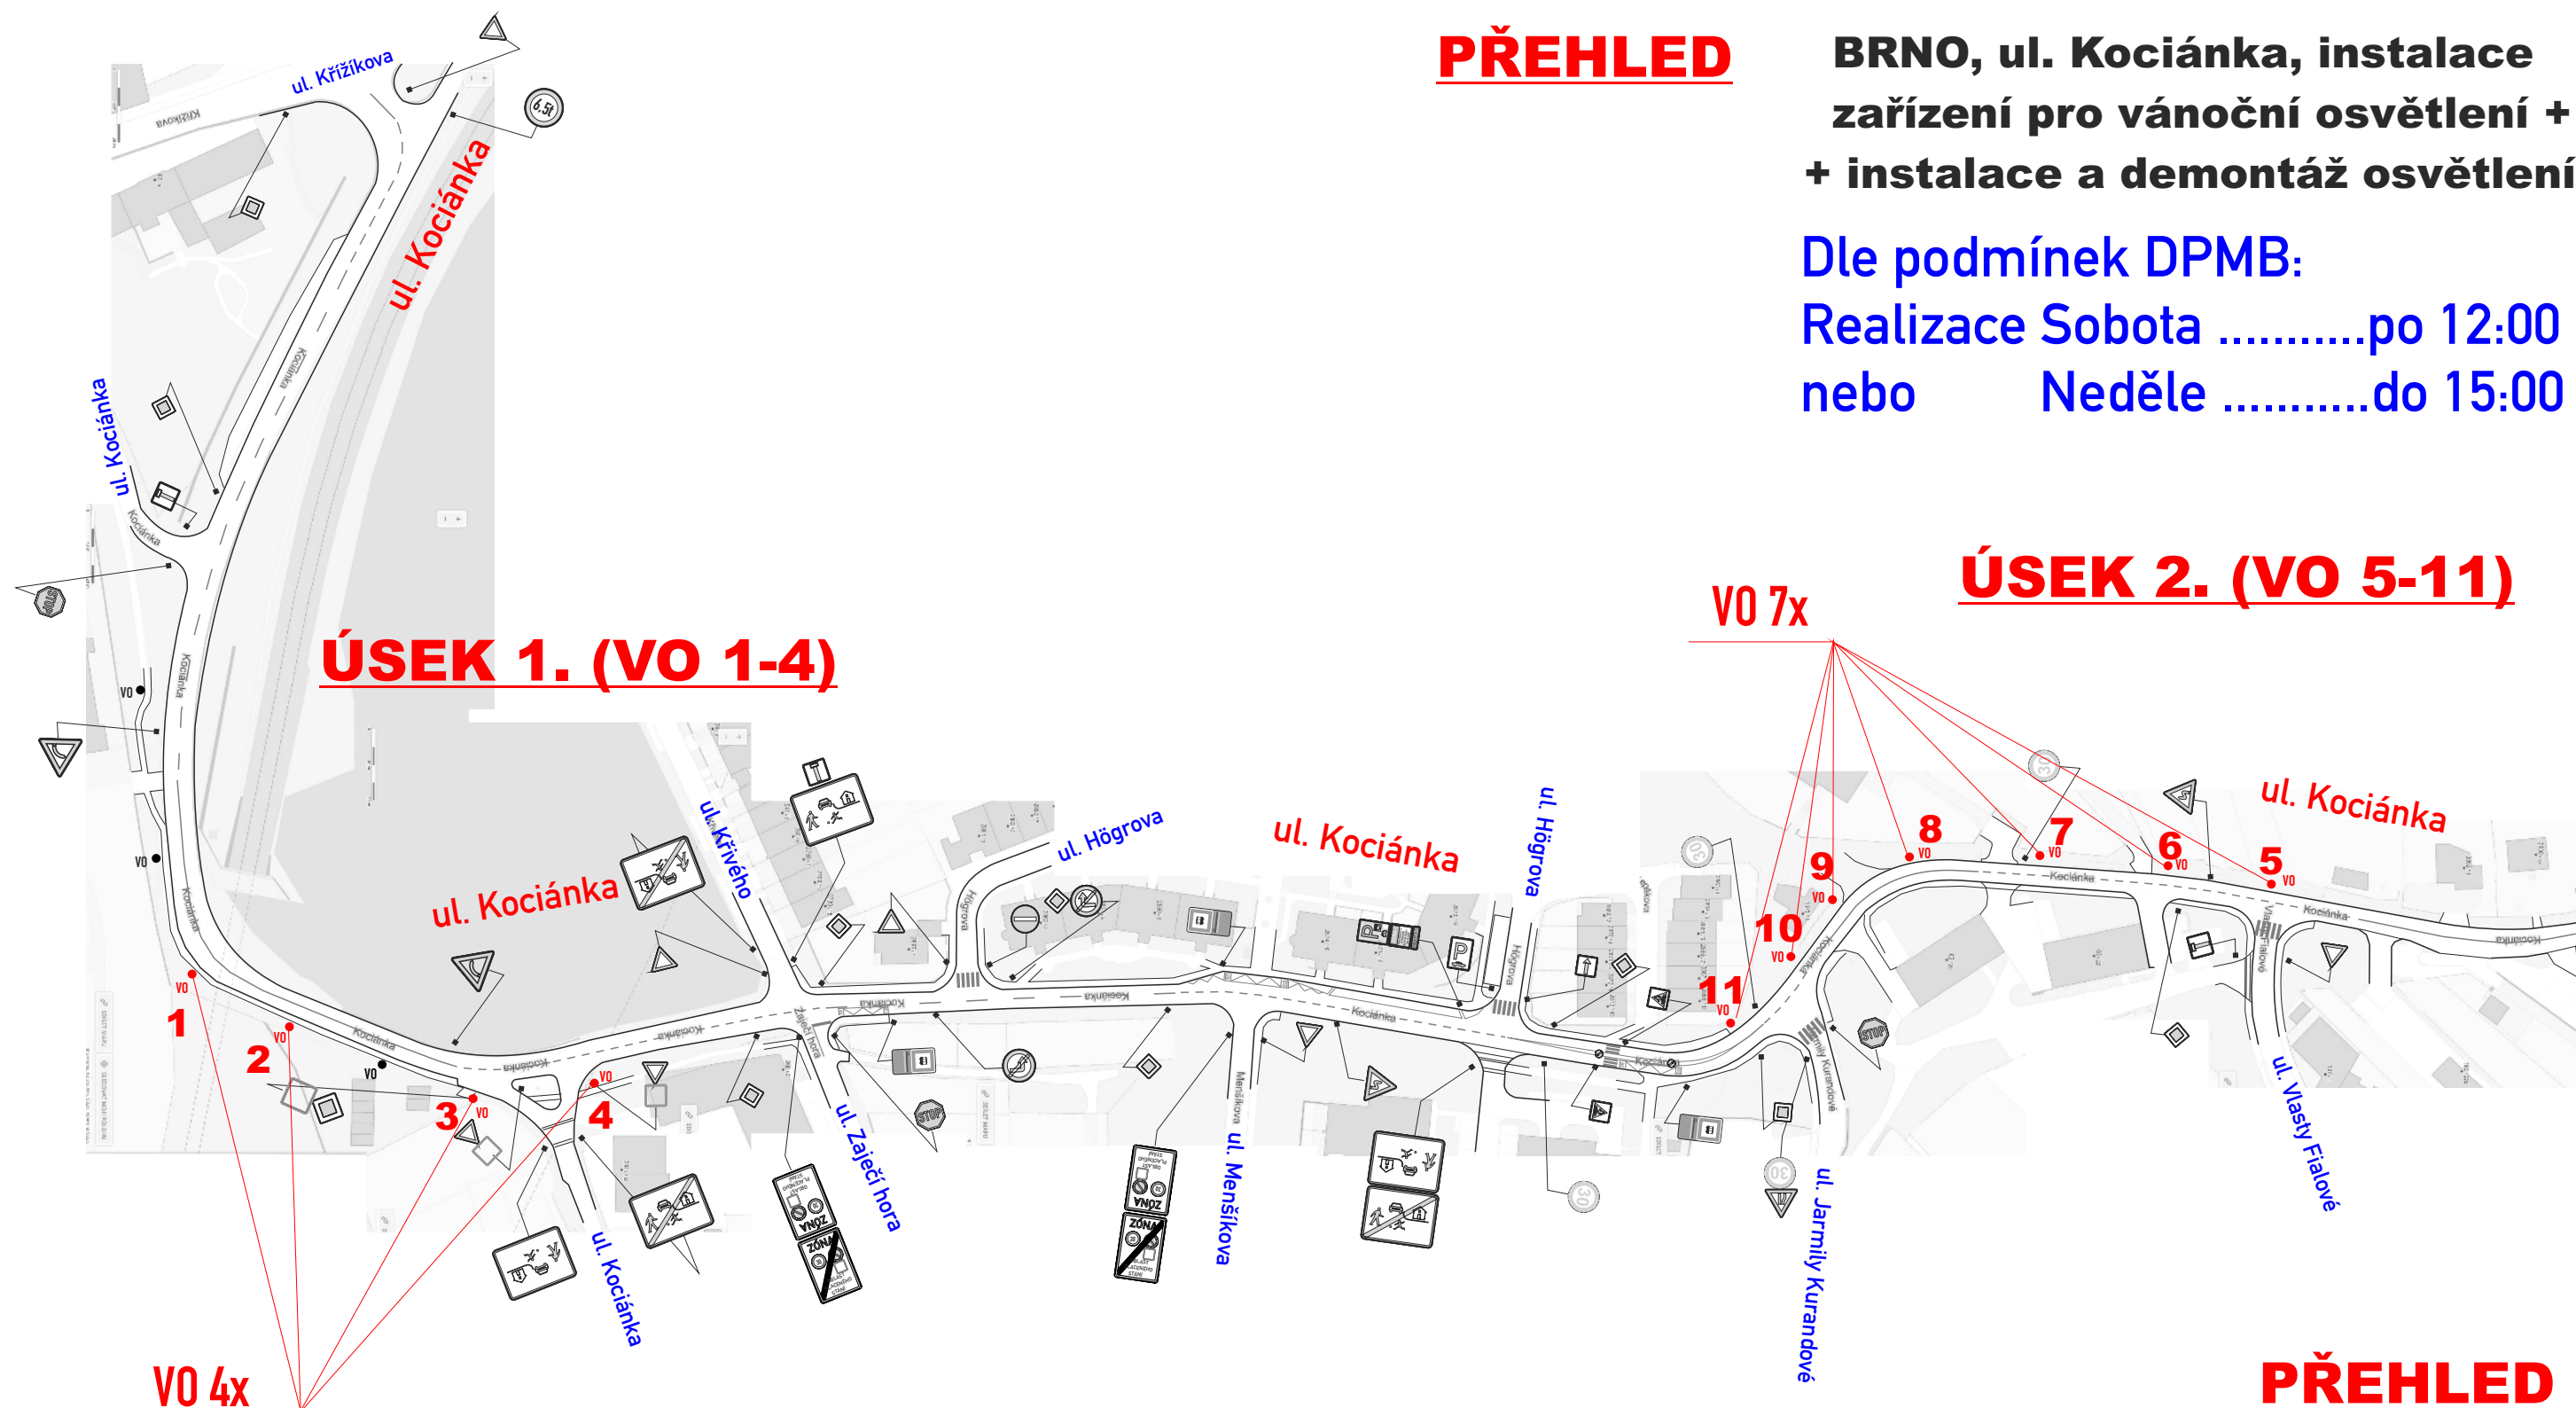



PŘEHLED

c.j. MMB/0449086/2026/TOMS

- DZ budou osazeny dle TP 66 a tech. listů pro osazování
přenosného DZ, přechodného VDZ dle TP 133,66

Legenda značení ve schématu /barva popisu :	
přenosné SDZ :	
stávající SDZ :	
stávající SDZ zakrýt / zrušit :	
Legenda vozidel:	
stávající parkování :	
vozidla k vyklizení :	
Legenda ploch:	
zábor vozovky :	

VYPRACOVAL : Končelík Jiří ml.		 
KONTROLOVAL : Ing. Končelík Jiří		
obsah schématu :		kontakt :
PŘECHODNÉ DOPRAVNÍ ZNAČENÍ Částečná uzavírka SSZ		SIGNEX, spol. s r.o., Holzova 138, 627 00 Brno Tel.: 545 226 021-4, mistr: tel.: 602 58 23 25 Služba mimo pracovní dobu: tel.: 602 571 312 email: signex@signex.cz
místo akce/název :		číslo objednávky / datum :
BRNO, ul. Kociánka, instalace zařízení pro vánoční osvětlení + + instalace a demontáž osvětlení		260402/22.6.26
		číslo schématu : 1

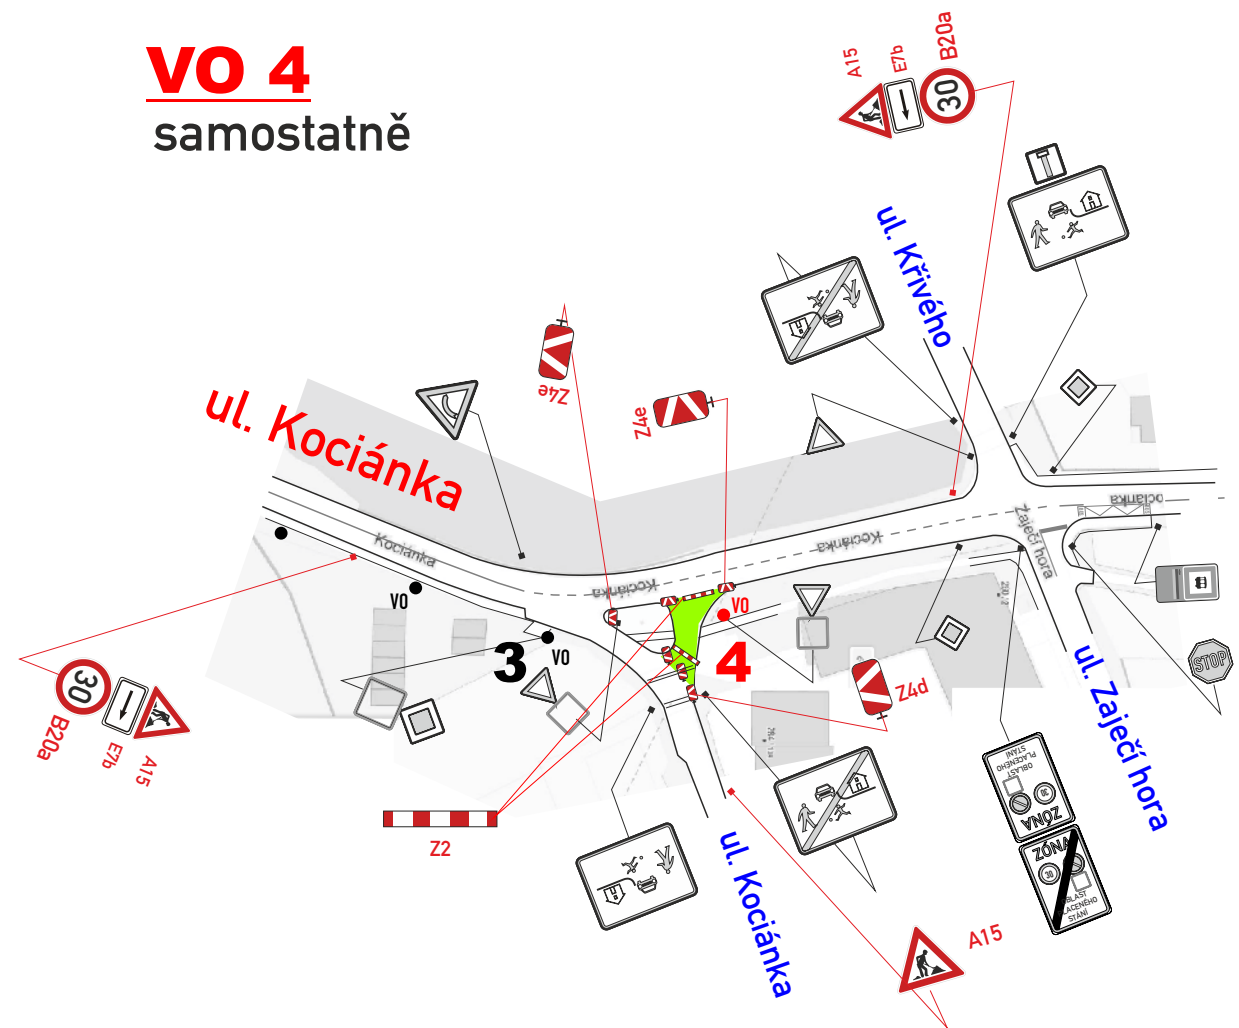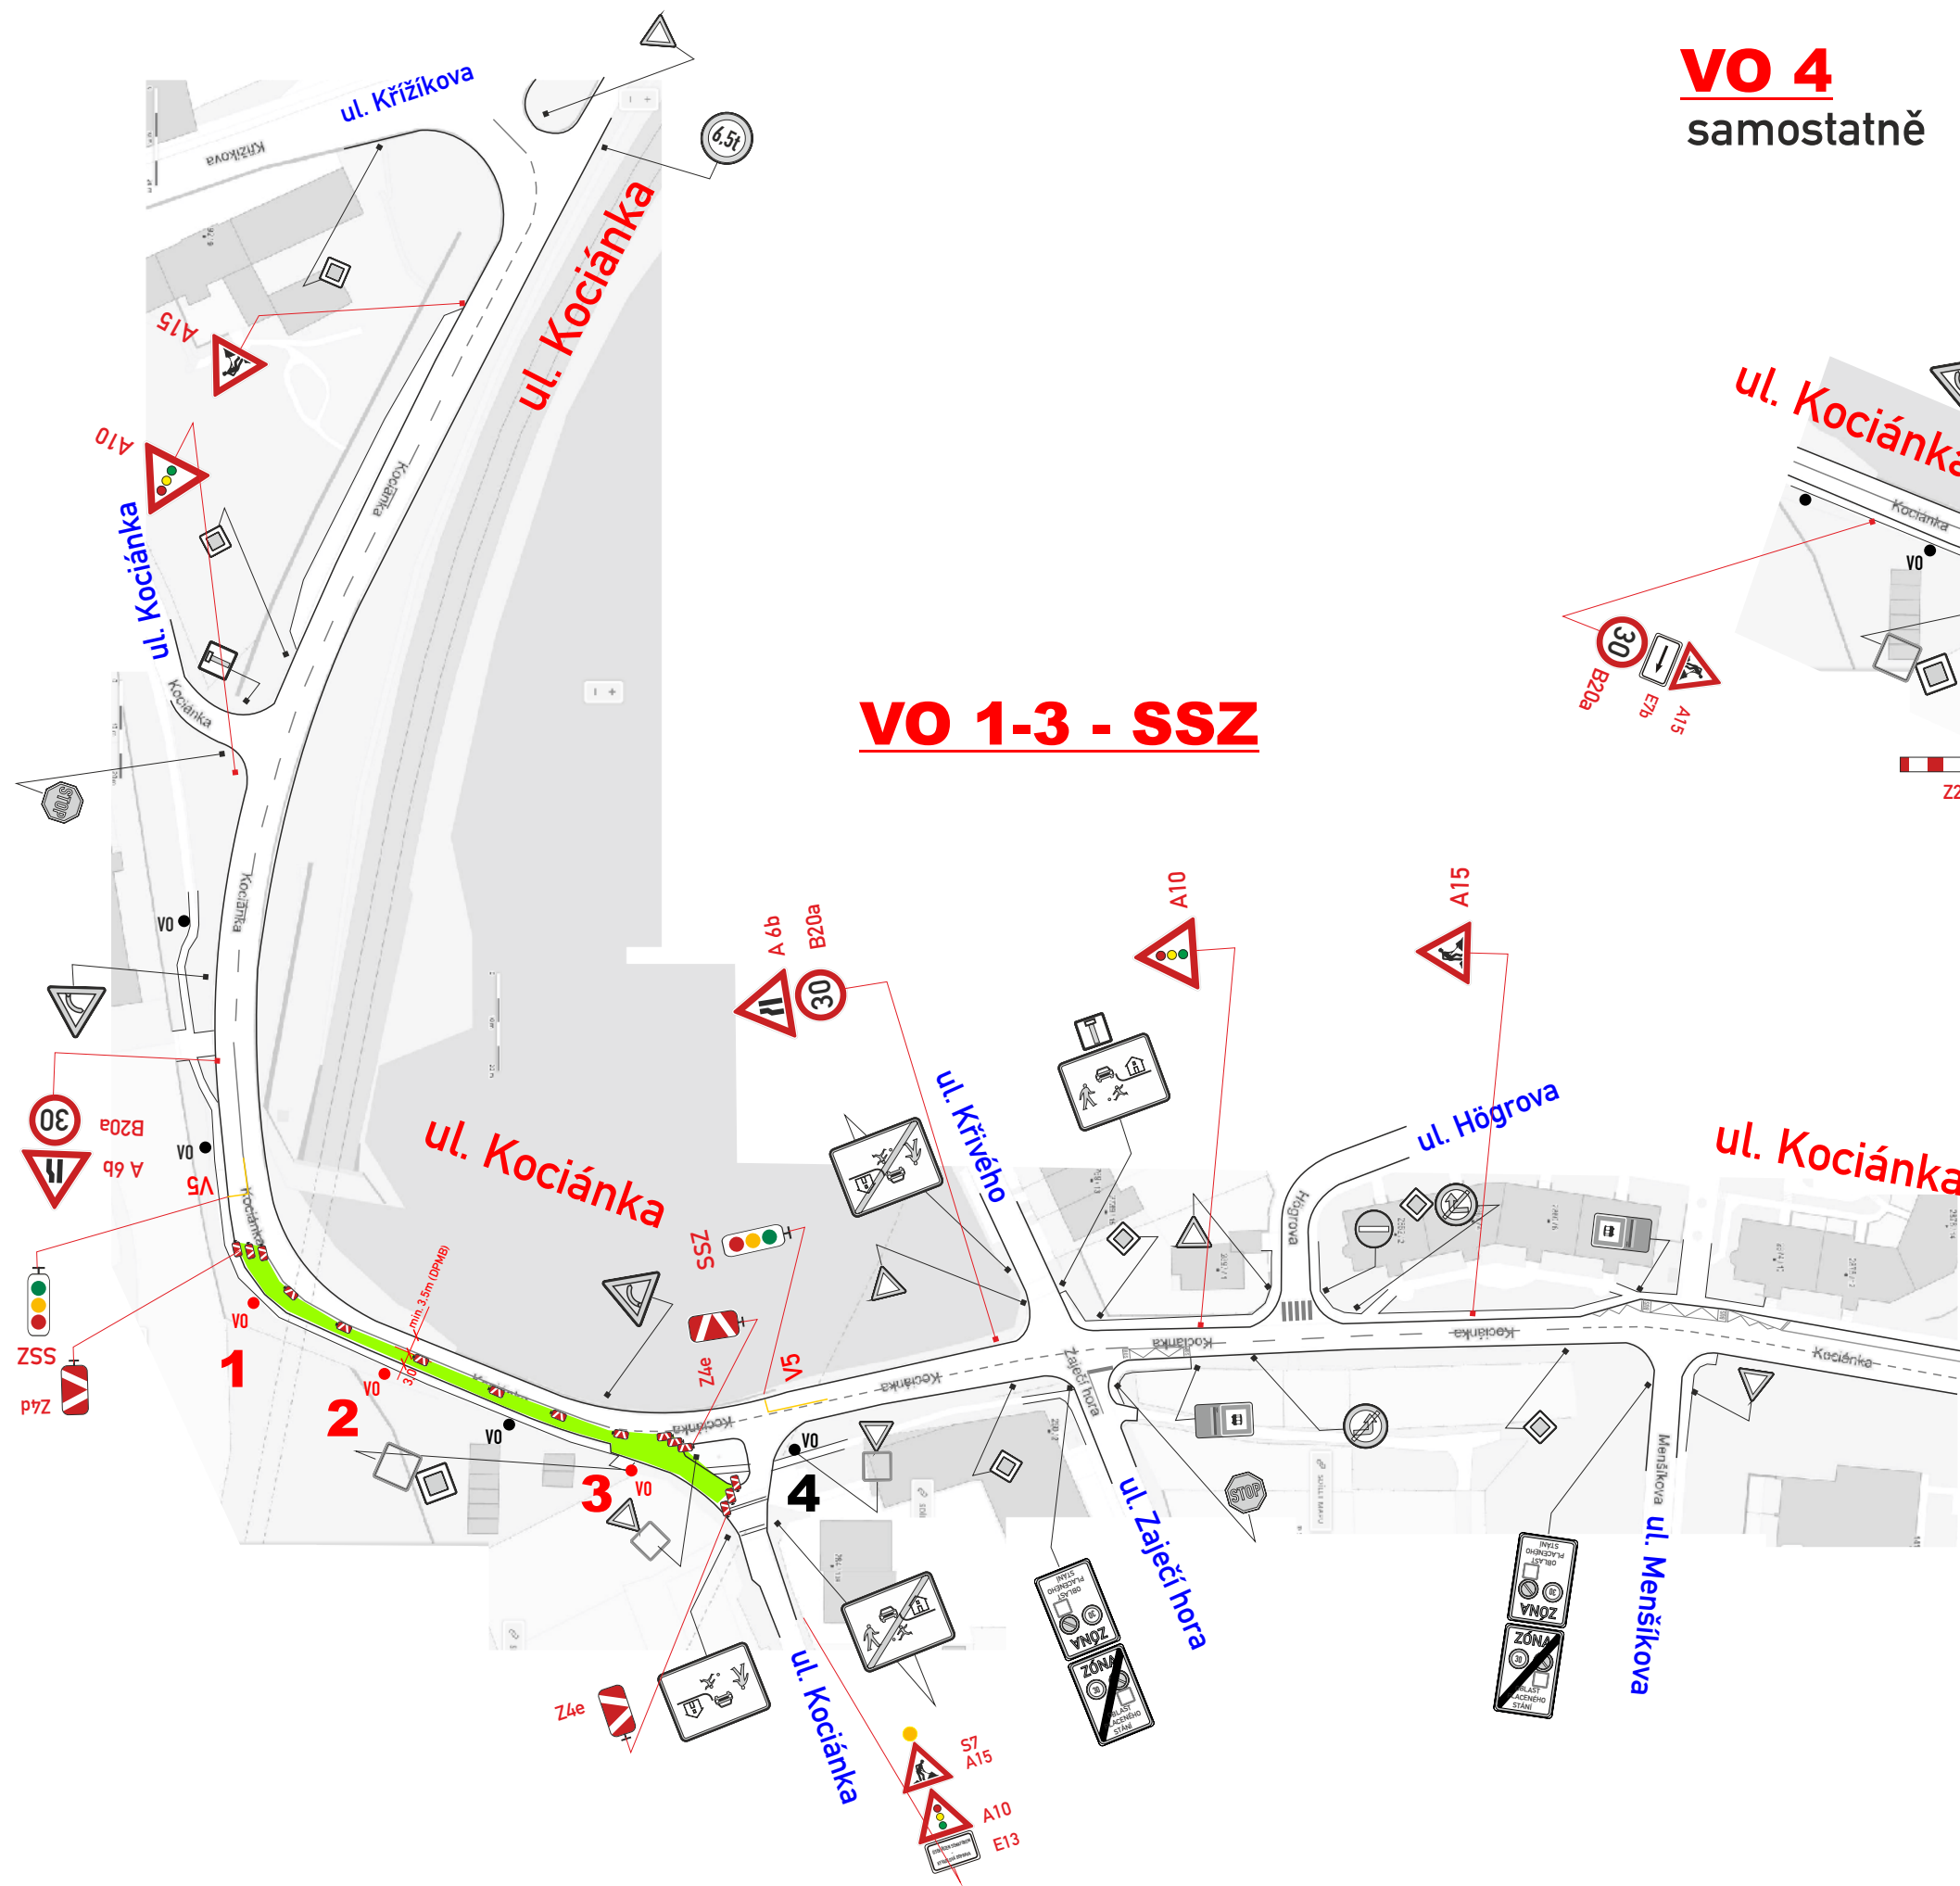


Dle podmínek DPMB:
 Realizace Sobotapo 12:00 hod.
 nebo Neděledo 15:00 hod.

ÚSEK 1. (VO 1-4)
**BRNO, ul. Kociánka, instalace
 zařízení pro vánoční osvětlení +
 + instalace a demontáž osvětlení**

místo akce/název :	číslo objednávky / datum :
BRNO, ul. Kociánka, instalace zařízení pro vánoční osvětlení + + instalace a demontáž osvětlení	260402/22.6.26
	číslo schématu : 2

**BRNO, ul. Kociánka, instalace
zařízení pro vánoční osvětlení +
+ instalace a demontáž osvětlení**

VO 5-9 SSZ

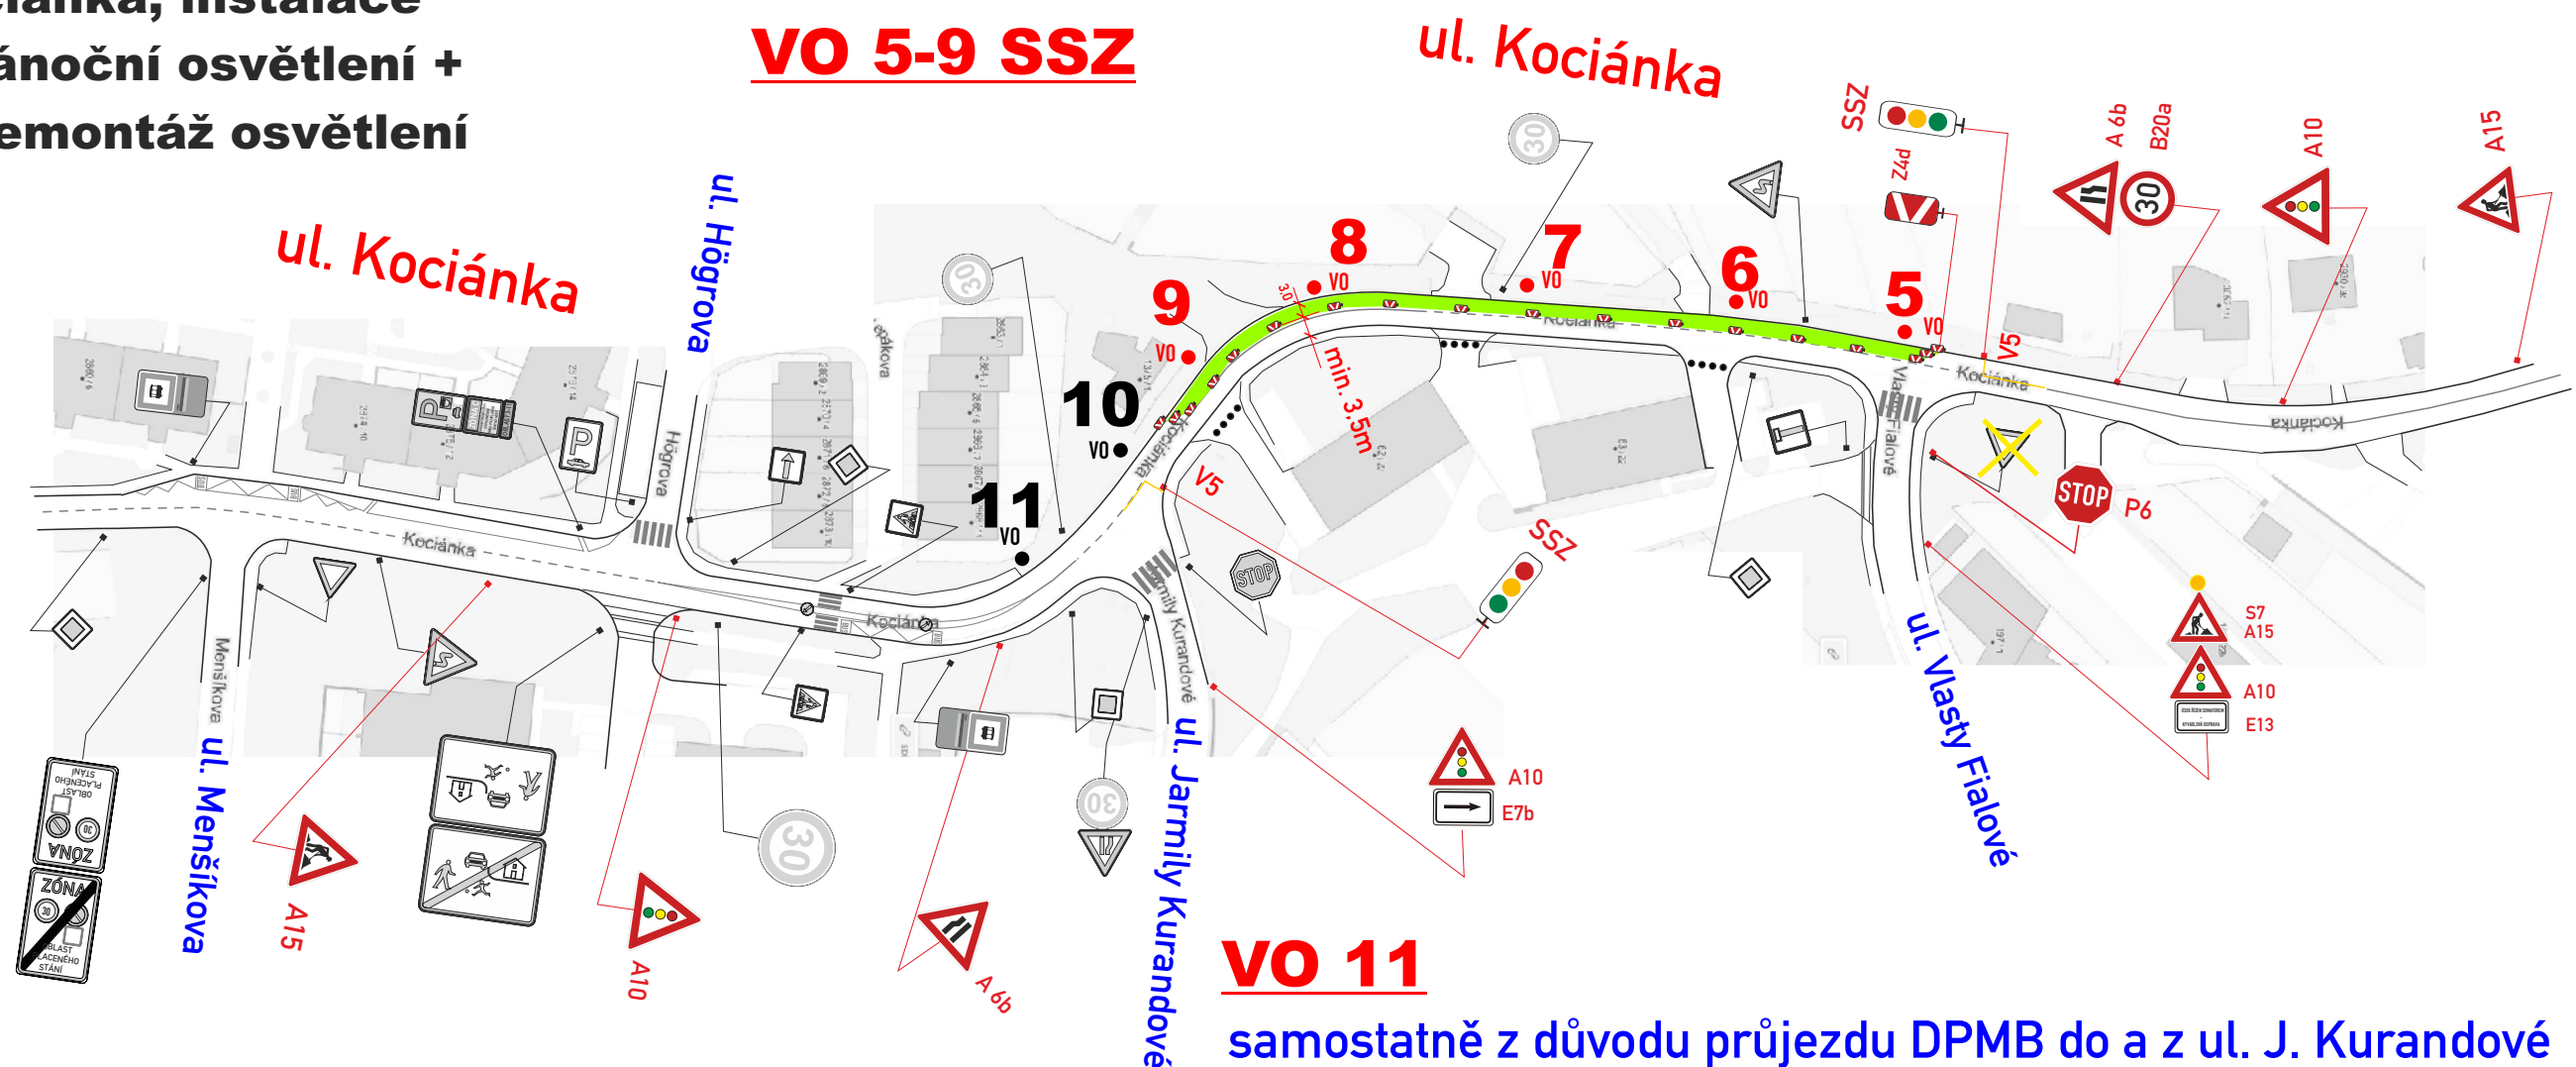

VO 11

samostatně z důvodu průjezdu DPMB do a z ul. J. Kurandové

dozor odpovědné osoby (reflexní prvky)
Při výjezdu trolejbusů z J. Kurandové
pozastavit oba směry

VO 10

samostatně z důvodu průjezdu DPMB do a z ul. J. Kurandové

dozor odpovědné osoby (reflexní prvky)
Při výjezdu trolejbusů z J. Kurandové
pozastavit oba směry



ÚSEK 2. (VO 5-11)

místo akce/název :	číslo objednávky / datum :
BRNO, ul. Kociánka, instalace zařízení pro vánoční osvětlení + + instalace a demontáž osvětlení	260402/22.6.26
	číslo schématu : 3

● - zastavování vozidel budou provádět
oprávněné osoby v souladu s §79 z.č. 361/2000 Sb.