


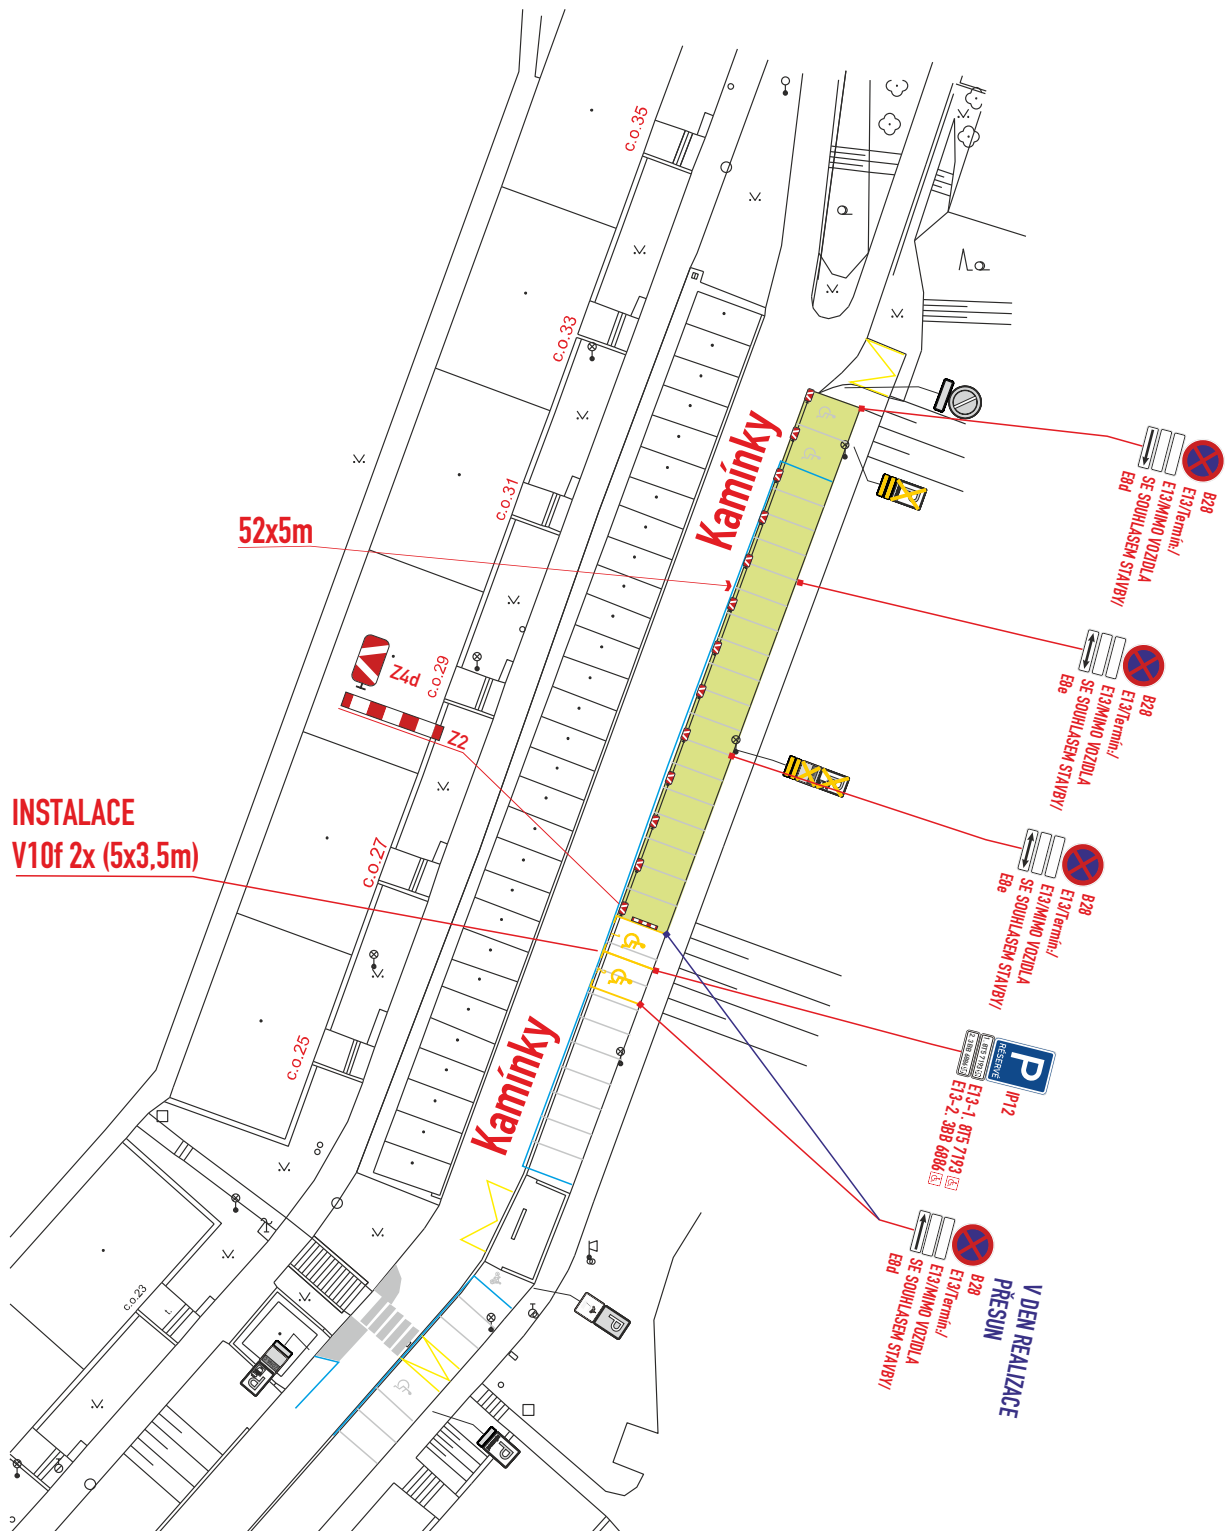

zábór P.míst: 260m²

- B28-osadit 7 dní předem**
 - DZ budou osazeny dle TP 65,66 a tech. listů pro osazování přenosného DZ, přechodného VZD dle TP 133,66
 - zábór bude využit pro vozidla stavby, zařízení staveniště a kontejnery

POLICIE ČESKÉ REPUBLIKY	
Městské ředitelství policie Brno	
Dopravní inspektorát, pracoviště dopravního inženýrství	
Odsouhlaseno dne:	19.08.2026
Pod č. j.:	KRPB-169909-2/ČJ-2026-0602DI
v kontextu č. j.:	KRPB-145686-1/ČJ-2021-0602DI
Dle § 77 z. č. 361/2000 Sb.	
§ --- z. č. 13/1997 Sb.	

Legenda značení ve schématu /barva popisu :

přenosné SDZ :  A15

stávající SDZ : 

stávající SDZ zakrýt / zrušit: 

zábór P.míst : 

VYPRACOVAL : Vosmek Filip		 
KONTROLOVAL : Ing. Končelík Jiří		
obsah schématu :		kontakt :
PŘECHODNÉ DOPRAVNÍ ZNAČENÍ zábór P.míst		SIGNEX, spol. s r.o., Holzova, 138, 627 00 Brno Tel.: 545 226 021-4, mistr: tel.: 602 58 23 25 Služba mimo pracovní dobu: tel.: 602 571 312 email: signex@signex.cz
místo akce/název :		číslo objednávky / datum :
BRNO, ul. Kamínky 25 - 35		260510
oprava plochých střech		19.8.2026
strana :		1