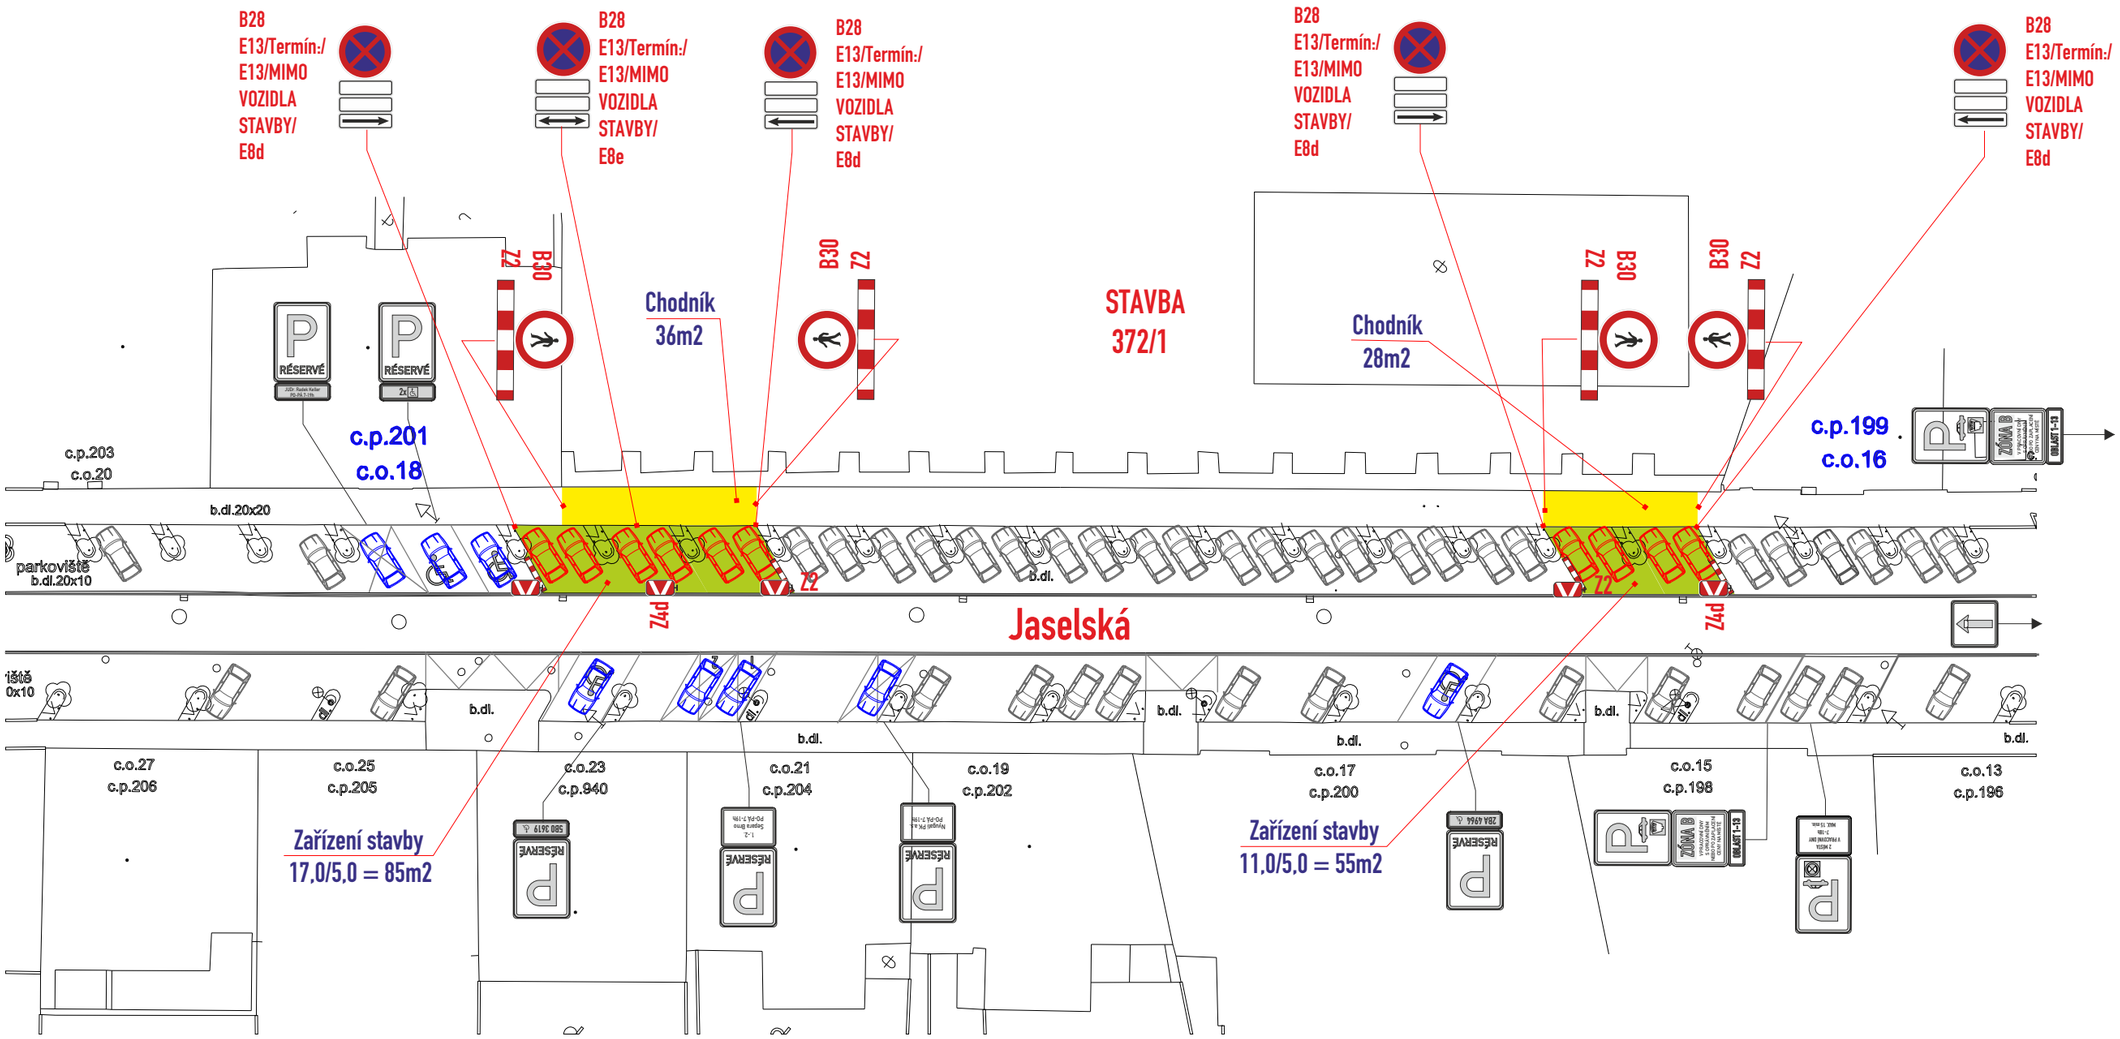

Oblast:

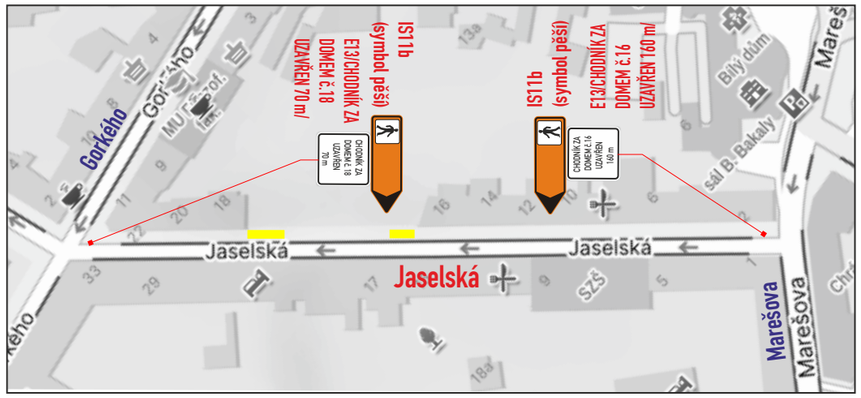

B28 osadit 7 dní předem

- DZ budou osazeny dle TP 66 a tech. listů pro osazování přenosného DZ, přechodného VDZ dle TP 133,66

Legenda ploch:
- zábor vozovky :
- zábor chodníku :

Legenda vozidel:
- stávající parkování :
- vozidla k vyklizení :
- vyhrazená stání :

Legenda značení ve schématu /barva popisu :
- přenosné SDZ : A15
- stávající SDZ :
- stávající SDZ zakrýt / zrušit:

c.j. MMB/0451659/2026/TOMS

VYPRACOVAL : Ing. Dvořák Marek	SIGNEX spol. s r.o.
KONTROLOVAL : Ing. Končelík Jiří	
obsah schématu : **PŘECHODNÉ DOPRAVNÍ ZNAČENÍ** Částečná uzavírka	kontakt : SIGNEX, spol. s r.o., Holzova,138, 627 00 Brno Tel.: 545 226 021-4 , mistr: tel.: 602 58 23 25 Služba mimo pracovní dobu: tel.: 602 571 312 email: signex@signex.cz
místo akce/název : BRNO, ul. Jaselská Kolejní domy sv. Augustina Zábor pro stěhování nábytku a technologických zařízení	číslo objednávky / datum : č.o. 250262/5 6.8.2026
	číslo schématu : 1

www.signex.cz