

SITUACE PŘECHODNÉHO DOPRAVNÍHO ZNAČENÍ
Brno, Tábořská 173, kVN, kNN, DTS

LEGENDA



- TRVALÉ SVISLÉ DOPRAVNÍ ZNAČENÍ



- TRVALÉ SVISLÉ DOPRAVNÍ ZNAČENÍ DOČASNĚ ZNEPLATNĚNÉ



- PŘECHODNÉ SVISLÉ DOPRAVNÍ ZNAČENÍ STANOVÍ MMB



- STAVENIŠTNÍ ZÁBOR



- PROVIZORNÍ PŘEMOSTĚNÍ



- PŘECHODNÉ SVISLÉ DOPRAVNÍ ZNAČENÍ OSAZENÍ MIN. 7 DNÍ PŘEDEM STANOVÍ MMB



- PŘECHODNÉ SVISLÉ DOPRAVNÍ ZNAČENÍ OSAZENÍ MIN. 7 DNÍ PŘEDEM V DEN REALIZACE ODSTRANĚNO STANOVÍ MMB



- KABELOVÁ TRASA NN




- KABELOVÁ TRASA VN



POZNÁMKY

PŘECHODNÉ DOPRAVNÍ ZNAČENÍ BUDE OSAŽENO DLE TP 65, 66 A 133.

PŘÍSTUP K NEMOVITOSTEM BUDE UMOŽNĚN.

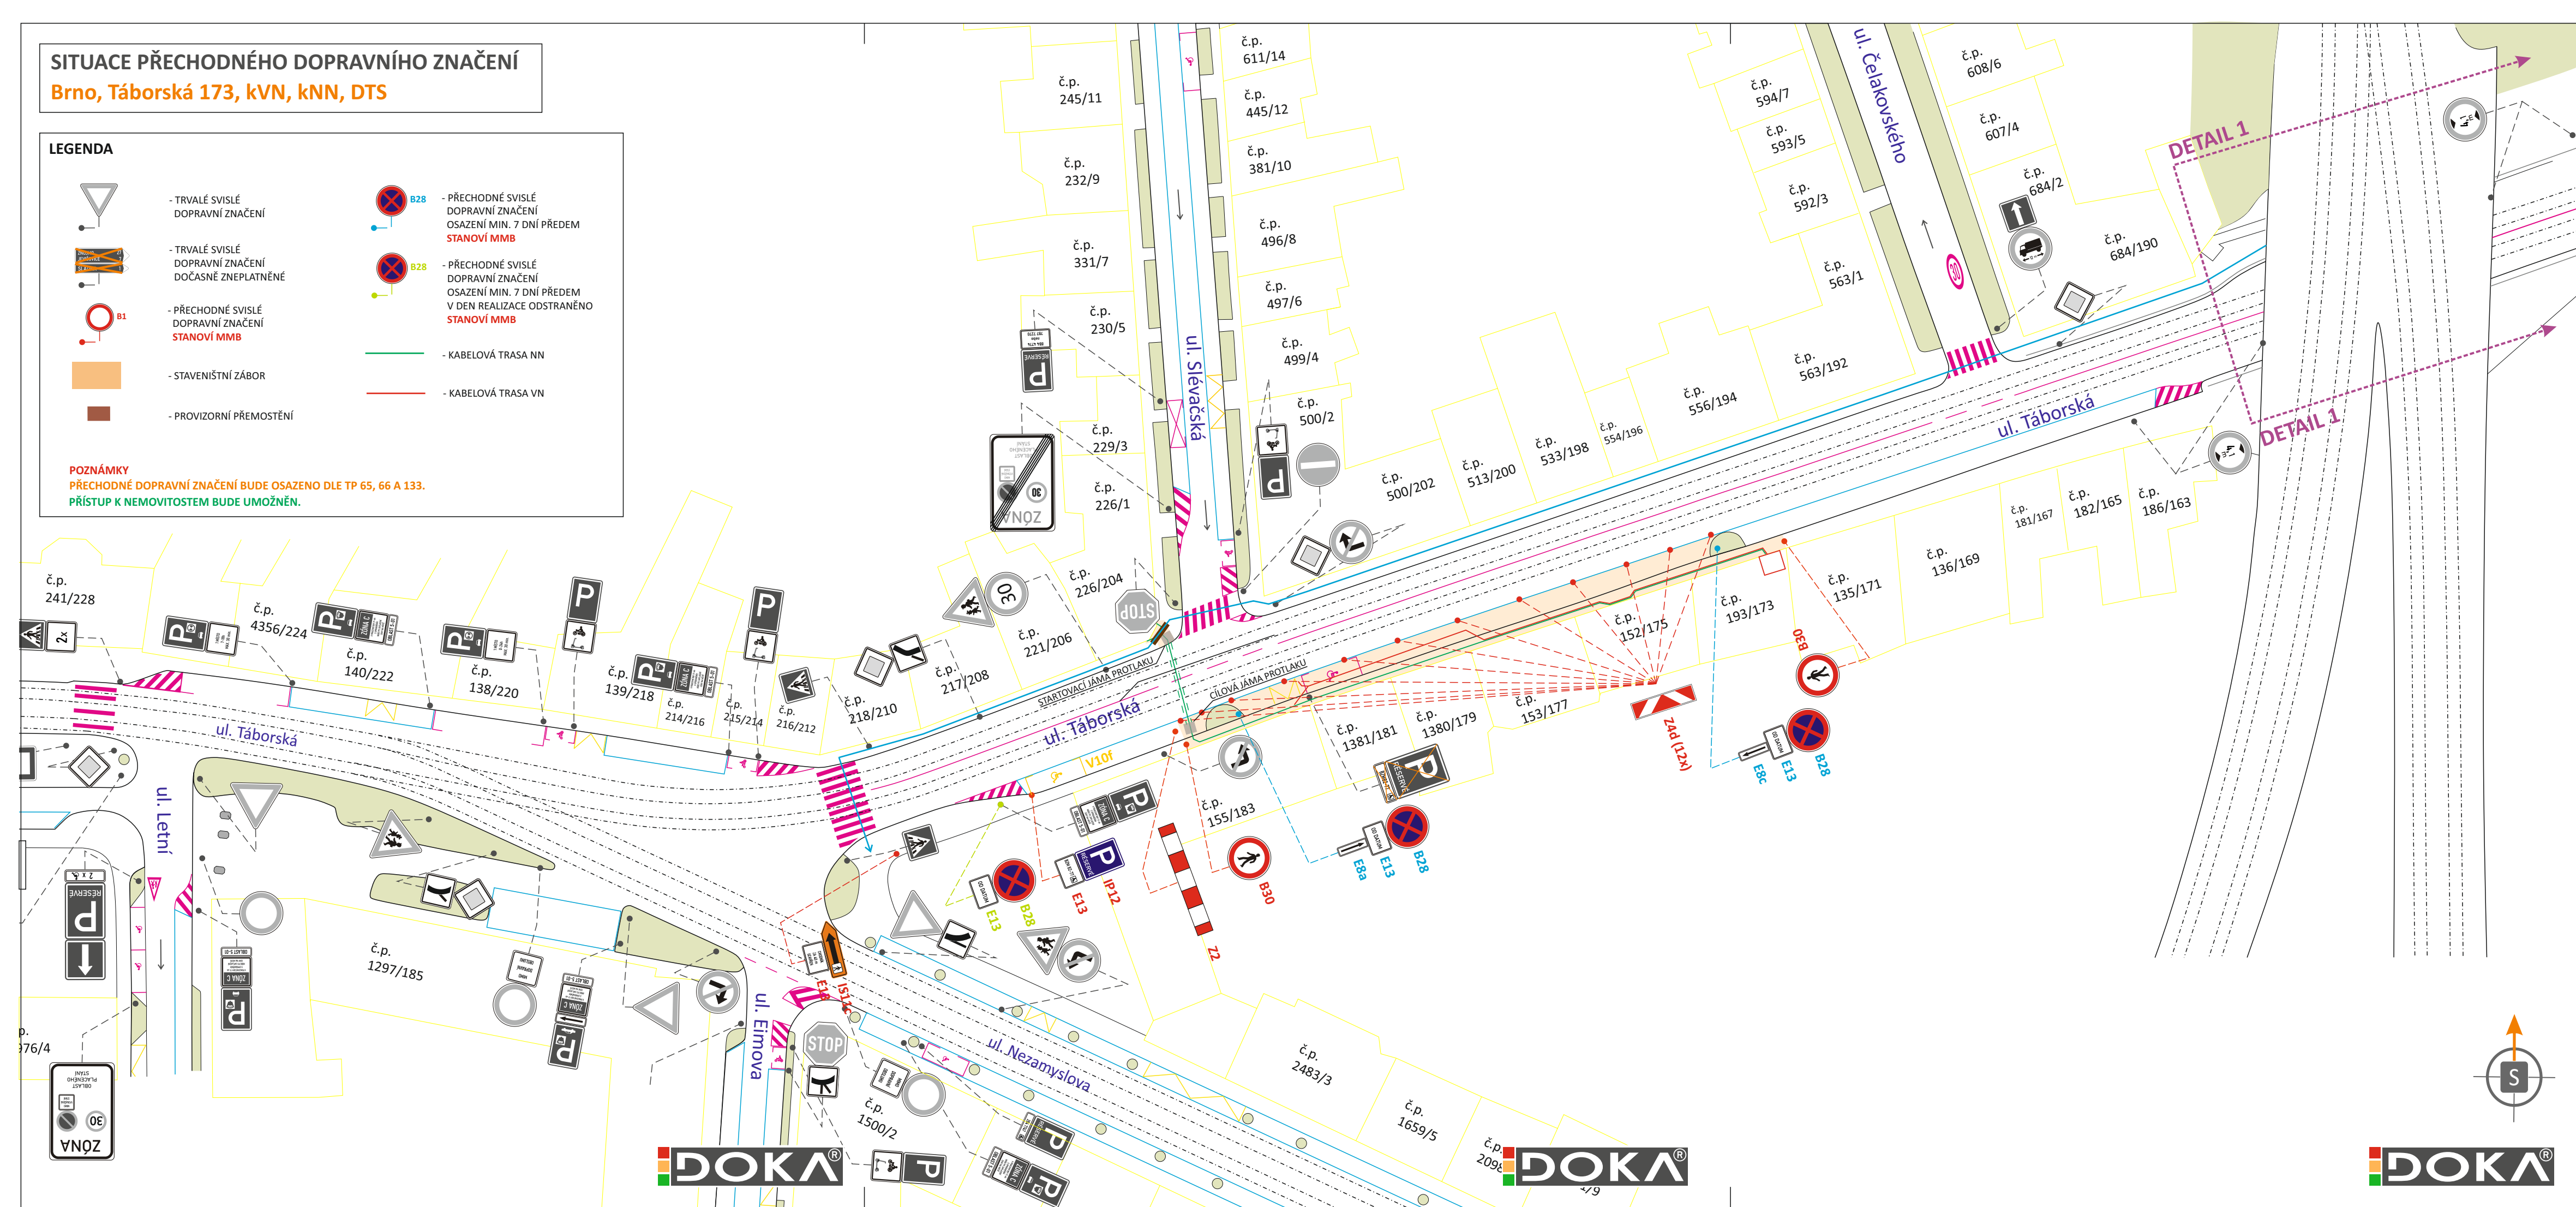

DETAIL 1

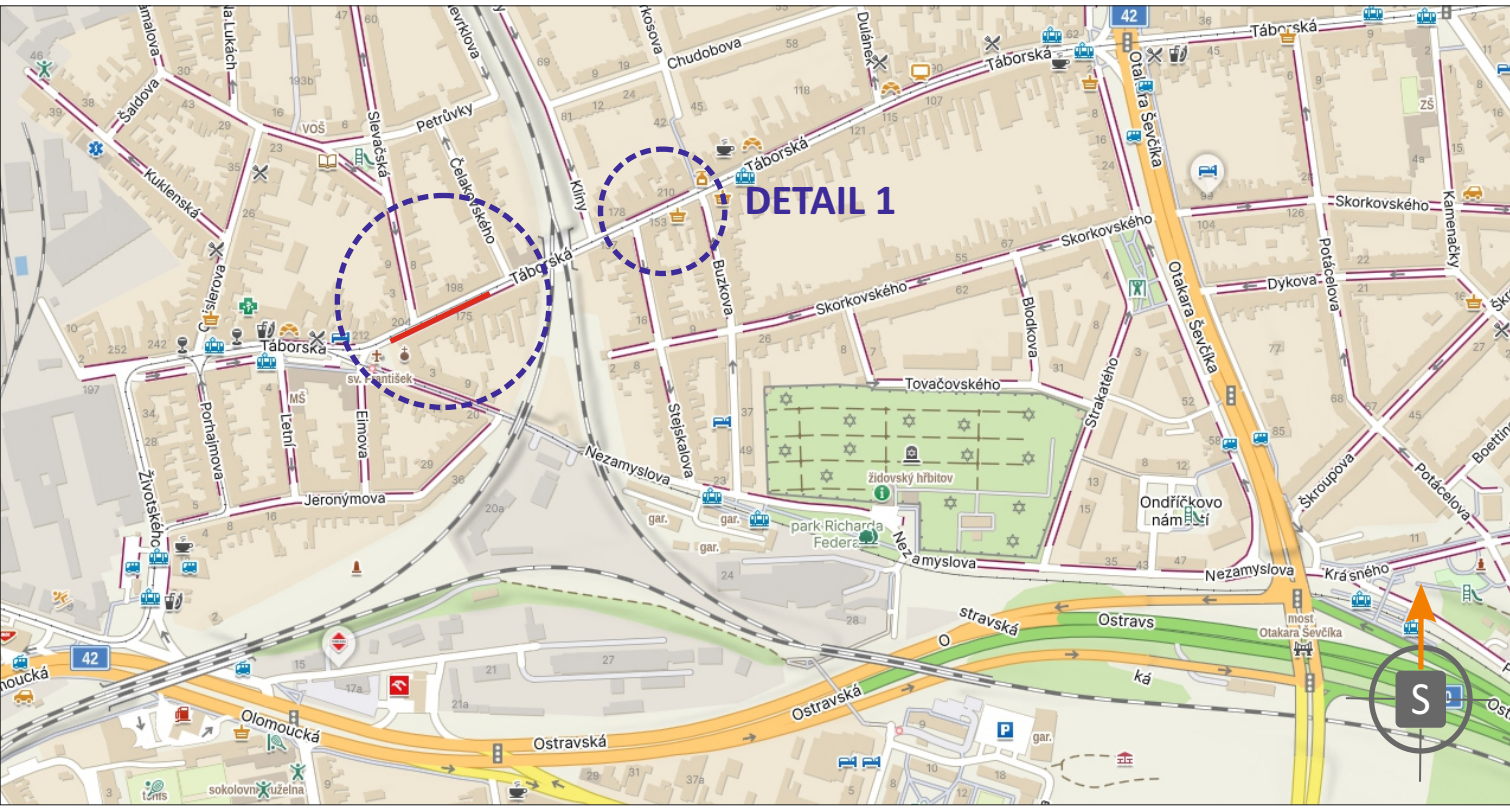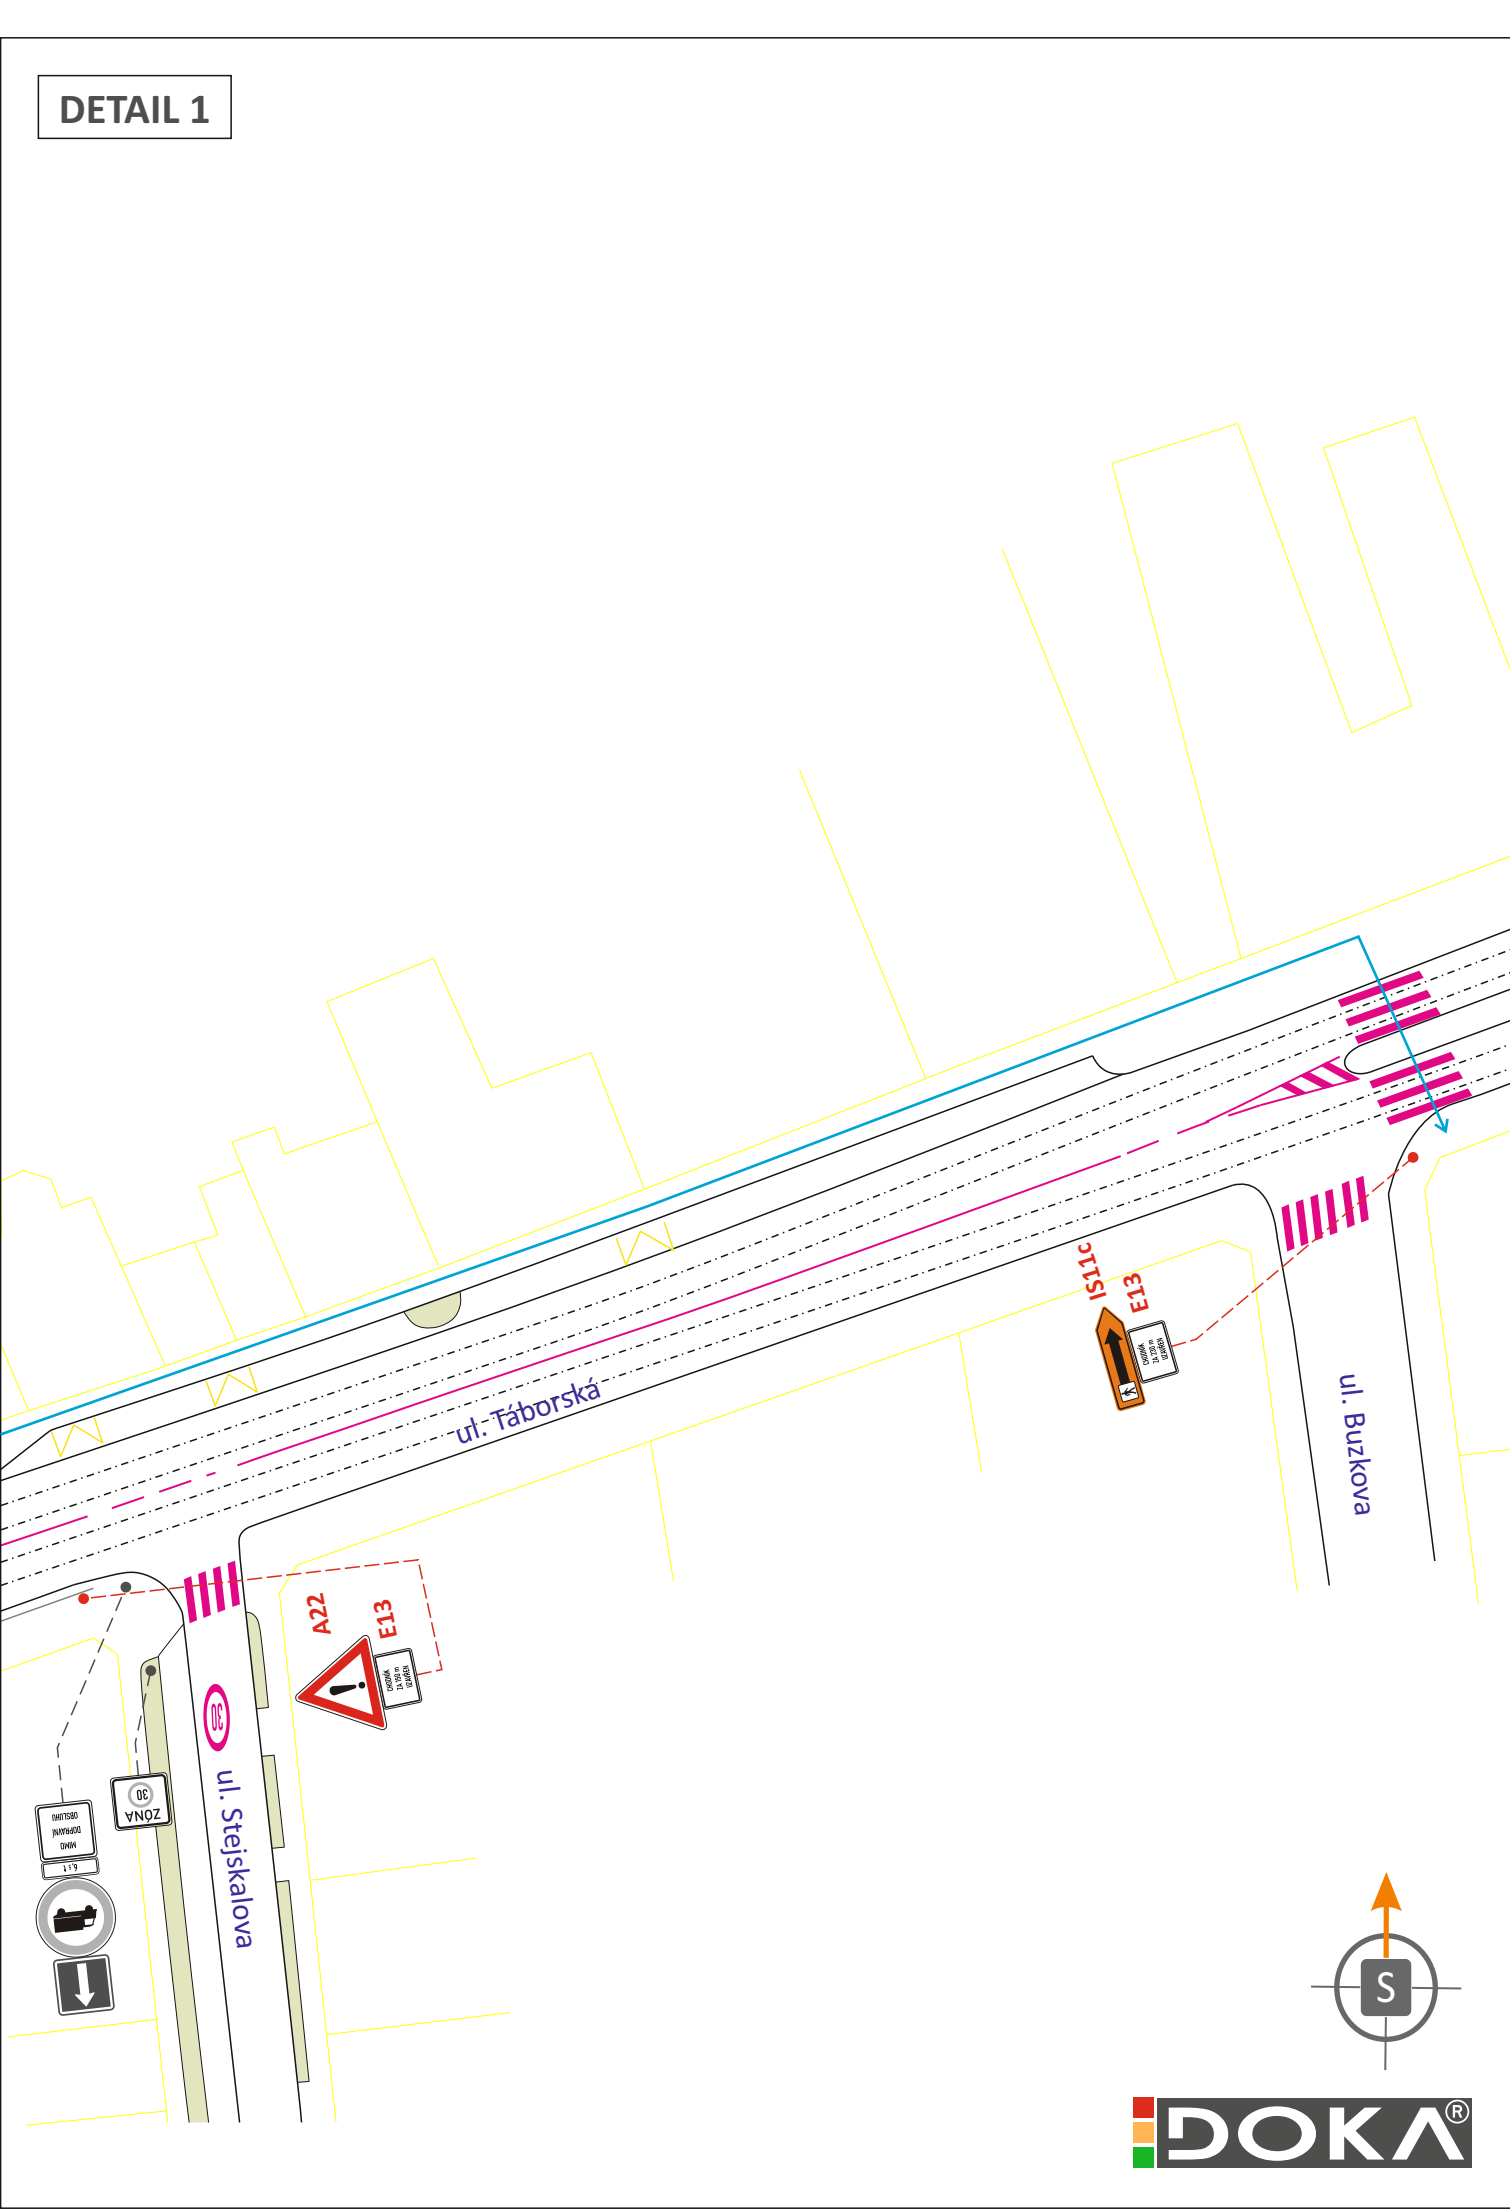


POTVRZENÍ PLATNOSTI DOKUMENTACE:
POLICIE ČESKÉ REPUBLIKY - DOPRAVNÍ INSPEKTORÁT BRNO-MĚSTO:



JIŽ VÍCE NEŽ
PRO VÁS NA ZNAČKÁCH

- Svislé dopravní značení
- Vodorovné dopravní značení
- Provizorní dopravní značení
- Projektování dopravního značení

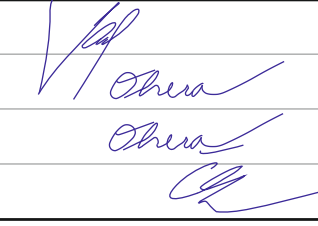ZODPOVĚDNÝ PROJEKTANT	Bc. Jakub LACH		 DOKA, s.r.o. Na návsi 11/5, Holásky, 620 00 Brno IČ: 63471752, DIČ: CZ63471752 e-mail: info@dokadz.cz www.dokadz.cz	
VYPRACOVAL	Ing. Adam OHERA			
KRESLIL	Ing. Adam OHERA			
KONTROLOVAL	Bc. Matěj ČERVENÁK			
KRAJ: JIHOVYŠSKÝ	OKRES: BRNO-MĚSTO	KÚ: ŽIDENICE	DATUM	08/2026
STAVBA:			FORMÁT	4 x A4
			MĚŘÍTKO	-----
			ÚČEL	RDS
			ARCHIVNÍ ČÍS.	2026200
NÁZEV VÝKRESU:	SITUACE PŘECHODNÉHO DOPRAVNÍHO ZNAČENÍ			ČÍS. PŘÍLOHY
				I