
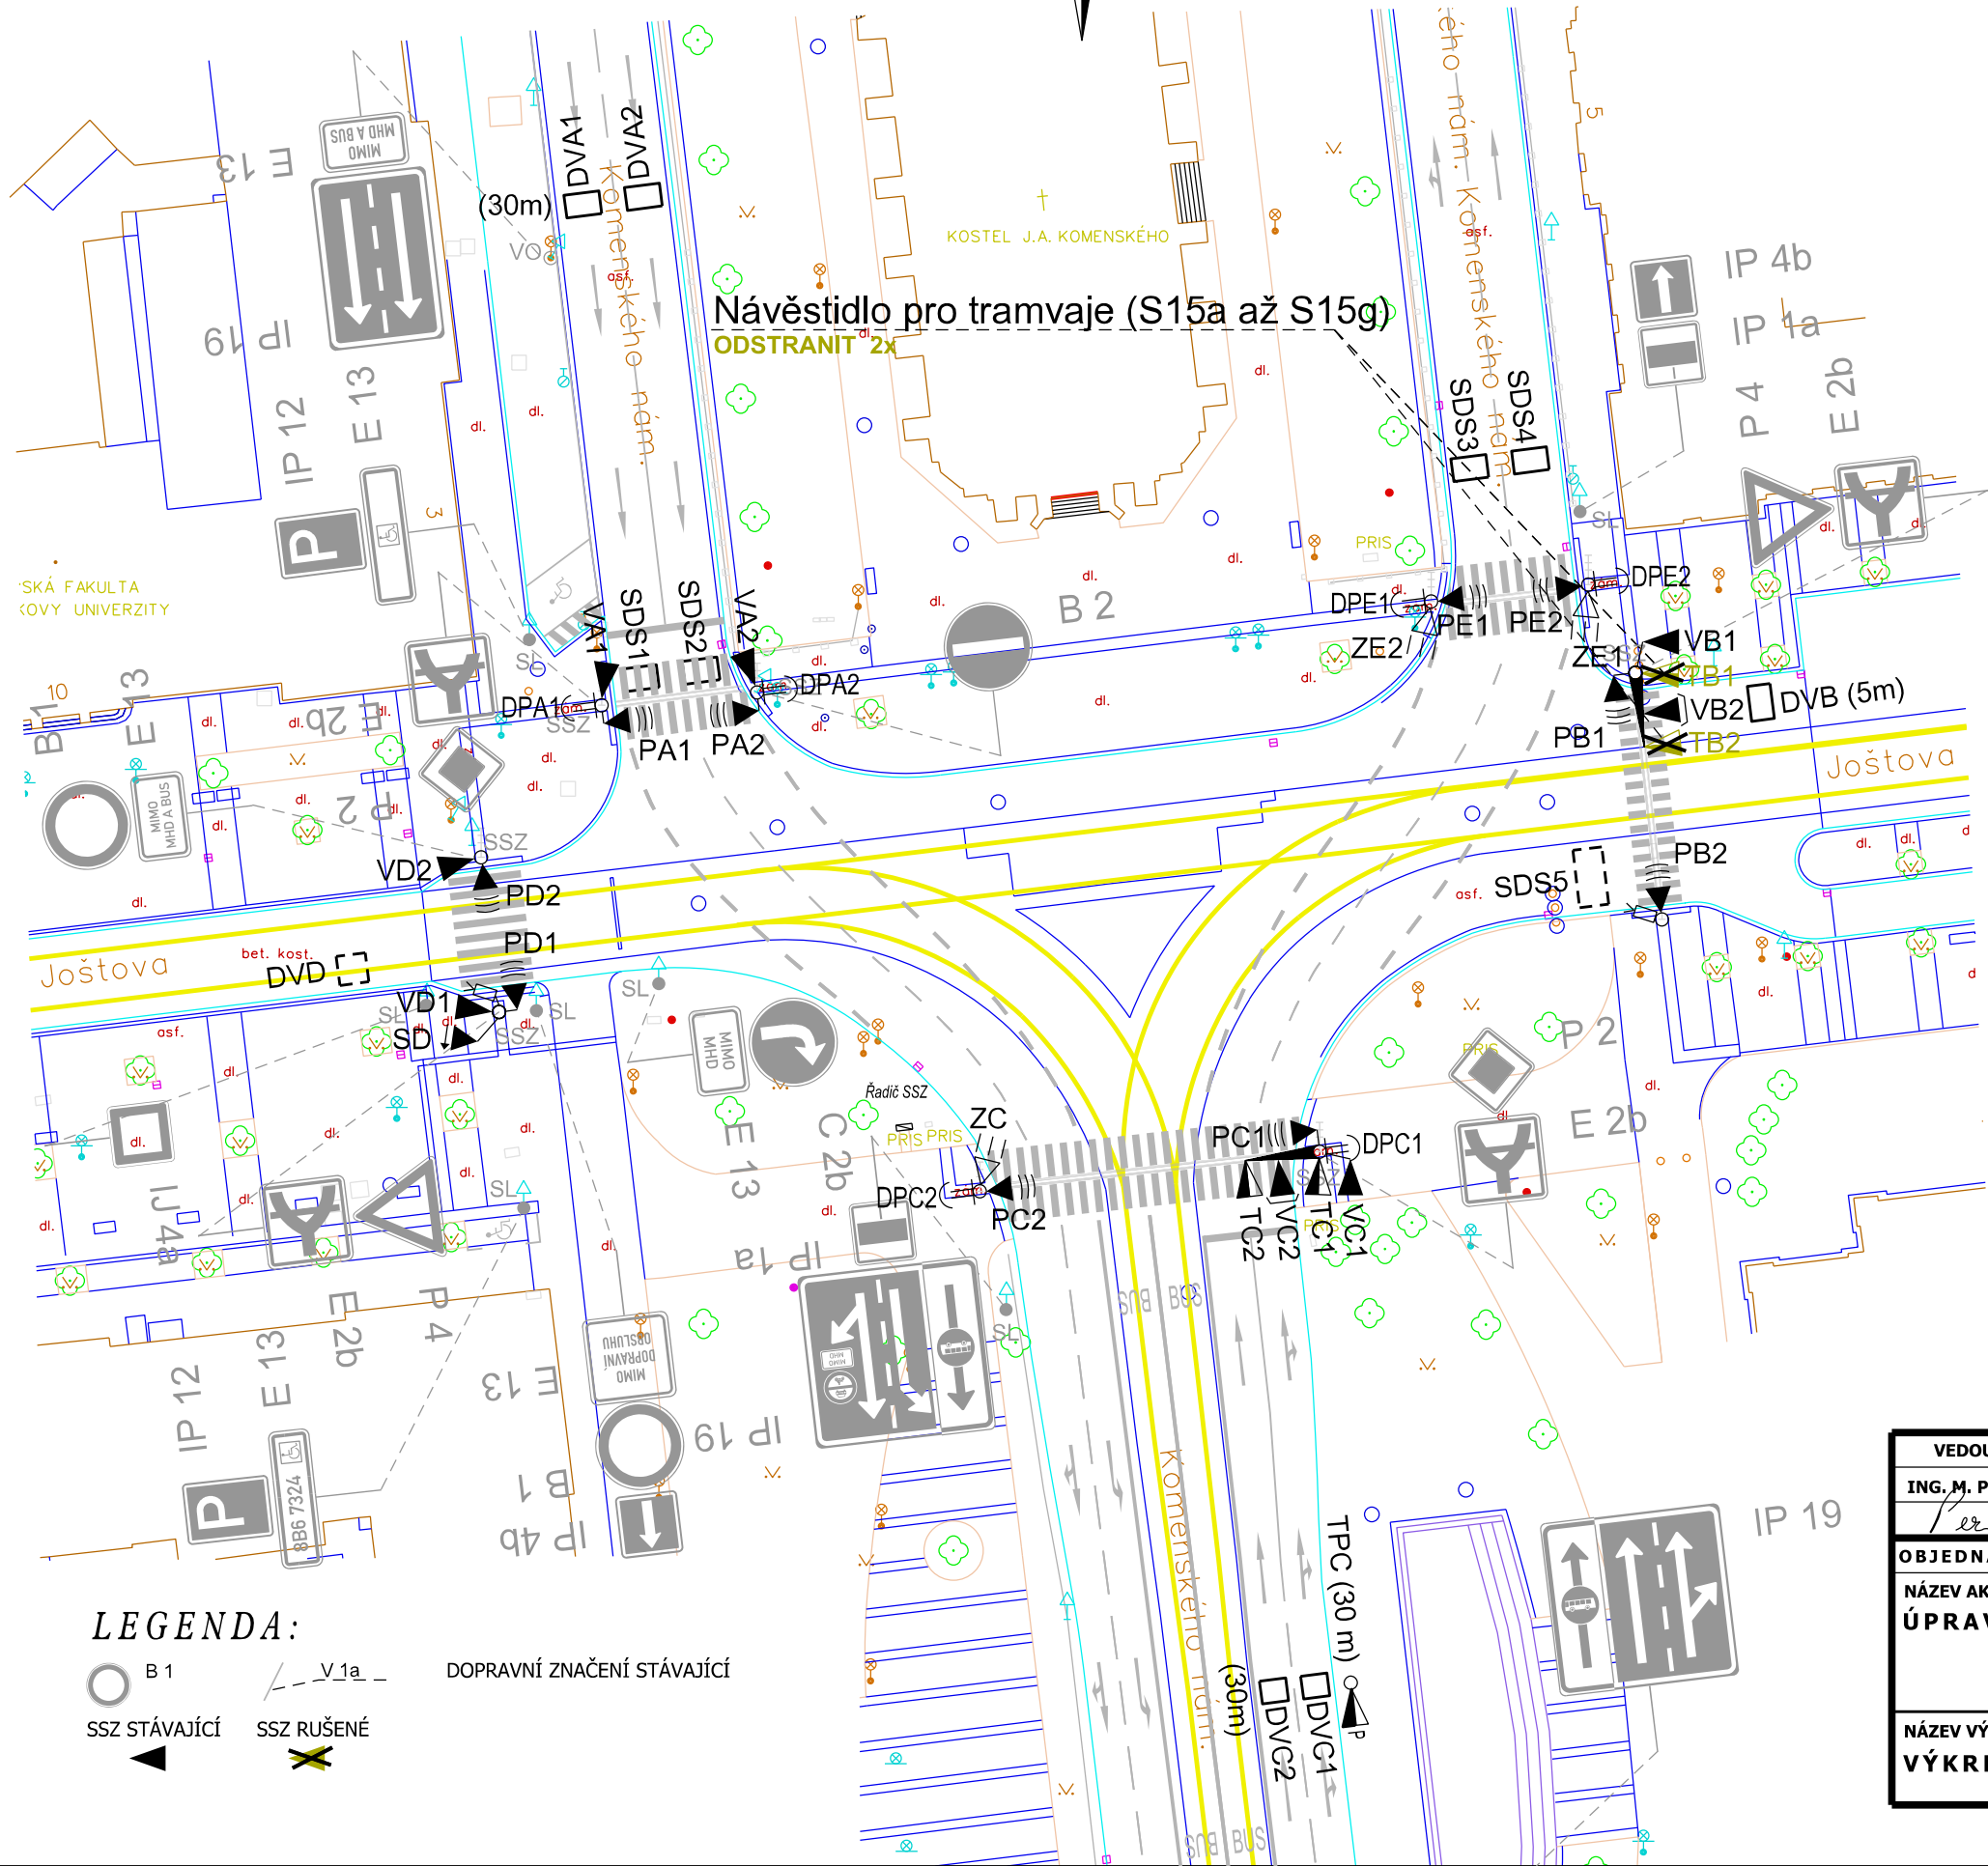


K 0.08 Husova - Joštova

- Rameno 1: Komenského náměstí – MK II. třídy, ZÁKOS
- Rameno 2: Joštova – MK III. třídy
- Rameno 3: Komenského náměstí – MK II. třídy, ZÁKOS
- Rameno 4: Joštova – MK III. třídy
- Rameno 5: Komenského náměstí – MK II. třídy, ZÁKOS

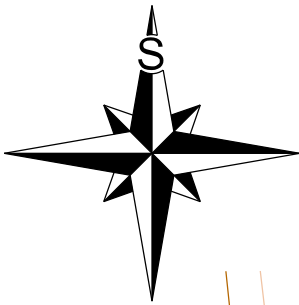

Návěstidlo pro tramvaje (S15a až S15g)

ODSTRANIT 2x

LEGENDA:

- B 1
- V 1a
- DOPRAVNÍ ZNAČENÍ STÁVAJÍCÍ
- SSZ STÁVAJÍCÍ
- SSZ RUŠENÉ

OZNAČENÍ DLE vyhlášky č. 294 / 2015 Sb.
Světelné signály - Příloha č. 9

- TŘÍBAREVNÁ SOUSTAVA S PLNÝMI SIGNÁLY S 1
- TŘÍBAREVNÁ SOUSTAVA SE SMĚROVÝMI SIGNÁLY S 2
- TŘÍBAREVNÁ SOUSTAVA S KOMBINOVANÝMI SMĚROVÝMI SIGNÁLY S 3
- SIGNÁL ŽLUTÉHO SVĚTLA VE TVARU CHODCE S 4
- DOPLŇKOVÁ ZELENÁ ŠIPKA S 5
- SIGNÁL PRO OPUŠTĚNÍ KŘIŽOVATKY S 6
- PŘERUŠOVANÉ ŽLUTÉ SVĚTLO S 7
- DVOUBAREVNÁ SOUSTAVA SE SIGNÁLY PRO CHODCE S 9
- TŘÍBAREVNÁ SOUSTAVA SE SIGNÁLY PRO CYKLISTY S 10
- DVOUBAREVNÁ SOUSTAVA SE SIGNÁLY PRO CHODCE A CYKLISTY S 11
- SIGNÁLY PRO TRAMVAJE S 15a až S 15g

OZNAČENÍ DLE TP 81
Značky SSZ pro situační plány

- NÁVĚSTIDLO PRO VOZIDLA
- NÁVĚSTIDLO SE SMĚROVÝM SIGNÁLEM
- NÁVĚSTIDLO S KOMBINOVANÝM SMĚROVÝM SIGNÁLEM
- NÁVĚSTIDLO ŽLUTÉHO SVĚTLA VE TVARU CHODCE
- NÁVĚSTIDLO DOPLŇKOVÉ ZELENÉ ŠIPKY
- NÁVĚSTIDLO SIGNÁLU PRO OPUŠTĚNÍ KŘIŽOVATKY
- NÁVĚSTIDLO PŘERUŠOVANÉHO ŽLUTÉHO SVĚTLA
- NÁVĚSTIDLO PŘERUŠOVANÉHO ŽLUTÉHO SVĚTLA VE TVARU CHODCE
- NÁVĚSTIDLO PRO CHODCE S AKUSTICKOU SIGNALIZACÍ
- NÁVĚSTIDLO PRO CYKLISTY
- NÁVĚSTIDLO PRO CHODCE A CYKLISTY
- NÁVĚSTIDLO PRO TRAMVAJE
- NÁVĚSTIDLO PRO TRAMVAJE - PŘEDSIGNÁL (UVEDENÁ VZDÁLENOST - OD V5)
- VÝZVOVÉ NÁVĚSTIDLO PRO TRAMVAJE
- NÁVĚSTIDLO S KONTRASTNÍM RÁMEM VÝLOŽNÍK
- TLAČÍTKO PRO CHODCE
- TLAČÍTKO PRO TRAMVAJE
- TLAČÍTKO PRO CHODCE PRO NEVIDOMÉ
- ŘADIČ SSZ
- RUČNÍ ŘÍZENÍ
- INDUKČNÍ SMYČKA DOPRAVNÍHO DETEKTORU (UVEDENÁ VZDÁLENOST - OD V5)
- DETEKČNÍ PLOCHA VIDEODETEKCE

POZNÁMKA:
Návrh trvalého odstranění tramvajového návěstidla TB1 a TB2 je zpracován na základě žádosti DPMB a.s. z důvodu nadbytečnosti těchto návěstidel.

Odstranění návěstidel není možné provést bez současného zprovoznění úpravy dopravního řešení (schéma fází, signální plány, logika řízení) SSZ.

Výkres slouží pro stanovení světelných signalů dle zákona č. 361/2000 Sb. a dle vyhlášky č. 294/2015 Sb.

VEDOUCÍ ÚDI	GENER. PROJEKTANT	VYPRACOVAL	KONTROLOVAL	 Brněnské komunikace ÚTVAR DOPRAVNÍHO INŽENÝRSTVÍ	
ING. M. PERNICA	ING. M. PERNICA	ING. L. SLÁVIKOVÁ	ING. M. PERNICA		
OBJEDNATEL DOKUMENTCE: STATUTÁRNÍ MĚSTO BRNO				DATUM	BŘEZEN 2026
NÁZEV AKCE:				FORMÁT	A3
ÚPRAVA NÁVĚSTIDEL NA KŘIŽOVATCE				STUPEŇ	
K 0.08 HUSOVA - JOŠTOVA				MĚŘÍTKO	1:500
				Č. ZAKÁZKY	—
NÁZEV VÝKRESU:				ČÍSLO PARÉ	ČÍSLO VÝKRESU
VÝKRES TRVALÉHO ODSTRANĚNÍ NÁVĚSTIDEL					01.1