


SITUACE DOPRAVNÍHO ZNAČENÍ

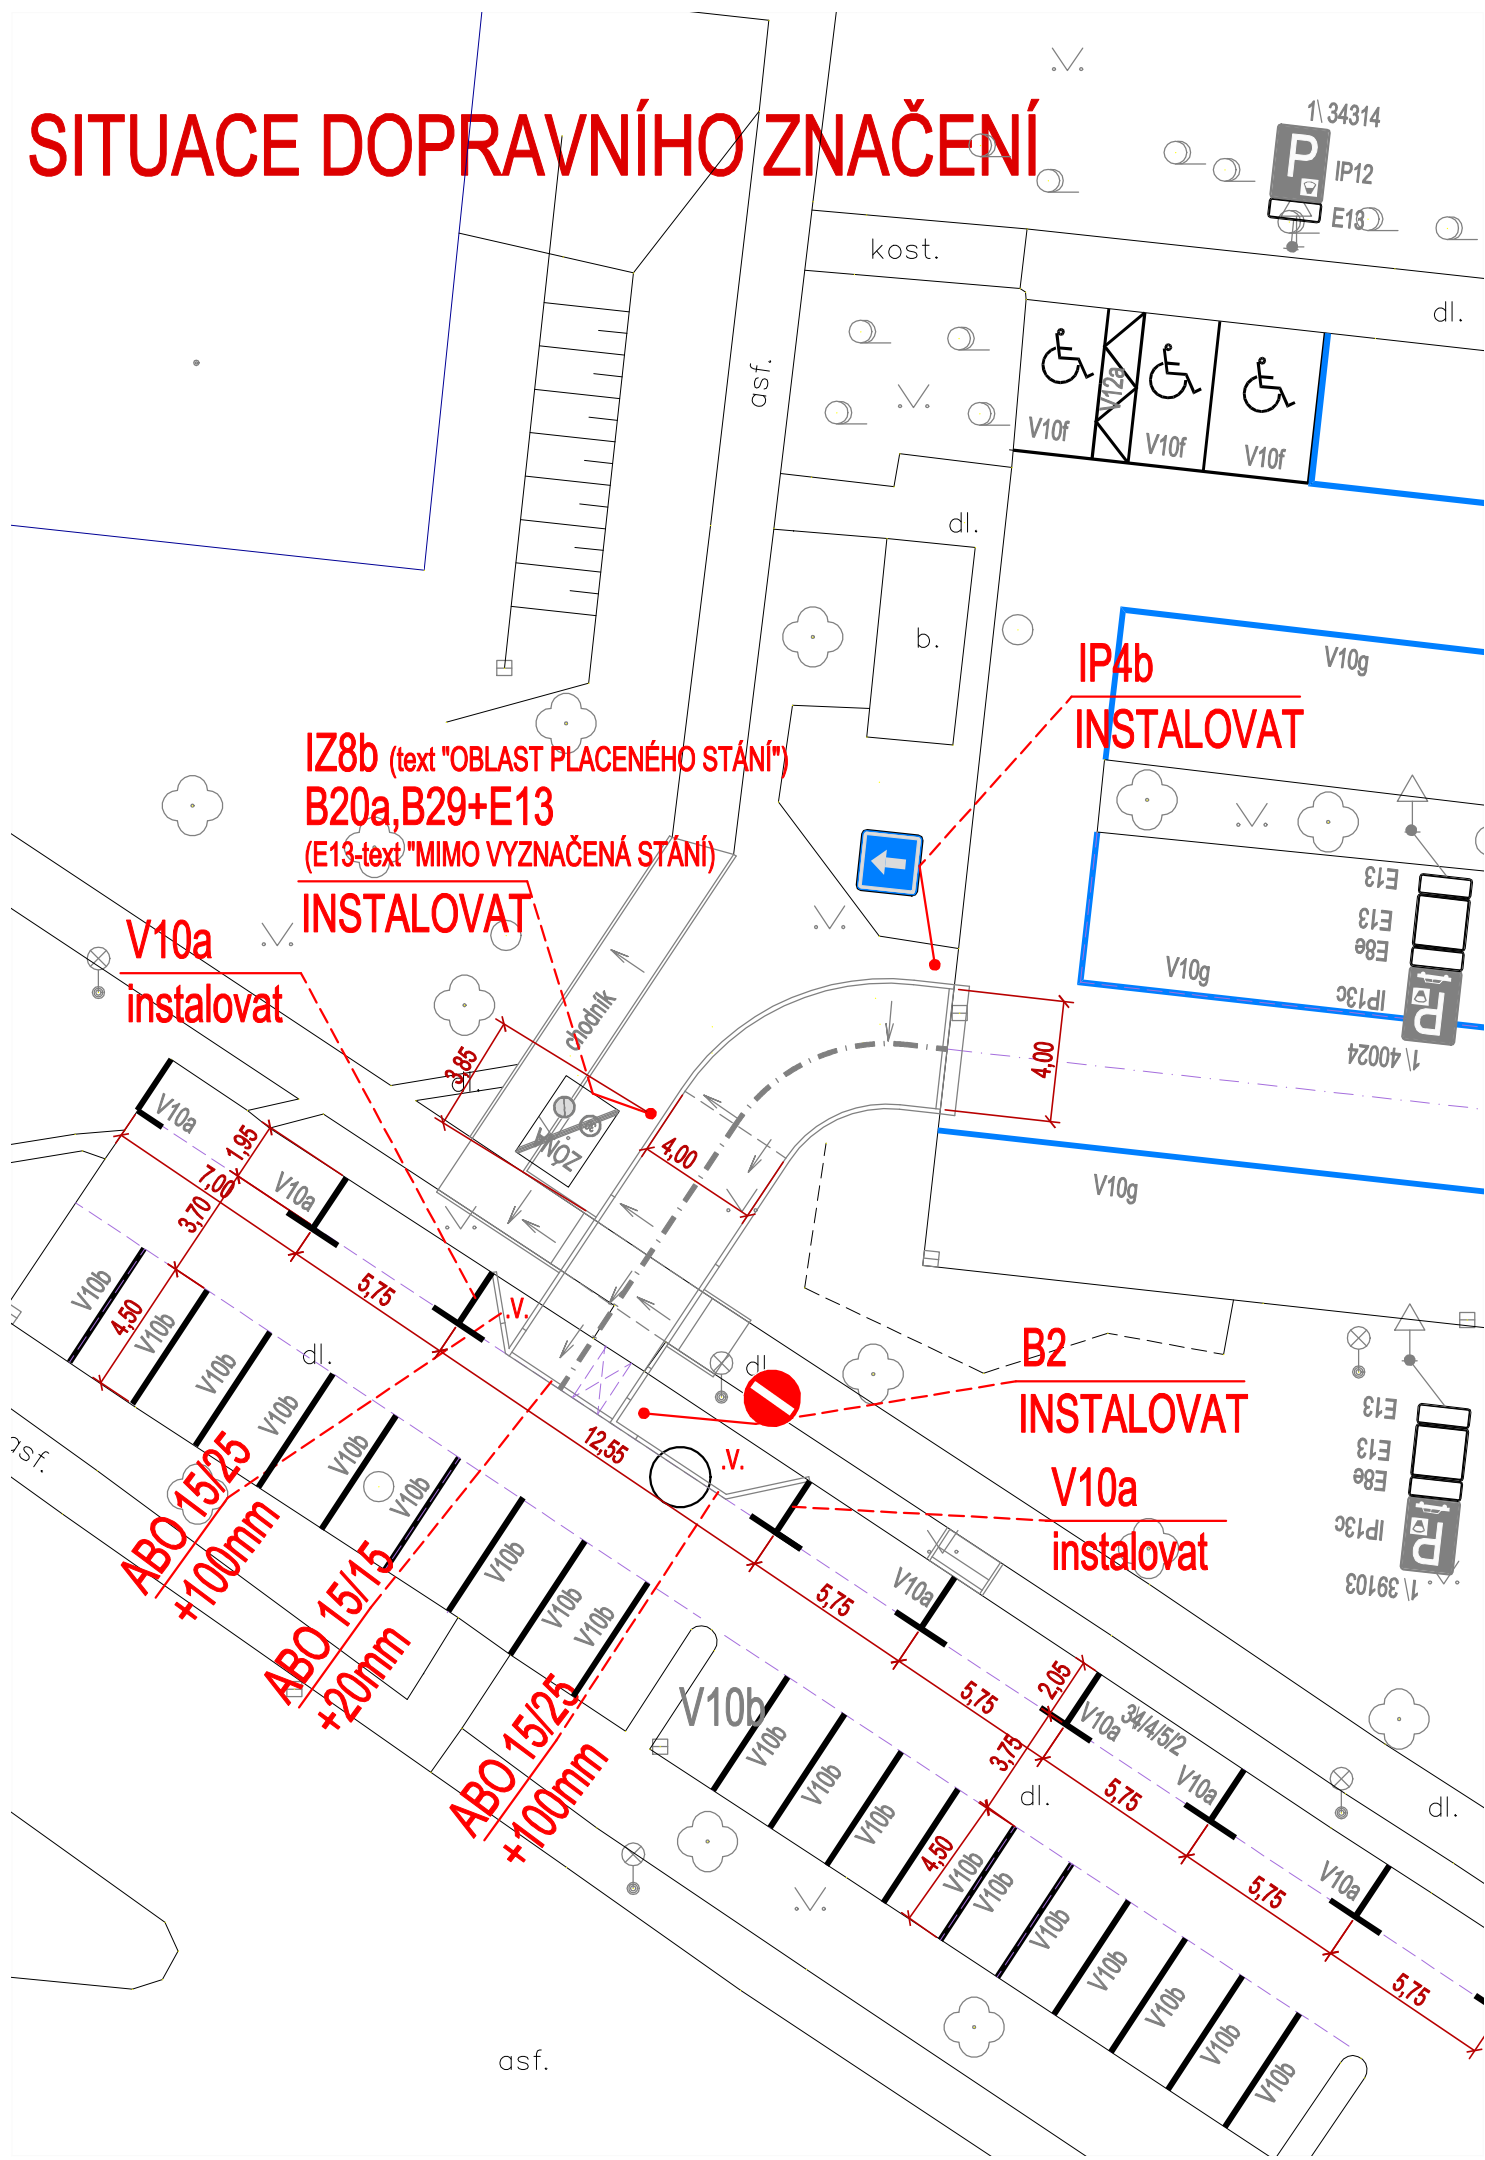


Legenda:

- B2 / DOPRAVNÍ ZNAČENÍ STÁVAJÍCÍ
- B2 INSTALOVAT / DOPRAVNÍ ZNAČENÍ NAVRHOVANÉ
- B2 ODSTRANIT / DOPRAVNÍ ZNAČENÍ RUŠENÉ

POZNÁMKY:

- MÍSTNÍ ÚPRAVA PROVOZU NA POZEMNÍ KOMUNIKACI BUDE REALIZOVÁNA PODLE ZÁKONA Č. 361/2000 Sb., VYHLÁŠKY Č. 294/2015 Sb., PODLE PŘÍSUŠNÝCH ČESKÝCH TECHNICKÝCH NOREM ČSN A TECHNICKÝCH PODMÍNEK MINISTERSTVA DOPRAVY.
- DOPRAVNÍ ZNAČENÍ BUDE PROVEDENO V SOULADU S:
 - TP 65 - ZASADY PRO DOPRAVNÍ ZNAČENÍ NA POZEMNÍCH KOMUNIKACÍCH
 - TP 133 - ZÁSADY PRO VODOROVNÉ DOPRAVNÍ ZNAČENÍ NA POZEMNÍCH
 - TP 133 - ZÁSADY PRO VODOROVNÉ DOPRAVNÍ ZNAČENÍ NA POZEMNÍCH KOMUNIKACÍCH
- VODOROVNÉ DOPRAVNÍ ZNAČENÍ - DLE VZOROVÝCH LISTŮ "METODIKY PRO ŘEŠENÍ DOPRAVNÍCH SITUACÍ V BRNĚ", ODSŤINY BAREV DLE ČSN EN 12899-1.
- VYJÁDRĚNÍM SPRÁVCE BRNĚNSKÉ KOMUNIKACE a.s. - č.j. BKOM/06554/2025 a č. 3100-Nov-378/2023
- VEŠKERÉ VDZ, KTERÉ NEJÍ ZAKRESLENO V TOMTO VÝKRESU A PŘEKÁŽÍ INSTALACI NOVÉHO, BUDE PŘED REALIZACÍ ODSTRANĚNO.

SITUACE - ROZHLEDY, PRŮJEZD

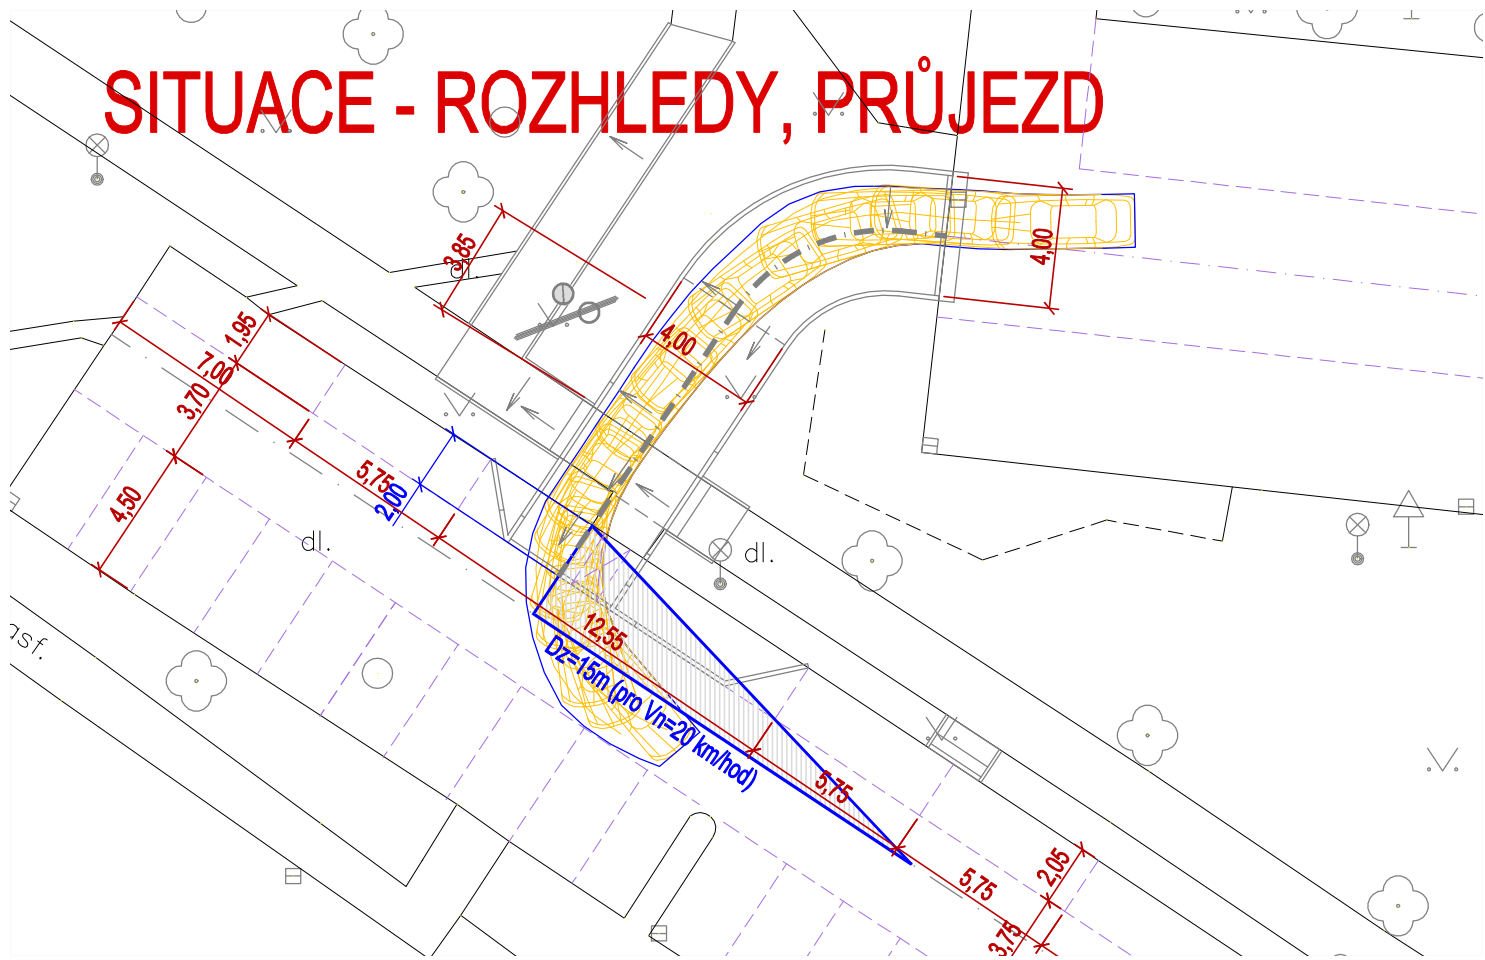

POLICIE ČESKÉ REPUBLIKY

Městské ředitelství policie Brno

Dopravní inspektorát, pracoviště dopravního inženýrství

Pod č. j.: KRPB-154579-2/ČJ-2026-0602DI


v kontextu č. j.: KRPB-145686-1/ČJ-2021-0602DI

Dle § 77 z. č. 361/2000 Sb.

§ --- z. č. 13/1997 Sb.



ŽABOVŘESKY

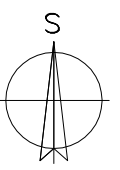

15.7.2026

ZMĚNA	c				PROVEDL		DATUM		PODPIS	
	b									
	a									
VYPRACOVAL		KRESLIL	KONTROLOVAL		ING. SVATOPLUK HOLOTÍK Jugoslávská 100 613 00 BRNO TEL.: 603569698; E–MAIL: holotik.brno@mybox.cz					
HOLOTÍK		HOLOTÍK	HOLOTÍK							
INVESTOR		Statutární město Brno Městská část Brno - Žabovřesky								
STAVBA SO OBSAH VÝKRESU					FORMÁT 2x A4					
					DATUM 05/2026					
					STUPEŇ DPS					
					MĚŘ. 1:250					
					ČÍS. VÝKR. 04.					
SITUACE DOPRAVNÍHO ZNAČENÍ										