


SITUACE DOPRAVNÍHO ZNAČENÍ

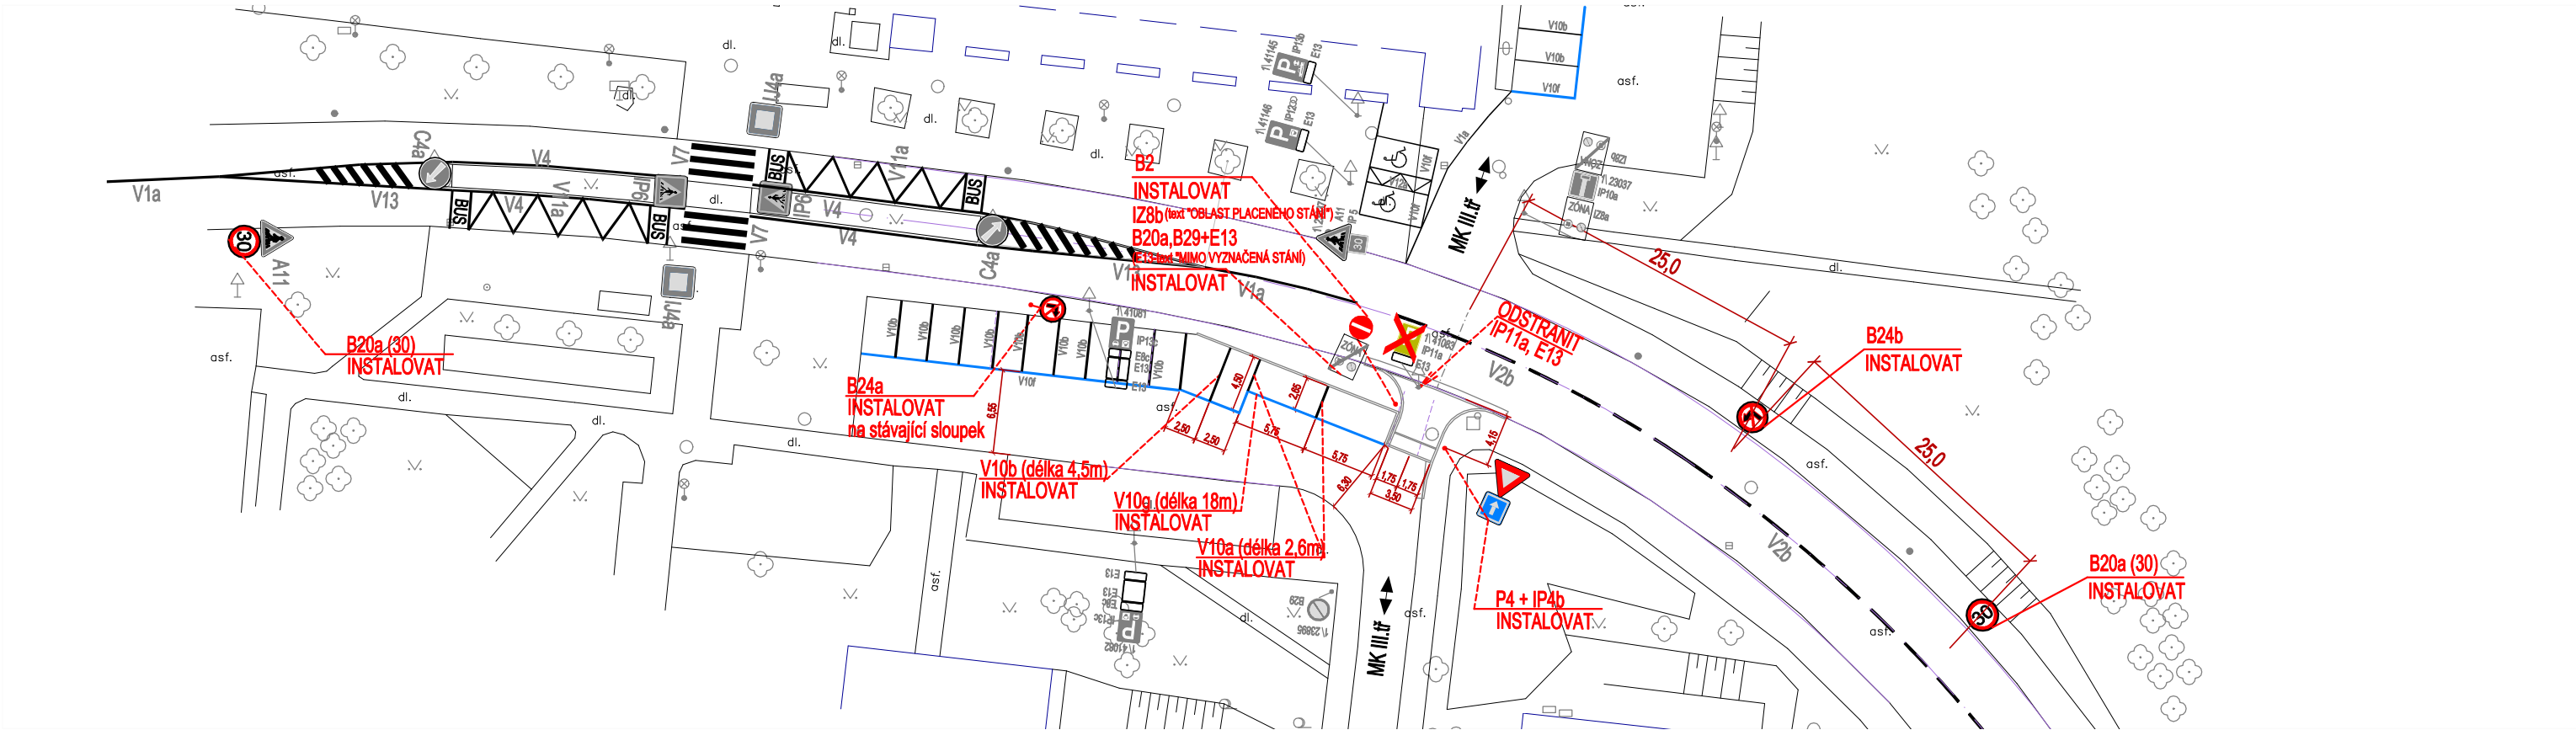

SITUACE - ROZHLEDY, PRŮJEZD



Legenda:

- B2 / DOPRAVNÍ ZNAČENÍ STÁVAJÍCÍ
- B2 INSTALOVAT / DOPRAVNÍ ZNAČENÍ NAVRHOVANÉ
- B2 ODSTRANIT / DOPRAVNÍ ZNAČENÍ RUŠENÉ

POLICIE ČESKÉ REPUBLIKY

Městské ředitelství policie Brno

Dopravní inspektorát, pracoviště dopravního inženýrství

Pod č. j.: KRPB-154579-2/CJ-2026-0602DI

v kontextu č. j.: KRPB-145686-1/CJ-2021-0602DI

Dle § 77 z. č. 361/2000 Sb.

Ing. Evžen Nesrovnal

Digitálně podepsal Ing. Evžen Nesrovnal

Datum: 2026.08.11 08:01:00 +02'00'



POZNÁMKY:

- MÍSTNÍ ÚPRAVA PROVOZU NA POZEMNÍ KOMUNIKACI BUDE REALIZOVÁNA PODLE ZÁKONA Č. 361/2000 Sb., VYHLÁŠKY Č. 294/2015 Sb., PODLE PŘÍSUŠNÝCH ČESKÝCH TECHNICKÝCH NOREM ČSN A TECHNICKÝCH PODMÍNEK MINISTERSTVA DOPRAVY.
- DOPRAVNÍ ZNAČENÍ BUDE PROVEDENO V SOULADU S:
 - TP 65 - ZÁSADY PRO DOPRAVNÍ ZNAČENÍ NA POZEMNÍCH KOMUNIKACÍCH
 - TP 133 - ZÁSADY PRO VODOROVNÉ DOPRAVNÍ ZNAČENÍ NA POZEMNÍCH
 - TP 133 - ZÁSADY PRO VODOROVNÉ DOPRAVNÍ ZNAČENÍ NA POZEMNÍCH KOMUNIKACÍCH
- VODOROVNÉ DOPRAVNÍ ZNAČENÍ - DLE VZOROVÝCH LISTŮ "METODIKY PRO ŘEŠENÍ DOPRAVNÍCH SITUACÍ V BRNĚ", ODSTÍNY BAREV DLE ČSN EN 12899-1.
- VYJÁDŘENÍM SPRÁVCE BRNĚNSKÉ KOMUNIKACE a.s. - č.j. BKOM/09638/2023
- VEŠKERÉ VDZ, KTERÉ NENÍ ZAKRESLENO V TOMTO VÝKRESU A PŘEKÁŽÍ INSTALACI NOVÉHO, BUDE PŘED REALIZACÍ ODSTRANĚNO.

15.7.2026

ZMĚNA	c				PROVEDL			DATUM			PODPIS		
	b												
	a												
VYPRACOVAL		KRESLIL		KONTROLOVAL				ING. SVATOPLUK HOLOTÍK Jugoslávská 100 613 00 BRNO TEL.: 603569698; E–MAIL: holotik.brno@mybox.cz					
HOLOTÍK		HOLOTÍK		HOLOTÍK									
INVESTOR						Statutární město Brno Městská část Brno - Žabovřesky							
STAVBA		JEDNOSMĚRNÉ PROPOJENÍ Z ULICE FOERSTROVA NA ULICI KOREJSKOU, BRNO - ŽABOVŘESKY SO 01 - KOMUNIKACE A ZPEVNĚNÉ PLOCHY							FORMÁT		3x A4		
SO									DATUM		05/2025		
									STUPEŇ		DPS		
									MĚŘ.		1:250		
OBSAH VÝKRESU		SITUACE DOPRAVNÍHO ZNAČENÍ							ČÍS. VÝKR.		04.		