
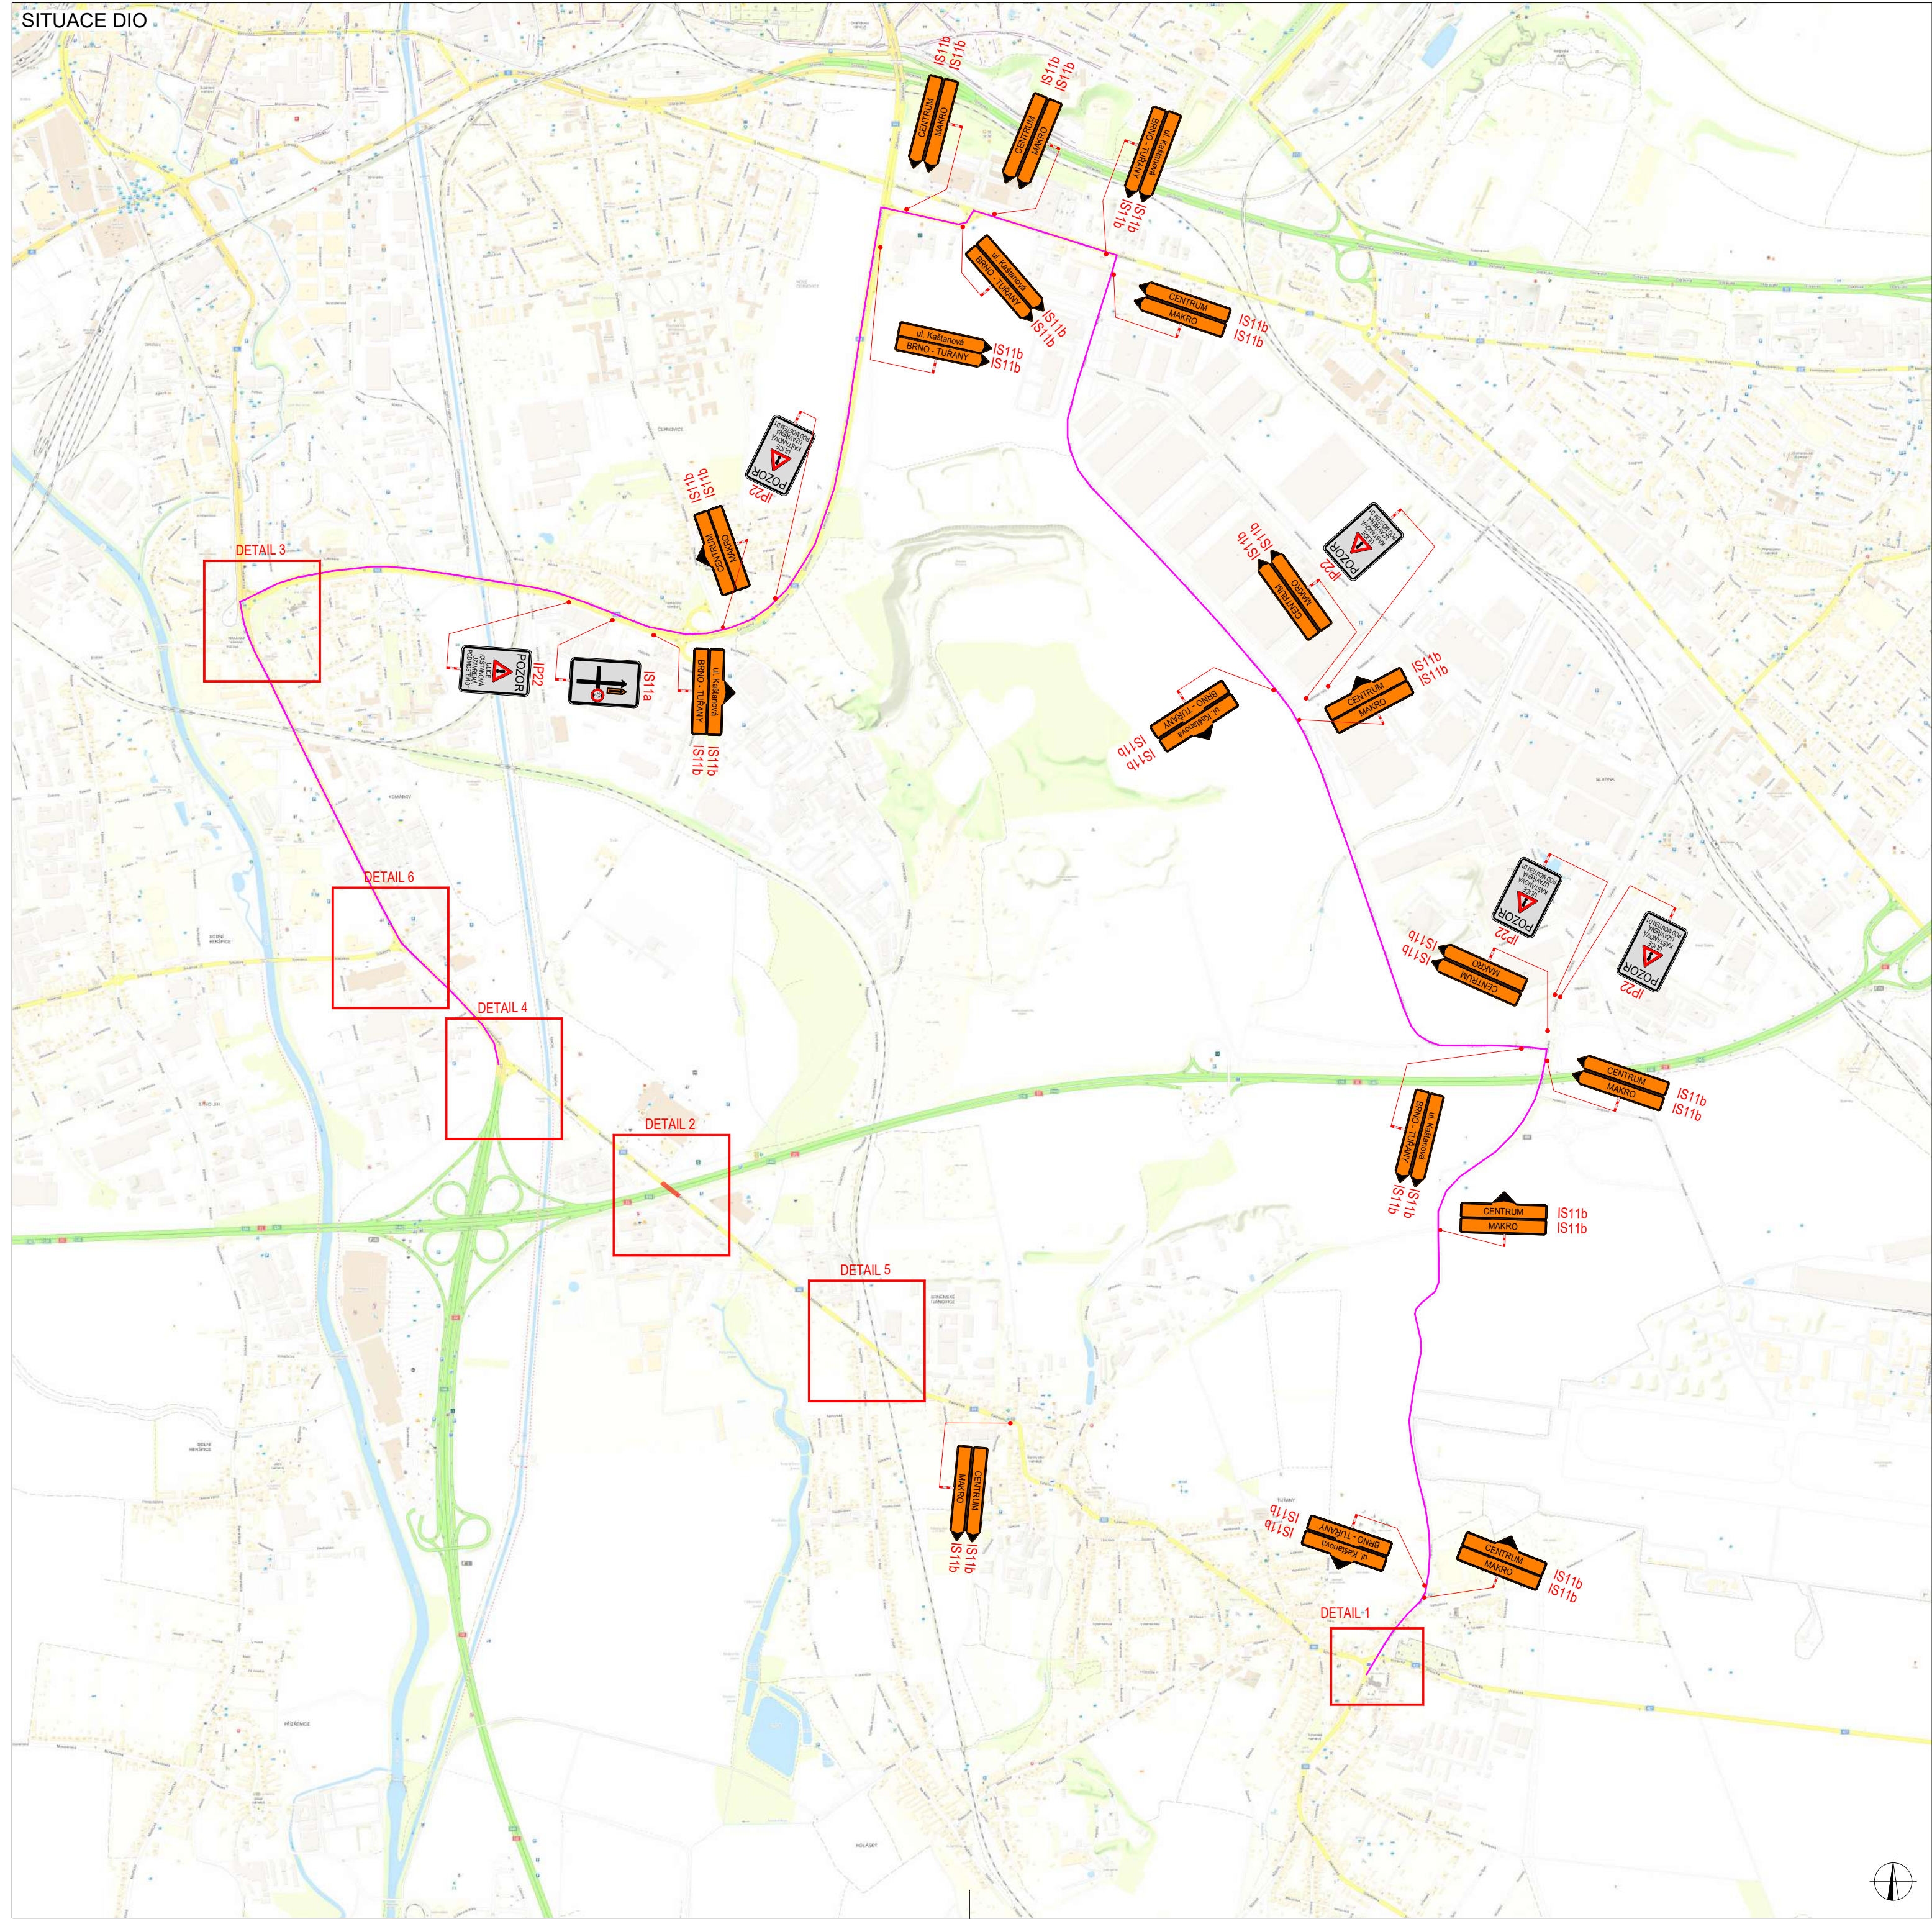
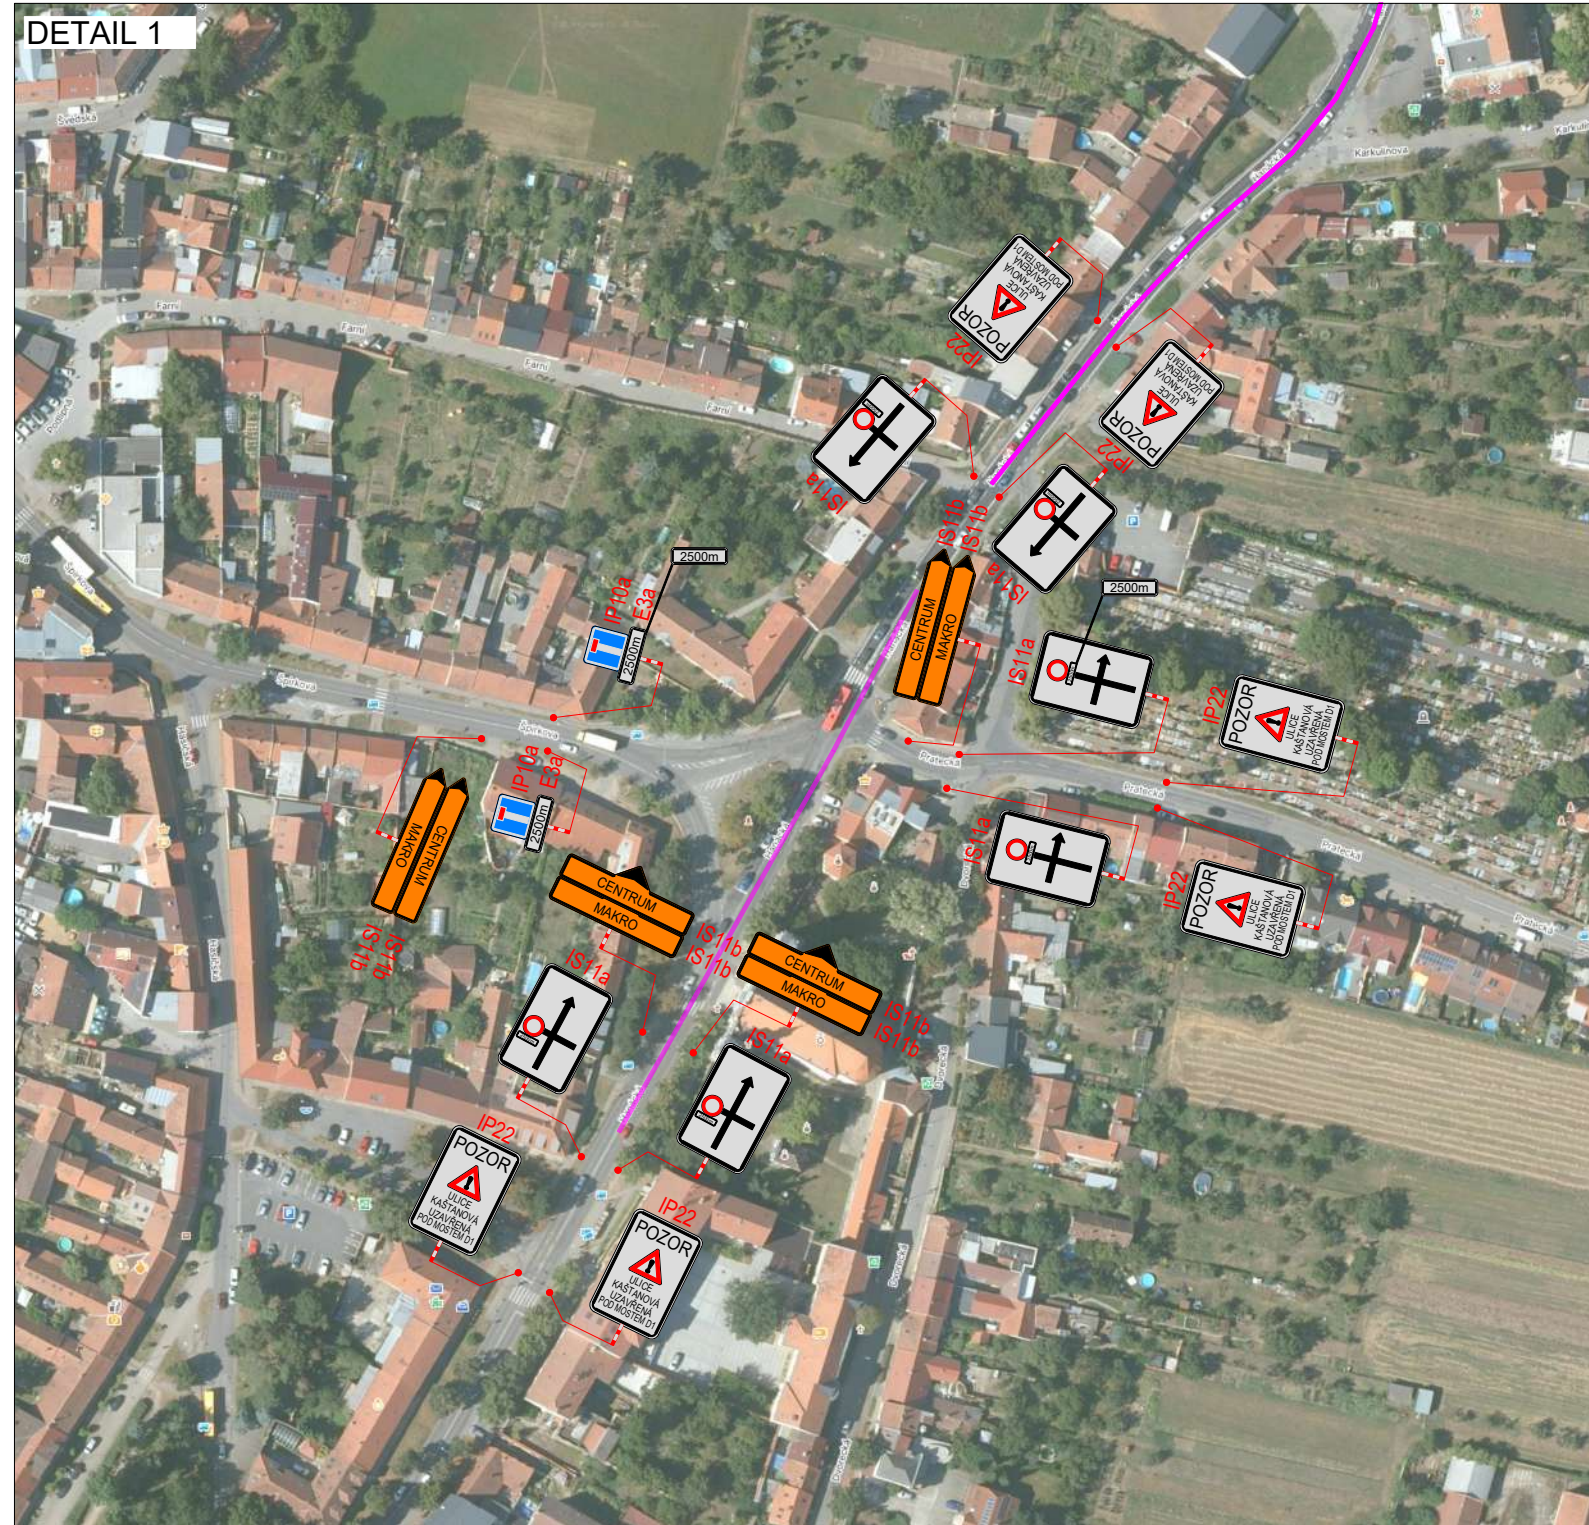
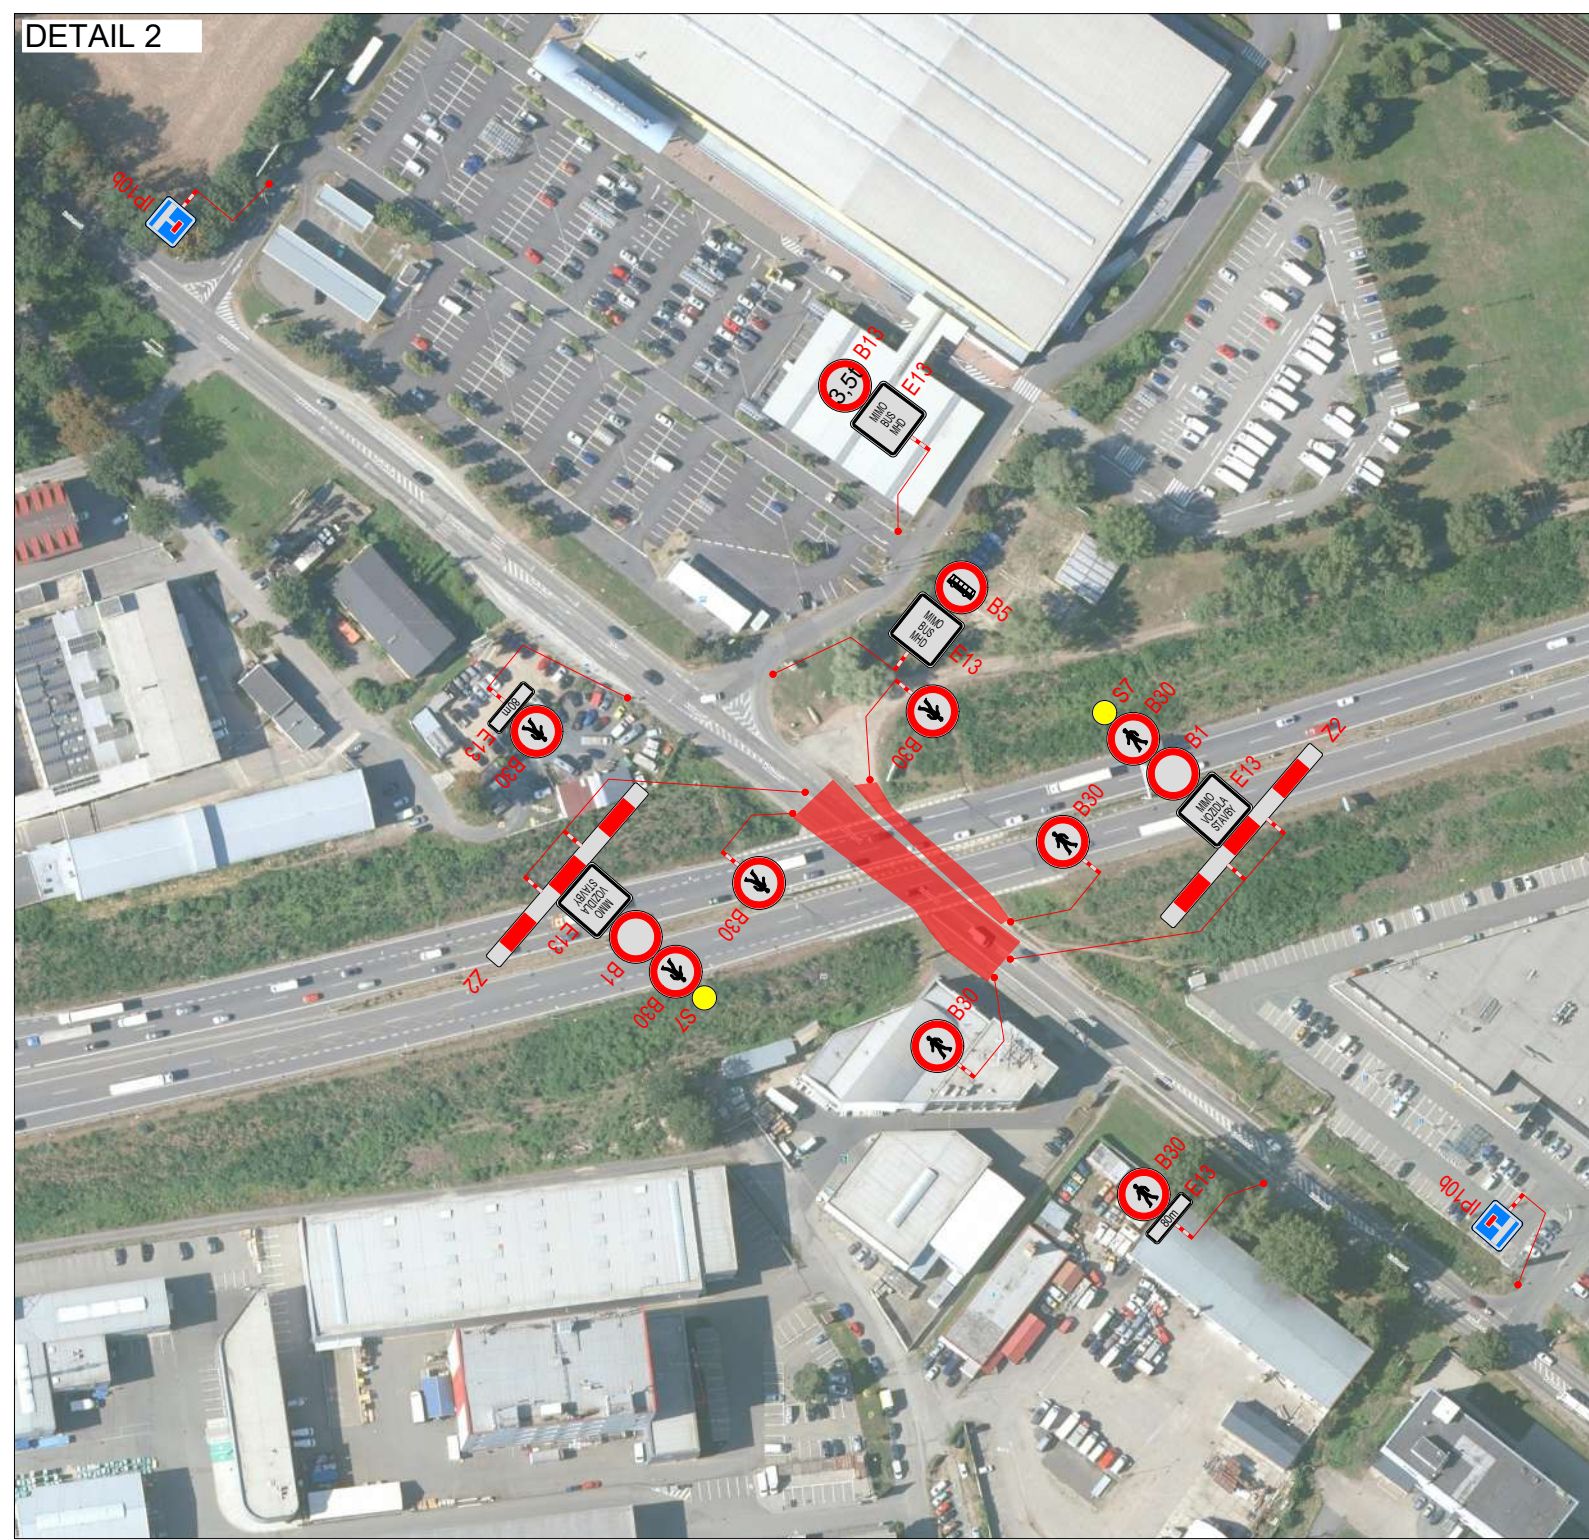
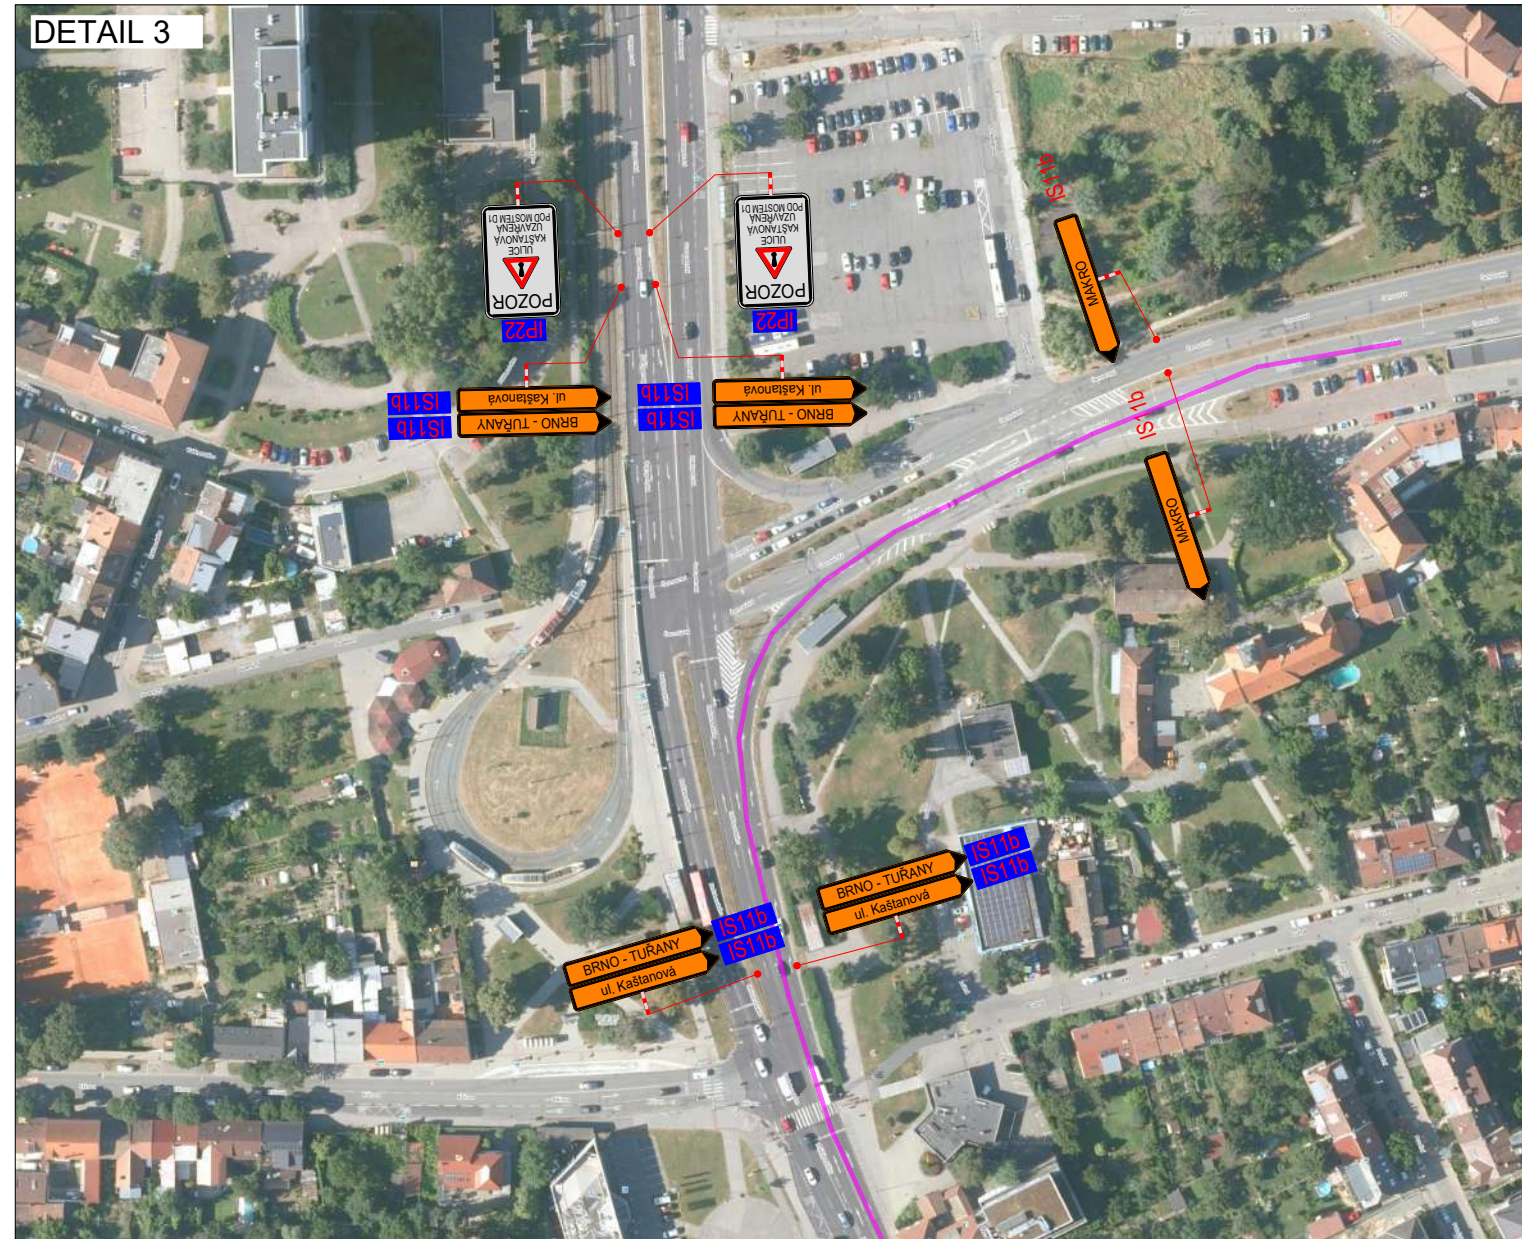
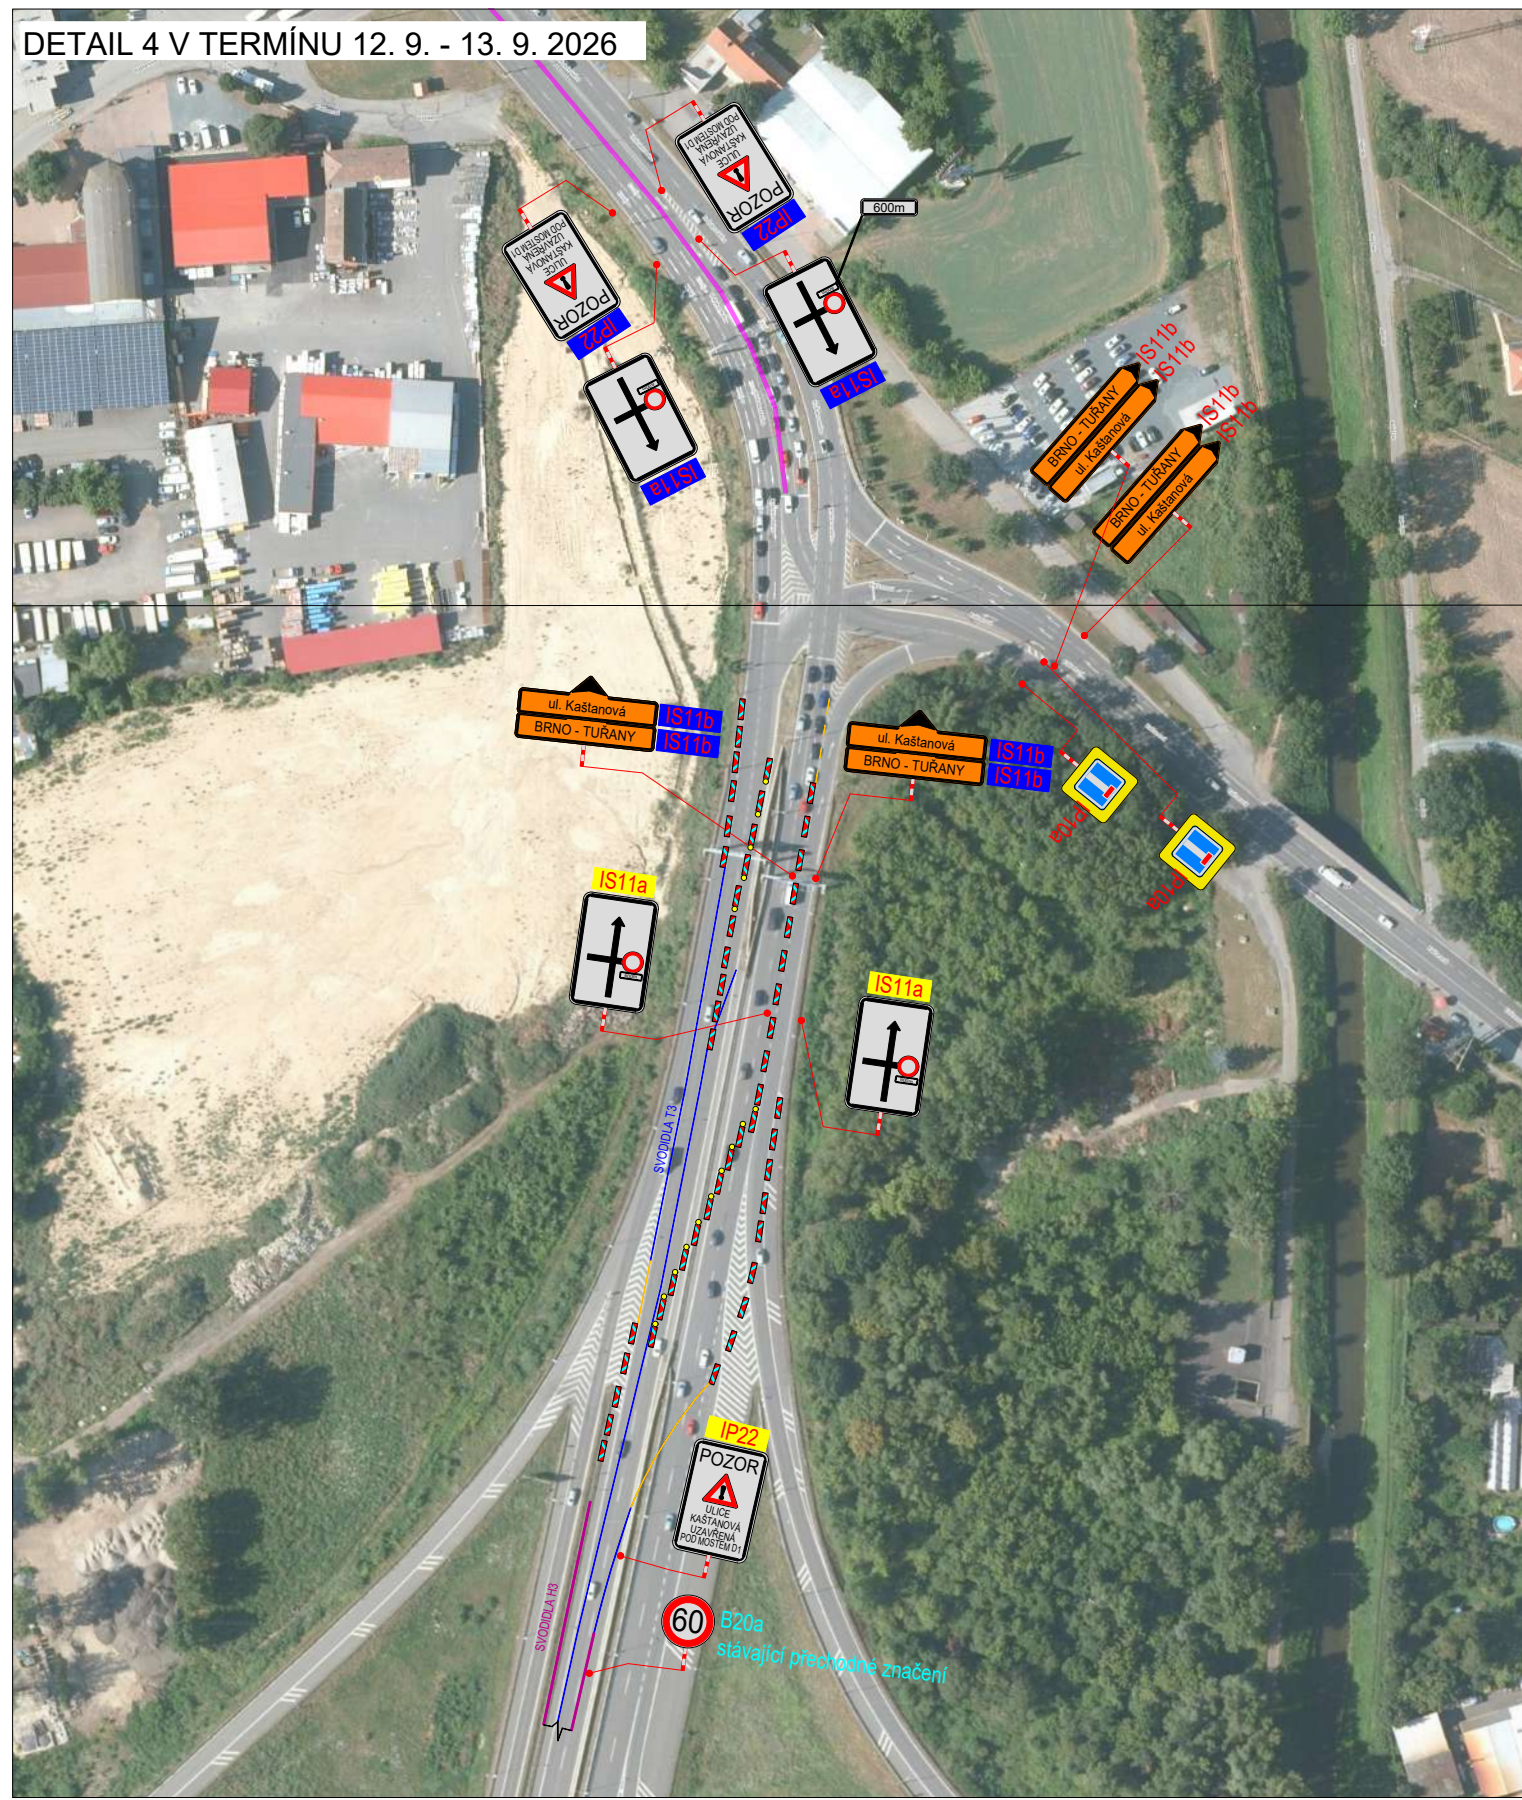
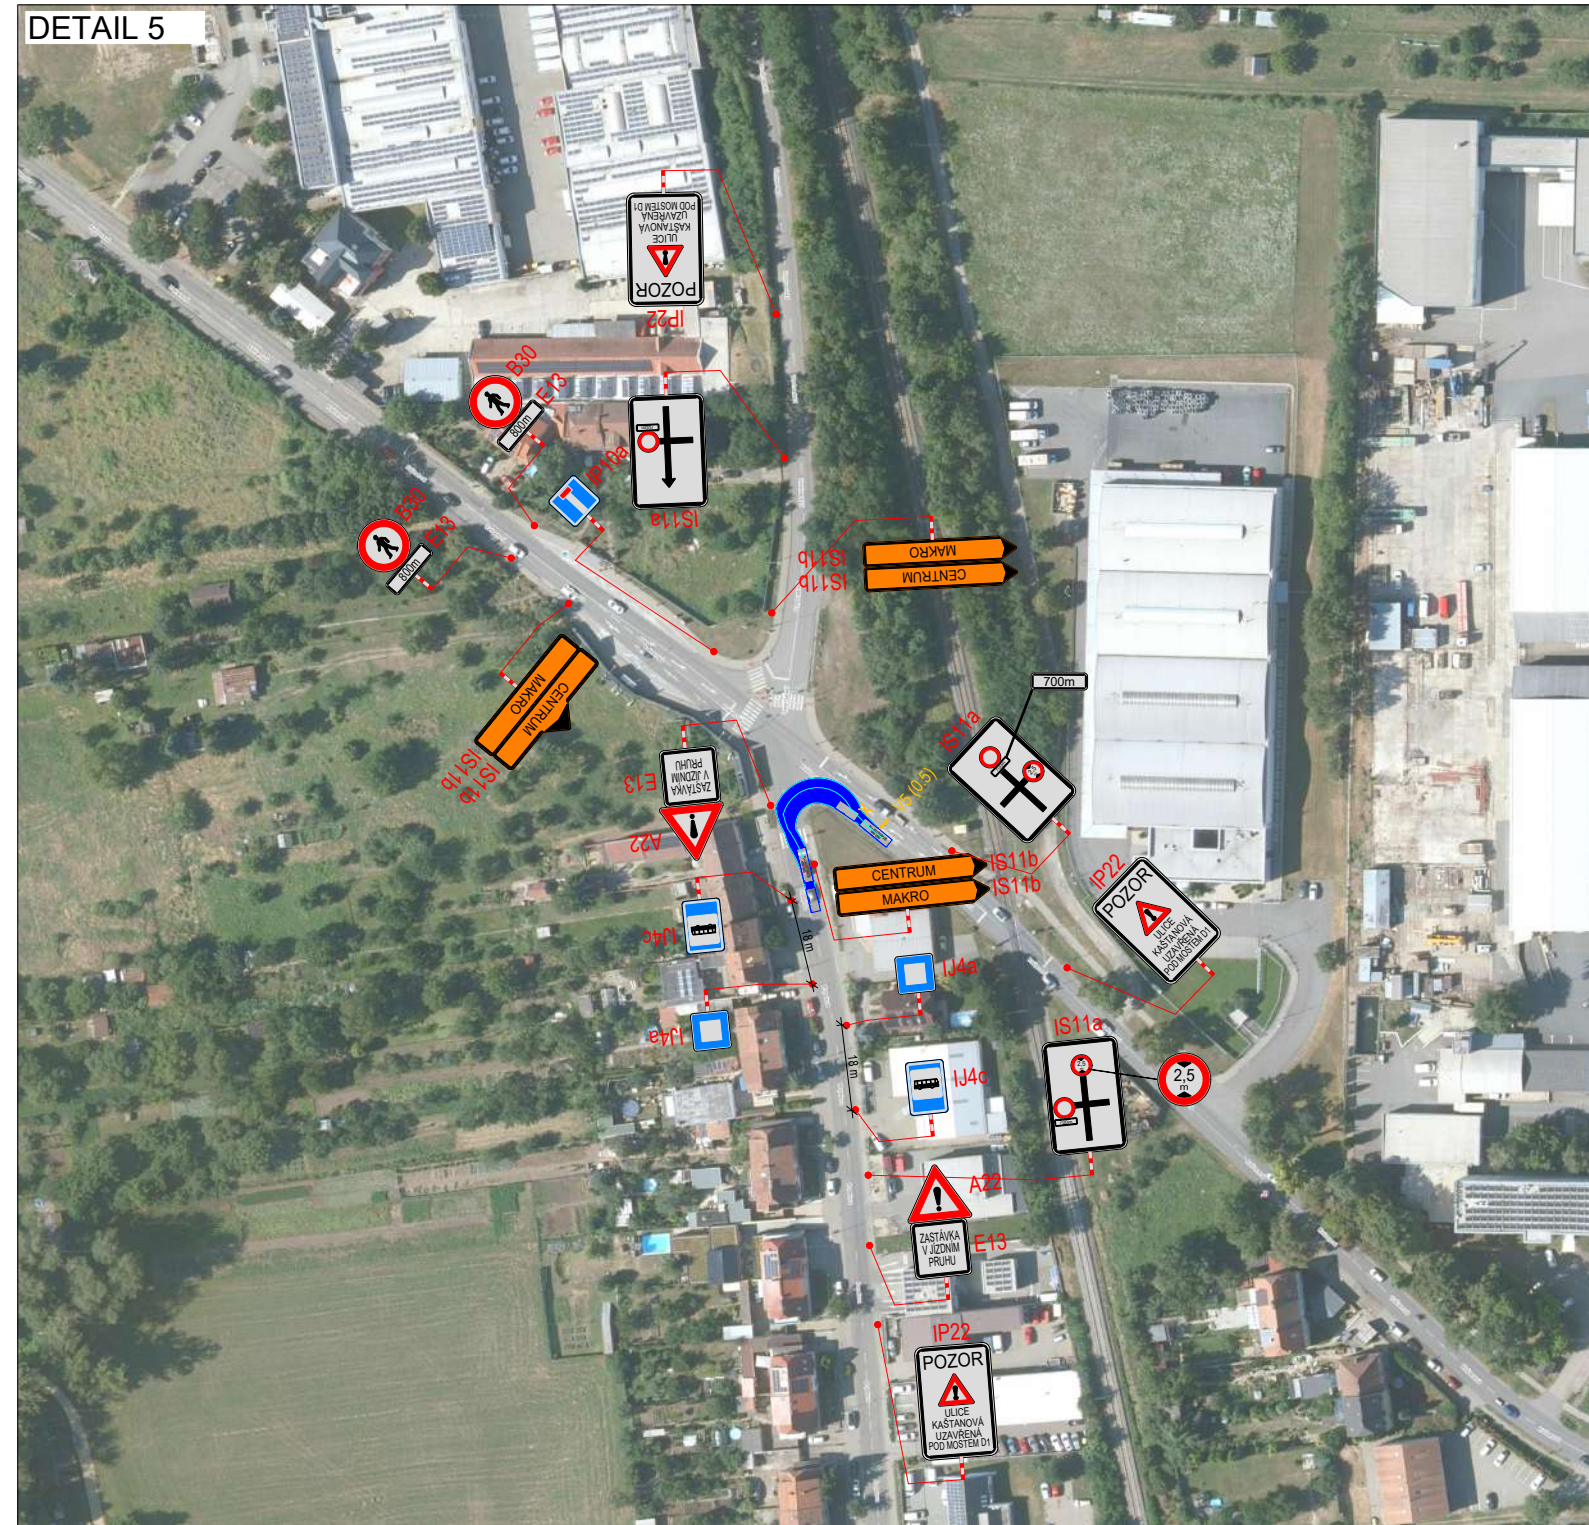
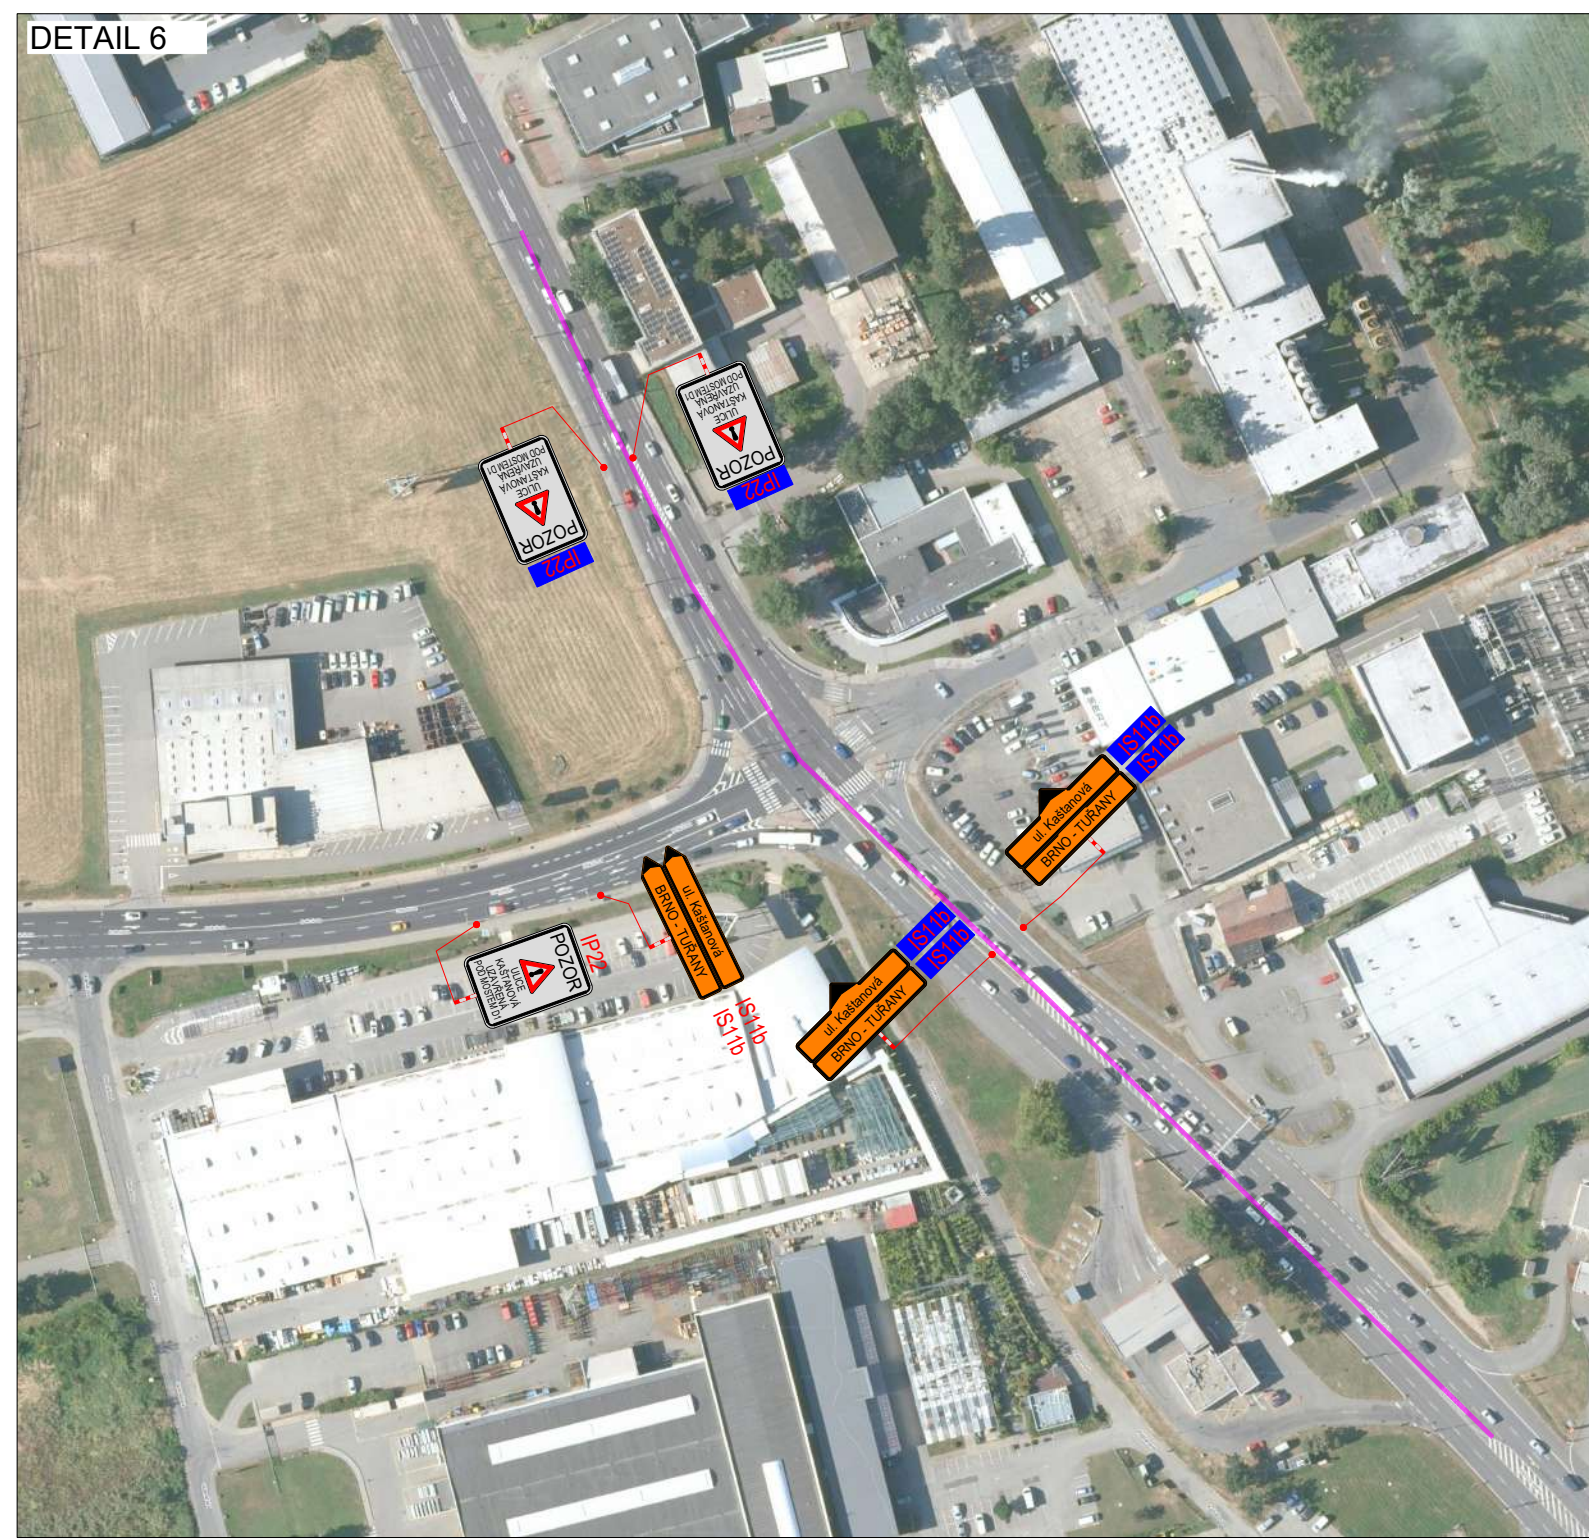


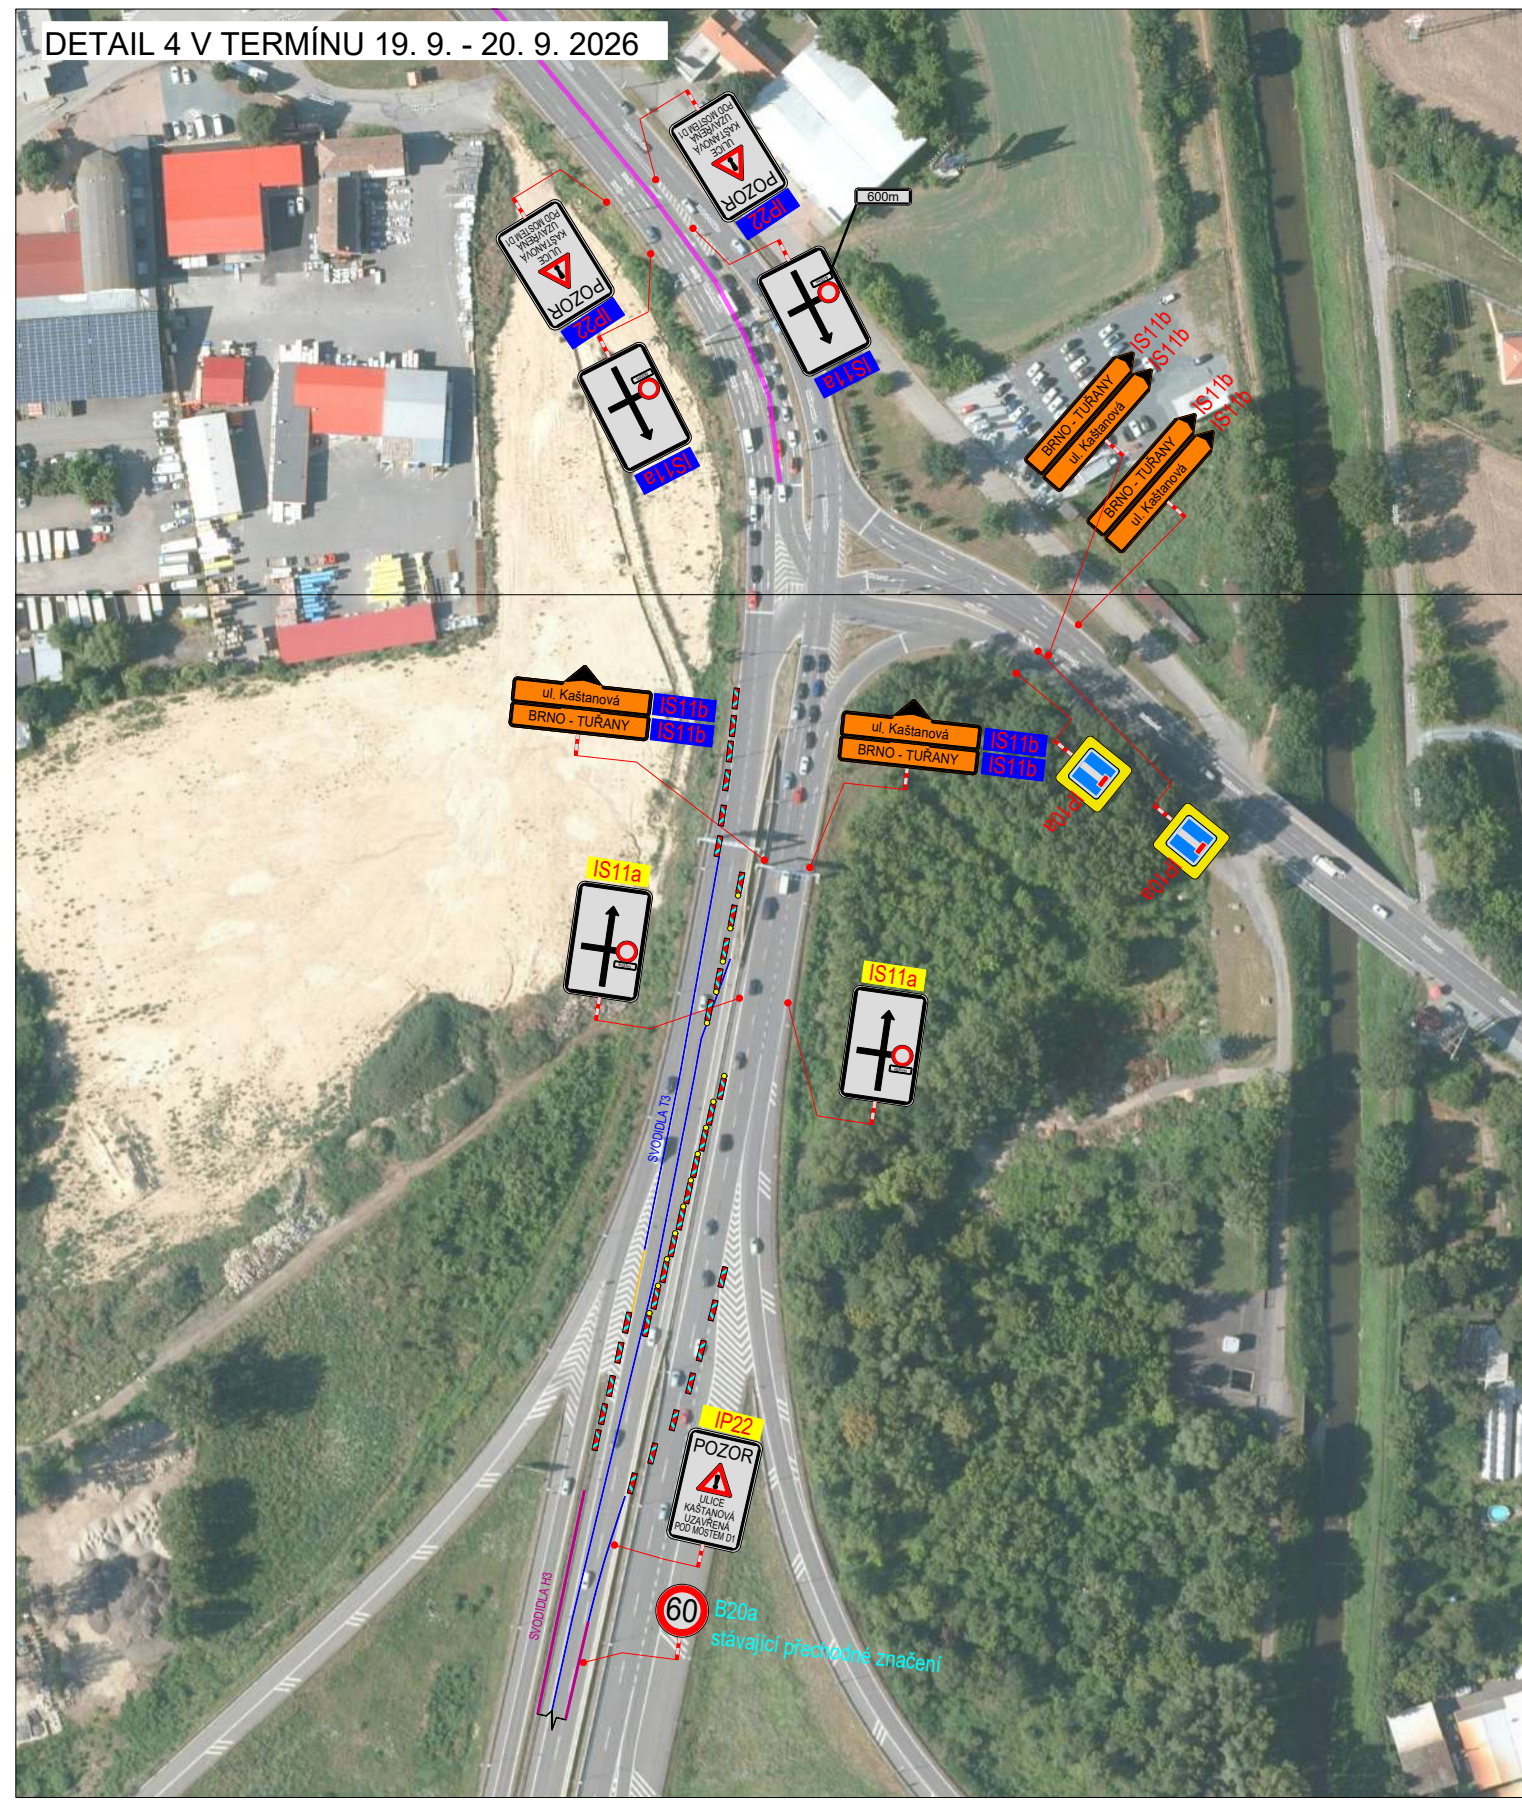

PLATNOST DOKUMENTACE		
V dne	V dne	V dne

SITUACE ŠIRŠÍCH VZTAHŮ		SITUACE DIO	

LEGENDA			
TRVALÉ SVISLÉ DOPRAVNÍ ZNAČENÍ	STÁVAJÍCÍ PŘECHODNÉ DOPRAVNÍ ZNAČENÍ NA DÁLNICI	UZÁVŘENÝ ÚSEK OBJÍZDNÁ TRASA Délka: 10 km	
DOČASNÉ ZNEPLATNĚNÉ TRVALÉ DOPRAVNÍ ZNAČENÍ	NAVRŽENÉ PŘECHODNÉ DOPRAVNÍ ZNAČENÍ STANOVUJE KÚMK	NAVRŽENÉ PŘECHODNÉ DOPRAVNÍ ZNAČENÍ STANOVUJE MD	
INSTALACE PŘECHODNÉHO DOPRAVNÍHO ZNAČENÍ BUDE PROVEDENO DLE PRAVIDEL TP 65 A TP 66 A TP 133			
TRVALÉ DOPRAVNÍ ZNAČENÍ, KTERÉ JE V ROZPORU S PŘECHODNÝM DOPRAVNÍM ZNAČENÍM, BUDE DOČASNĚ ZNEPLATNĚNO			

ZODPOVĚDNÝ PROJEKTANT:	Richard Peška		
VYPRACOVAL:	Nikolas Mikyska		
KONTROLOVAL:	Richard Peška		
NÁZEV STAVBY:	D1 MUK Brno jih - ul. Kaštanová demontáž skruže Brno, Jihomoravský kraj		
OBSAH:	ČÍSLO ZAKÁZKY:	06/2026	
	FORMÁT:	A3	
OBSAH:	MĚŘÍTKO:	1:1000	
	ÚČEL:	RDS	
Situace dopravně-inženýrských opatření			ČÍSLO PŘÍLOHY: 01