


Uzavírka bude prováděna pouze v pracovní dobu od 8:00 do 16:00 hod.
Mimo pracovní dobu budou instalovány přejezdové plechy pro zajištění průjezdu k objektům.

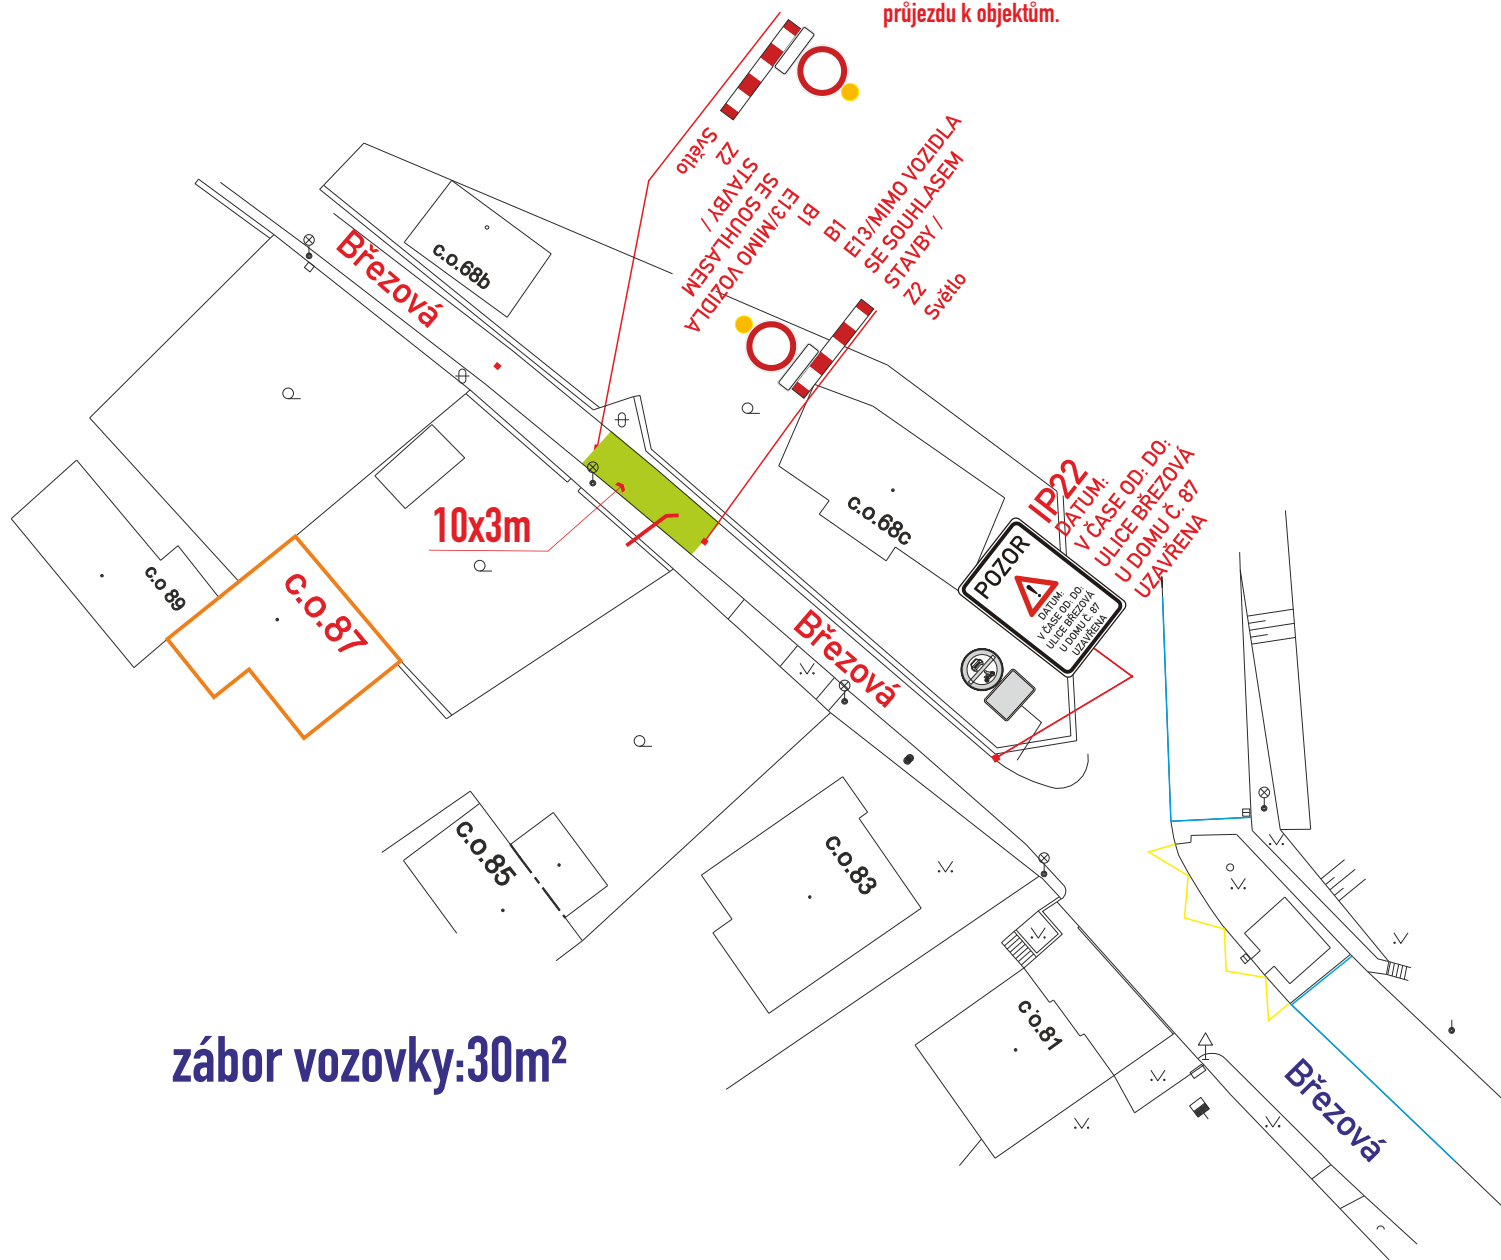

zábor vozovky: 30m²

IP22-osadit 7 dní předem
- DZ budou osazeny dle TP 65,66 a tech. listů pro osazování přenosného DZ, přechodného VDZ dle TP 133,66

c.j. MMB/0459367/2026/TOMS

Legenda značení ve schématu /barva popisu :

přenosné SDZ :



stávající SDZ :



stávající SDZ zakrýt / zrušit:



zábor vozovky :



Legenda zařízení stavby, obj. trasy, výkopy :

kanalizační přípojka :



VYPRACOVAL : Vosmek Filip

KONTROLOVAL : Ing. Končelík Jiří



obsah schématu :

PŘECHODNÉ DOPRAVNÍ ZNAČENÍ

úplná uzavírka

kontakt :

SIGNEX, spol. s r.o., Holzova, 138, 627 00 Brno
Tel.: 545 226 021-4, mistr: tel.: 602 58 23 25
Služba mimo pracovní dobu: tel.: 602 571 312
email: signex@signex.cz

místo akce/název :

BRNO, ul. Březová 87
kanalizační přípojka

číslo objednávky / datum :

260629
18.8.2026

strana :

1