
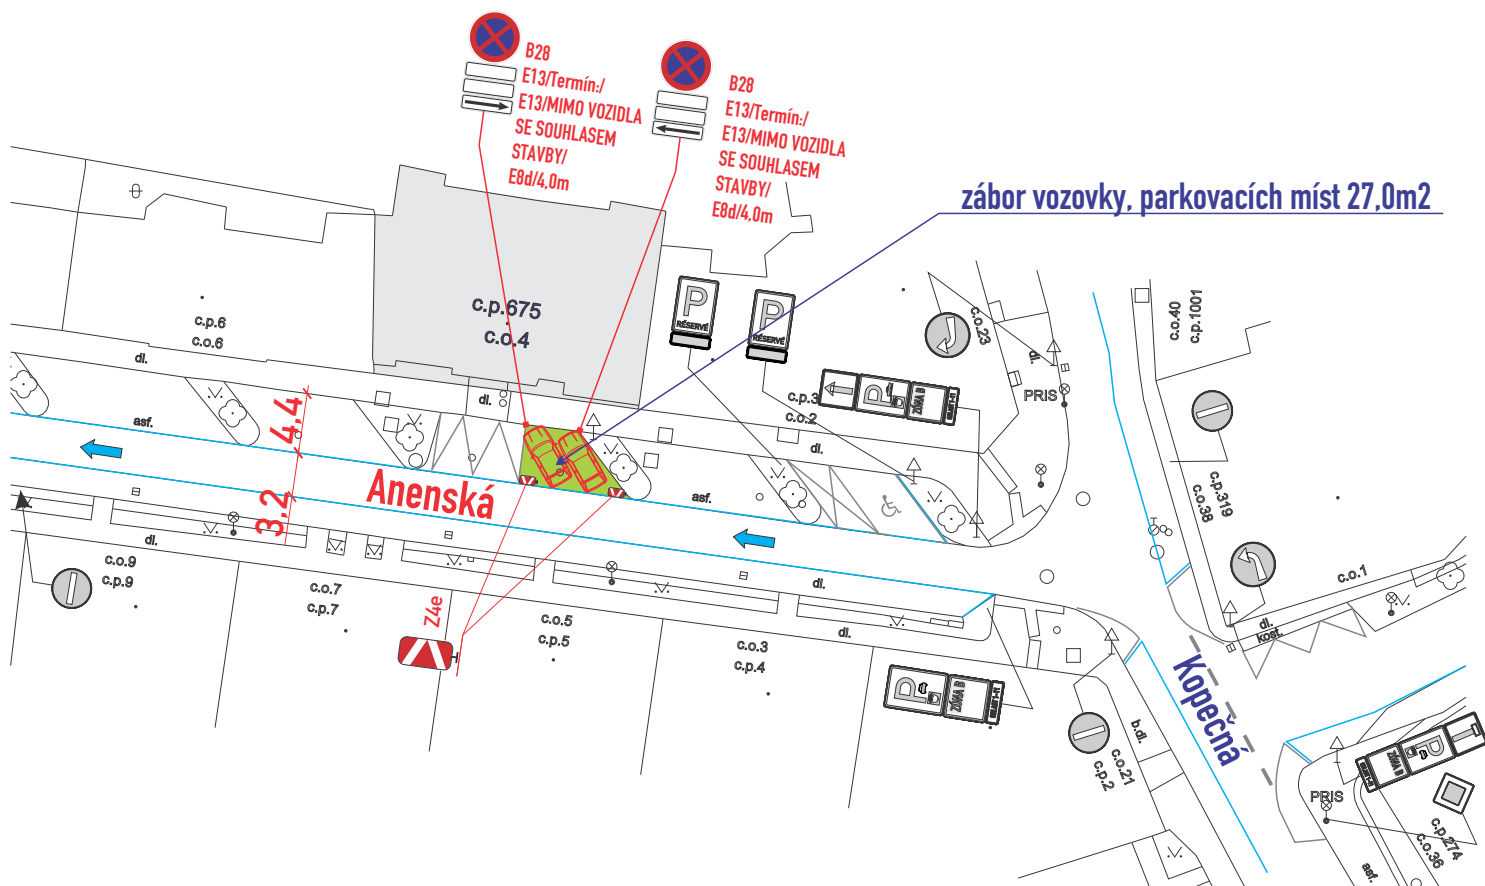
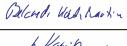


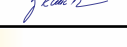

- DZ budou osazeny dle TP 66 a tech. listů pro osazování
přenosného DZ, přechodného VDZ dle TP 133,66,65

Legenda značení ve schématu /barva popisu :	
přenosné SDZ :	
stávající SDZ :	
stávající SDZ zakrýt / zrušit:	
záběr vozovky :	
vozidla k vyklizení :	

B28-osadit 7 dní předem

VYPRACOVAL : Belcredi Vlček Martin			
KONTROLOVAL : Ing. Končelík Jiří			
obsah schématu :		kontakt :	
PŘECHODNÉ DOPRAVNÍ ZNAČENÍ Částečná uzavírka		SIGNEX, spol. s r.o., Holzova, 138, 627 00 Brno Tel.: 545 226 021-4, mistr: tel.: 602 58 23 25 Služba mimo pracovní dobu: tel.: 602 571 312 email: signex@signex.cz	
místo akce/název :		číslo objednávky / datum :	
BRNO, ul. Anenská č.o. 4 Záběr pro stěhování		260620 19.8.2026	
		číslo schématu :	
		1	

c.j. MMB/0459229/2026/TOMS