


SITUACE DOPRAVNÍHO ŘEŠENÍ
M 1:250

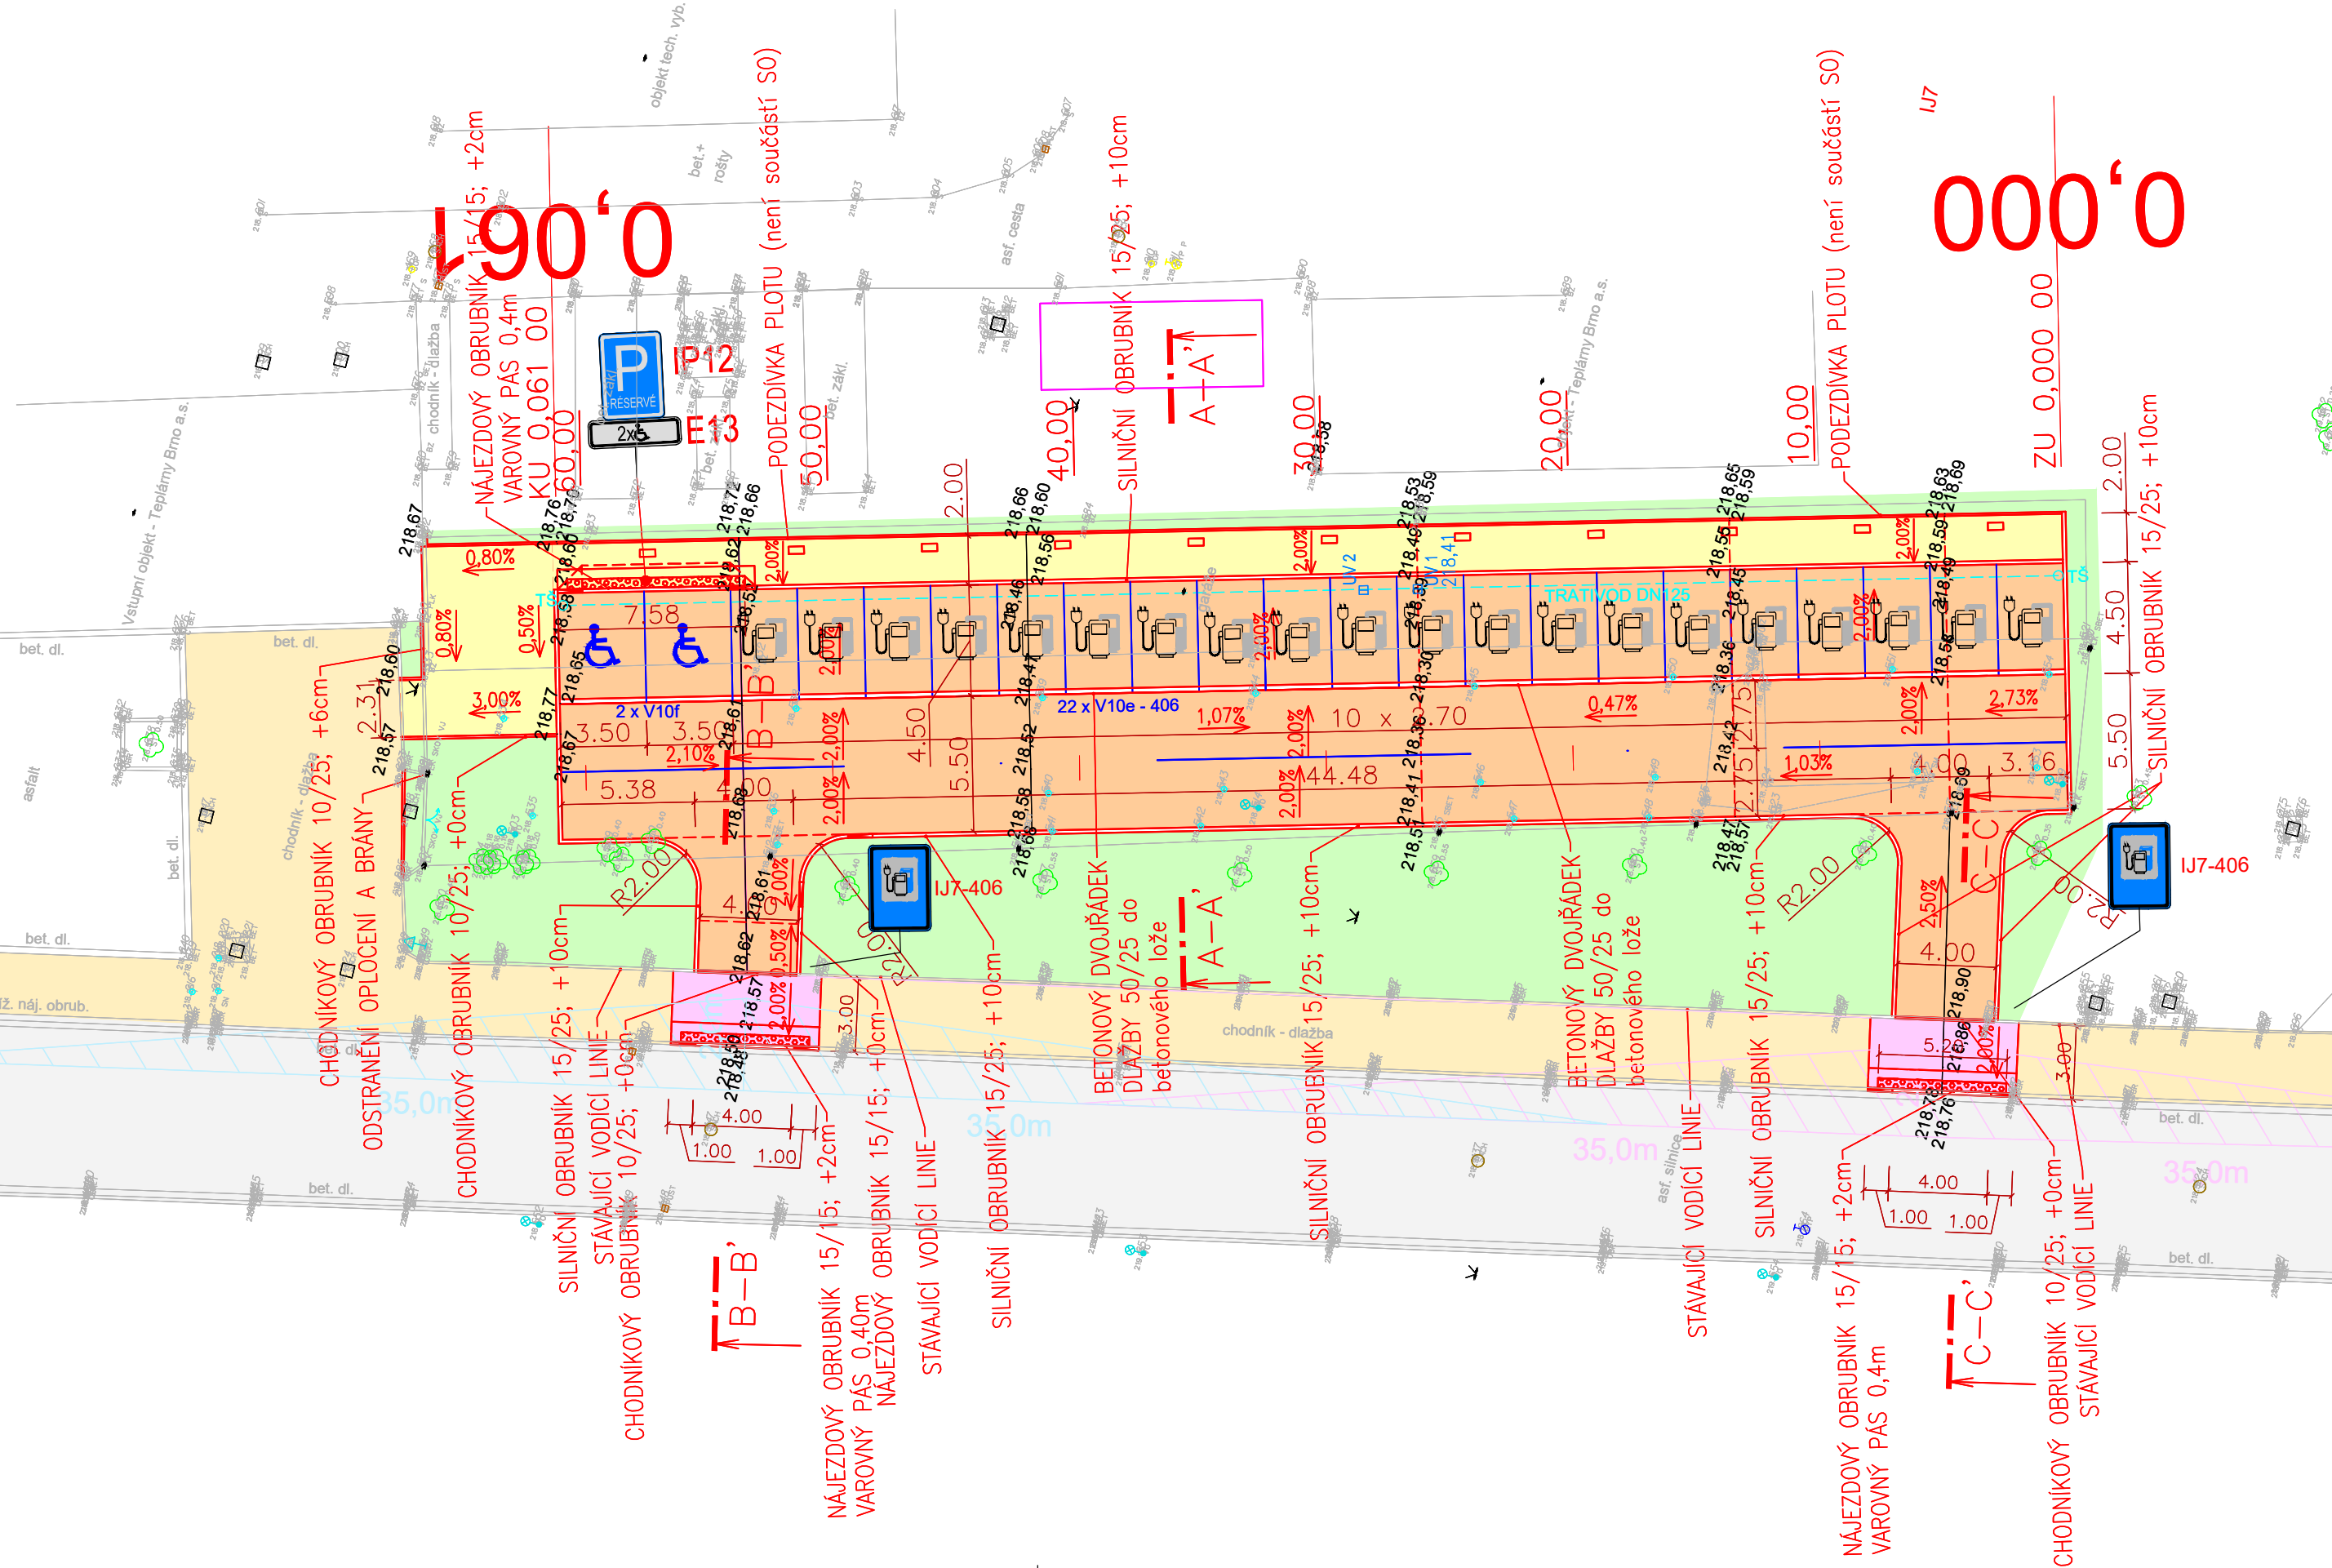

LEGENDA PLOCH:

- KOMUNIKACE A PARKOVACÍ STÁNÍ Z BET. DLAŽBY 200x100mm
- VJEZD
- CHODNÍK Z BET. DLAŽBY 200x200mm
- STÁVAJÍCÍ KOMUNIKACE
- STÁVAJÍCÍ CHODNÍK
- ZELEŇ

LEGENDA HRAN:

- HRANY NAVRŽENÉ
- HRANY ZAMĚŘENÉ
- VODOROVNÉ DOPRAVNÍ ZNAČENÍ NOVÉ

POLICIE ČESKÉ REPUBLIKY

Městské ředitelství policie Brno

Dopravní inspektorát, pracoviště dopravního inženýrství

Pod č. j.:
v kontextu č. j.:

KRPB-170828-2/ČJ-2026-0602DI
KRPB-145686-1/ČJ-2021-0602DI

Dle § 77a odst. 2 z. č. 361/2000 Sb.

§ --- z. č. 13/1997 Sb.

Výškový systém: Bpv
Souřadnicový systém: JTSK

Ateliér DPK, s.r.o. Šumavská 416/15 602 00 Brno tel./fax: 541240616 atelier@atelier-dpk.cz	PROJEKTANT	
	HLAVNÍ INŽENÝR PROJEKTU	Ing. Martin Hedvík
	ZODPOVĚDNÝ PROJEKTANT	Ing. Kateřina Mičová Polesná
	VEDOUCÍ PROJEKTANT	Ing. Martin Hedvík
	VYPRACOVAL	Ing. Tereza Ganglbauer

INVESTOR Teplárny Brno, a.s. Okružní 25, Brno 638 00	DATUM	01/2025
	ČÍSLO ZAKÁZKY ZPRACOVATELE	24_05_138
	ČÍSLO ZAKÁZKY OBJEDNATELE	
NÁZEV ZAKÁZKY Nabíjecí HUB na PČM - 1.ETAPA	MĚŘITKO	1:250
STUPEŇ PROJEKTOVÉ DOKUMENTACE PDPS	FORMÁT	3xA4
OBJEKT SO 100 - Komunikace (zpevněné plochy, sjezdy)	PARÉ	
ČÁST D. Dokumentace stavebních objektů	ČÍSLO VÝKRESU / REVIZE	D.1.6.2
DOKUMENT (VÝKRES) Situace dopravního řešení		