



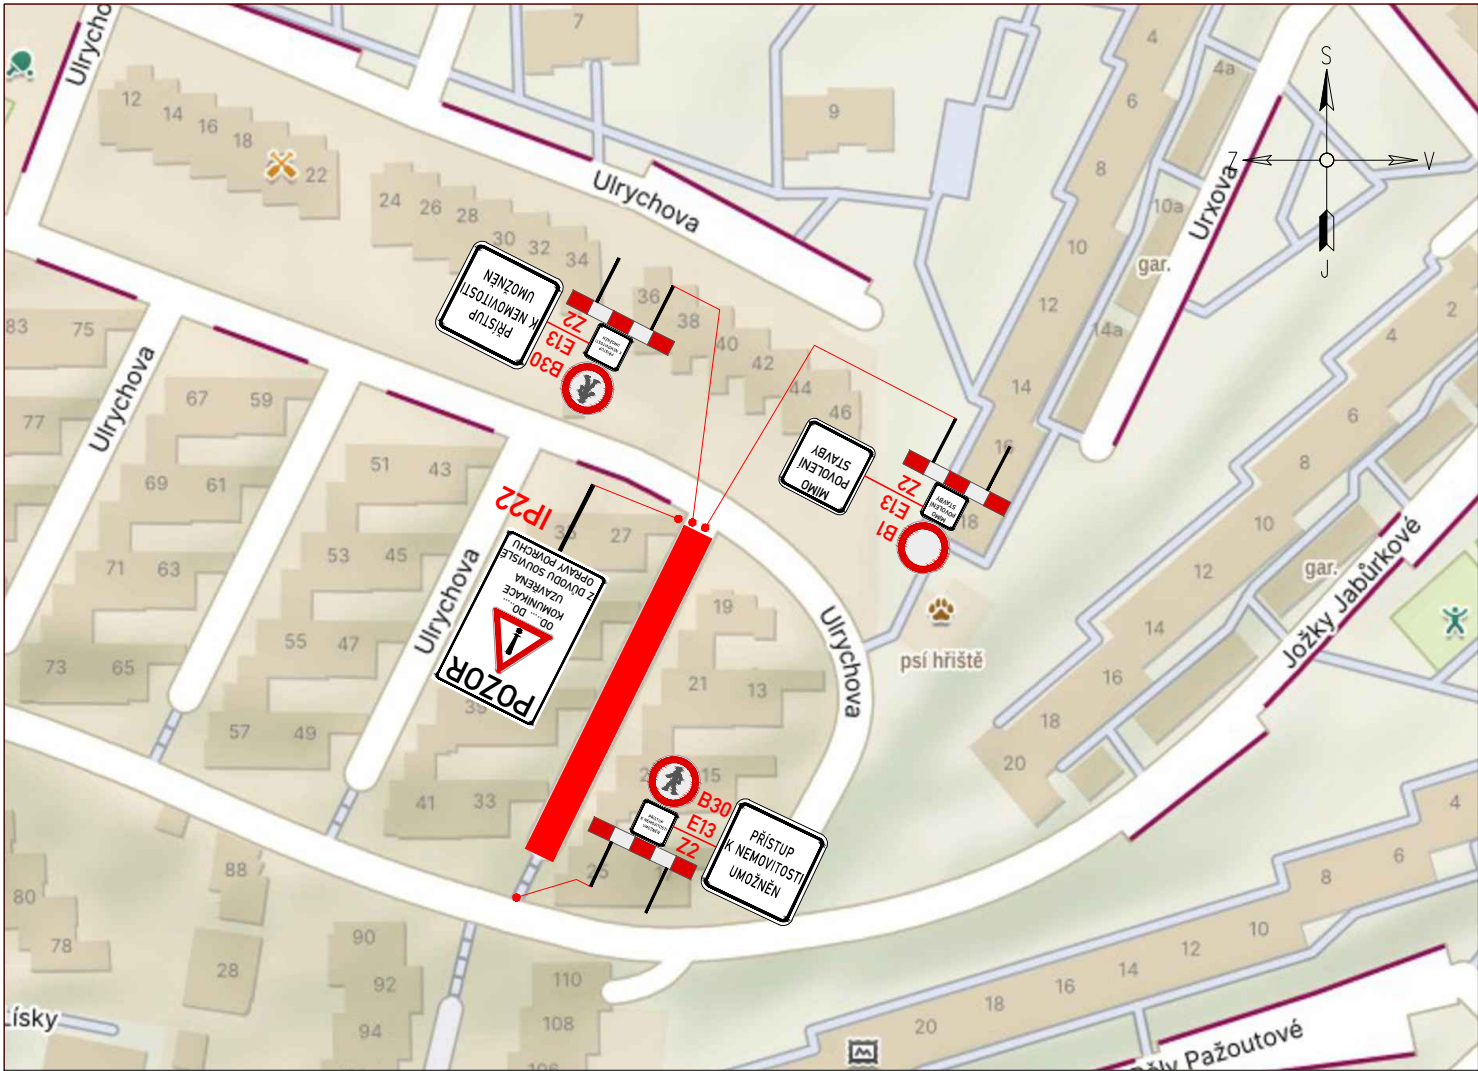

PŘEHLEDOVÁ MAPA:

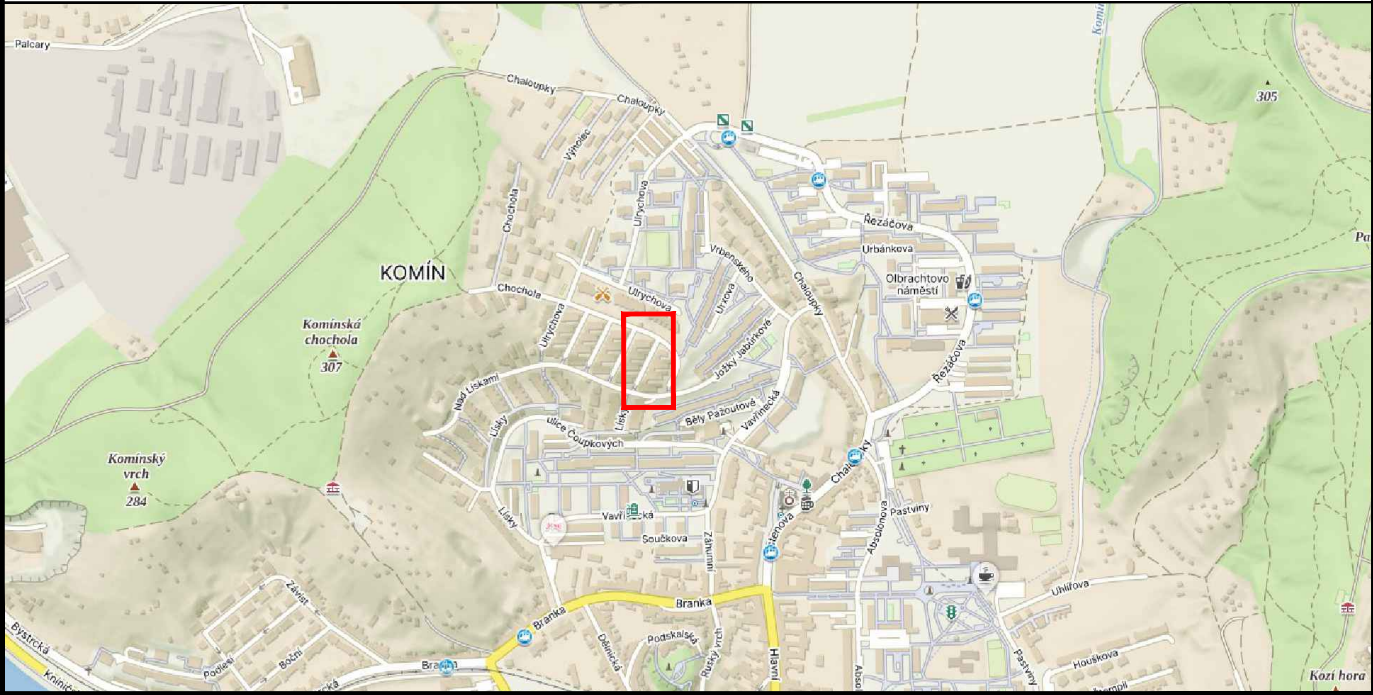

LEGENDA:



STÁVAJÍCÍ SVISLÉ DZ



STÁVAJÍCÍ SVISLÉ DZ DOČASNĚ ZRUŠENÉ



PROVIZORNÍ SVISLÉ DZ



ZÁBOR

POZNÁMKA:

Umístění dopravního značení bude instalováno v souladu s TP č. 65, TP č. 66, TP č. 133 a s ustanovením zákona č. 361/2000 Sb.
Otevřené výkopy a pracovní místo bude odpovídajícím způsobem zabezpečeno dle zákona č. 283/2021 Sb. a zásad BOZP.
- TP č.65 (Zásady pro dopravní značení na pozemních komunikacích)
- TP č.66 (Zásady pro označování pracovních míst na pozemních komunikacích)
- TP č.133 (Zásady pro vodorovné dopravní značení na pozemních komunikacích)

POLICIE ČESKÉ REPUBLIKY	
Městské ředitelství policie Brno	
Dopravní inspektorát, pracoviště dopravního inženýrství	
Pod č. j.:	KRPB-156330-2/ČJ-2026-0602DI
v kontextu č. j.:	KRPB-145686-1/ČJ-2021-0602DI
Dle § 77 z. č. 361/2000 Sb.	
§ --- z. č. 13/1997 Sb.	

ZNAKOM s.r.o. – OLOMOUCKÁ 1177/178, 627 00 BRNO, IČO: 2626 4641, TEL.: +420 602 332 710, E-MAIL: ZNAKOM@ZNAKOM.CZ, WEB: WWW.ZNAKOM.CZ			
Vypracoval: Štěpán ŘEZNÍK podpis: 	Zodpovědný projektant: Štěpán ŘEZNÍK podpis: 	Ředitel/Technická kontrola: Petr Bednář podpis: 	
Místo: BRNO, ul. ULRYCHOVA			
Komunikace: místní			Číslo zak.: 27Z10065
Staničení úseku: –			Formát: A3
Akce: ULRYCHOVA - SOUVISLÁ ÚDRŽBA KOMUNIKACE			Datum: 7/2026
Obsah: PŘECHODNÁ ÚPRAVA PROVOZU			Revize: 00
			Číslo přílohy: 1