



UL. BOLZANOVA - MK

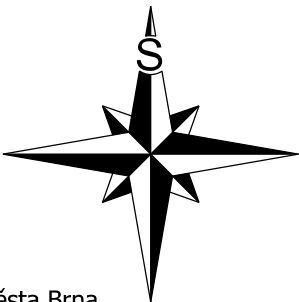

Pozn.:

- DZ musí být realizováno podle TP 65 a TP 133
- BKOM souhlasí za vlastníka komunikace s vydáním rozhodnutí o povolení zvláštního užívání silnice nebo místní komunikace pro zřizování vyhrazeného parkovacího stání na dobu jednoho roku, nejdéle však do zavedení oblasti placeného stání, v souladu s příslušným nařízením statutárního města Brna, kterým se vymezují místní komunikace nebo jejich úseky, jež lze užít ke stání vozidel jen po zaplacení ceny.

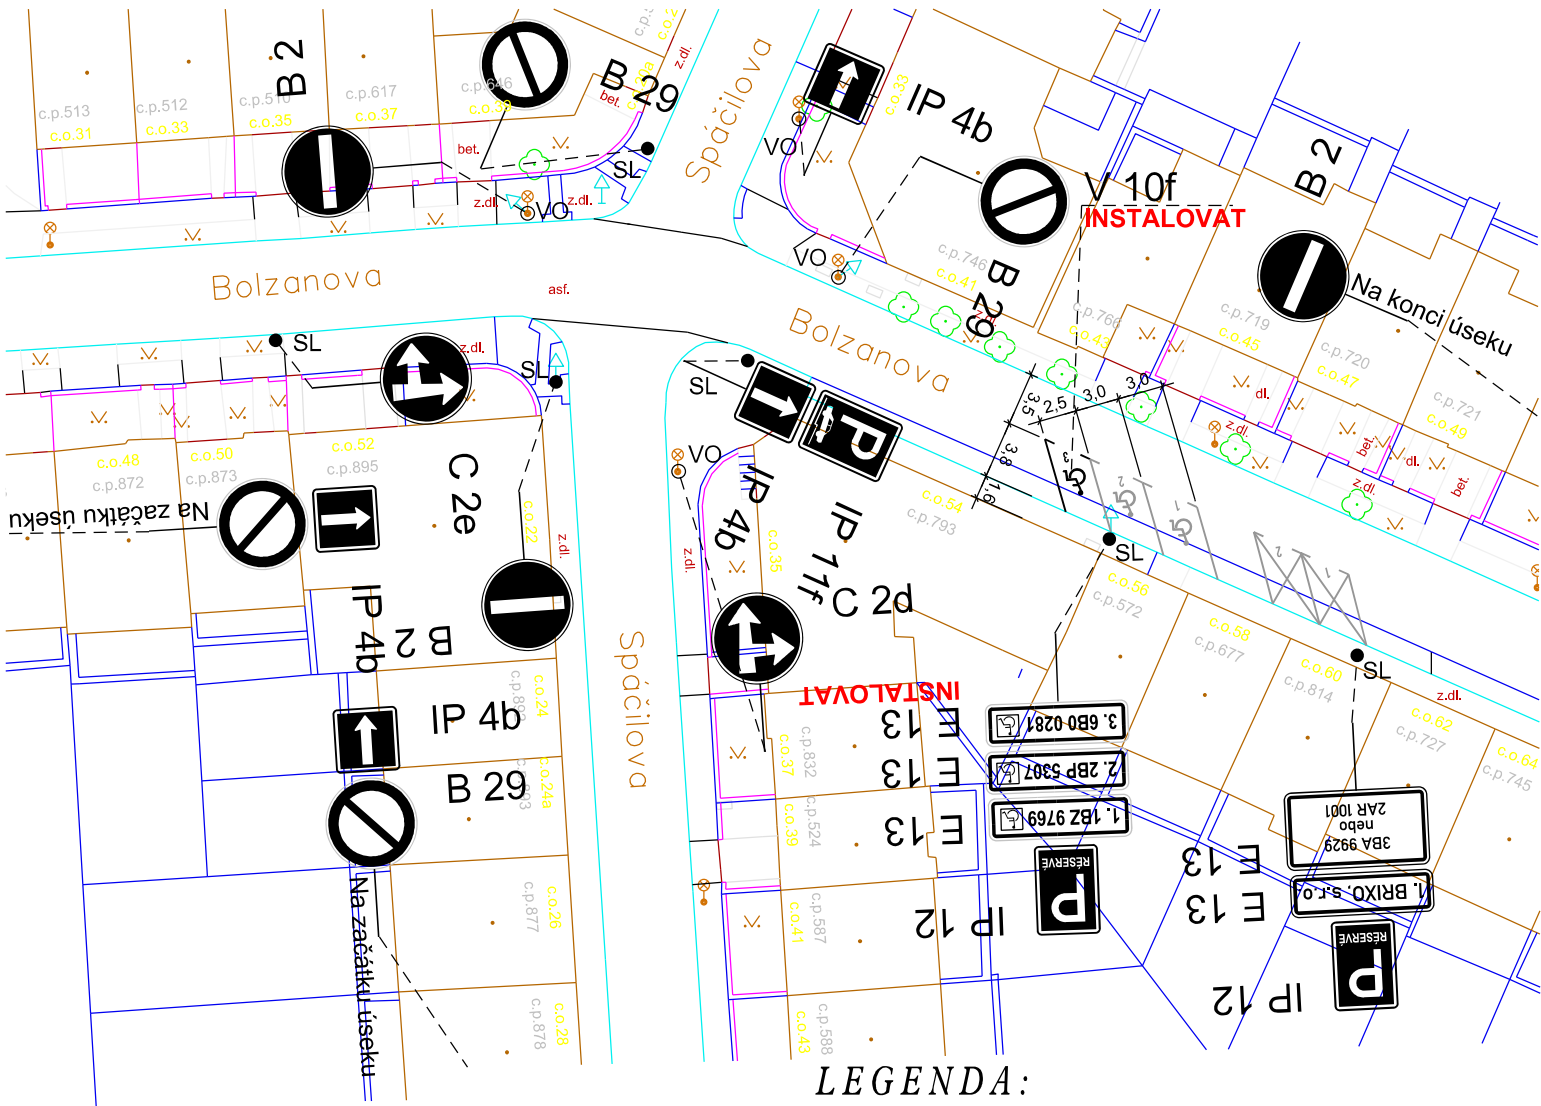

LEGENDA:






B 1



B 1
Instalovat



B 1
Odstranit

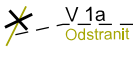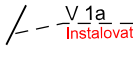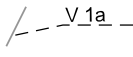

DOPRAVNÍ ZNAČENÍ STÁVAJÍCÍ
DOPRAVNÍ ZNAČENÍ NAVRHOVANÉ
DOPRAVNÍ ZNAČENÍ RUŠENÉ

20. 07. 2026

Souhlasíme se ZUK



Čj. MMB/0399122/2026

VEDOUCÍ ÚDI	GENER. PROJEKTANT	VYPRACOVAL	KONTROLOVAL	 Brněnské komunikace ÚTVAR DOPRAVNÍHO INŽENÝRSTVÍ	
ING. M. PERNICA	M. HORVÁTHOVÁ	M. HORVÁTHOVÁ	ING. Z. NEČAS	DATUM	ČERVENEC 2026
OBJEDNATEL DOKUMENTACE: STATUTÁRNÍ MĚSTO BRNO				FORMÁT	A4
NÁZEV AKCE:				STUPEŇ	
PŘECHODNÉ DOPRAVNÍ ZNAČENÍ				MĚŘITKO	1:500
ULICE BOLZANOVA - MK				Č. ZAKÁZKY	0619-2026
NÁZEV VÝKRESU:				ČÍSLO PARÉ	ČÍSLO VÝKRESU
PŘECHODNÁ ZMĚNA DZ, VPS PRO ZDRAVOTNĚ POSTIŽENÉHO OBČANA					01.1