
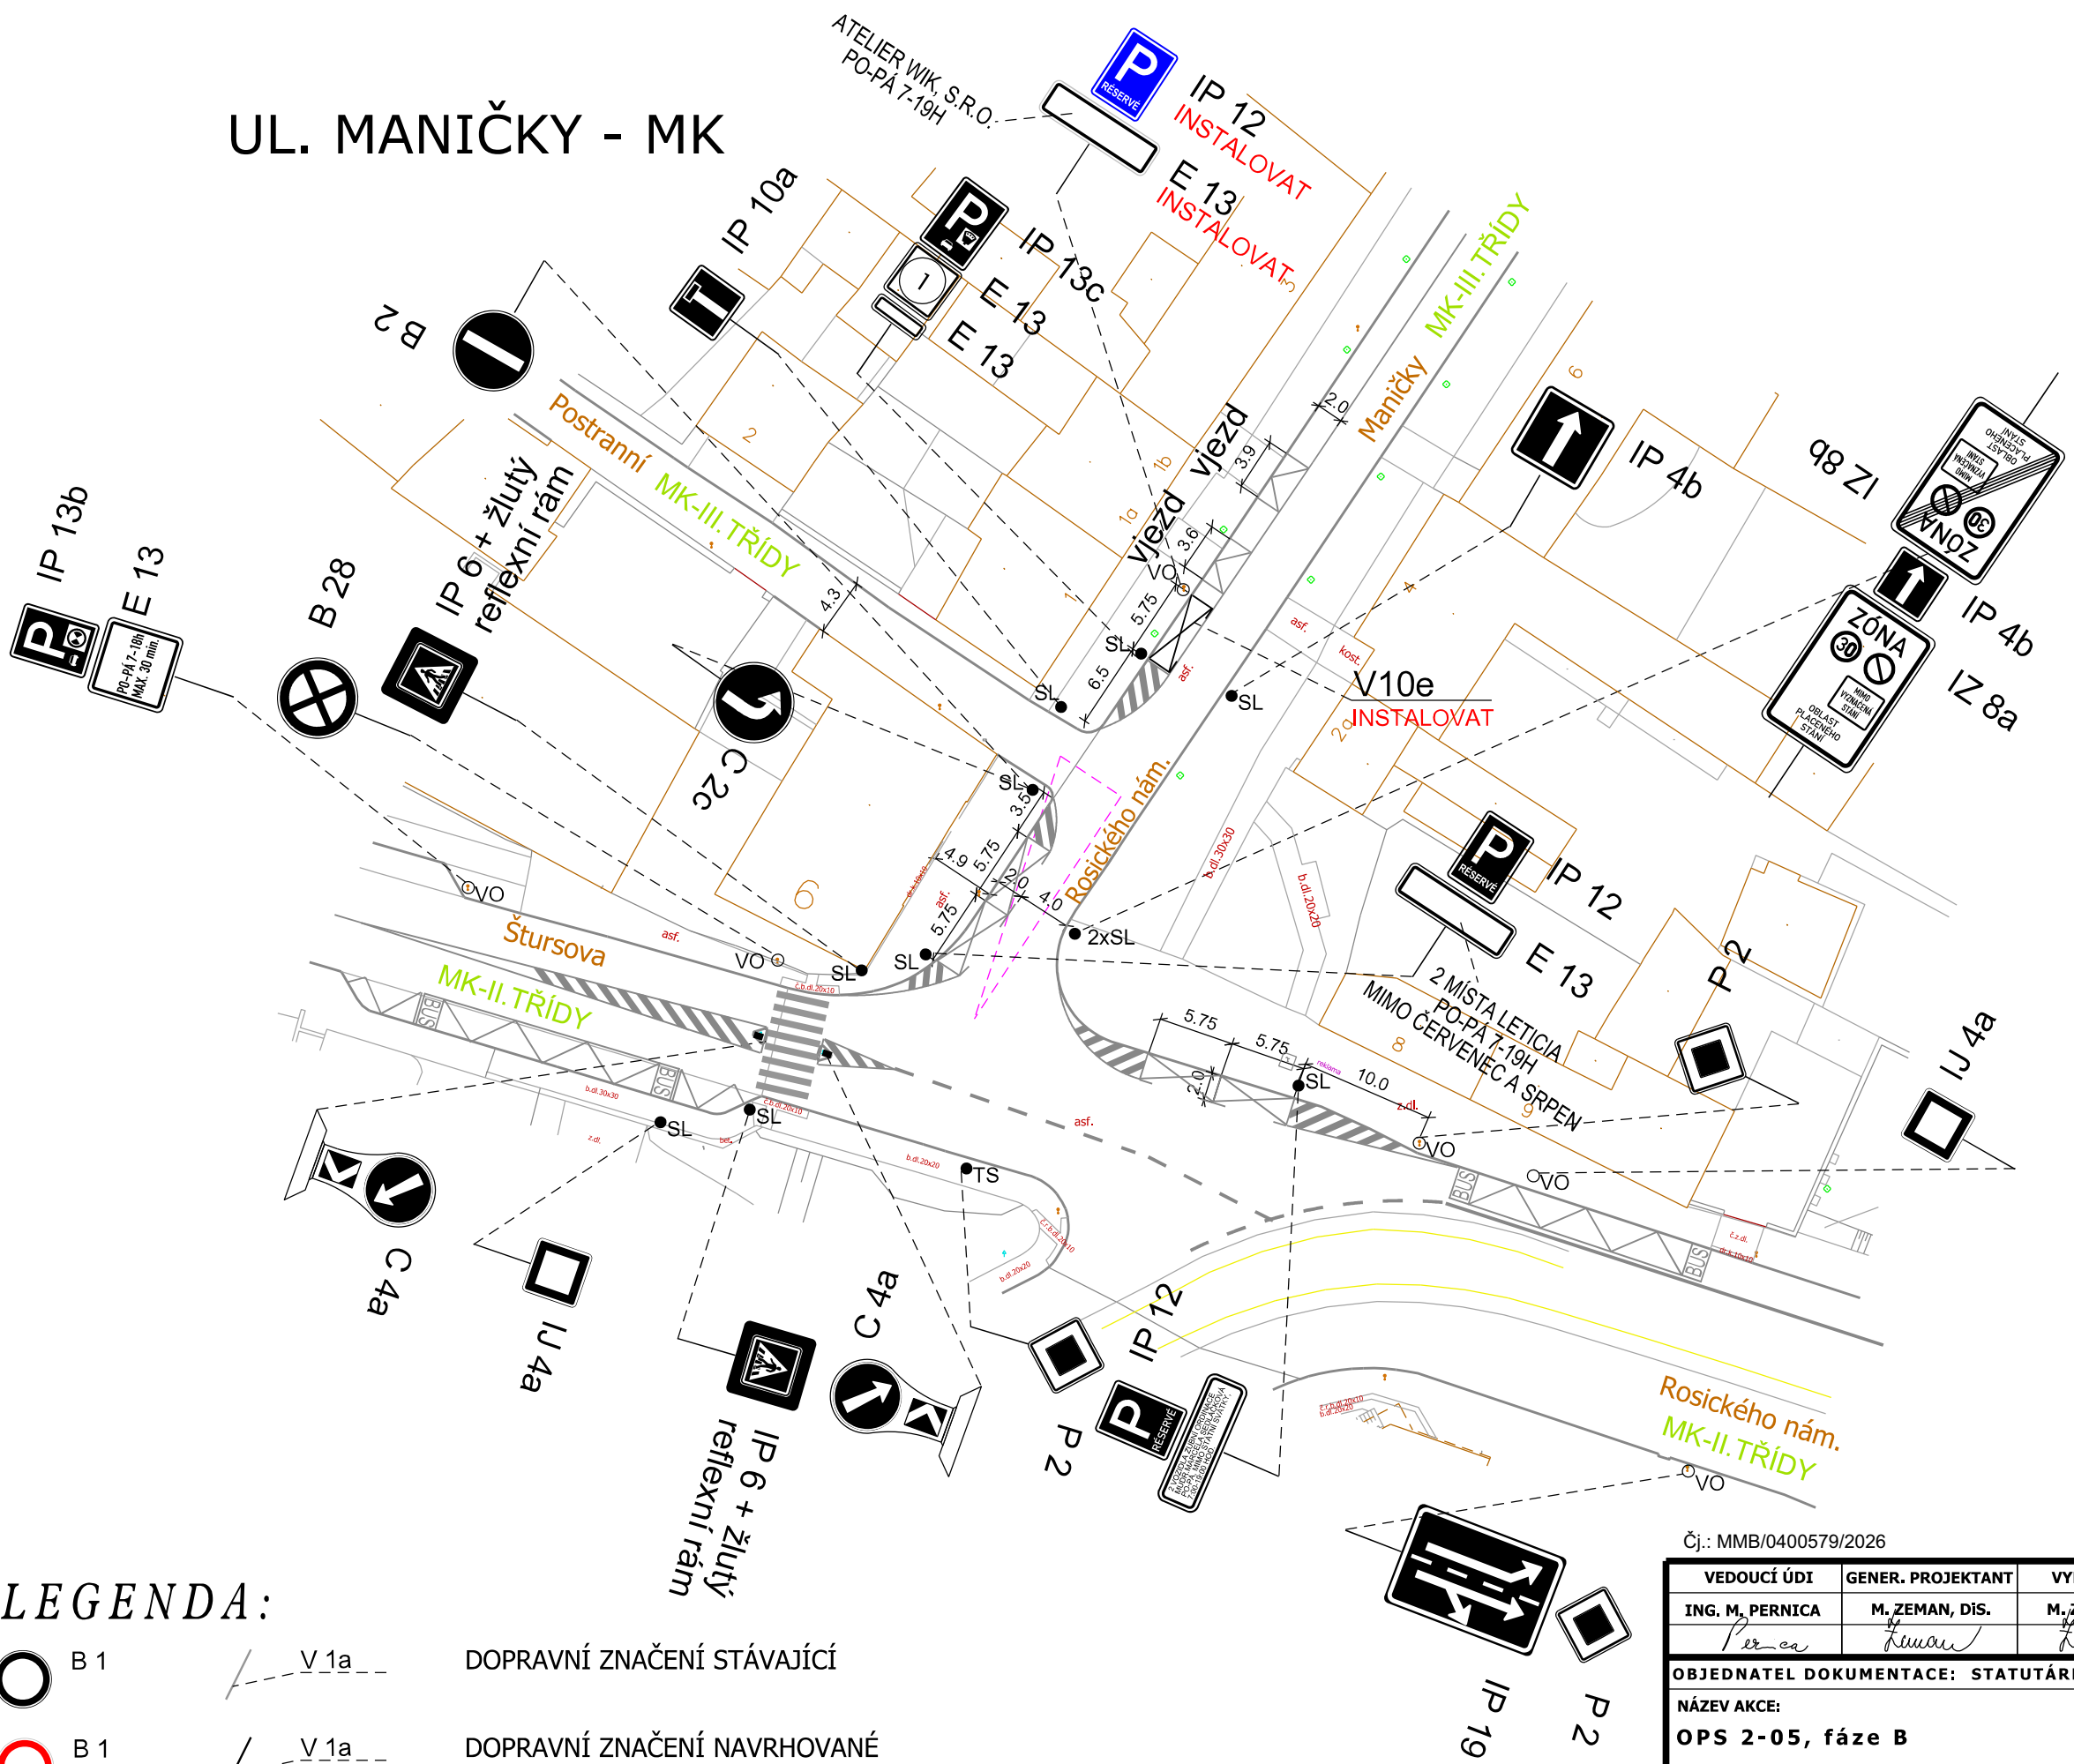


UL. MANIČKY - MK

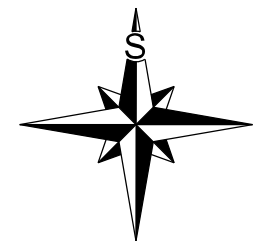

LEGENDA:

- B 1
- B 1 Instalovat
- B 1 Odstranit
- V 1a
- V 1a Instalovat
- V 1a Odstranit

- DOPRAVNÍ ZNAČENÍ STÁVAJÍCÍ
- DOPRAVNÍ ZNAČENÍ NAVRHOVANÉ
- DOPRAVNÍ ZNAČENÍ RUŠENÉ

ZÓNA C
V PRACOVNÍ DNY 17-6h
S OPRAVNĚNÍM
NEBO PO ZAPLACENÍ
CENY NA MÍSTĚ


OBLAST 2-05

1

22. 7. 2026
Souhlasíme se ZUK

Brněnské komunikace a.s.
639 00 Brno | IČ: 507 33 098 | DIČ: CZ 607 33 098

Čj.: MMB/0400579/2026

 VEDOUČÍ ÚDI	GENER. PROJEKTANT	VYPRACOVAL	KONTROLOVAL	 Brněnské komunikace ÚTVAR DOPRAVNÍHO INŽENÝRSTVÍ	
ING. M. PERNICA	M. ZEMAN, DIŠ.	M. ZEMAN, DIŠ.	ING. J. NEŠPOR		
					
OBJEDNATEL DOKUMENTACE: STATUTÁRNÍ MĚSTO BRNO				DATUM	ČERVENEC 2026
NÁZEV AKCE:				FORMÁT	
OPS 2-05, fáze B				STUPEŇ	
UL. MANIČKY - MK				MĚŘÍTKO	1:500
				Č. ZAKÁZKY	
NÁZEV VÝKRESU:				ČÍSLO PARÉ	ČÍSLO VÝKRESU
PŘECHODNÉ DOPRAVNÍ ZNAČENÍ					01.1