



SITUACE DIO

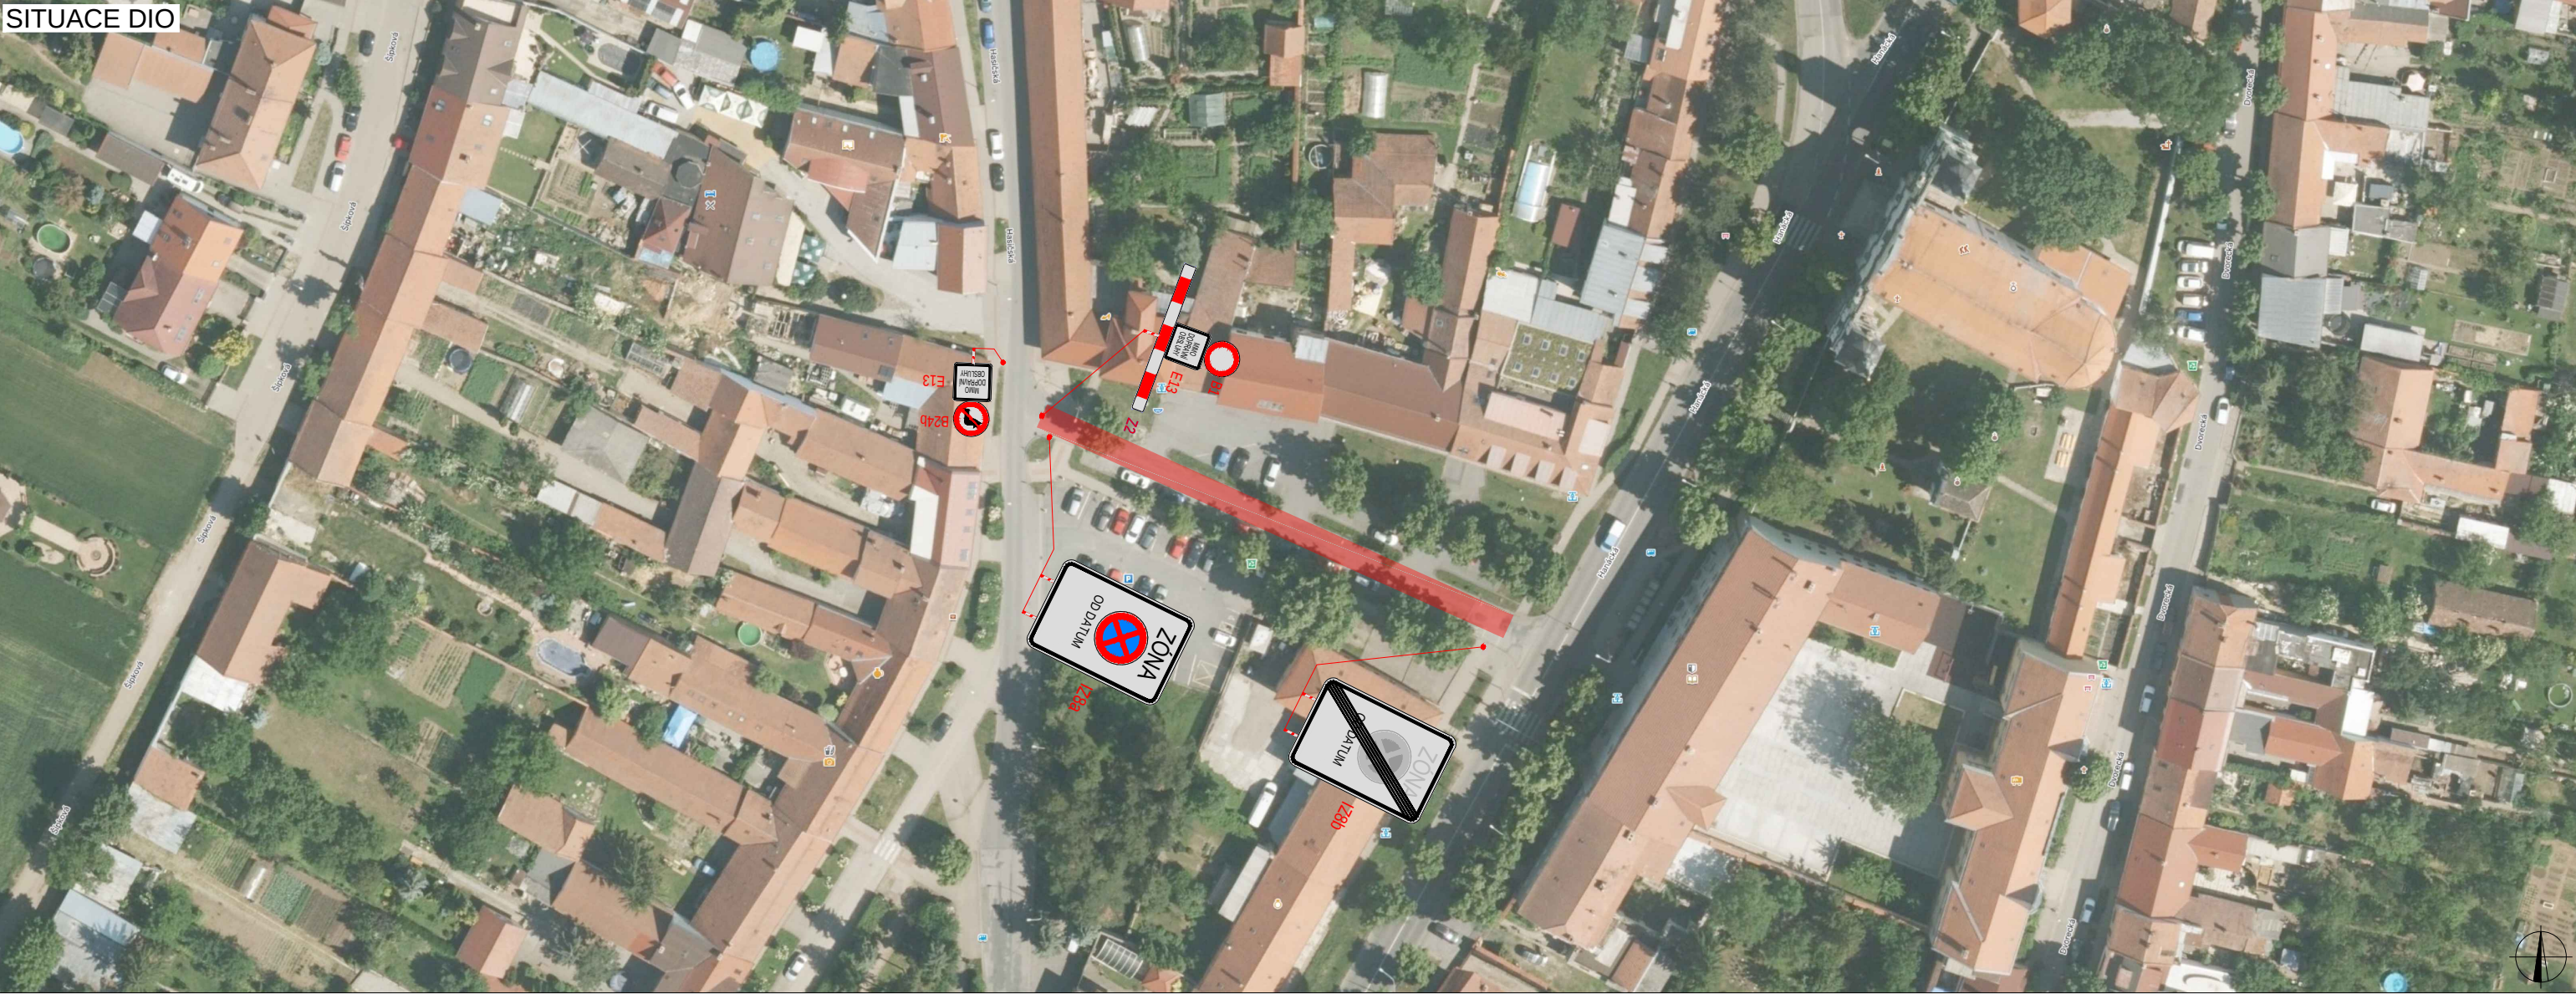

SITUACE ŠIRŠÍCH VZTAHŮ

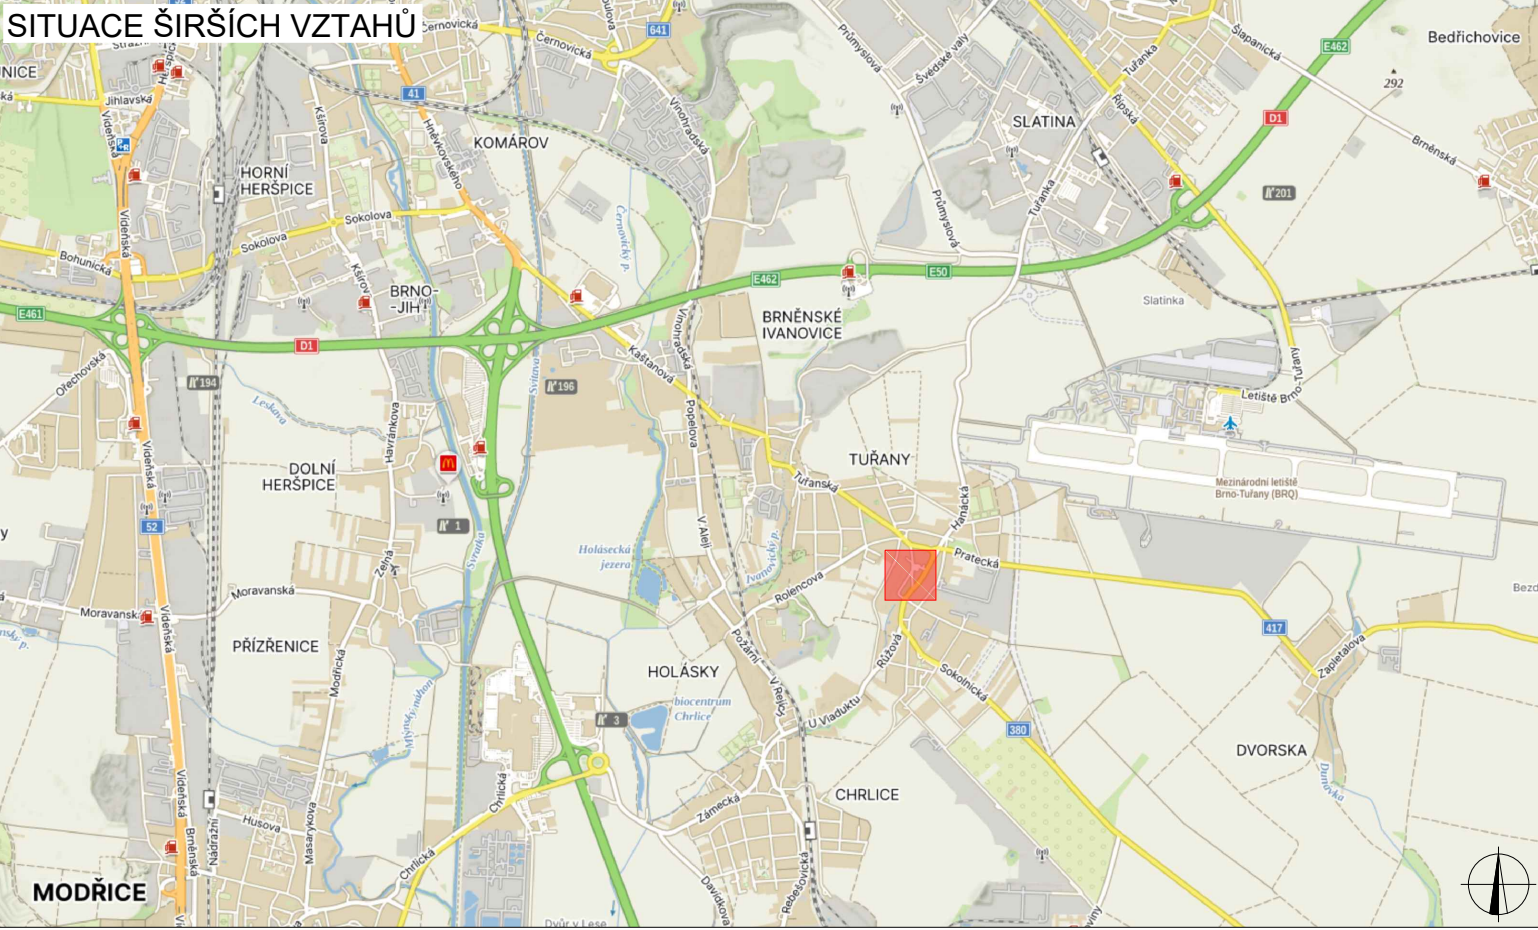


LEGENDA

-  P6 TRVALÉ SVISLÉ DOPRAVNÍ ZNAČENÍ
-  P6 DOČASNĚ ZNEPLATNĚNÉ TRVALÉ DOPRAVNÍ ZNAČENÍ
-  P6 NAVRŽENÉ PŘECHODNÉ DOPRAVNÍ ZNAČENÍ
-  UZAVŘENÝ ÚSEK

ZODPOVĚDNÝ PROJEKTANT:	Richard Peška	
VYPRACOVAL:	Jakub Zbitek	
KONTROLOVAL:	Richard Peška	
NÁZEV STAVBY:	TUŘANSKÉ ZELÍ 2026 Brno - město, Jihomoravský kraj	
OBSAH:	Situace dopravně-inženýrských opatření	
ČÍSLO ZAKÁZKY:	134/2026	
DATUM:	08/2026	
FORMÁT:	A3	
MĚŘÍTKO:	-	
ÚČEL:	RDS	

GEFAB®

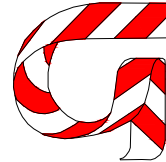

GEFAB CS spol. s r.o.
Švédská 5, 620 00 Brno
<http://www.gefab.cz>

ČÍSLO PŘÍLOHY:	SOUPRAVA:
1	