

I/42

Soubor 2.:

DETAIL 1. Olomoucká


DETAIL 2. Poříčí

DETAIL 3. Fügnerova

DETAIL 4. Sportovní

DETAIL 5. Bráfova

DETAIL 6. Zborovská

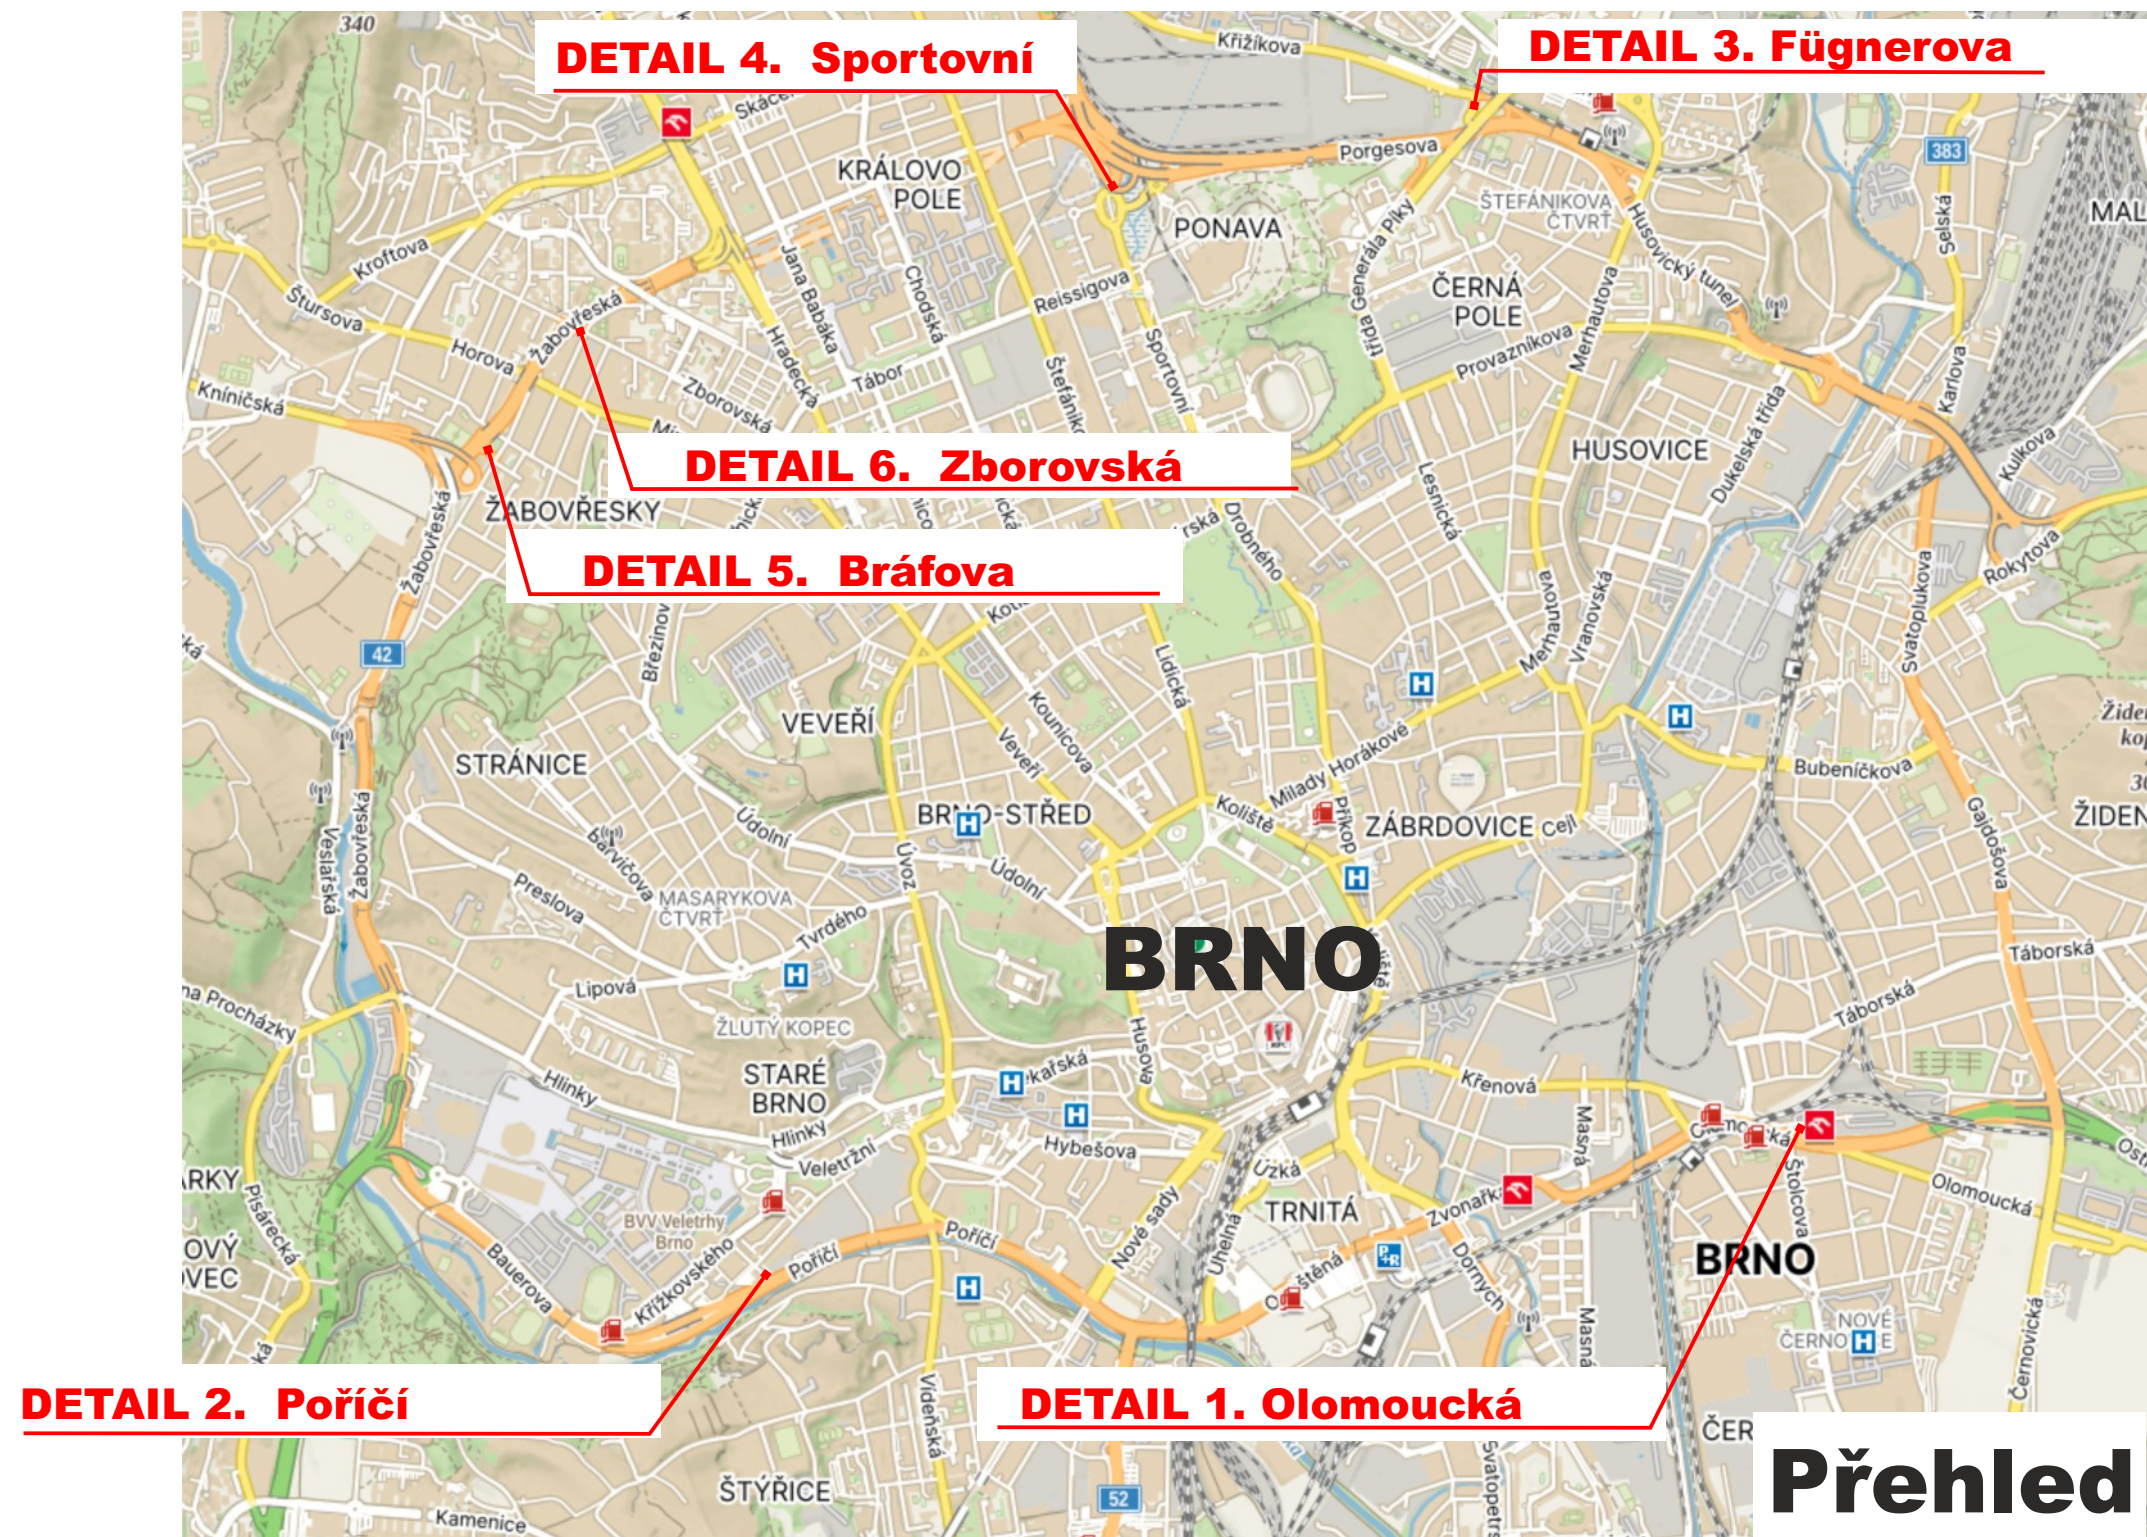

Akce:

„JMK - zvýšení bezpečnosti silničního provozu na sil. I. tříd,,

- DZ bude instalováno v souladu s TP 65 a 133
- DZ velkoplošné budou zpravovány do TL výrobcem dopravního značení


Pozn.:
DZ na silnici I. třídy stanovuje KÚ JMK
DZ na silnici II.,III. a nižších tříd stanovuje příslušné
ORP (obec s rozšířenou působností)
DZ na dálnici stanovuje Ministerstvo dopravy
Všechno DZ v okrese Brno-město
(kromě sil. I. třídy a dálnic) stanovuje MMB

Legenda značení ve schématu			
světlo :	vodorovně :		
Navržené trvalé DZ :		Navržené VDZ :	
Stávající DZ :		Stávající VDZ :	
Stávající DZ odstranit :		Stávající VDZ odstranit :	

VYPRACOVAL : Končelík Jiří ml.			
KONTROLOVAL : Ing. Končelík Jiří			
obsah schématu :		kontakt :	
TRVALÉ DOPRAVNÍ ZNAČENÍ		SIGNEX, spol. s r.o., Holzova 138, 627 00 Brno	
Úpravy/doplnění TDZ/VDZ		Tel.: 545 226 021-4, mistr: tel.: 602 58 23 25	
		Služba mimo pracovní dobu: tel.: 602 571 312	
		email: signex@signex.cz	
místo akce/název :		číslo objednávky / datum :	
„JMK - zvýšení bezpečnosti silničního provozu na sil. I. tříd.,		250522/2/1.3.26	
Soubor 2. I/42 Č. v. z.: 03PU-003759		číslo schématu :	
		1	

DETAIL 1. Olomoucká

Silnice I/42 Brno, k.ú. Černovice
výjezdová větev ze silnice I/42
na MK ul. Olomouckou v km 12,110 vpravo

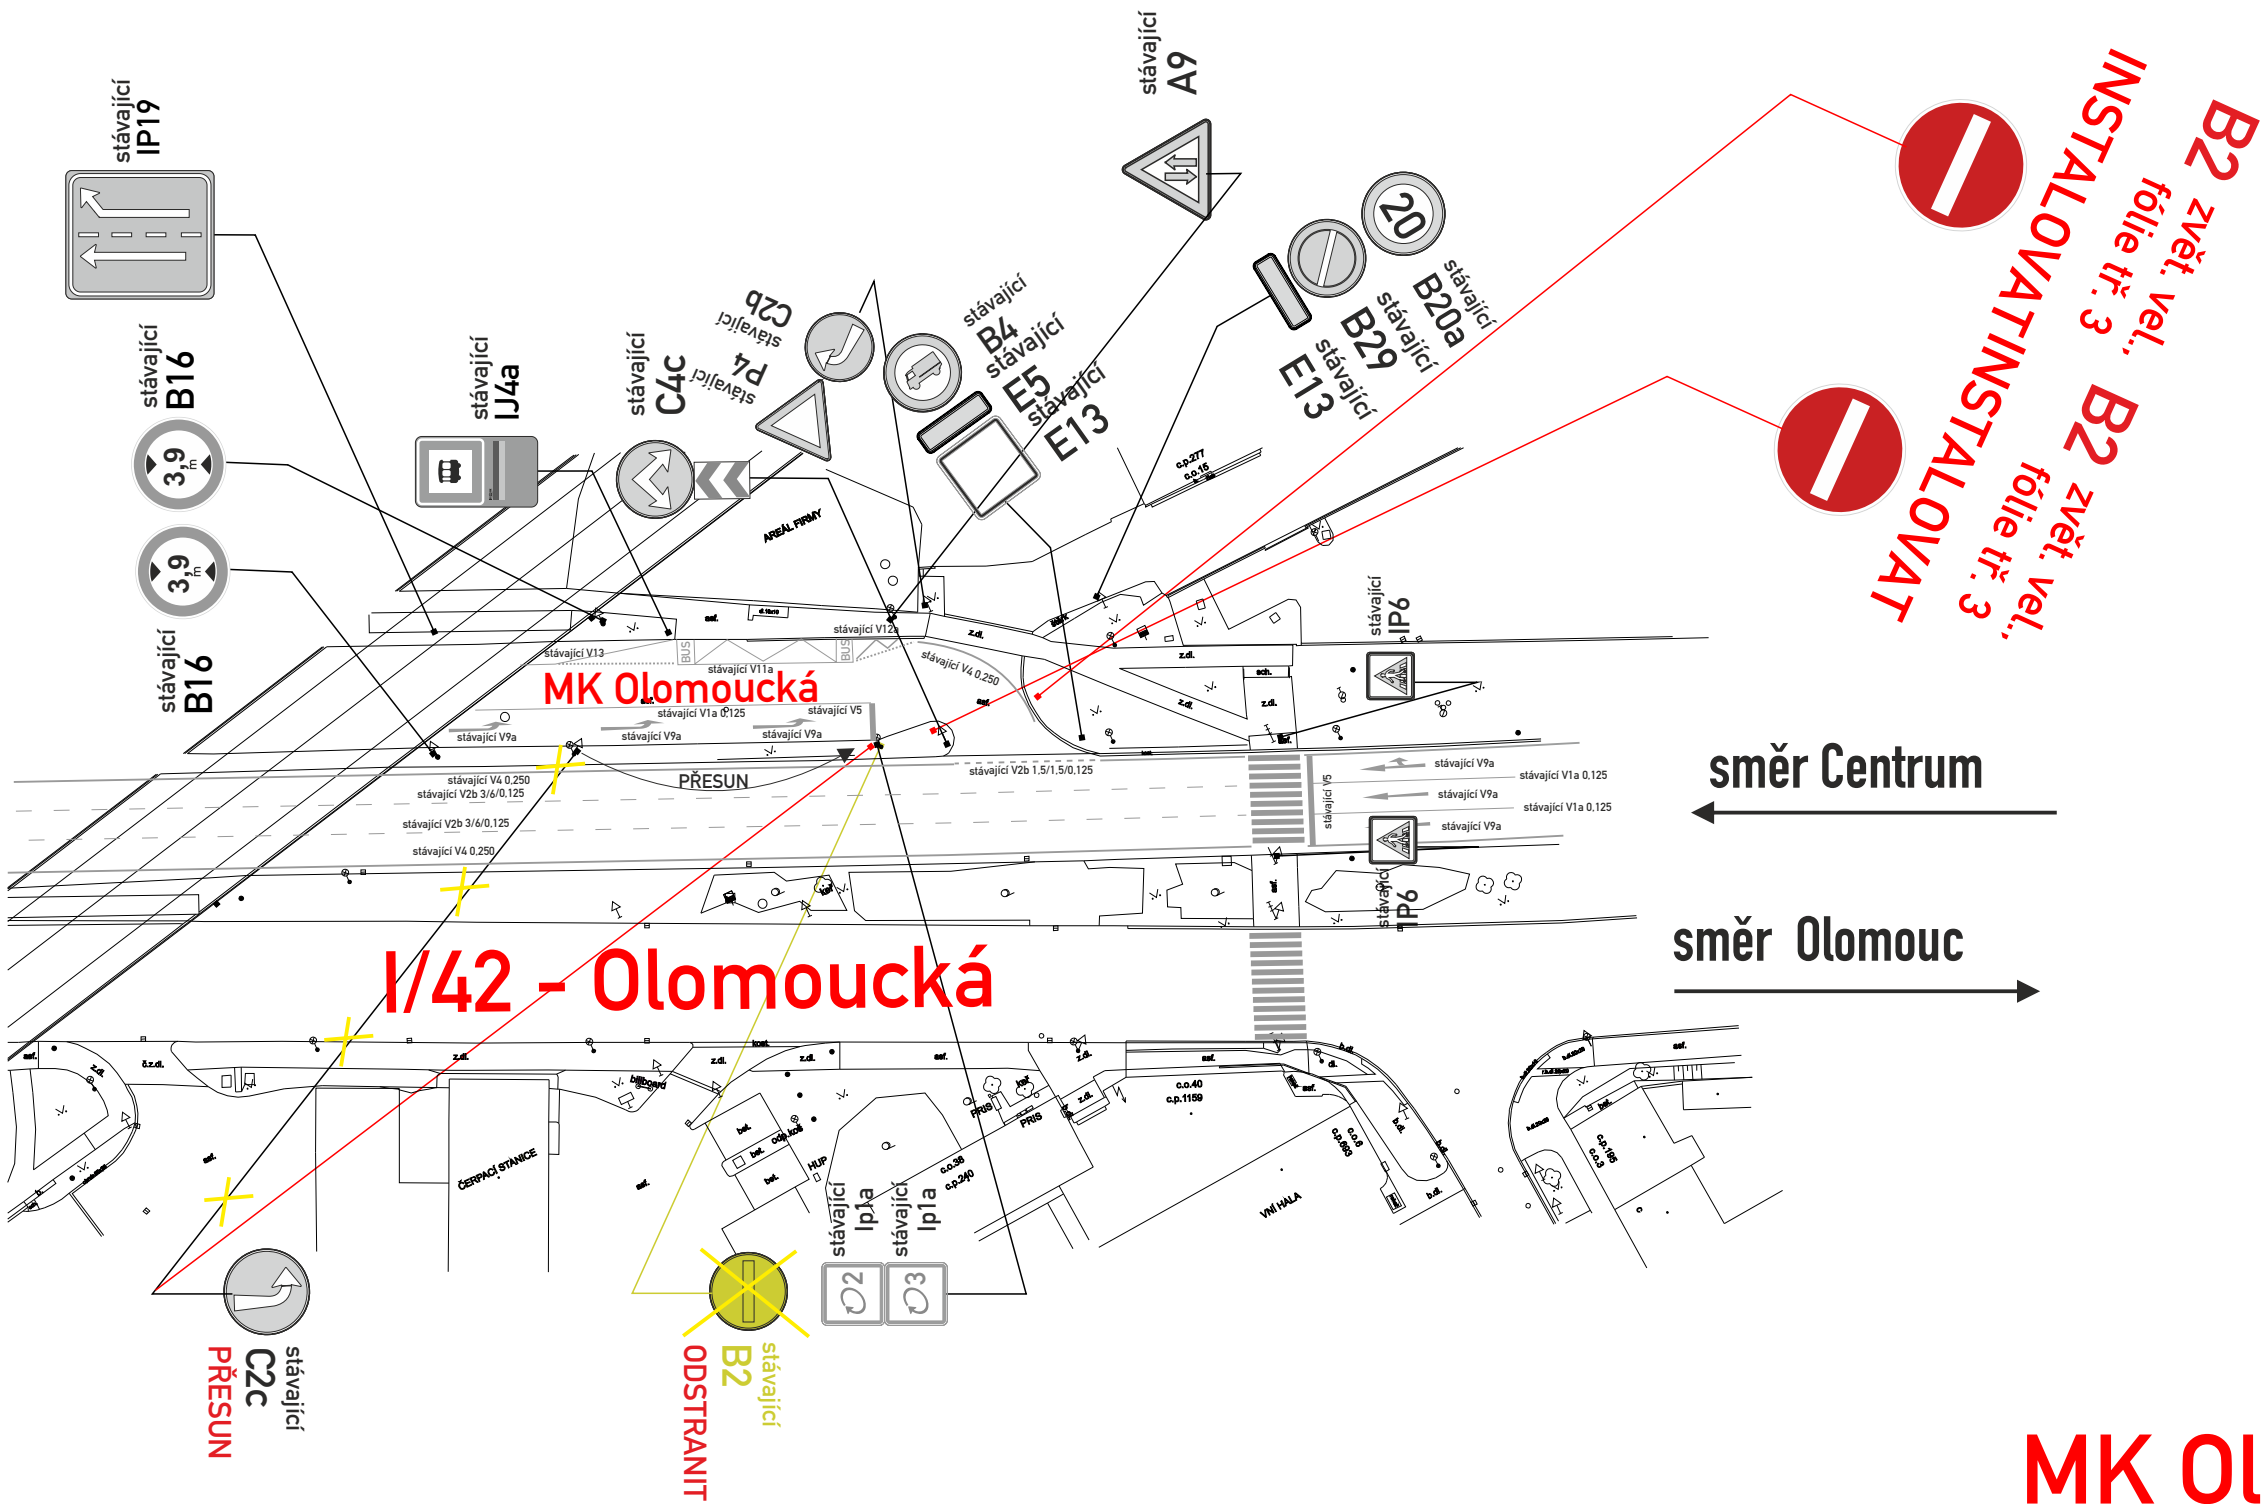


MK Olomoucká

místo akce/název :	číslo objednávky / datum :
„JMK - zvýšení bezpečnosti silničního provozu na sil. I. tříd., Soubor 2. Č. v. z.: 03PU-003759	250522/2/1.3.26
	číslo schématu : 2

DETAIL 2. Poříčí

Silnice I/42 Brno, k.ú. Staré Brno/k.ú. Pisárky
křižovatka silnice I/42 ul. Poříčí x Bauerova x MK ul. Poříčí,
výjezdová větev v km 15,965 vpravo

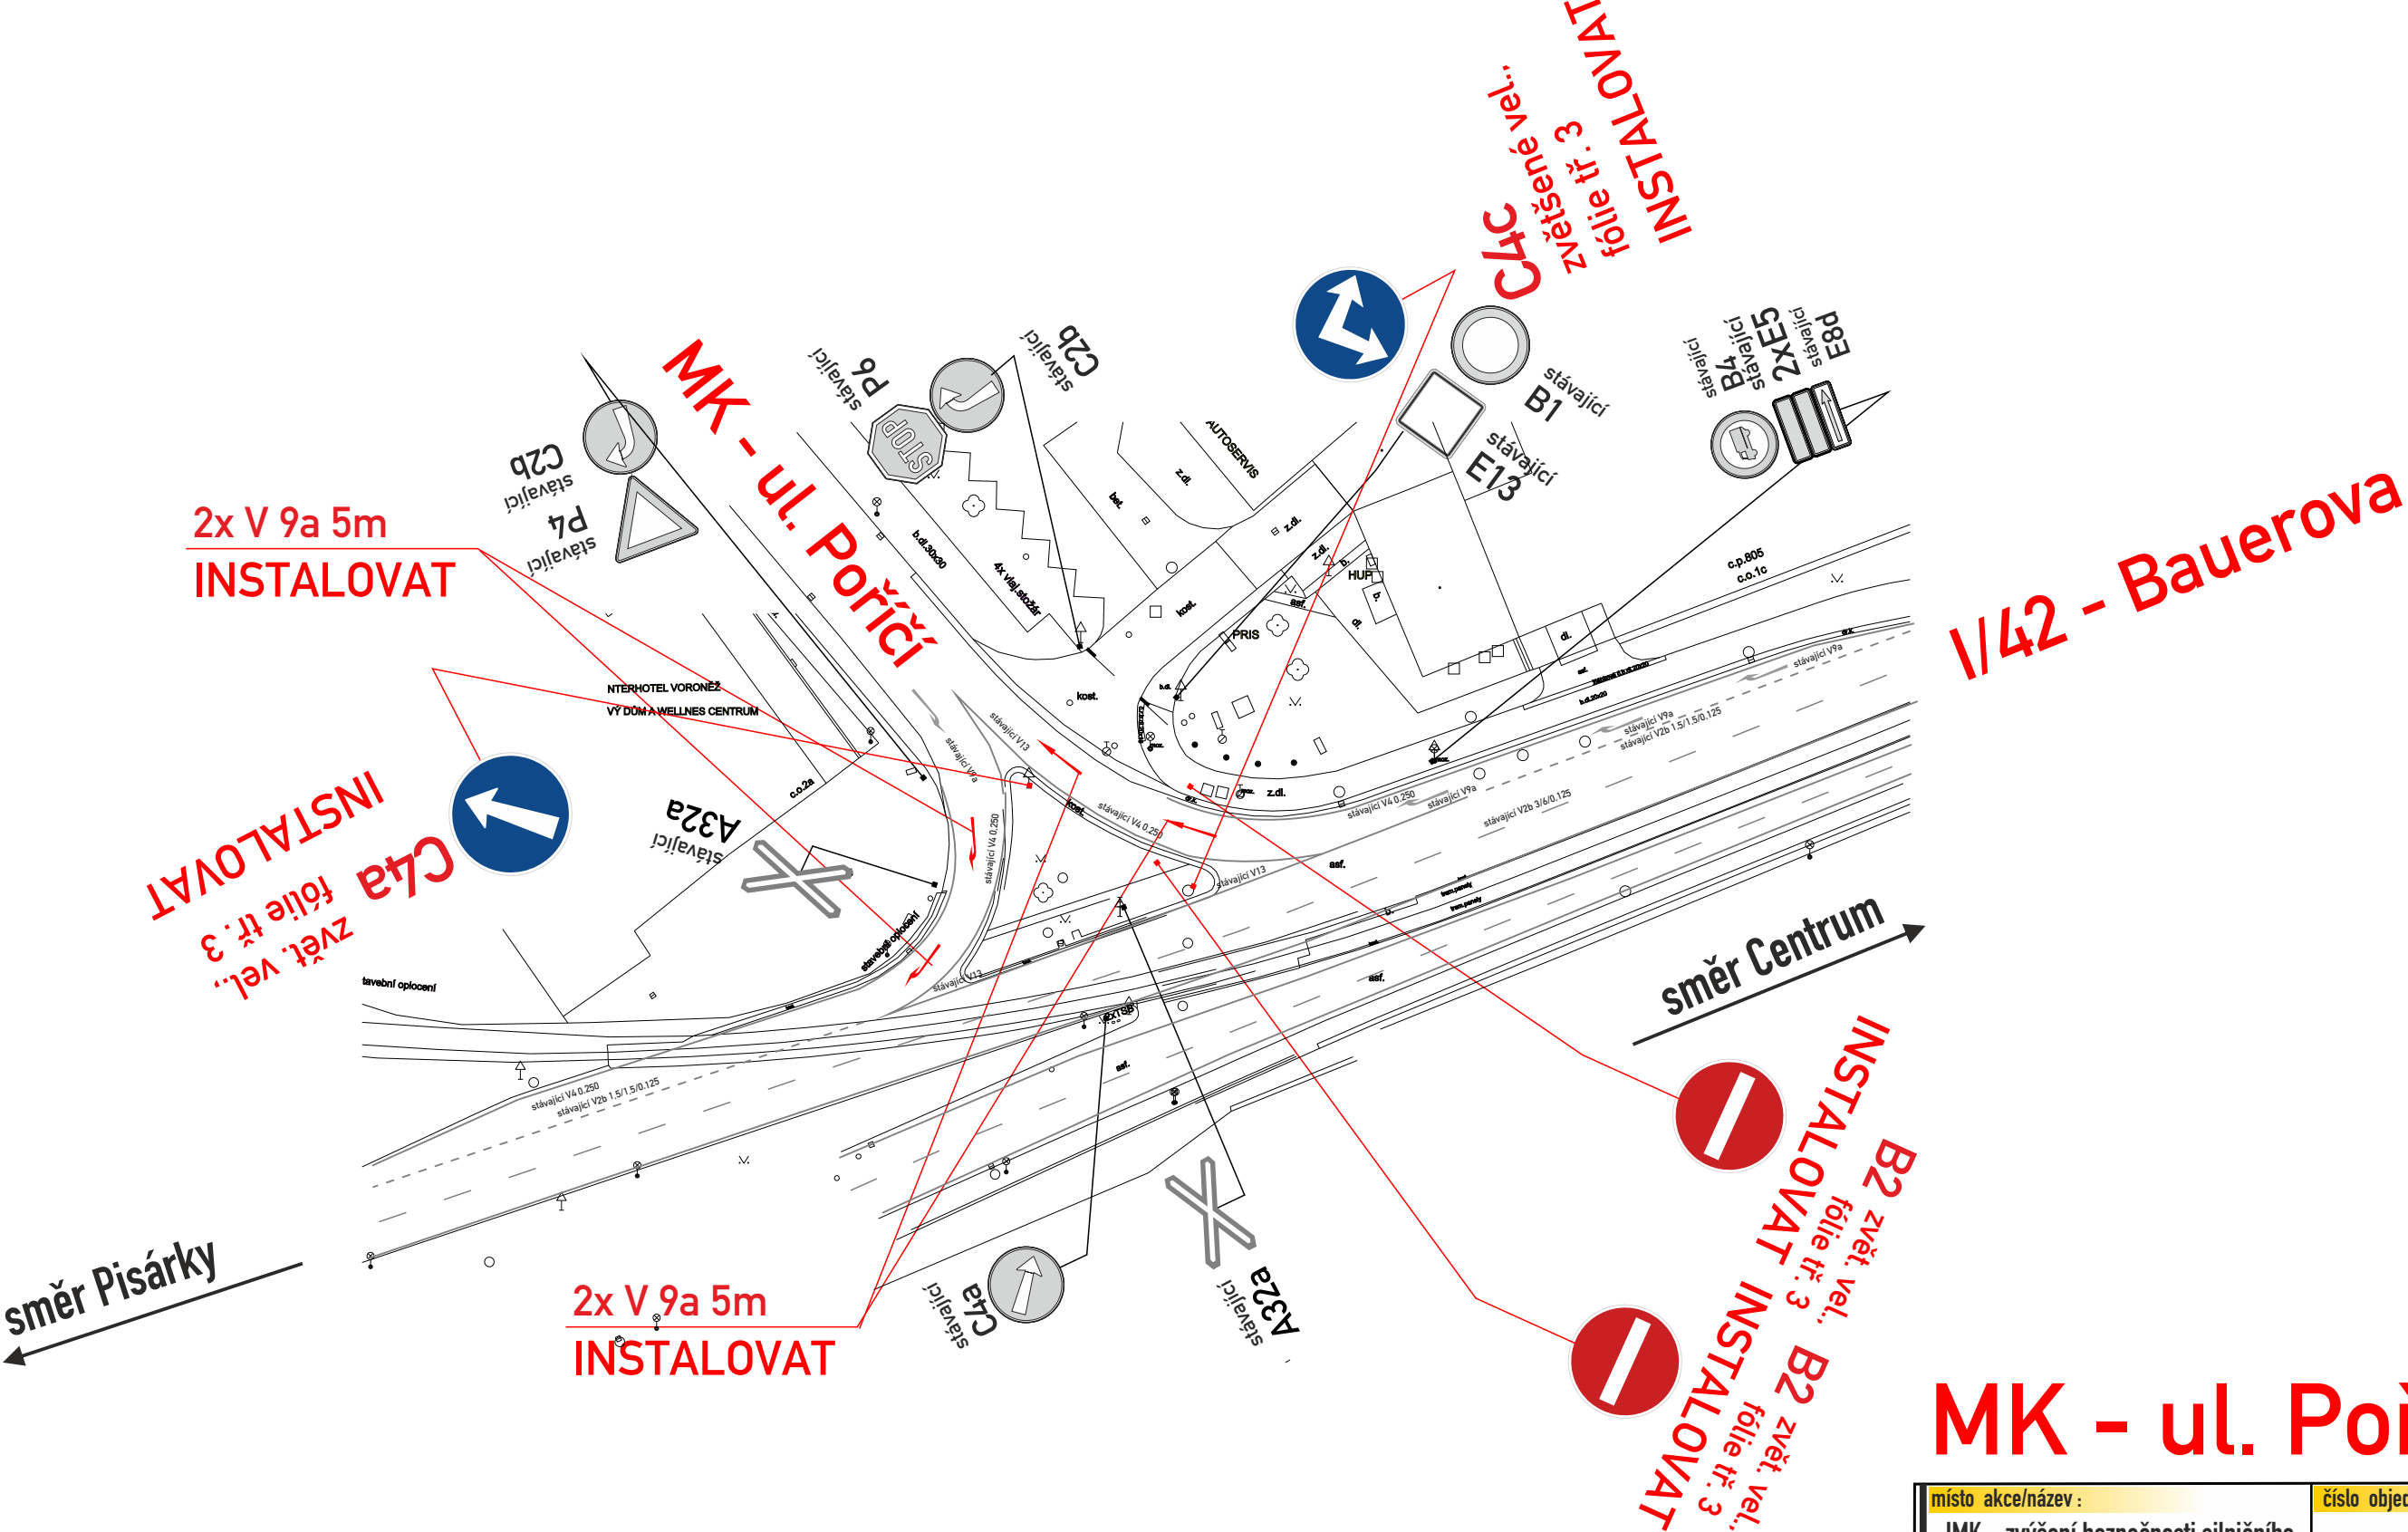

MK - ul. Poříčí

místo akce/název :	číslo objednávky / datum :
„JMK - zvýšení bezpečnosti silničního provozu na sil. I. tříd., Soubor 2. Č. v. z.: 03PU-003759	250522/2/1.3.26
	číslo schématu : 3

DETAIL 4. Sportovní

Silnice I/42 Brno, k.ú. Ponava
okružní křižovatka ul. Sportovní, výjezdová větev sil. I/42 vpravo-
- směr Brno-centrum



MK Sportovní

stanovuje Brno-město MMB

místo akce/název :	číslo objednávky / datum :
„JmK - zvýšení bezpečnosti silničního provozu na sil. I. tříd., Soubor 2. Č. v. z.: 03PU-003759	250522/2/1.3.26
	číslo schématu : 5

DETAIL 5. Bráfova

Silnice I/42 Brno, k.ú. Žabovřesky
MÚK I/42 ul. Žabovřeská x MK ul. Fanderlíkova
výjezdová větev v km 2,440

směr Kr. Pole →

Není předmětem stanovení

I/42 - Žabovřeská

stanovuje Kú Jmk
vyjádření ŘSD

hranice JmK/MMB

B2
fluorescenční fólie
INSTALOVAT
2 sloupky



ZÁKOS Bráfova


MK Bráfova

stanovuje Brno-město MMB

MK Bráfova

místo akce/název :	číslo objednávky / datum :
„JMK - zvýšení bezpečnosti silničního provozu na sil. I. tříd., Soubor 2. Č. v. z.: 03PU-003759	250522/2/1.3.26
	číslo schématu : 6

Silnice I/42 Brno, k.ú. Žabovřesky
MÚK I/42 ul. Žabovřeská ,výjezdová větev v km 2,975,
vpravo na MK ul. Zborovská

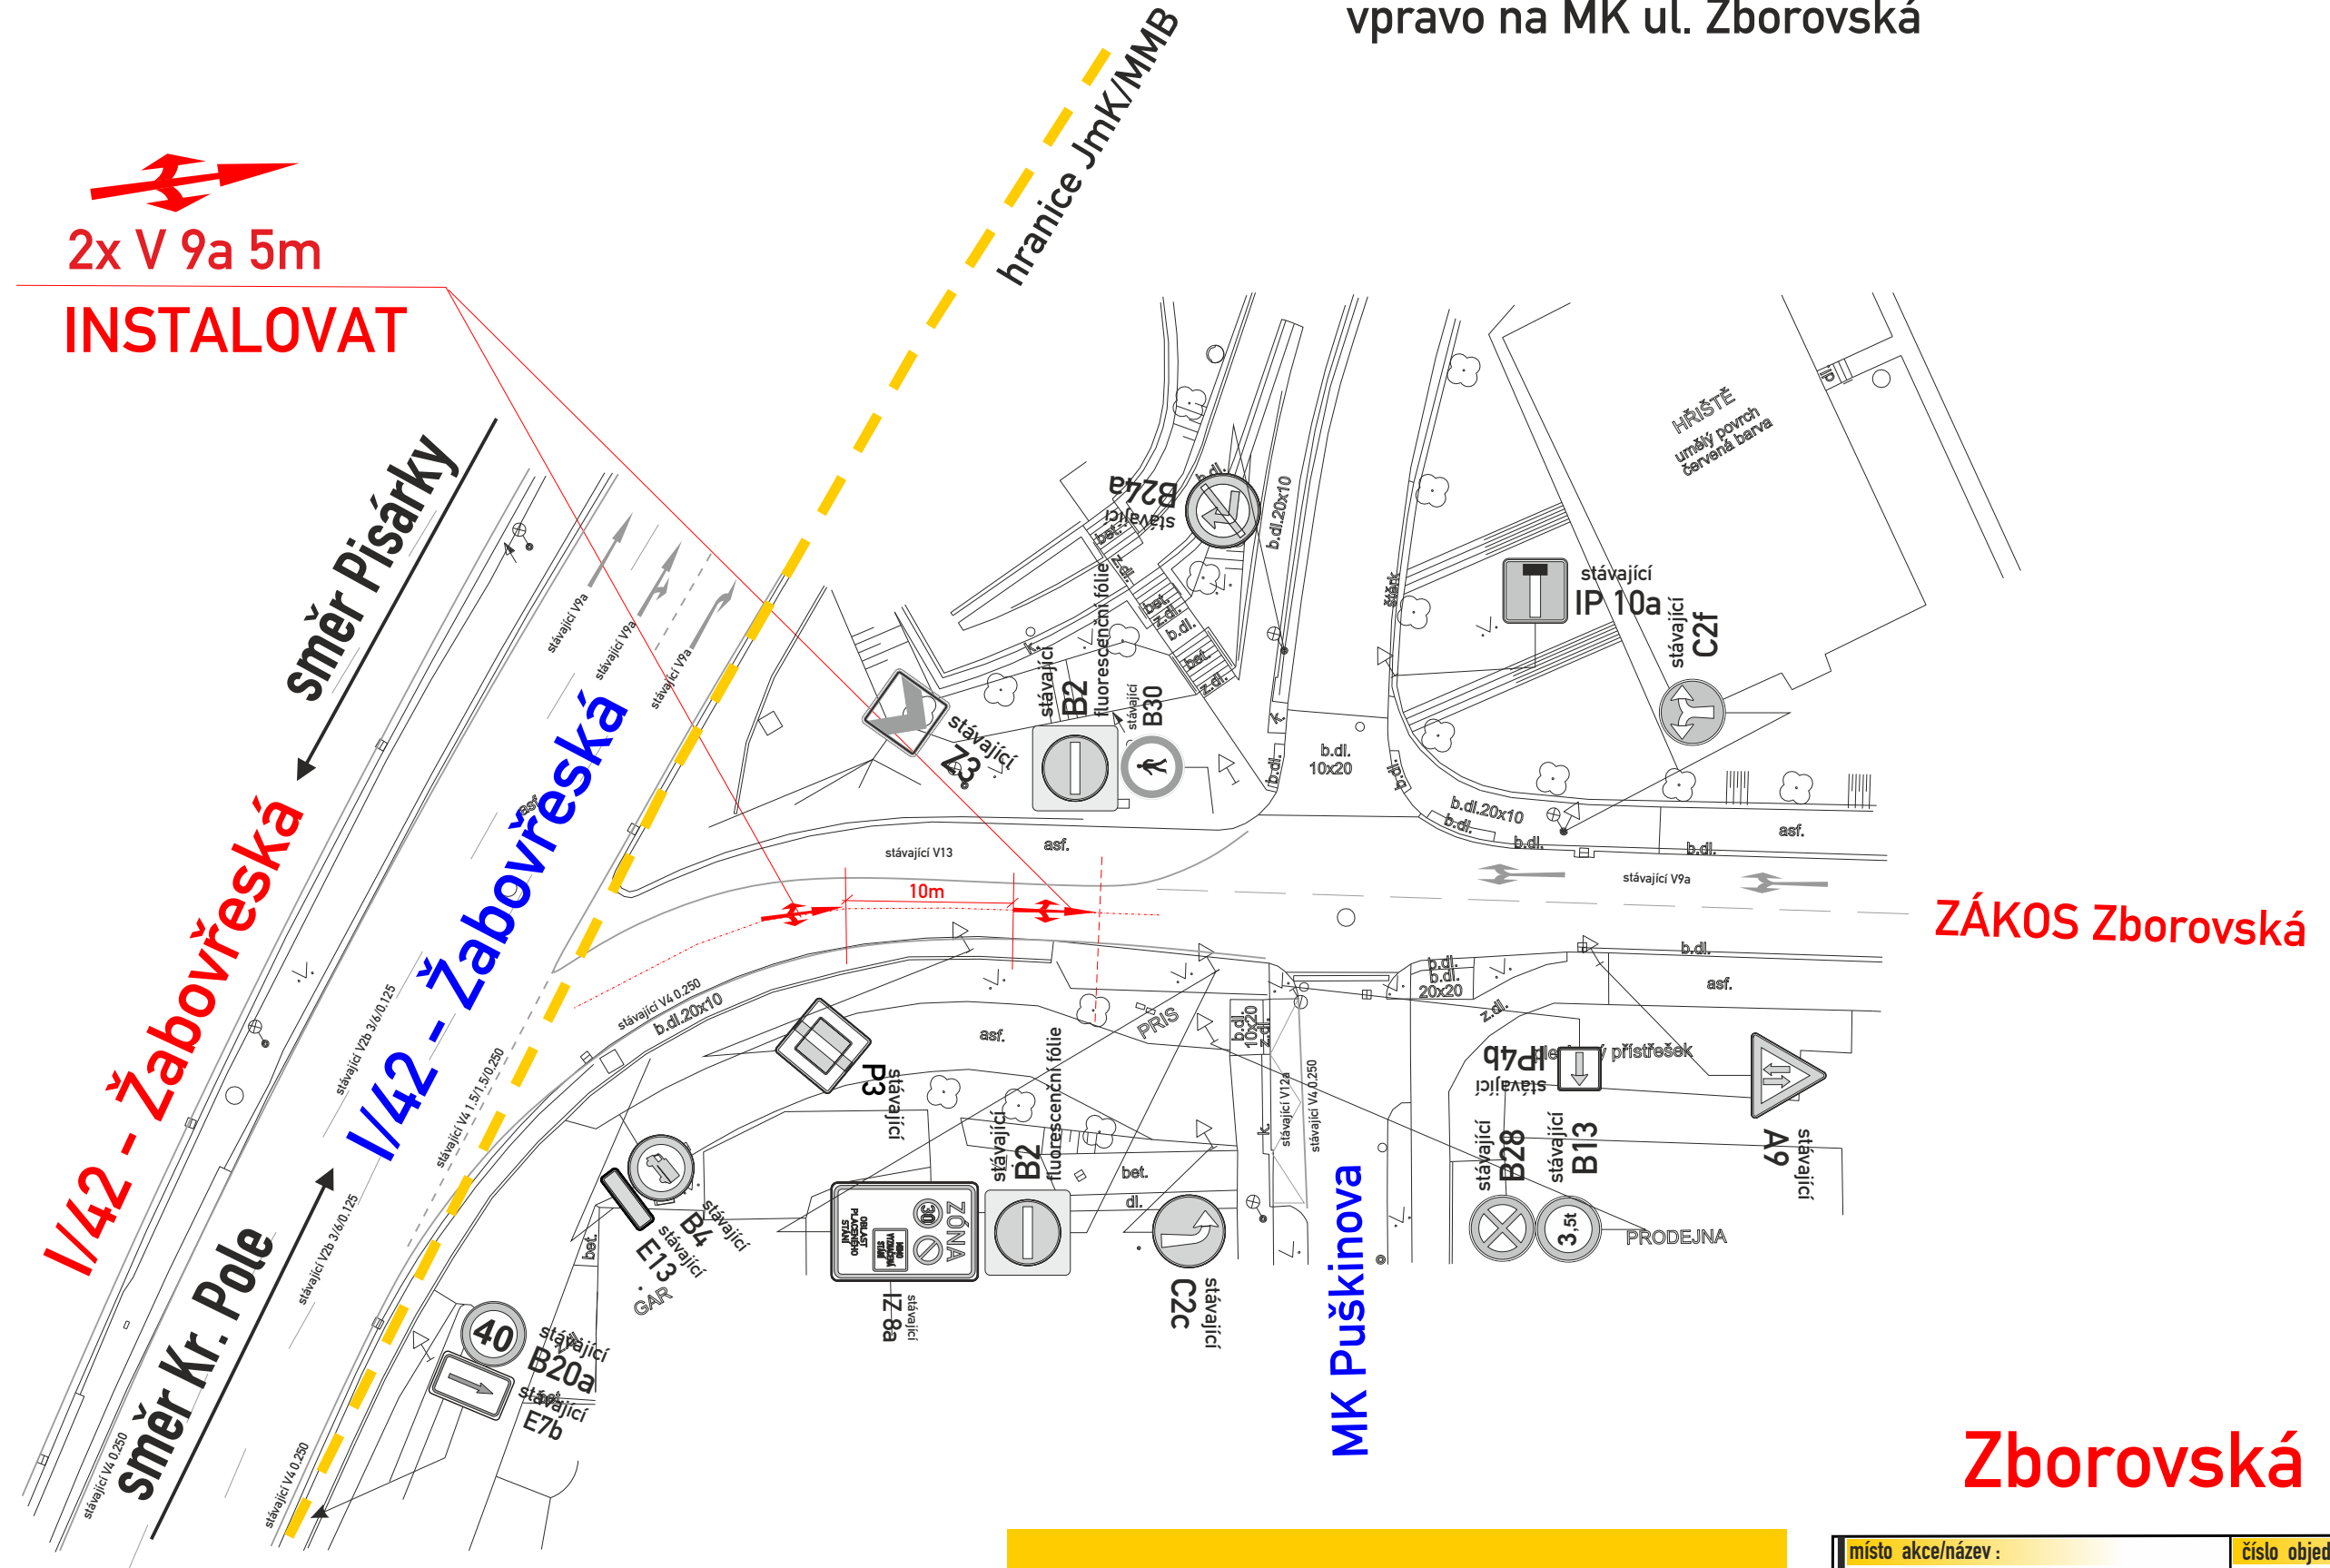

stanovuje Brno-město MMB

místo akce/název :	číslo objednávky / datum :
„JMK - zvýšení bezpečnosti silničního provozu na sil. I. tříd.,	250522/2/1.3.26
Soubor 2. Č. v. z.: 03PU-003759	číslo schématu : 7