

I/50

Soubor 3.:



BRNO

DETAIL 1. I/50 Ostravská x Holzova x Bedřichovická

Akce:


„JMK - zvýšení bezpečnosti silničního provozu na sil. I. tříd,,

Přehled


Pozn.:
DZ na silnici I. třídy stanovuje KÚ JMK
DZ na silnici II.,III. a nižších tříd stanovuje příslušné
ORP (obec s rozšířenou působností)
DZ na dálnici stanovuje Ministerstvo dopravy
Všechno DZ v okrese Brno-město
(kromě sil. I. třídy a dálnic) stanovuje MMB

Legenda značení ve schématu			
svislé :	vodorovné :		
Navržené trvalé DZ :		Navržené VDZ :	
Stávající DZ :		Stávající VDZ :	
Stávající DZ odstranit :		Stávající VDZ odstranit :	

- DZ bude instalováno v souladu s TP 65 a 133
- DZ velkoplošné budou zpravovány do TL výrobcem dopravního značení

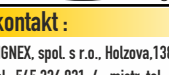VYPRACOVAL : Končelík Jiří ml.		
KONTROLOVAL : Ing. Končelík Jiří		
obsah schématu :		kontakt :
TRVALÉ DOPRAVNÍ ZNAČENÍ		SIGNEX, spol. s r.o., Holzova,138, 627 00 Brno
Úpravy/doplnění TDZ/VDZ		Tel.: 545 226 021-4, mistr: tel.: 602 58 23 25
		Služba mimo pracovní dobu: tel.: 602 571 312
		email: signex@signex.cz
místo akce/název :		číslo objednávky / datum :
„JMK - zvýšení bezpečnosti silničního provozu na sil. I. tříd,,		250522/3/8.7.25
Soubor 3. I/50 Č. v. z.: 03PU-003759		číslo schématu :
		1

DETAIL 1. I/50 Ostravská x Holzova x Bedřichovická

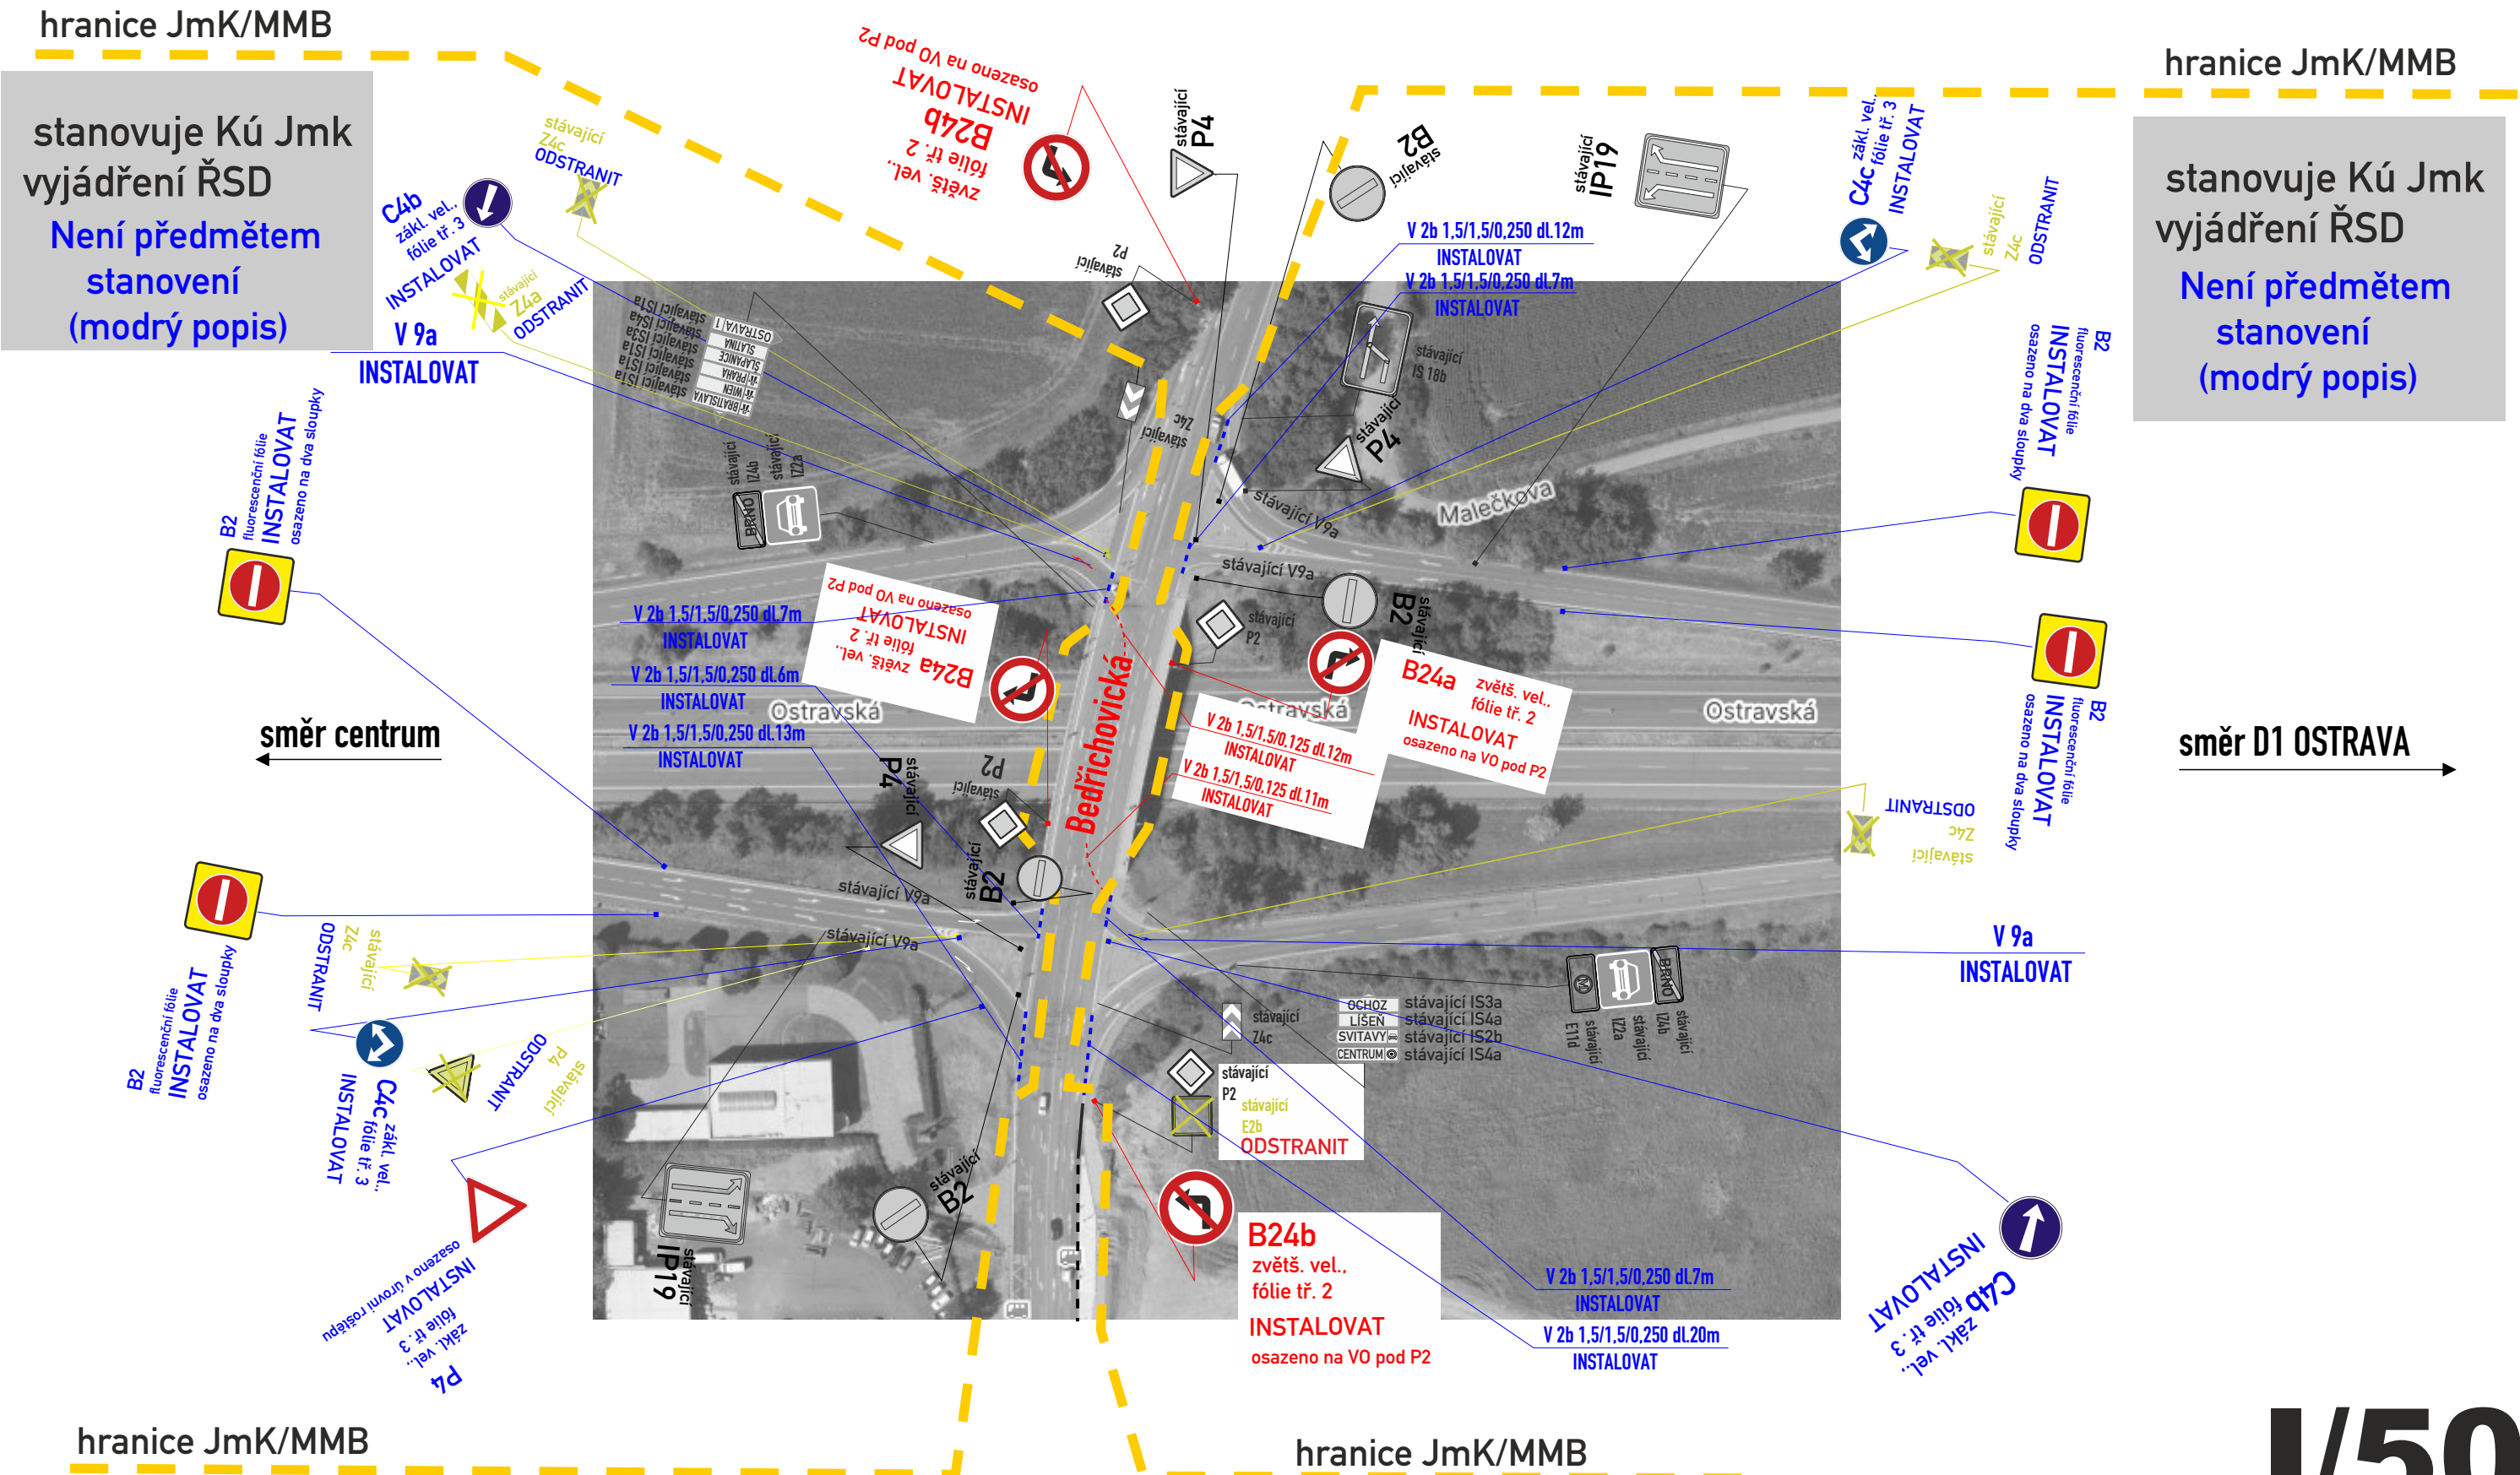

hranice JmK/MMB

hranice JmK/MMB

Bedřichovická

stanovuje Brno-město MMB
(červený popis)

Silnice I/50, Brno, k.ú. Slatina
MÚK ul. Ostravská x MK ul. Bedřichovická výjezdová větev vpravo

Silnice I/50, k.ú. Slatina, k.ú. Líšeň
MÚK ul. Ostravská x MK ul. Bedřichovická, Holzova výjezdová větev vlevo

I/50

místo akce/název :	číslo objednávky / datum :
„JMK - zvýšení bezpečnosti silničního provozu na sil. I. tříd., Soubor 3. Č. v. z.: 03PU-003759	250522/3/8.7.25
	číslo schématu : 2