

BRNO

Akce: „JMK - zvýšení bezpečnosti silničního provozu na sil. I. tříd,,

Soubor 4.: I/52



DETAIL 1. I/52 - Heršpická x Vídeňská

DETAIL 2. I/52 - okružní křižovatka u OC (ČSPH)

Přehled

Pozn.:

DZ na silnici I. třídy stanovuje KÚ JMK

DZ na silnici II., III. a nižších tříd stanovuje příslušné
ORP (obec s rozšířenou působností)

DZ na dálnici stanovuje Ministerstvo dopravy

Všechno DZ v okrese Brno-město

(kromě sil. I. třídy a dálnic) stanovuje MMB

- DZ bude instalováno v souladu s TP 65 a 133
- DZ velkoplošné budou zpravovány do TL výrobcem dopravního značení

Legenda značení ve schématu			
svislé :	vodorovné :		
Navržené trvalé DZ :		Navržené VDZ :	
Stávající DZ :		Stávající VDZ :	
Stávající DZ odstranit :		Stávající VDZ odstranit :	

VYPRACOVAL : Končelík Jiří ml.			
KONTROLOVAL : Ing. Končelík Jiří			
obsah schématu :		kontakt :	
TRVALÉ DOPRAVNÍ ZNAČENÍ		SIGNEX, spol. s r.o., Holzova, 138, 627 00 Brno	
Úpravy/doplnění TDZ/VDZ		Tel.: 545 226 021-4, mistr: tel.: 602 58 23 25	
		Služba mimo pracovní dobu: tel.: 602 571 312	
		email: signex@signex.cz	
místo akce/název :		číslo objednávky / datum :	
„JMK - zvýšení bezpečnosti silničního provozu na sil. I. tříd,,		250522/4/1.3.26	
Soubor 4. I/52 č. v. z.: 03PU-003759		číslo schématu :	
		1	

**DETAIL 1. I/52 - MK Vídeňská
- Heršpická x Vídeňská**


Silnice I/50, Brno, k.ú. Štýřice,
výjezd z MK č. 1629, silnice I/52 v km 1,155 vpravo

stanovuje Brno-město MMB

INSTALACE
V9a 5m

INSTALACE
V 13

INSTALACE
V9a 5m

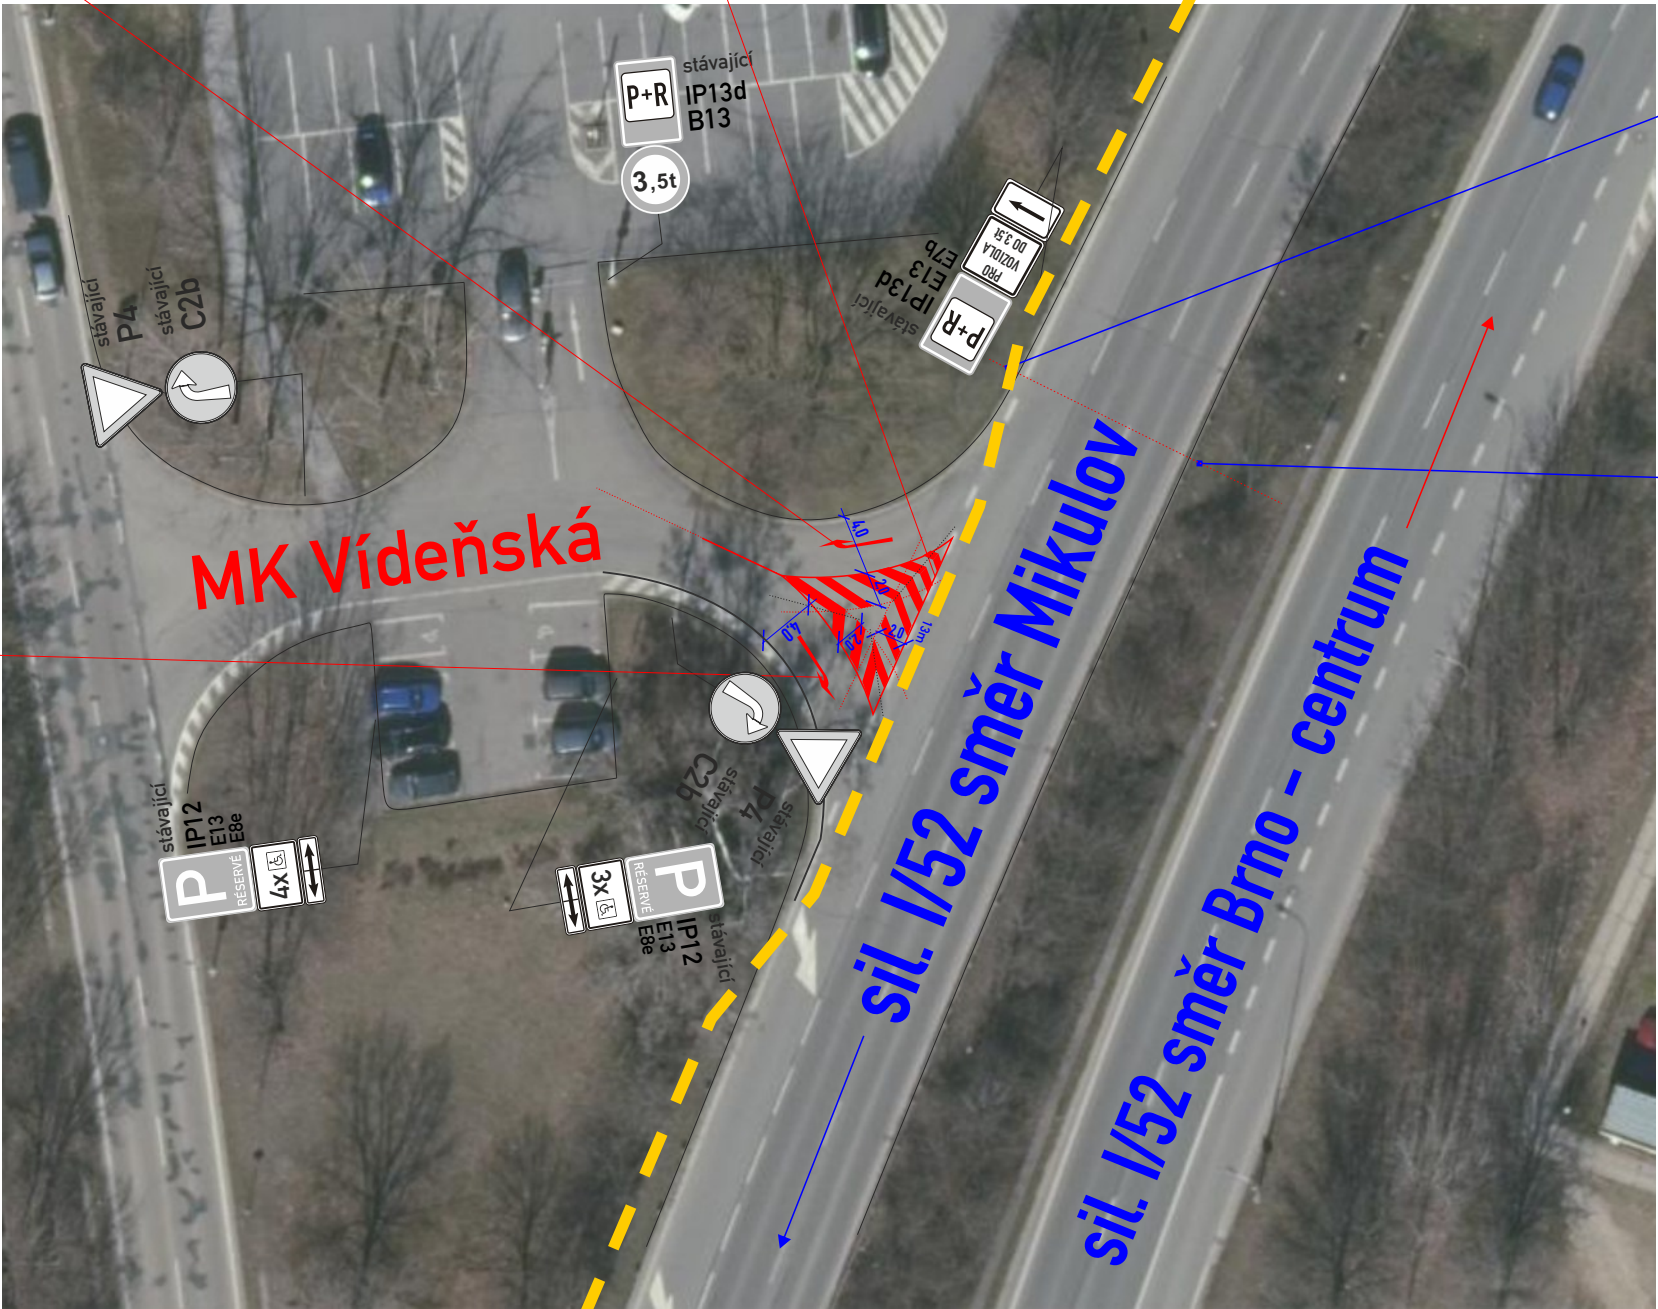

B2
fluorescenční fólie
INSTALOVAT
2 sloupky

B2
fluorescenční fólie
INSTALOVAT
2 sloupky

stanovuje Kú Jmk
vyjádření ŘSD

Není předmětem stanovení


MK Vídeňská I/52

místo akce/název :	číslo objednávky / datum :
„JMK - zvýšení bezpečnosti silničního provozu na sil. I. tříd., Soubor 4. Č. v. z.: 03PU-003759	250522/4/1.3.26
	číslo schématu : 2

DETAIL 2. I/52 - Vídeňská UK - okružní křižovatka

u OC (ČSPH)

Silnice I/50, Brno, k.ú. Dolní Heršpice,
okružní křižovatka x výjezdová větev I/52 ul. Vídeňská km 3,230 vpravo
Silnice I/50, Brno, k.ú. Dolní Heršpice,
výjezdová větev I/52 v km 3,283 vpravo, vjezd na ČSPH

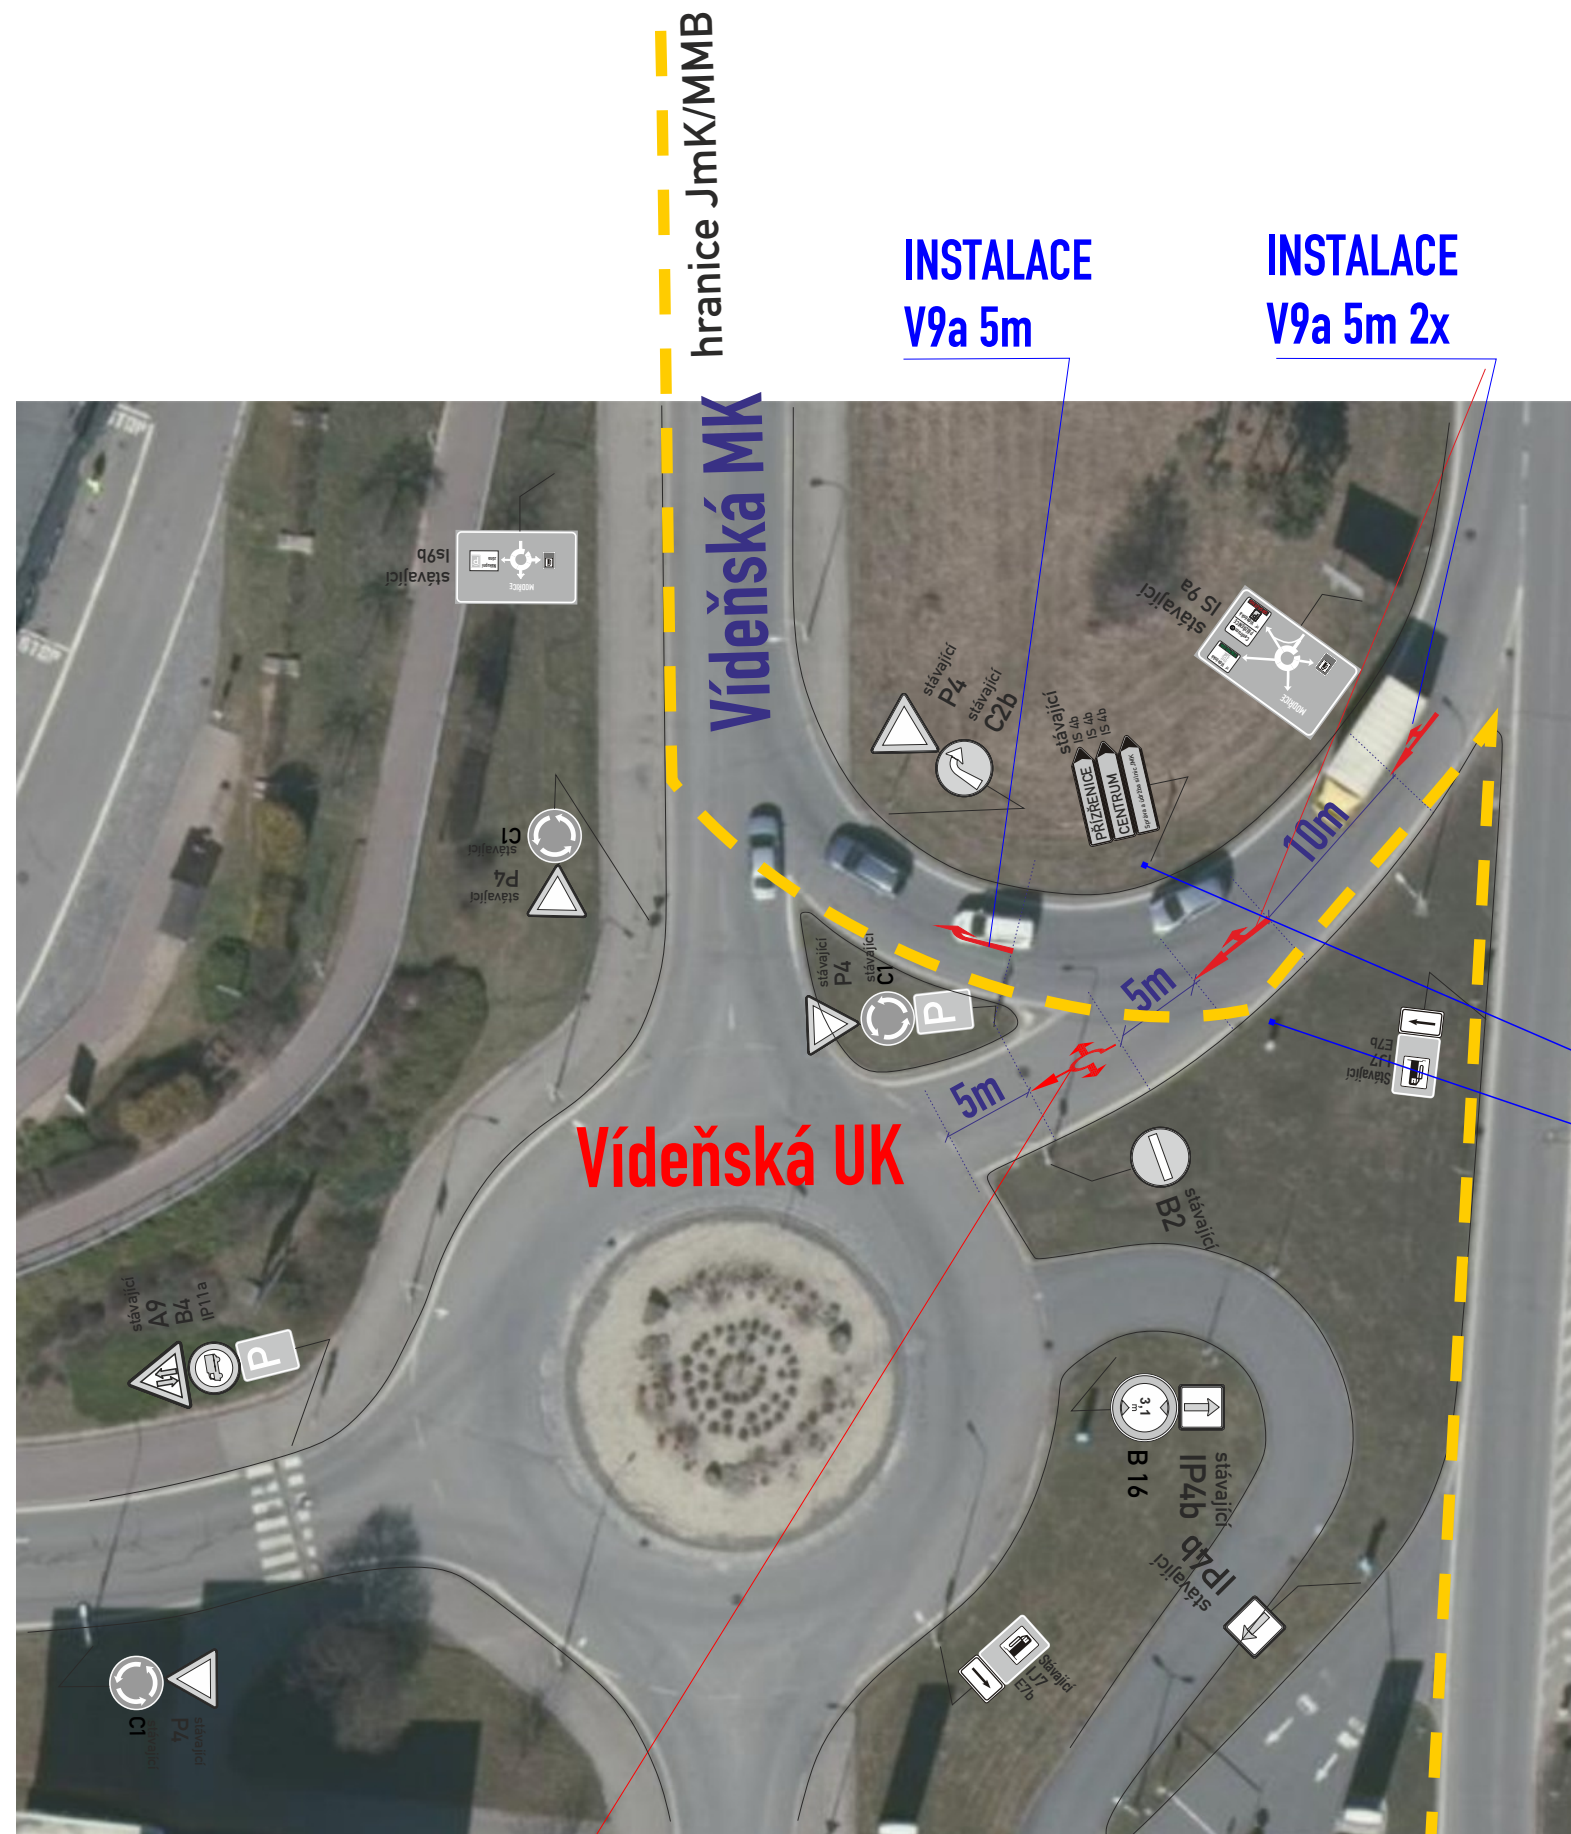

INSTALOVAT
V 9a 5m
(dle V.L. MD)

stanovuje Brno-město MMB

sil. I/52 směr Mikulov

stanovuje Kú Jmk
vyjádření ŘSD

Není předmětem stanovení

Víteňská UK I/52

místo akce/název :	číslo objednávky / datum :
„JMK – zvýšení bezpečnosti silničního provozu na sil. I. tříd., Soubor 4. Č. v. z.: 03PU-003759	250522/4/1.3.26
	číslo schématu : 3