


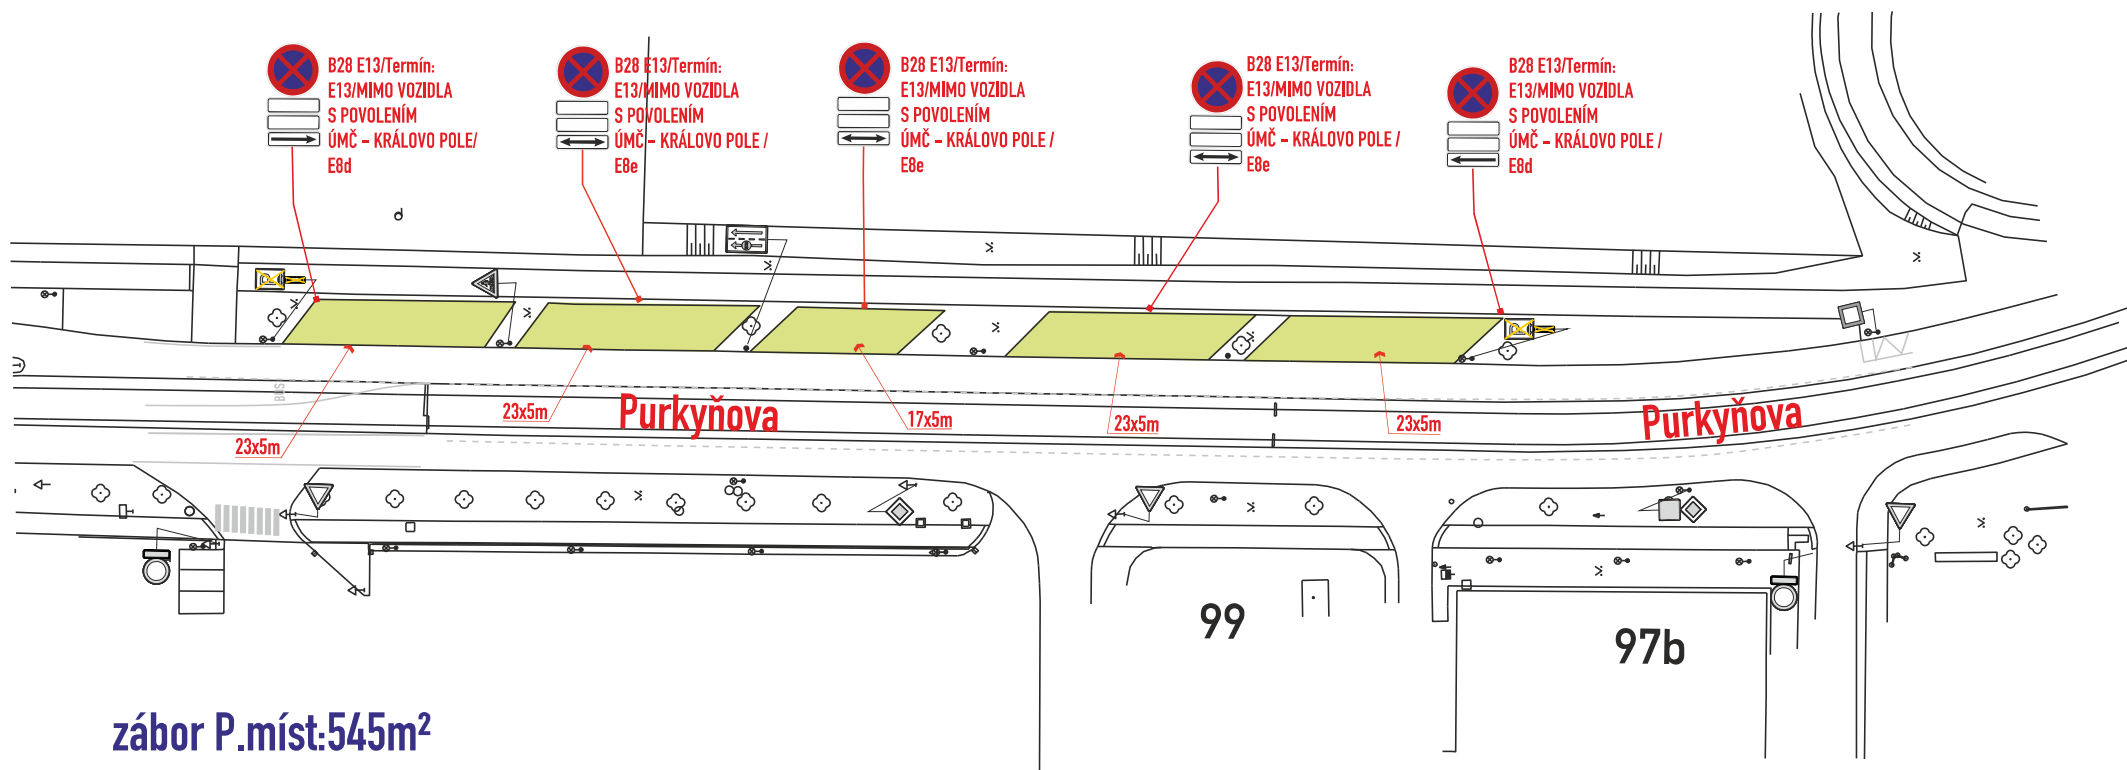

SP. ZN.: 5400/OD/MMB/0455114/2026/2

B28-osadit 7 dní předem

- DZ budou osazeny dle TP 65,66 a tech. listů pro osazování přenosného DZ, přechodného VZD dle TP 133,66

VYPRACOVAL : Vosmek Filip		
KONTROLOVAL : Ing. Končelík Jiří		
obsah schématu : PŘECHODNÉ DOPRAVNÍ ZNAČENÍ zábor P. míst		kontakt : SIGNEX, spol. s r.o., Holzova, 138, 627 00 Brno Tel.: 545 226 021-4, mistr: tel.: 602 58 23 25 Služba mimo pracovní dobu: tel.: 602 571 312 email: signex@signex.cz
místo akce/název : BRNO, ul. Purkyňova doplňk k fotbalovým zápasům - pro rizikové zápasy		číslo objednávky / datum : 260610 6.8.2026 strana : 1

Legenda značení ve schématu /barva popisu :

přenosné SDZ :

stávající SDZ :

stávající SDZ zakrýt / zrušit:

zábor P.míst :



Lucie Vrba Pohladalová

Digitálně podepsaná Lucie Vrba Pohladalová

Oslovení: zábor P.míst:545m²