


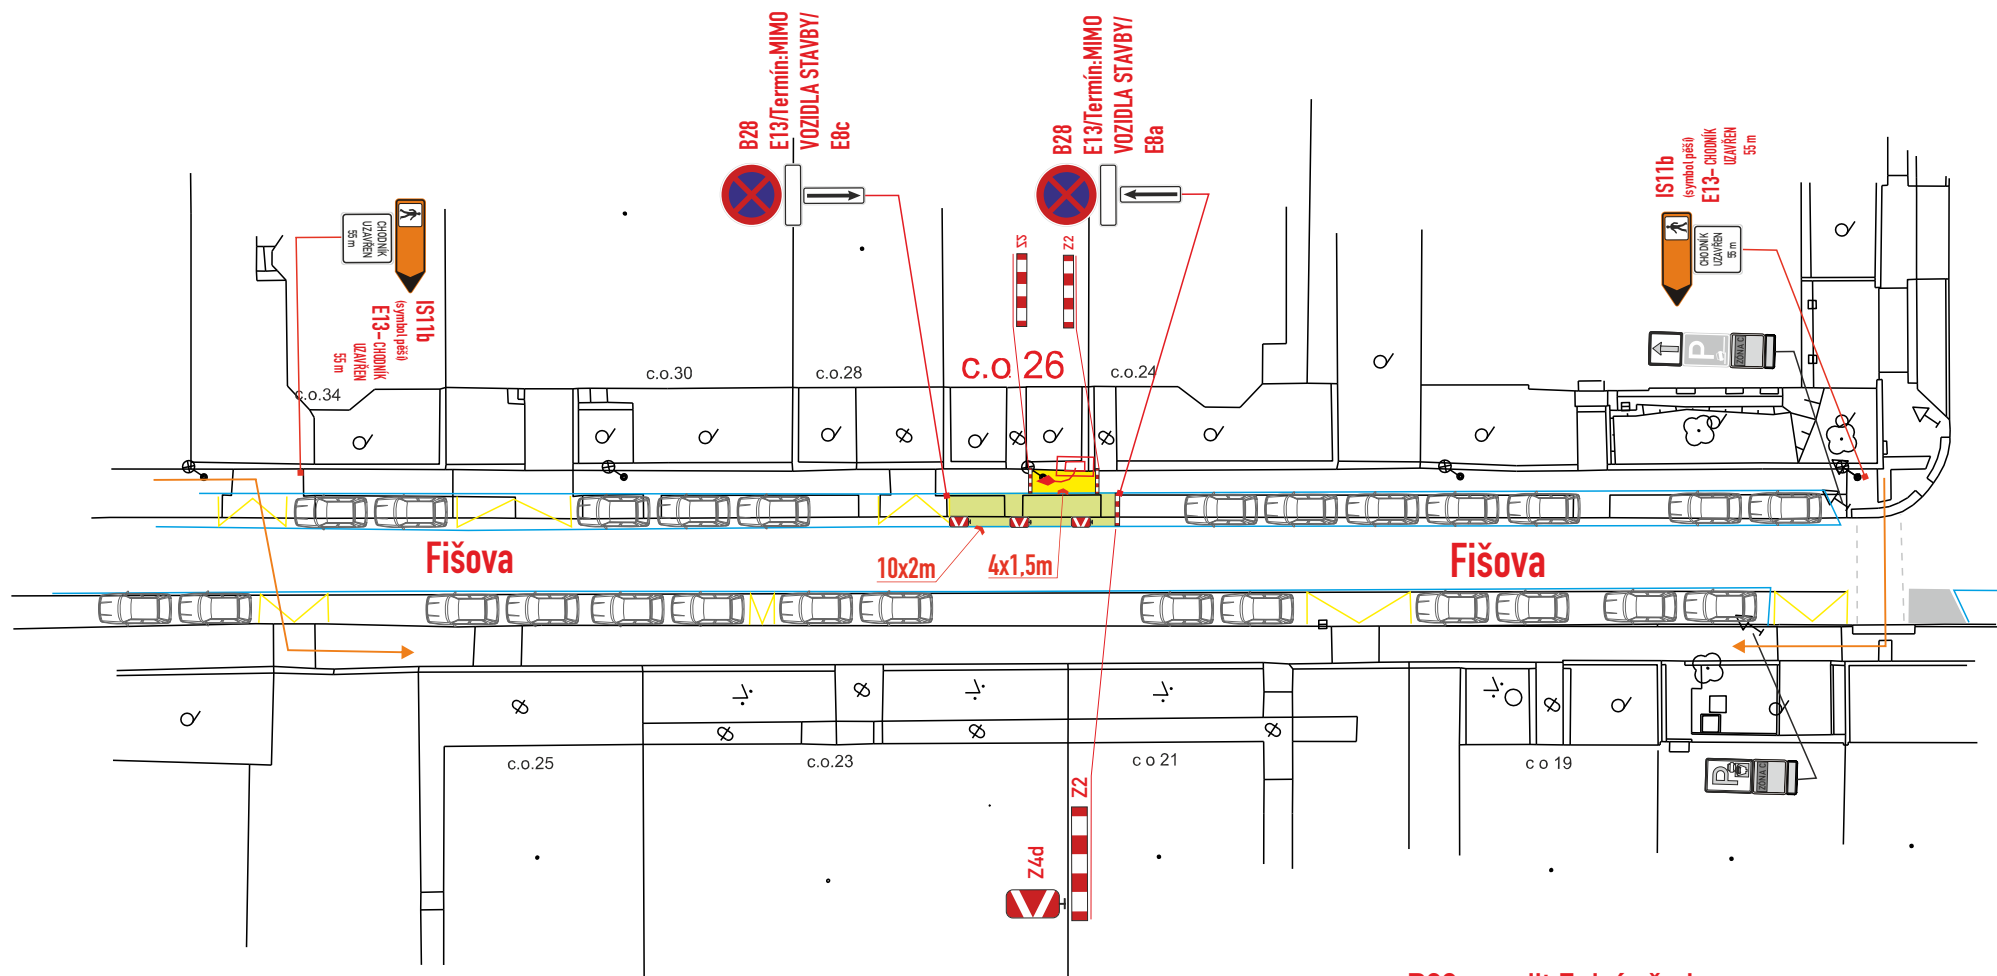

zábor P.míst: 20m²
zábor chodníku: 6m²

B28-osadit 7 dní předem
 - DZ budou osazeny dle TP 65,66 a tech. listů pro osazování přenosného DZ, přechodného VZD dle TP 133,66
 - zábor bude využit pro vozidla stavby, zařízení staveniště a kontejnery

c.j. MMB/0461572/2026/TOMS

Legenda značení ve schématu /barva popisu :

přenosné SDZ :  A15
stávající SDZ : 
stávající SDZ zakrýt / zrušit: 
zábor P.míst : 
zábor chodníku : 

Legenda zařízení stavby, obj. trasy, výkopy :

kabel NN : 
rozpojovací skříň : 
pěší trasa : 

VYPRACOVAL : Vosmek Filip		
KONTROLOVAL : Ing. Končelík Jiří		
obsah schématu : PŘECHODNÉ DOPRAVNÍ ZNAČENÍ zábor P.míst a chodníku		kontakt : SIGNEX, spol. s r.o., Holzova, 138, 627 00 Brno Tel.: 545 226 021-4, mistr: tel.: 602 58 23 25 Služba mimo pracovní dobu: tel.: 602 571 312 email: signex@signex.cz
místo akce/název : Brno, ul. Fišova 26 realizace kabelu NN		číslo objednávky / datum : CR 2612 13.8.2026
strana : 1		