


SITUACE TRVALÉHO DOPRAVNÍHO ZNAČENÍ
Obytný soubor Šedova - 1. etapa

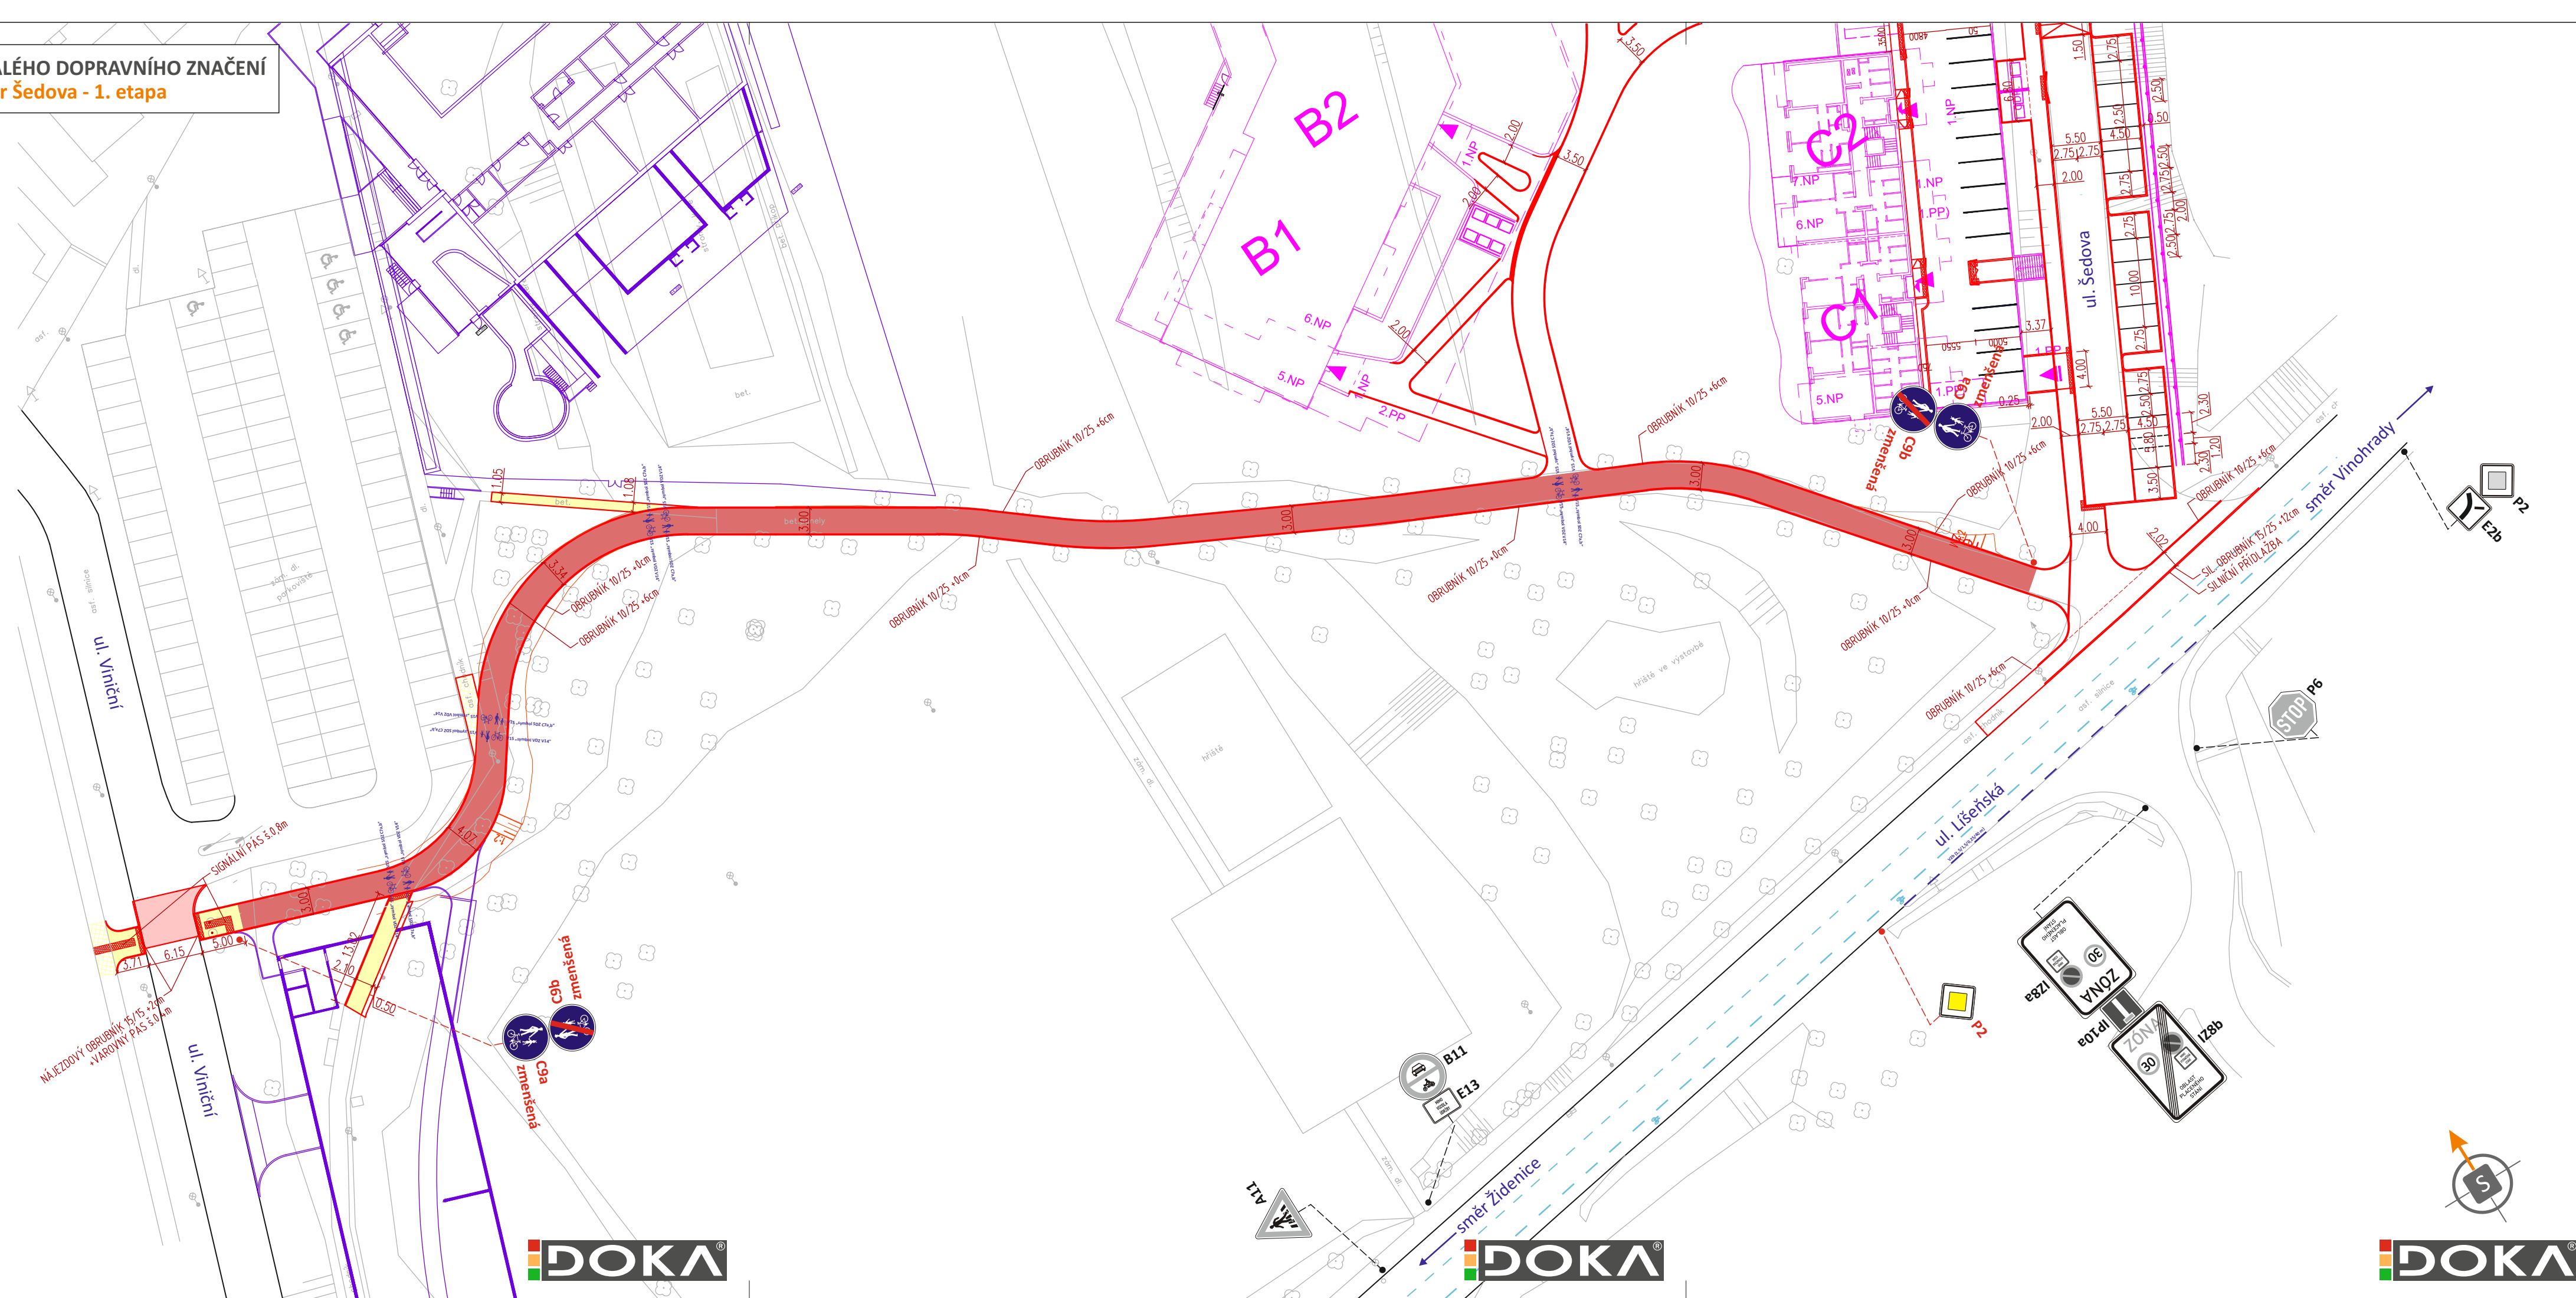


LEGENDA:

- HRANY NAVRŽENÉ V RÁMCI I. ETAPY VÝSTAVBY
- OSTATNÍ OBJEKTY STAVBY
- HRANY NAVRŽENÉ V RÁMCI SOUSEDNÍ STAVBY
- HRANY ZAMĚŘENÉ
- VODOROVNÉ DOPRAVNÍ ZNAČENÍ STÁVAJÍCÍ
- NOVÉ VODOROVNÉ DOPRAVNÍ ZNAČENÍ
- SVISLÉ DOPRAVNÍ ZNAČENÍ STÁVAJÍCÍ
- SVISLÉ DOPRAVNÍ ZNAČENÍ NOVÉ
- STANOVÍ MMB OD

LEGENDA PLOCH:

- V - KONSTRUKCE CHODNÍK
- IX - KONSTRUKCE SMÍŠENÉ STEZKY
- BETONOVÁ DLAŽBA
- ASFALTOVÝ BETON


POZNÁMKA: DOPRAVNÍ ZNAČENÍ BUDE OSAZENO DLE TP 65 A 133.
POZNÁMKA: Místní úprava provozu na pozemní komunikaci musí být realizována podle zákona č. 361/2000 Sb., vyhlášky č. 294/2015 Sb., podle příslušných českých technických norem ČSN a technických podmínek a vzorových listů Ministerstva dopravy" a „Veškeré vodorovné dopravní značení, které není zobrazeno nebo brání instalaci nového, bude před jeho realizací odstraněno.

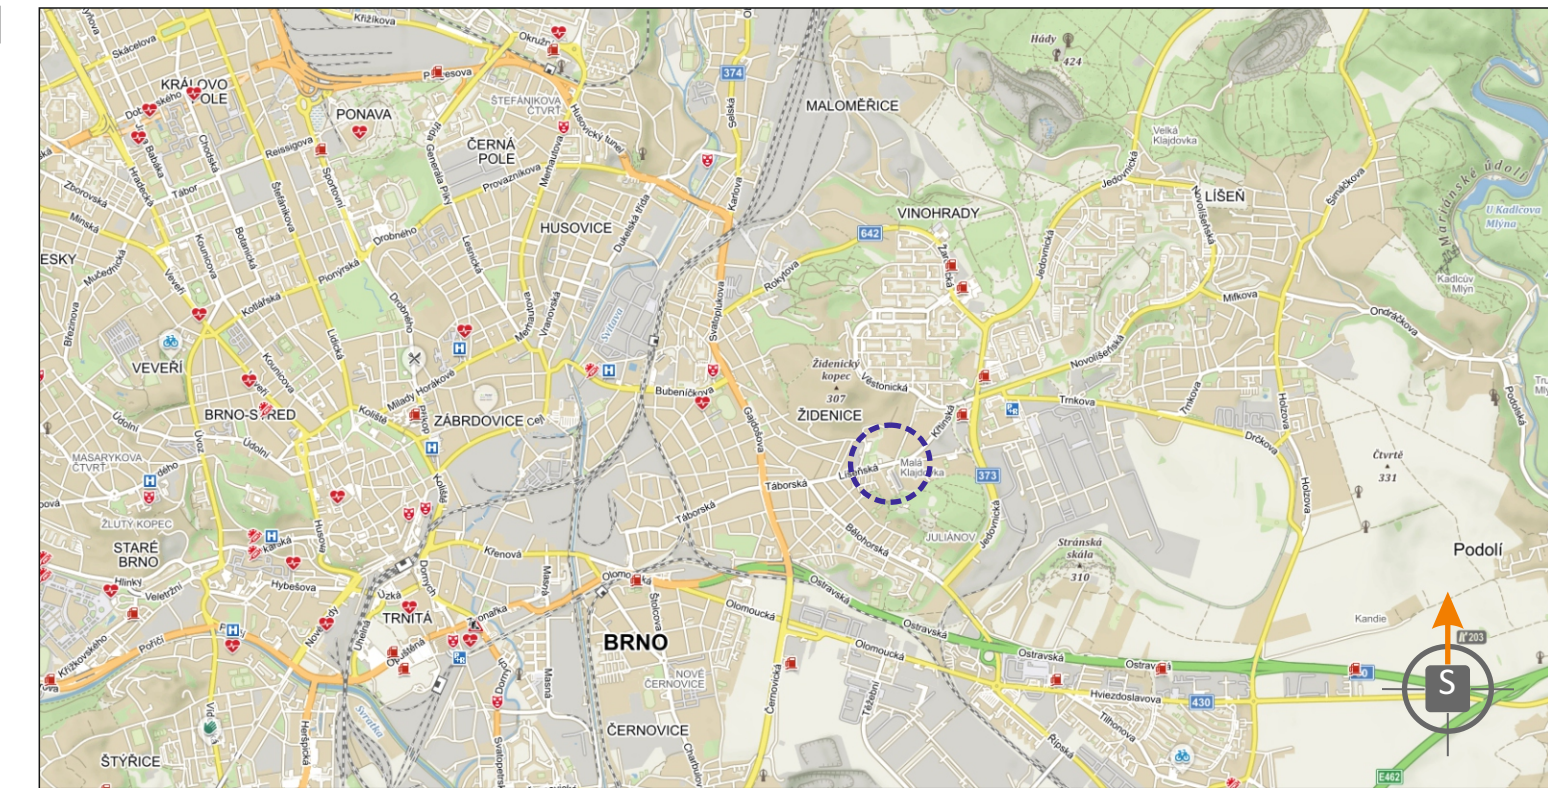

POTVRZENÍ PLATNOSTI DOKUMENTACE:
POLICE ČESKÉ REPUBLIKY - DOPRAVNÍ INSPEKTORÁT BRNO - MĚSTO:



- Svislé dopravní značení
- Vodorovné dopravní značení
- Provizorní dopravní značení
- Projektování dopravního značení

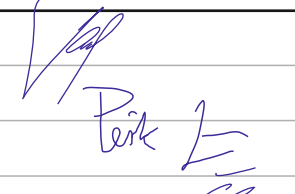ZODPOVĚDNÝ PROJEKTANT	Bc. Jakub LACH		 DOKA, s.r.o. Na návsi 11/5, Holásky, 620 00 Brno IČ: 63471752, DIČ: CZ63471752 e-mail: info@dokadz.cz www.dokadz.cz mob.: 603 881 908		
VYPRACOVAL	Jiří PEŠTA				
KRESLIL	Jiří PEŠTA				
KONTROLOVAL	Bc. Matěj ČERVEŇÁK				
KRAJ: JIHO-MORAVSKÝ	OKRES: BRNO-MĚSTO	KÚ: ŽIDENICE	DATUM	06/2026	
Obytný soubor Šedova - 1. etapa			FORMÁT	5x A4	
			MĚŘÍTKO	-----	
			ÚČEL	RDS	
			ARCHIVNÍ ČÍS.	2025173	
NÁZEV VÝKRESU:	SITUACE TRVALÉHO DOPRAVNÍHO ZNAČENÍ		ČÍS. SOUPRAVY	ČÍS. PŘÍLOHY	
				II.	