



část - 1

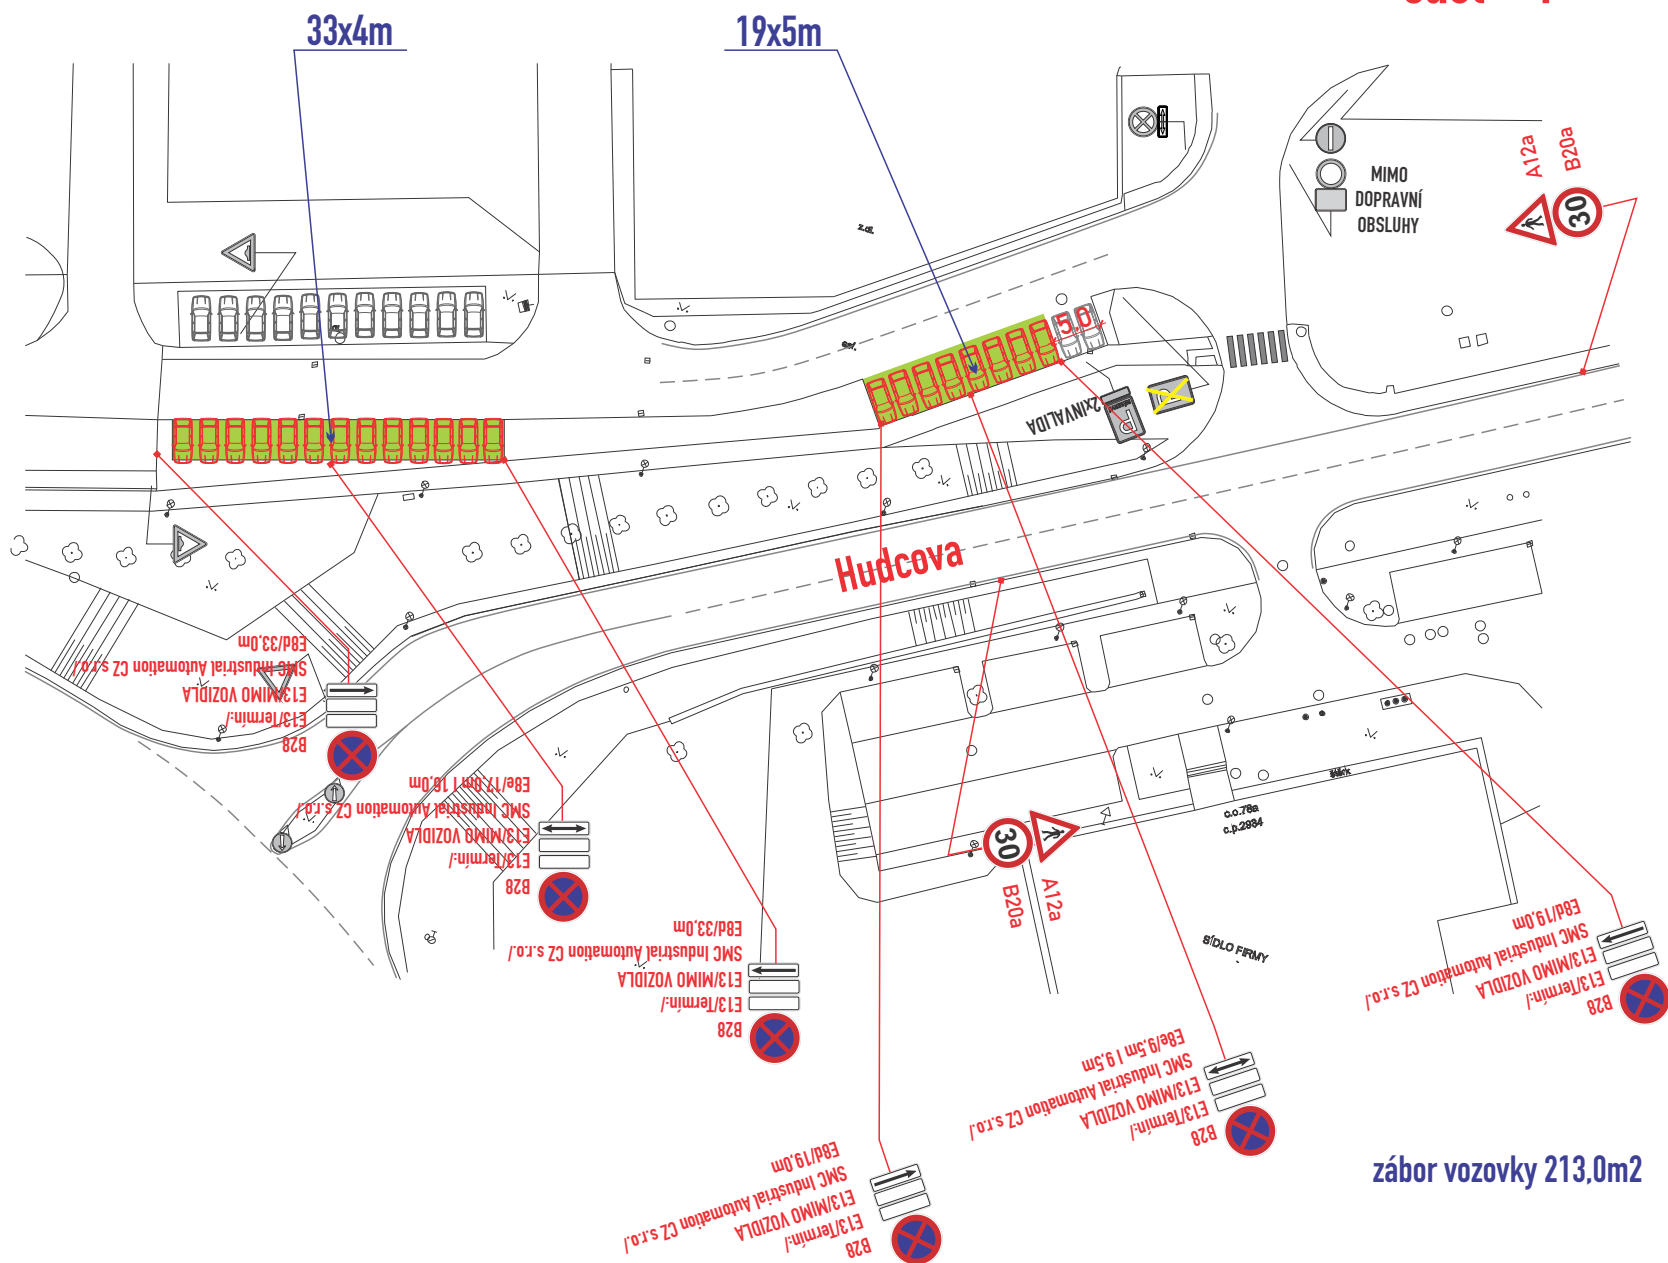

záběr vozovky 213,0m2

část - 2

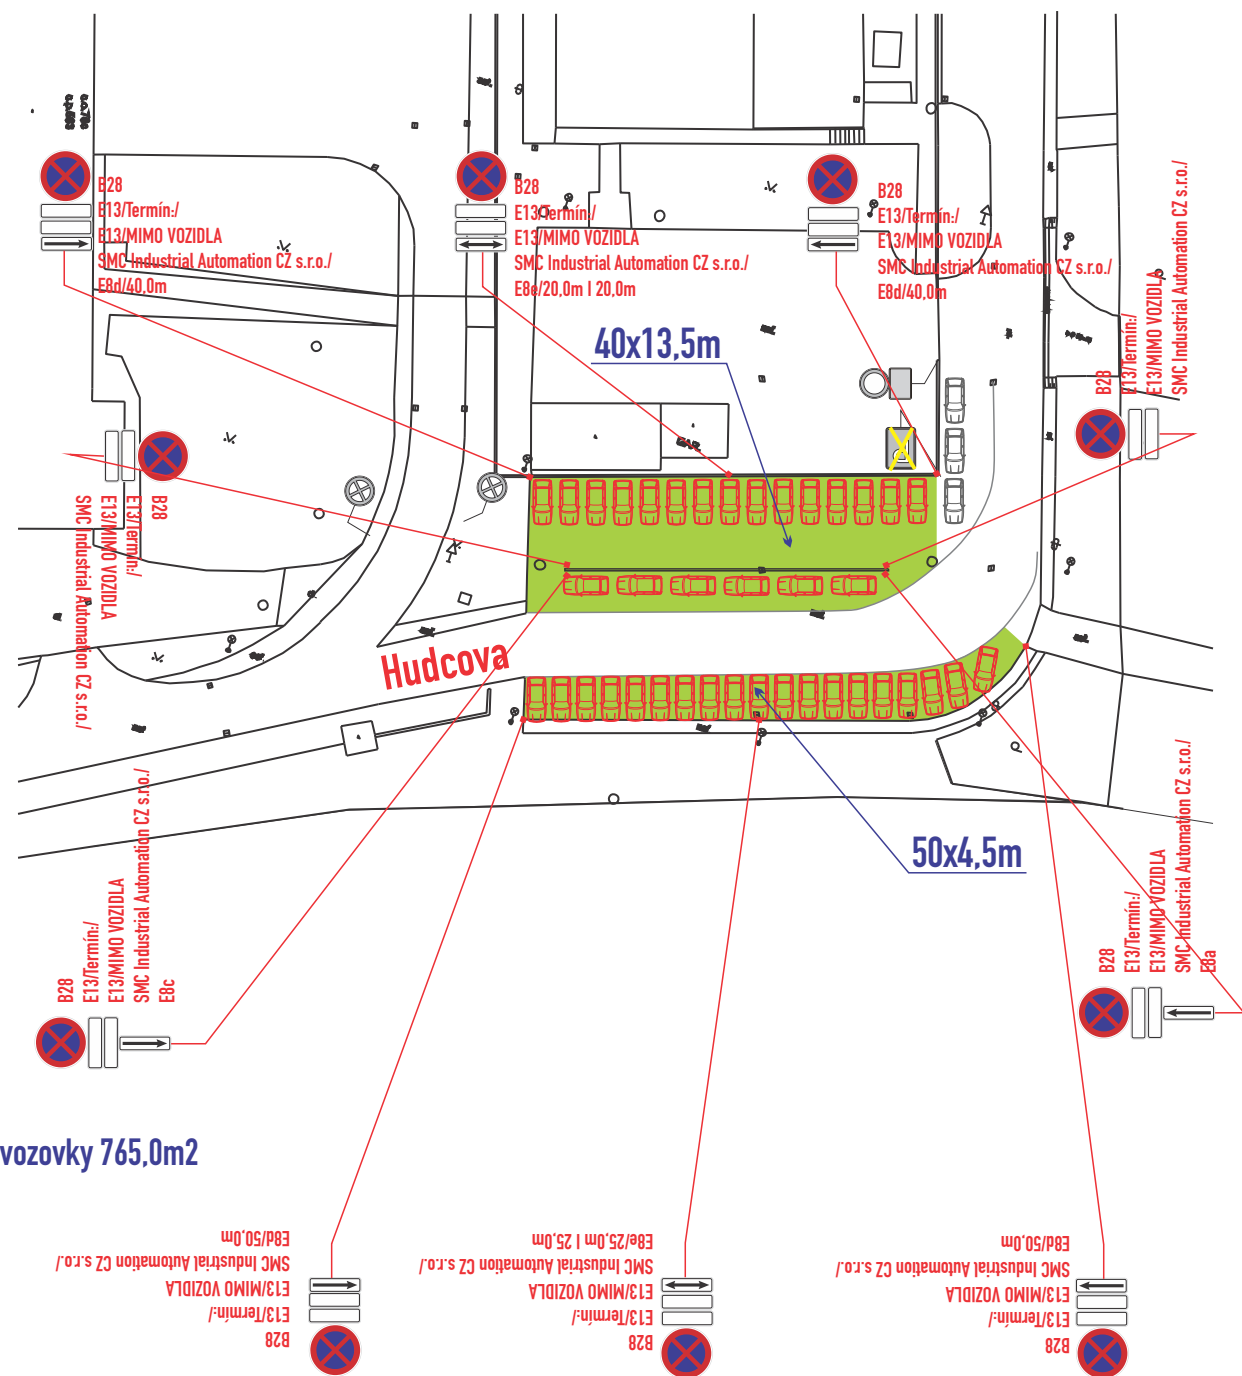

záběr vozovky 765,0m2



část - 1, 2

Legenda vozidel:
stávající parkování :
vozidla k vyklizení :
Legenda značení ve schématu /barva popisu :
přenosné SDZ :
stávající SDZ :
stávající SDZ zakrýt / zrušit :
záběr vozovky :

B28-osadit 7 dní předem
- DZ budou osazeny dle TP 66 a tech. listů pro osazování
přenosného DZ, přechodného VDZ dle TP 133,66,65

VYPRACOVAL : Belcredi Vítěk Martin	KONTROLOVAL : Ing. Končelík Jiří	SIGNEX spol. s r.o.
obsah schématu :		kontakt :
PŘECHODNÉ DOPRAVNÍ ZNAČENÍ Částečná uzavírka		SIGNEX, spol. s r.o., Holzova, 138, 627 00 Brno Tel.: 545 226 021-4, mistr: tel.: 602 58 23 25 Služba mimo pracovní dobu: tel.: 602 571 312 email: signex@signex.cz
místo akce/název :		číslo objednávky / datum :
BRNO, ul. Hudcova-Purkyňova Záběr parkovacích míst		260612 21.8.2026
		číslo schématu : 1

c.j. MMB/0464045/2026/TOMS

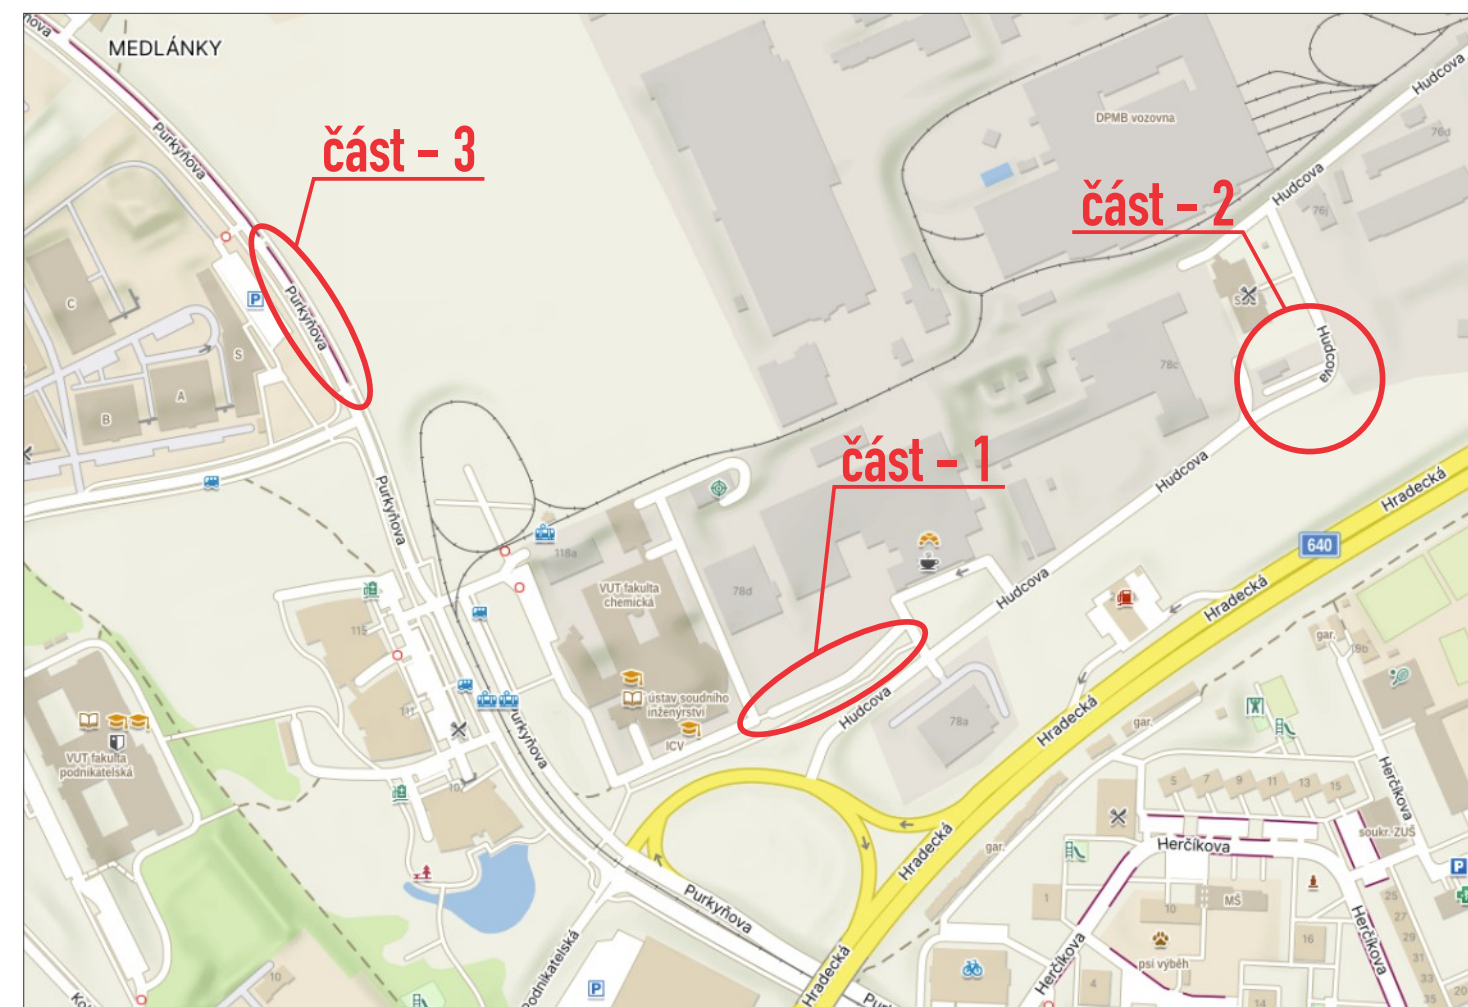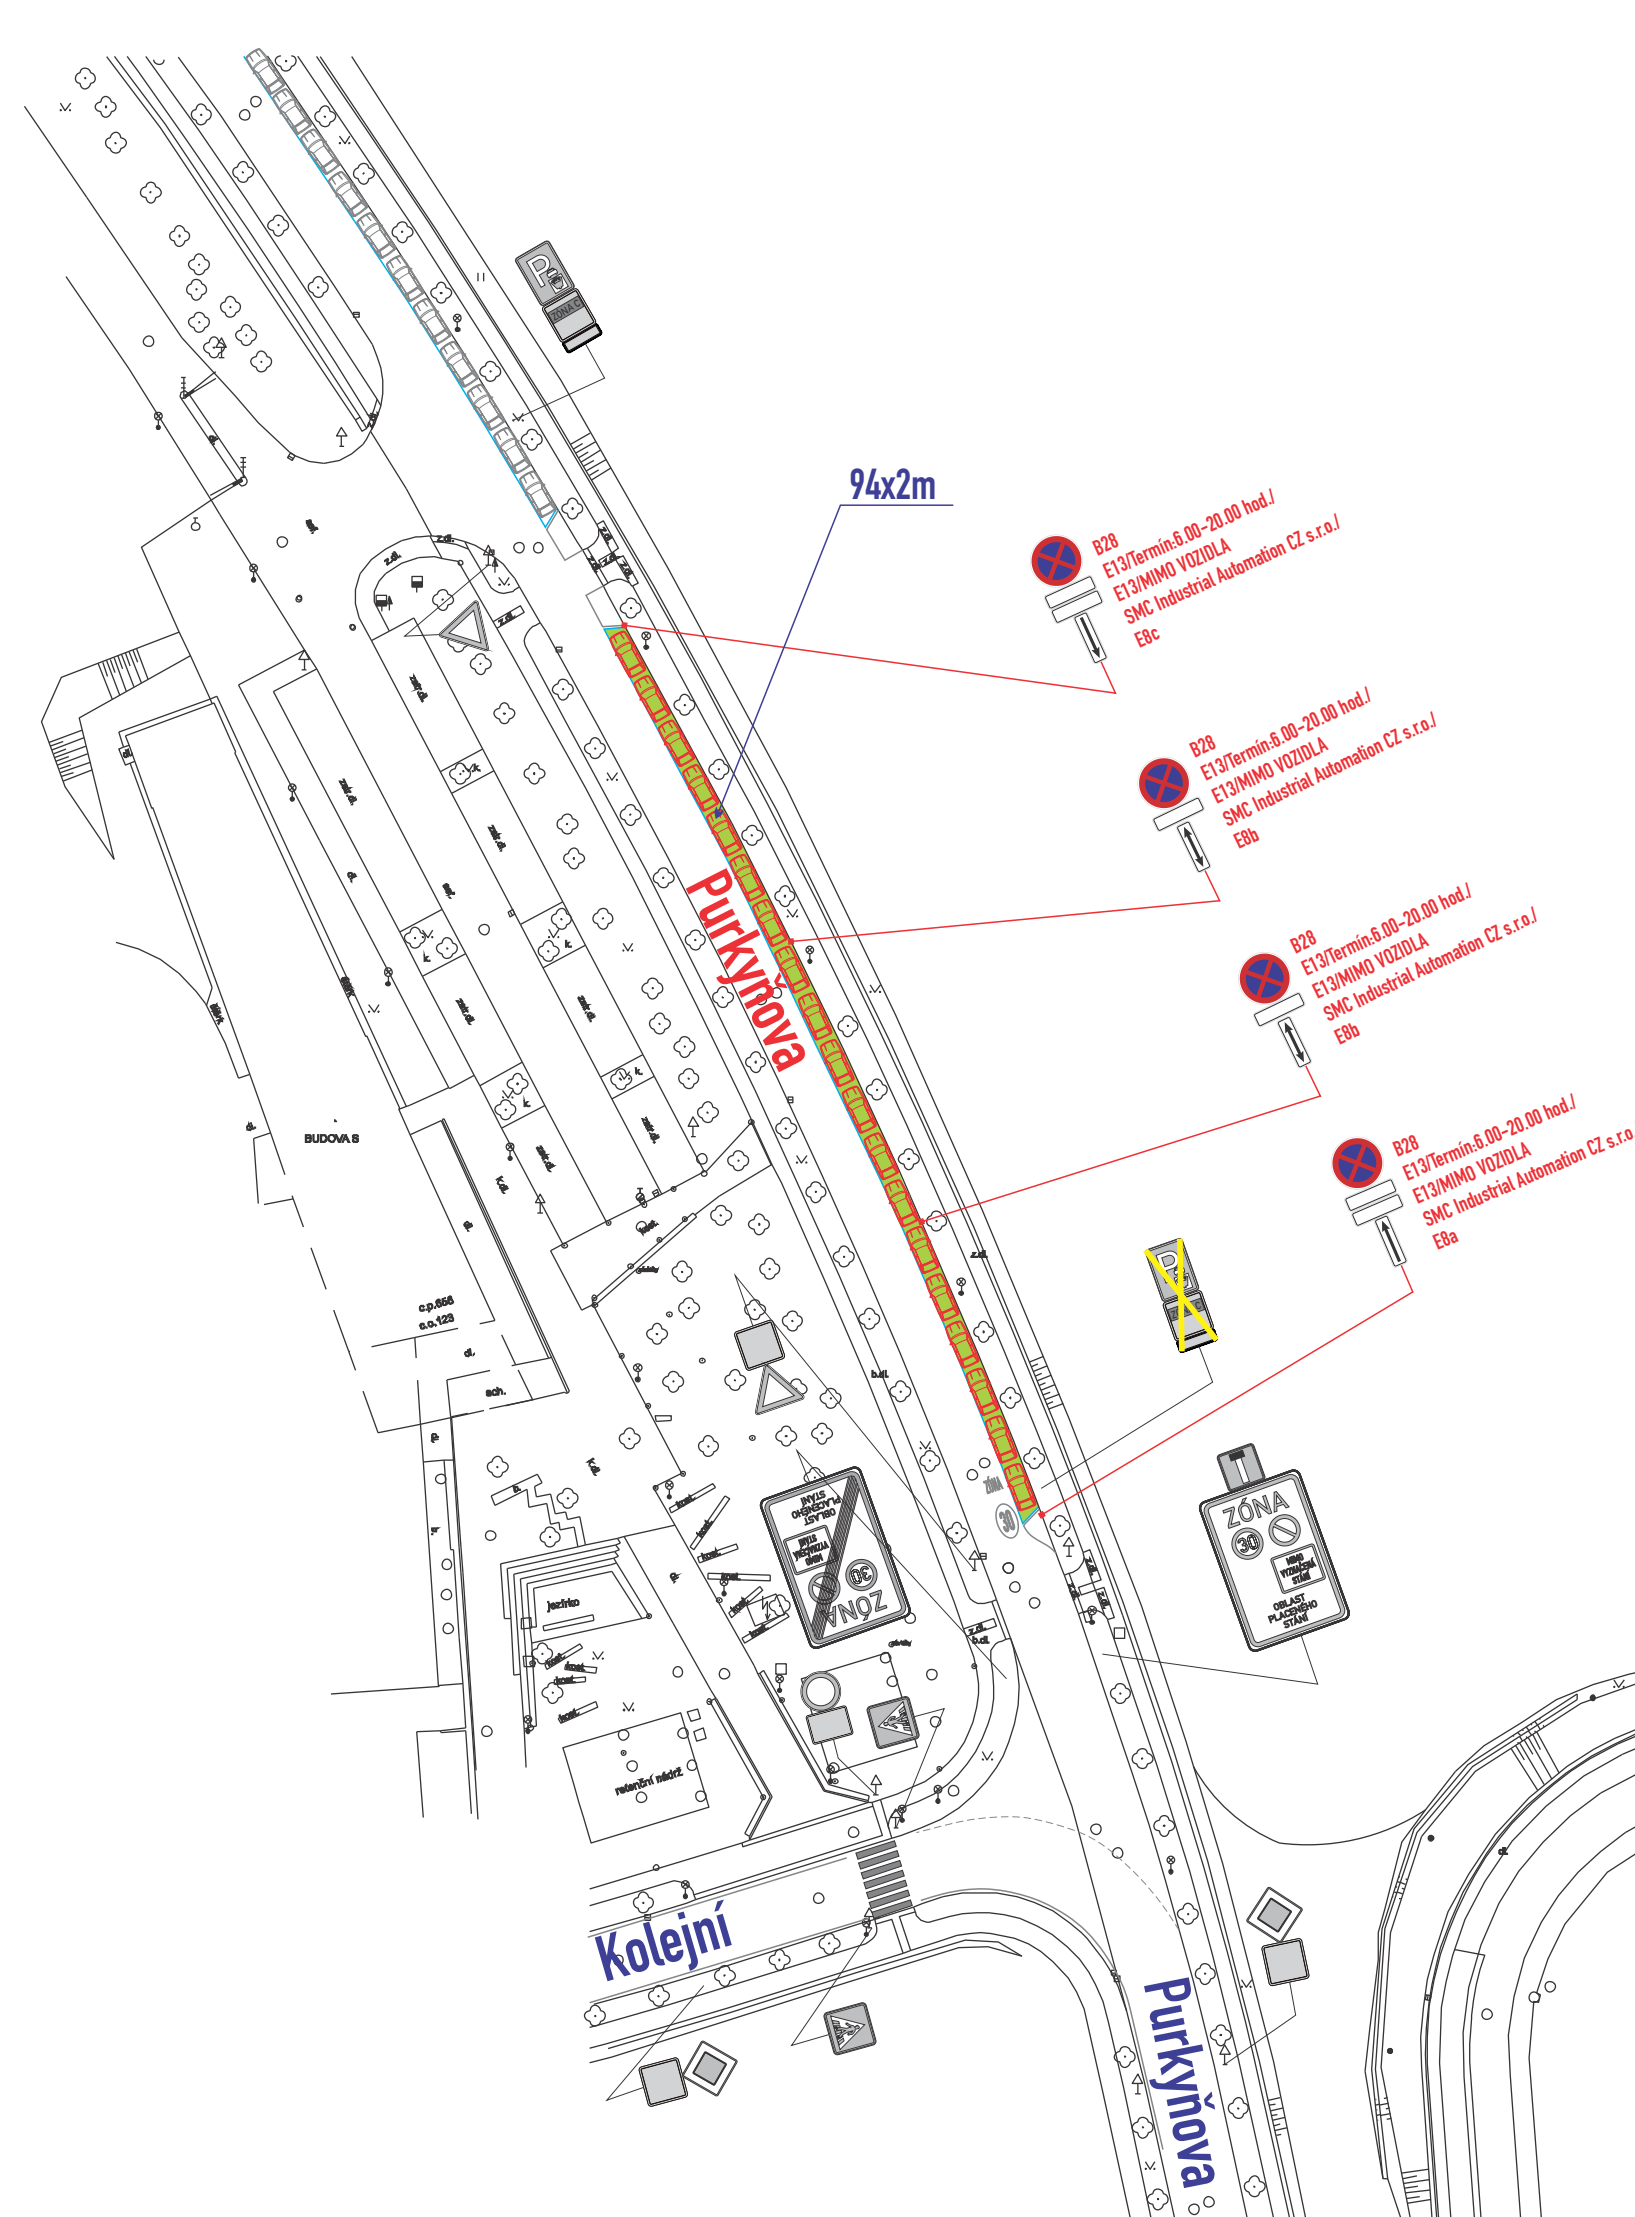

zábor vozovky 188,0m²

část - 3

místo akce/název :	číslo objednávky / datum :
BRNO, ul. Hudcova-Purkyňova	260612
Zábor parkovacích míst	21.8.2026
	číslo schématu : 1